


名
 签
 会签专业
 电气 暖通空调 市政
 名
 签
 会签专业
 建筑 结构 给排水

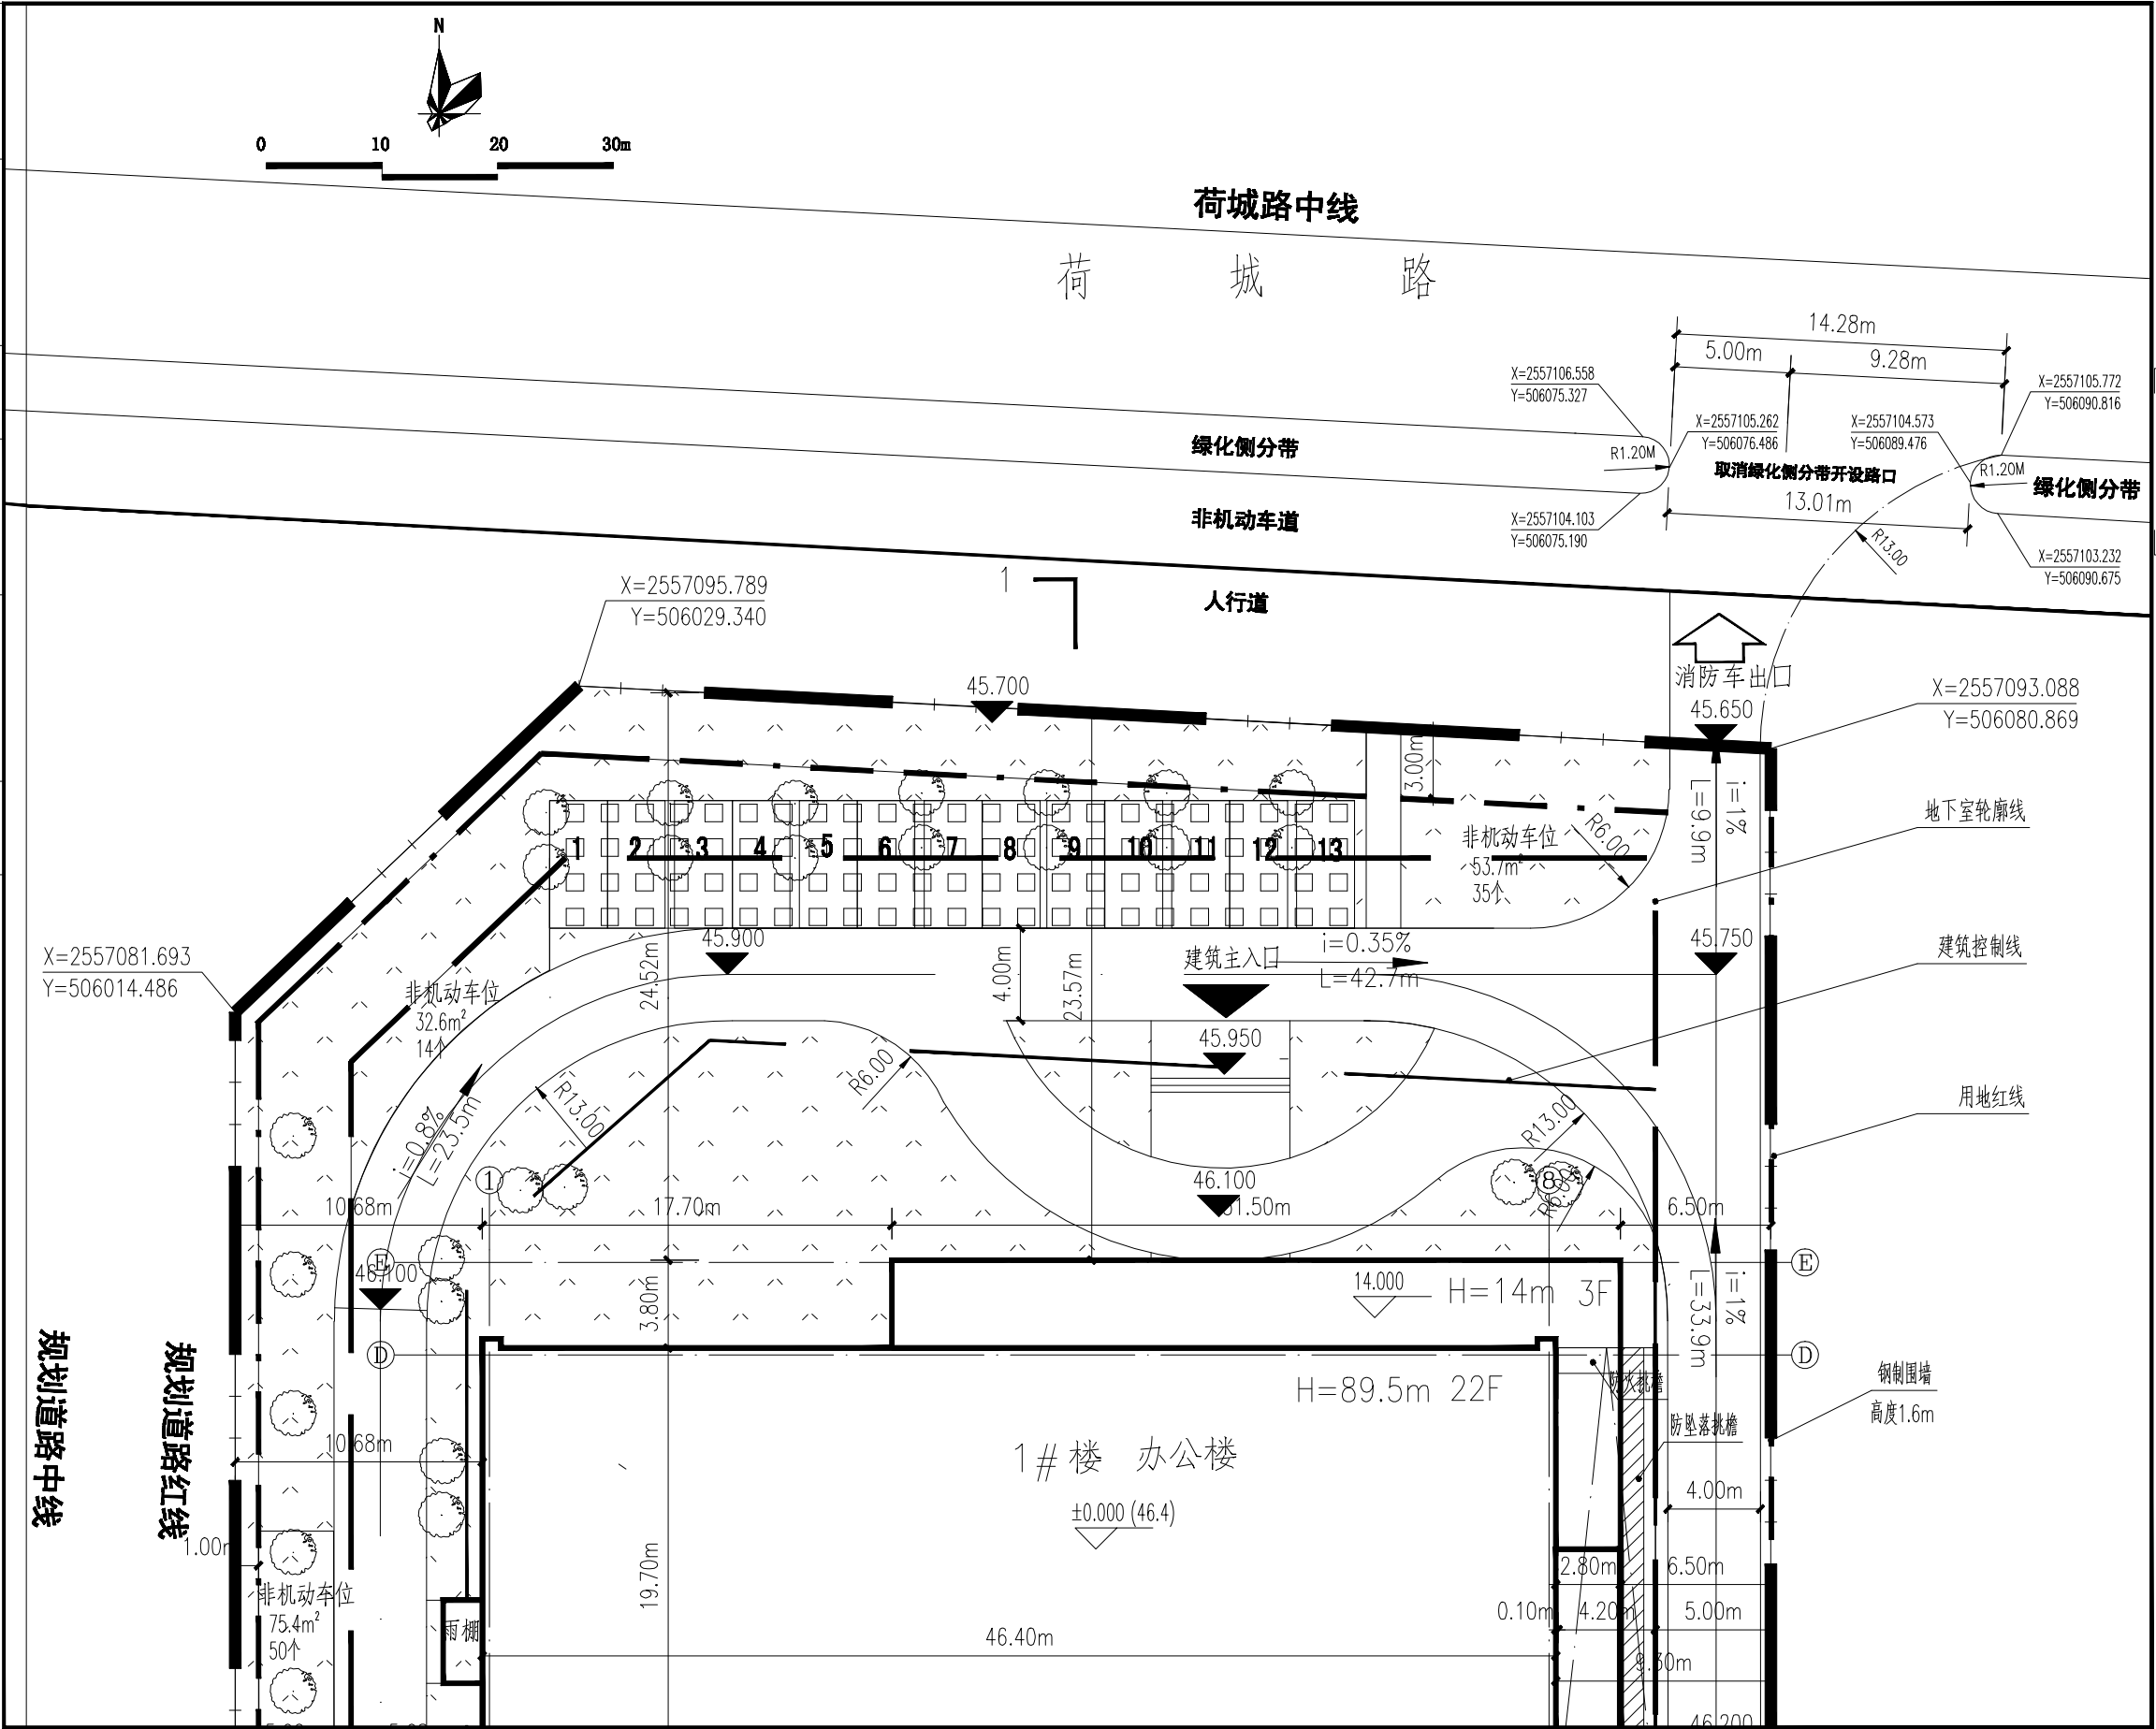

合作单位
 盖章区

华盛设计
(集团)有限公司
 Huelan Design & Consulting Group
 工程设计证书：甲级A245002849

设计总负责人	蒋江萍	蒋江萍
注册师		
执行设计总负责人		
制图人	陈晖	陈晖
设计人	陈晖	陈晖
专业负责人	庞国典	庞国典
执行专业负责人		
校核人	邓嘉欢	孙志斌
审核人	李海强	李海强
审定人		

建设单位
 广西贵港建设集团有限公司
 项目名称(子项名称)

广西贵港建设大厦
 图名

侧分带开口平面图	
设计号	设计阶段
YJ2021130	方案
专业	日期
市政	2025.3
版本号	
V1	
图号	
LH-02	