
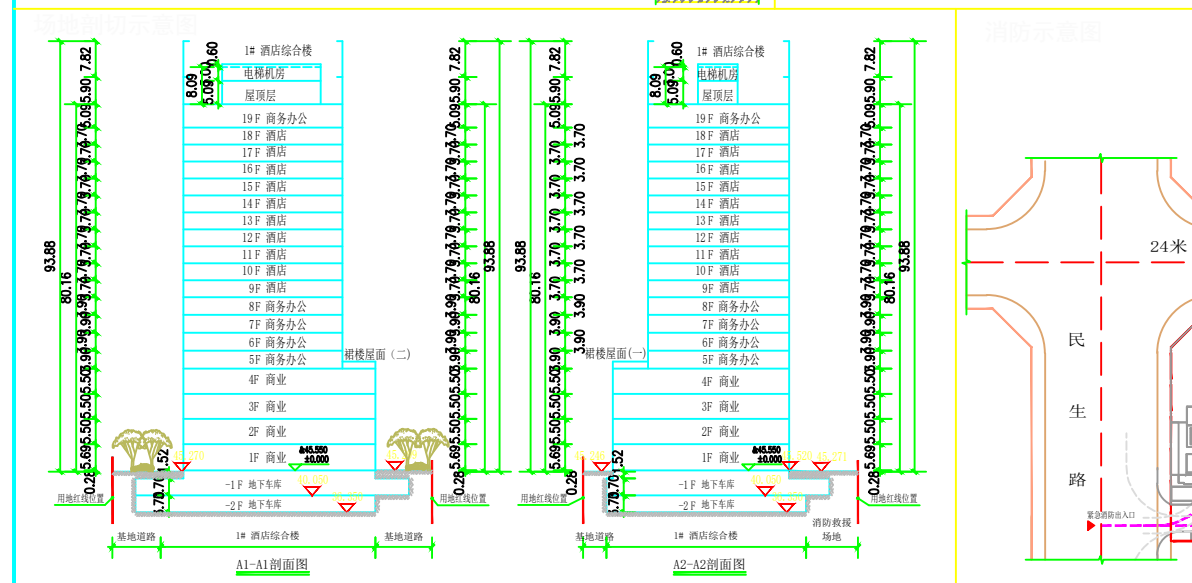
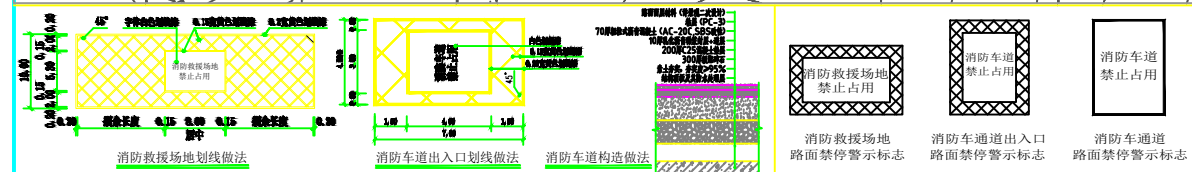
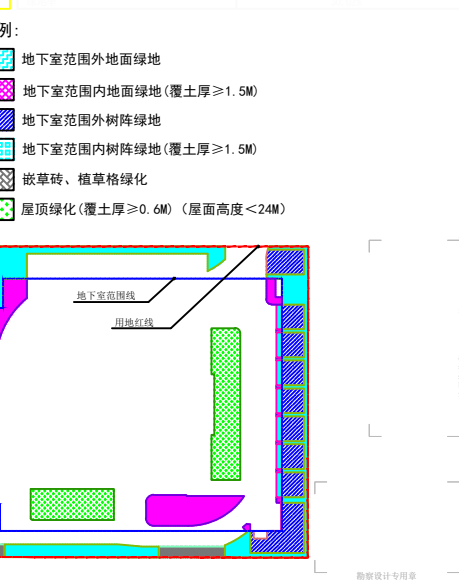
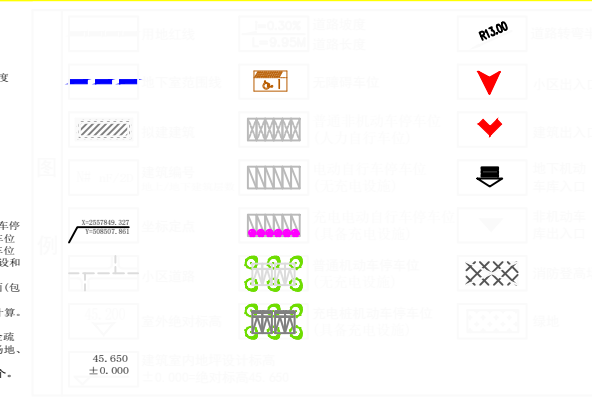


[illegible][illegible]

海绵措施指标表					
性质	地面绿地	机动车生态停车位	非透水硬化路面	硬质屋面	综合
面积 (m ²)	1005.06	420.2	1253.11	1458.22	4136.59
计算径流面积 (m ²)	150.76	63.03	1065.14	1239.48	2518.41
流量径流系数	0.15	0.15	0.85	0.85	0.6088
雨水径流总量 (m ³ /a)	4.80	2.01	33.98	39.54	80.33
80%控制率对应贵港市年降雨厚度 (mm)					31.9
80%控制率对应调蓄总量 (m ³)					80.33
下凹式绿地 (m ²)	563.6	设计下凹深度20公分, 按调蓄高度15公分计算			84.54
设计具有的总调蓄容积 (m ³)					84.54
设计具有24小时日降雨量 (mm)					33.56
实际的年径流总量控制率 (%)					82.70
注1、场地内多年平均径流量控制率不低于80%, 年径流污染削减率不低于50%					

海绵城市说明: 本项目利用下凹式绿地、透水铺装等低影响开发设施进行径流雨水渗透、储存、运输与截污净化、实现径流总量减排、内涝防治、径流污染雨水资源利用等多重目标。因此本项目场地的年径流总量控制率达到80%以上。

机动车停车标准			
项目	配置标准	计算数值 (户、m ²)	停车数 (个)
住宅			
商业、旅馆	0.5 车位/100m ²	20587.58m ²	103
其他计容面积			
合计			103
非机动车停车标准			
项目	配置标准	计算数值 (户、m ²)	停车数 (个)
住宅			
商业、旅馆	1.2 车位/100m ²	20587.58m ²	248
其他计容面积			
合计			248

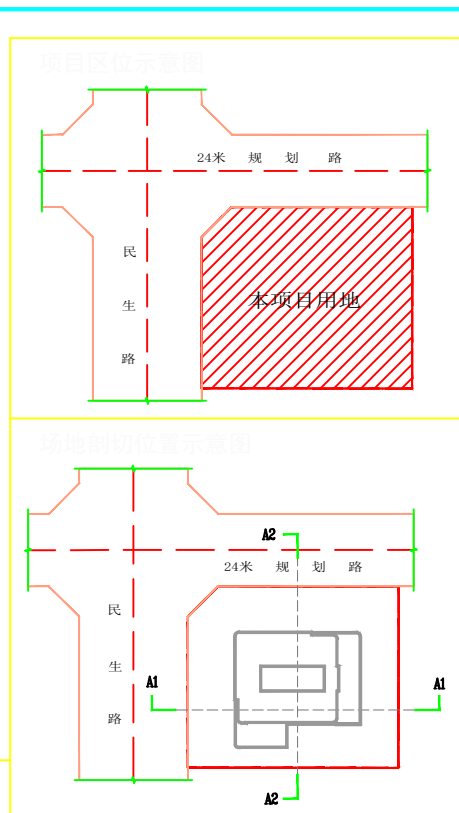

会签专业	签 名	日 期
建筑 ARCH		
结构 STRU		
给排水 PLUM		
电气 ELEC		
暖通 MECH		
存盘名SAVE FILE		



智海工程设计
有限公司

设计资质：
建筑行业（建筑工程）甲级；
风景园林工程设计专项甲级；
市政行业（给水工程、排水工程、道路工程）专业乙级；公路行业（公路）专业乙级；
工程勘察专业类（岩土工程（勘察）乙级）。

合作单位

COOPERATOR

职 责 DUTY	姓 名 NAME	签 署 SIGNATURE
审 定 APPROVED	刘 源	
审 核 CHECK	陈 俊	
项目负责人	谭志牛	

MANAGER	王嘉瑞	王嘉瑞
专业负责人 ARCH.CHIEF	王嘉瑞	王嘉瑞
校 对 PROOF	李映华	李映华
设 计 DESIGN	韦丽霄	韦丽霄
制 图 DRAWING	韦丽霄	韦丽霄
建设单位		

CC			
项目名称 PROJECT			
有友港			
子项名称 SUBITEM			
1#酒店综合楼			
图名 TITLE			
总平面图			
设计号 PROJECT NO.	ZH-ZN-2025030		
阶段 STAGE	方案	版次 REV.	01
图别 D.S.	报建	日期 DATE	2025.07
图号	FA-0-01		

未加蓋勘察設計出圖專用章無效。