


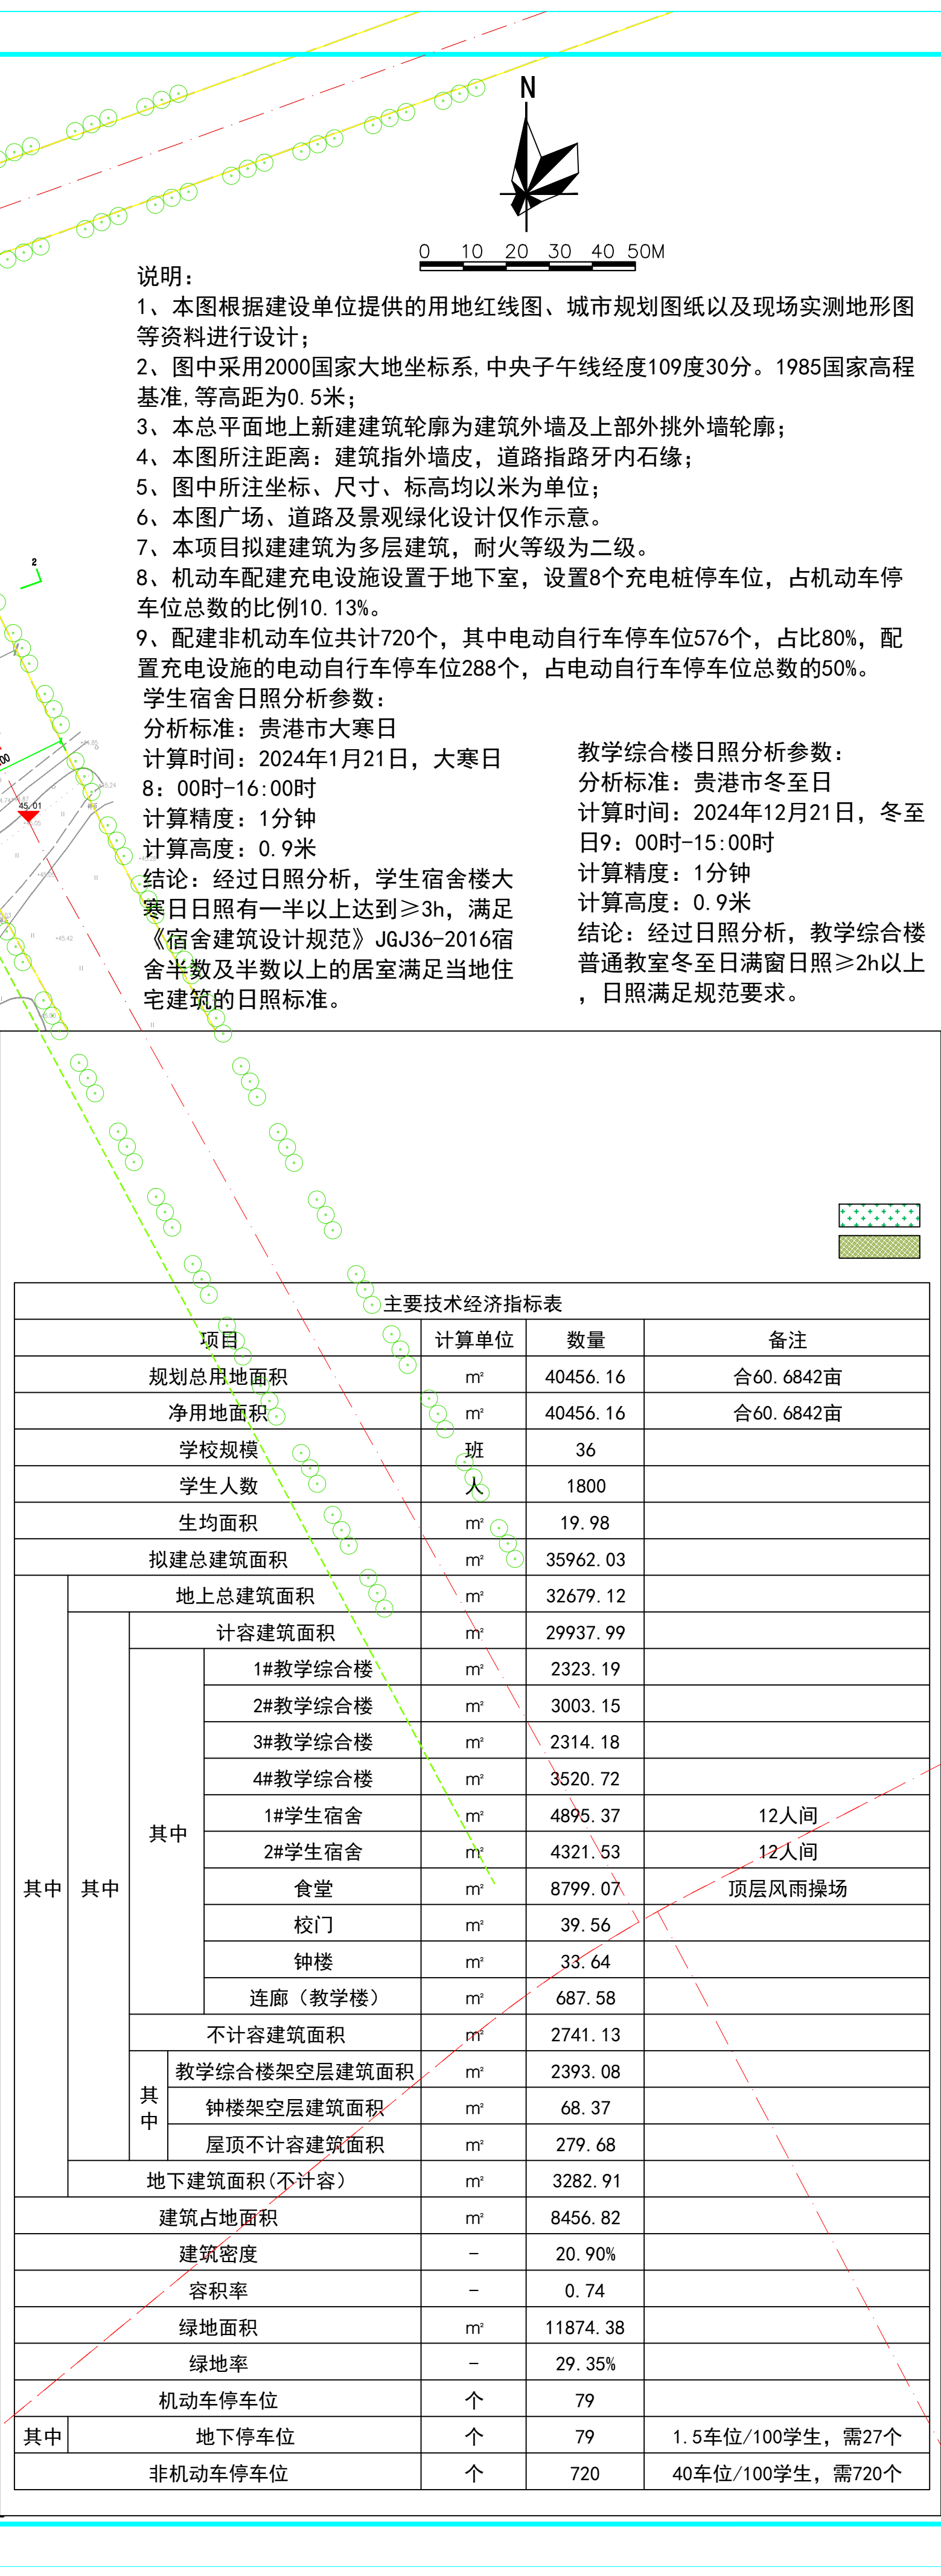

备 注	Notes
* 本图纸的版权,属广西汉华工程技术咨询集团有限公司所有,不得用于本工程以外范围。 * 本图纸需手续齐全方可用于施工。 * 本图须加盖本公司出图签章, 否则一律无效。	
单位出图章	Company Seal

* 本图纸的版权,属广西汉华工程技术咨询集团有限公司所有。不得用于本工程以外范围。
* 本图纸需手续齐全方可用于施工。
* 本图须加盖本公司出图签章,否则一律无效。

[illegible]

主要技术经济指标表						
项目		计算单位	数量	备注		
规划总用地面积		m²	40456.16	合60.6842亩		
净用地面积		m²	40456.16	合60.6842亩		
学校规模		班	36			
学生人数		人	1800			
生均面积		m²	19.98			
拟建总建筑面积		m²	35962.03			
其中	地上总建筑面积		m²	32679.12		
	其中	计容建筑面积		m²	29937.99	
			1#教学综合楼	m²	2323.19	
			2#教学综合楼	m²	3003.15	
			3#教学综合楼	m²	2314.18	
			4#教学综合楼	m²	3520.72	
			1#学生宿舍	m²	4895.37	12人间
			2#学生宿舍	m²	4321.53	12人间
			食堂	m²	8799.07	顶层风雨操场
			校门	m²	39.56	
		钟楼	m²	33.64		
	连廊（教学楼）	m²	687.58			
	不计容建筑面积		m²	2741.13		
	其中	教学综合楼架空层建筑面积	m²	2393.08		
		钟楼架空层建筑面积	m²	68.37		
		屋顶不计容建筑面积	m²	279.68		
	地下建筑面积(不计容)		m²	3282.91		
	建筑占地面积		m²	8456.82		
建筑密度		-	20.90%			
容积率		-	0.74			
绿地面积		m²	11874.38			
绿地率		-	29.35%			
机动车停车位		个	79			
其中	地下停车位	个	79	1.5车位/100学生，需27个		
非机动车停车位		个	720	40车位/100学生，需720个		

 **广西汉华工程技术咨询有限公司**
Guangxi Banha Engineering Technology Consulting Group Co., Ltd

工程设计资质 (证号 A145013022)
建筑行业 (建筑工程); 甲级 风景园林工程; 专项甲级

工程设计资质 (证号 A245013039)
市政行业给水排水工程; 乙级 市政行业排水工程; 乙级
市政行业道路工程; 乙级 市政行业桥梁工程; 乙级
公路行业公路; 两级

城乡规划编制资质 (证号 桂自资规划证字23450091); 乙级

工程勘察岩土工程专业 (勘察) 资质 (证号 8245021576); 乙级

工程监理资质 (证号 E245013030); 房屋建筑工程甲级、市政工程专业乙级

签署 Signature		
项目负责人 Iteu, Pin	罗裕文 蒋绿山	 
专业负责人 Chief	蒋绿山	
审定 Approved	张耀安	
审核 Examined	蒋绿山	
校对 Checked	罗耀忠	
设计 Designed	杨胜	

工程名称	Project
贵港市港南区高级中学	

子项名称	Sub Item
------	----------

图纸名称	Title
总平面图	

版 本 Version	第 版	图 号 Dwg. No.	
专 业 Dept.	建 筑	阶 段 Stage	方案图
比 例 Scale	见图	日 期 Date	2025.10
工程号 Pjt. No.			