

# 贵港市金港大道马胖岭工行小区C幢1单元 加装电梯项目建筑方案

建设单位：贵港市金港大道马胖岭工行小区C幢1单元业主

编制单位：万道国际工程设计研究有限公司

2025年11月

# 贵港市金港大道马胖岭工行小区C幢1单元加装电梯项目

## 建筑设计方案— 目录

一、扉页

二、房屋结构安全意见

三、消防设计说明

四、营业执照、资质证书

五、方案设计说明

六、现状照片

七、效果图

八、总平面图

九、日照分析图

十、建筑单体方案图

贵港市金港大道马胖岭工行小区C幢1单元加装电梯项目  
房屋结构安全意见

一、现有建筑概况

表 1-1

|        |                           |      |              |
|--------|---------------------------|------|--------------|
| 房屋名称   | 贵港市金港大道马胖岭工行小区C幢1单元加装电梯项目 |      |              |
| 房屋地址   | 贵港市金港大道马胖岭工行小区C幢1单元       |      |              |
| 使用现状   | 正常使用                      | 竣工年份 | 1999年        |
| 建设单位   | 中国工商银行贵港分行                |      |              |
| 设计单位   | 贵港市城市规划设计研究院              |      |              |
| 施工单位   | 贵港市建筑工程公司                 |      |              |
| 监理单位   |                           |      |              |
| 勘察单位   | 核工业贵港工程勘察院                |      |              |
| 建筑用途   | 机关辅助用房                    | 建筑面积 | 约 1 7 0 0 m² |
| 建筑层数   | 8层                        | 建筑高度 | 21.85m       |
| 主体结构形式 | 现浇砼框架结构                   |      |              |
| 基础形式   | 天然地基独立基础                  |      |              |

二、现有建筑原始资料：

表 2-1.

|          |                                                                                   |
|----------|-----------------------------------------------------------------------------------|
| 图纸、资料    |                                                                                   |
| 岩土工程勘察报告 | 无 <input type="checkbox"/> ，有 <input checked="" type="checkbox"/> 勘察单位：核工业贵港工程勘察院 |

|             |                                                                                     |
|-------------|-------------------------------------------------------------------------------------|
| 原设计建筑施工图    | 无 <input type="checkbox"/> ，有 <input checked="" type="checkbox"/> 设计单位：贵港市城市规划设计研究院 |
| 原设计结构施工图    | 无 <input type="checkbox"/> ，有 <input checked="" type="checkbox"/> 设计单位：贵港市城市规划设计研究院 |
| 原设计其它专业施工图纸 | 无 <input type="checkbox"/> ，有 <input checked="" type="checkbox"/> 设计单位：贵港市城市规划设计研究院 |
| 施工过程的质量保    | 无 <input type="checkbox"/> ，有 <input checked="" type="checkbox"/> 施工单位：贵港市建筑工程公司    |

三、建筑现状勘察结果：

表 3-1

|            |                                                  |
|------------|--------------------------------------------------|
| 变形情况       | 通过现场勘察， 目前未发现建筑物有基础不均匀沉降的迹象，无明显侧向变形或者在上部结构中的反应。  |
| 破损调查       | 通过对整幢建筑全面详细检查，主要的柱、梁等构件及梁柱节点均未发现明显裂缝。            |
| 围护系统使用功能检查 | 通过现场勘察， 目前未发现建筑物有因基础不均匀沉降引起的围护结构裂缝和变形，构件的工作状况良好。 |

四、新建建筑概况

1、本工程为加装1部额定载重：1050kg（无机房） 电梯。设置8层7站门。电梯井道宽度为2.50米，深度为2.60米，总高度为24.80米。候梯厅宽2.50米，深6.60米。本工程建筑面积:149.30m²，占地面积：19.11m²。

2、本工程采用天然地基上的独立柱基、筏板基础（丙级），筏板基础顶标高为-1.70米。

3、室外加装电梯及外廊采用框架结构，加装部分不影响原有结构。

4、新加装电梯框架与原建筑脱开，避免新建部分对原建筑的影响。

5、施工时应做好措施保护原基础不受扰动，建成后应加强监测。

五、地下管线：

1、根据查阅有关资料及现场勘察。加装电梯位置不存在地下管线。

## 六、结论：

1. 该楼栋建筑结构安全，满足加装电梯相关技术要求。
2. 加装电梯后不影响本楼栋建筑结构安全，符合相关要求。
3. 加装电梯位置地下存在影响加装电梯的建筑物、构筑物、管线等，已报小区物业备案及申请有关部门迁移改造。

万道国际工程设计研究有限公司

**贵港市金港大道马胖岭工行小区C幢1单元加装电梯项目  
消防设计说明**

**一、设计特征概述**

1、贵港市金港大道马胖岭工行小区C幢1单元加装电梯项目为在已使用的8层住宅楼加装电梯。加装电梯位置在距原建筑南面4.90米处，消防车道在南面，满足使用功能及消防要求。

2、电梯井道宽为 2.50 米，深为 2.60 米，总高度为 24.80米。

3、项目按民用建筑工程规模分类等级：小型。

**二、设计依据**

- 1、《民用建筑设计统一标准》（GB 50352-2019）
- 2、《建筑设计防火规范》（GB 50016-2014 2018 版）
- 3、《无障碍设计规范》（GB50763-2012）
- 4、《建筑制图标准》（GB/T 50104-2010）
- 5、《住宅建筑规范》 GB 50368-2005
- 6、《既有居住建筑外加装装配式电梯工程技术标准》TCSUS06-2019
- 7、相关的国家规范和标准

**三、消防设计**

**1、建筑分类和耐火等级**

1）电梯井道及候梯厅按丙类建筑防火标准设计，建筑耐火等级为二级（与原建筑耐火等级相同）。

**2、建筑材料**

1）电梯井道外围护结构、承重结构的墙、柱、楼板的耐火极限与建筑耐火等级相一致，满足《建筑设计防火规范》GB50016-2014(2018年版)的要求。

2）候梯厅的墙面装修和顶棚，采用非燃烧体材料或难燃烧体材料，其耐火极限与其耐火等级相一致。

3、安全疏散：加装电梯位置在距原建筑南面4.90米处，没有阻挡住宅人员疏散，没有占据消防通道，没有影响居室的采光和通风问题。

**4、消防车道**

1）加装电梯位置占用部分小区通道，加装电梯后供机动车通行的剩余通道净宽度4.50米，净高度4.80米，没有影响消防车通行。

**5、电梯救援**

1）电梯救援：从踏步梯平台到达实施救援服务层站。满足国家市场监督管理总局（市监特{2018}37号）文。

**6、防火措施**

1）根据防火规范要求，所有管井（送风、排烟井除外）在管线安装完毕后，在每层楼板处后现浇钢筋砼（厚度同该层楼板）作上下层防火分隔，该处楼板应预留联结钢筋，板厚及配筋与相邻楼板相同，管井与层间相通的孔洞空隙，应用硅酸铝纤维等不燃材料填塞密实。

2）楼梯、电梯入户门均为乙级防火门。

**7、灭火措施**

1）电梯层站候梯厅位置配置手提式 MF/ABC2 磷酸铵盐干粉灭火器 2 个设置手提式灭火器 2 个。电梯配电箱位置增加2个。

**四、结论：**

综合以上设计，贵港市金港大道马胖岭工行小区C幢1单元加装电梯项目消防条件满足《建筑防火通用规范》GB55037-2022、《建筑设计防火规范》GB50016-2014(2018年版)、《消防设施通用规范》GB55036-2022等规范标准要求。满足紧急救援和安全疏散的相关要求，不影响消防救援车辆通行和救援，符合消防有关规范要求。

万道国际工程设计研究有限公司

**项目名称：**贵港市金港大道马胖岭工行小区C幢1单元加装电梯项目

**委托单位：**贵港市金港大道马胖岭工行小区C幢1单元业主

**项目负责人：**王 峰

**参与编制人员：**王 峰      涂冬根      张 茜      刘慧鹏  
                         张中剑      付国江      隽桂超

**校对：**刘慧鹏

**审定：**王 峰

**审核：**王 峰



统一社会信用代码  
91522601MA7FFE6YXW

营业执照 (副本)



系统  
相精二维得登

信息公示系统  
了解更多信息

名称 万道国际工程设计研究有限公司

注册资本 伍仟万圆整

米类 其他有限责任公司

| 成立 | 日期 | 2021年12月21日 |
|----|----|-------------|
|----|----|-------------|

法定代表人 严英梦

贵州省黔东南苗族侗族自治州脱里市城西  
街道迎宾大道20号大地春城1-4幢3层48号

国  
地  
地  
经

④服务、建设工程断在,文物保护工程施工,文物保护工程规划,建设于工程R,黑设工程生工,公职营源与房等法造致弱化承统设计,灾害的理工程施工,地质文善险性评估,地质大害治理工程局宏,地质害害的理工程计,矿产资源造成(依法裁缝致矮的项目,窑相大部)批准(后)方可开展有续动)。截项目

业务外，可自主依法经营法律法规非禁业或限制的项目》

登记机关

2025 04 25 日

<http://www.eisf.gov.cn>

aRsTRtiHH - on30 H

国家企业信用信息公示系统报越公示程度

国家企业信用信息公示系统网址：

五、家庭农场



# 设计 工程 工资 证书 资质

证书编号:A352013030

有效期：至2027年01月30日

发证机关：

中华人民共和国住房和城乡建设部制

2022年05月31日

NoAZ0160336

# 贵港市金港大道马胖岭工行小区C幢1单元加装电梯项目 方案设计

## 第一章 设计总说明

### 一、设计依据

- 1、设计合同。
- 2、建设主管部门批准的有关加装电梯文件。
- 3、贵港市气象条件。
- 4、国际地震局贵港市关于地震基本烈度的划分规定。
- 5、现行有关的国家标准、规范政策，以及自治区、贵港市有关基本建设的规定。

### 二、现行国家有关规范

《民用建筑设计统一标准》（GB 50352-2019）  
《建筑设计防火规范》（GB 50016-2014 2018 版）  
《无障碍设计规范》（GB50763-2012）  
《建筑制图标准》（GB/T 50104-2010）  
《住宅建筑规范》 GB 50368-2005  
《既有居住建筑外加装装配式电梯工程技术标准》 TCSUS06-2019

工程所在地区的气象、水文、地理条件、建设场地的工程地质条件

### 三、设计基础资料

- 1、项目名称：贵港市金港大道马胖岭工行小区C幢1单元加装电梯项目

- 2、项目位置：贵港市金港大道马胖岭工行小区C幢1单元。
- 3、自然条件

北回归线横贯贵港中部，属于亚热带季风气候，年均气温 21.5℃ 。7 月最热，月平均气温 29℃：1 月最冷，月平均气温 12℃ 。极端最高气温 40℃ ，极端最低气温-3.4℃ 。年均降雨量 1600 毫米。无霜期 353 天。

4、基本地震烈度

抗震烈度：本地区抗震设防烈度为 6 度，建筑抗震设防为丙类。

第二章 建筑设计说明

一、设计特征概述

1. 本项目为在已使用的住宅楼加装 1 部电梯。电梯井道宽为 2.50 米，深为 2.60 米，总高度为 24.80米。
2. 项目按民用建筑工程规模分类等级：小型。气候分区：IV 耐火等级：二级，火灾危险等级为丙类。
3. 本项目结构形式：框架结构。本项目设计使用年限为 50 年，建筑结构安全等级为二级，地基基础设计等级为乙级，抗震设防类别为丙类，防水等级为二级防水。
4. 本项目加装电梯为无障碍电梯，具体电梯参数详见下表：

| 类型   | 规格    | 载重<br>(kg) | 额定速度<br>m/s | 最大提升高度(m) | 电梯开门净尺寸<br>(宽*高) (mm) | 土建预留门洞尺寸<br>(宽*高) (mm) | 井道净尺寸(宽*深)<br>A*B (mm) | 停站数 | 底坑深度<br>(m) | 顶层高度<br>(m) |
|------|-------|------------|-------------|-----------|-----------------------|------------------------|------------------------|-----|-------------|-------------|
| 住宅电梯 | 无机房电梯 | 1050       | 1.0         | 20.200    | 900*2100              | 1000*2200              | 2100*2200              | 7   | 1700        | 4500        |

二、平面设计

根据住宅楼使用要求按照各有关设计规范、规程及标准，增加 1 部电梯布置在距原建筑南面4.90米空地处，利用现有阳台实现平层入户，阳台长4.1米，宽1.8米，满足使用功能及消防功能。

三、立面设计

电梯井道建筑立面以简洁为主，采用淡红色外墙涂料与原住宅楼外墙色协调。

四、剖面设计

- 1) 电梯前室标高(±0 . 000)高于室外地坪标高 0.10米。电梯井道高度 24.80米。
- 2) 电梯候梯厅栏板为 1.30米高轻质砖墙板+1.4 普通铝合金推拉窗。

## 五、建筑防火

### 1、建筑分类和耐火等级

- 1) 电梯井道按丙类建筑防火标准设计，建筑耐火等级为二级。
- 2) 加装电梯位置在距原建筑南面4.90米空地处。没有阻挡人员疏散。满足消防功能。

## 六、建筑日照

- 1、根据加装电梯前后日照分析图，加装电梯后对东、西边住宅日照有一点影响。 由业主内部协商解决。
- 2、加装电梯后， 候梯厅通道可能会使周边户型的隐私受到影响， 为保护好电梯周边户型的隐私空间， 电梯井道采用框架结构， 不会对住户隐私造成影响；候梯厅结构内部， 会在候梯厅两边安装磨砂玻璃封窗， 避免住户隐私受到影响。

# 第三章 结构设计说明

## 一、工程概况

- 1、项目位置：贵港市金港大道马胖岭工行小区C幢1单元。
- 2、本项目为在已使用的住宅楼加装 1 部电梯。电梯井道宽为 2.50 米，深为 2.60 米，总高度为 24.80米。
- 3、本项目结构形式：框架结构。

## 二、设计依据

### 1、采用的有关规范及规程

《建筑地基基础设计规范》(GB50007-2011)

《建筑桩基技术规范》（JGJ94-2008）

《建筑结构荷载规范》(GB50009-2012)

《混凝土结构设计规范》（GB50010-2010）

《建筑抗震设计规范》（GB50011-2010 2016 版 ）

《建筑结构可靠度设计统一标准规范》(GB50068-2018)

《建筑抗震设防分类标准》(GB50223-2015)

《砖混结构构设计规范》 GB50017-2017

业主提供的相关资料、各专业互提资料、地质资料以及其它有关的依据资料。

### 2、自然条件

(1)贵港市的基本风压为  $W_0=0.30\text{KN} / \text{m}^2$ 。

(2)贵港市的抗震设防烈度为 6 度，建筑抗震设防为丙类；设计地震分组为第一组。

### 三、建筑分类等级

本项目工程设计使用年限为 50 年，建筑结构安全等级为二级，地基基础设计等级为乙级，抗震设防类别为丙类。

### 四、主要荷载的取值

#### 1、楼面活载：

楼梯间 3.5KN / m<sup>2</sup>

不上人屋面 0.5 KN / m<sup>2</sup>

上人屋面 2.0 KN / m<sup>2</sup>

楼面 2.0KN/m<sup>2</sup>

#### 2、风荷载

基本风压  $w_0=0.30\text{N} / \text{m}^2$  ，地面粗糙度按 B 类，风荷载体型系数 1.30。

#### 3、本工程的地震基本情况

本地区抗震设防烈度为 6 度，设计地震分组为第一组，设计基本地震加速度值为 0.05g。

### 五、上部结构设计和地基基础的设计

1、本项目电梯井道基础采用片筏基础。

2、电梯井道上部结构为框架结构。

3、候梯厅外用电梯井道柱支承，内增加候梯厅柱支承。与原结构不搭接。

### 六、主要结构材料

1、混凝土强度等级：C30

2、钢筋为 HPB300 和 HRB400。

## 第四章 电气防雷设计说明

### 一、工程概况

1、项目位置：贵港市金港大道马胖岭工行小区C幢1单元。

2、本项目为在已建好使用的住宅楼加装 1 部电梯。电梯井道宽为 2.50 米，深为 2.60 米，总高度为 24.80米。

3、本项目结构形式：框架结构。

## 二、设计依据

### 1、采用的有关规范及规程

《民用建筑电气设计标准》(GB51348-2019)

《低压配电设计规范》（GB50054-2011）

《供配电系统设计规范》(GB50052-2009)

《建筑物防雷设计规范》（GB50057-2010）

《建筑照明设计标准》（50034-2013）

## 三、电气设计

1、电梯电源应为配电房拉至机房专用线：电源开关设置在靠近机房入口处。

2、电梯井道配电应符合下列规定：

a、电梯井道应为电梯专用，井道内不得装设与电梯无关的设备、管道、线缆等。

b、井道内应设置照明，且照度不应小于 50lx。

c、应在底坑开门侧设置电源插座。

d、井道内敷设的线缆应是阻燃型，并应使用难燃型电线导管或槽盒保护，严禁使用可燃性材料制成的电线导管或槽盒。

e、附设在建筑物外侧的电梯，其布线材料和方法及所用电器器件均应考虑气候条件的影响，并应采取相应防水措施。

3、电梯机房、井道和轿厢中电气装置的故障防护，应符合下列规定：

a、与建筑物的用电设备采用同一接地系统时，可不另设接地网。

b、与电梯相关的所有电气设备及导管、槽盒的外露可导电部分均应与保护接地导体（PE）连接，电梯的金属构件，应做等电位联结。

## 四、防雷设计

1、本项目按第三类防雷标准设计。在屋面安装接闪带作接闪器，利用钢柱作为引下线，利用建筑基础内主筋作防雷接地装置。电子信息系统防雷基地、电气接地和防雷接地共用接地装置，接地电阻不大于 4 欧姆。

C幢1单元现状





根据现场勘查，加装电梯井道位置占用部分汽车停车位，加装电梯位置地下存在影响加装电梯的建筑物、构筑物、管线等，均已报小区物业备案及申请有关部门迁移改造。

效果图



|   |   |         |
|---|---|---------|
| 图 | 号 | 1       |
| 图 | 名 | 加装电梯位置图 |
| 图 | 比 | 1:1000  |
| 图 | 日 | 2025.11 |
| 图 | 版 | A       |
| 图 | 阶 | 总图      |
| 图 | 图 | 建筑      |
| 图 | 图 | 01      |

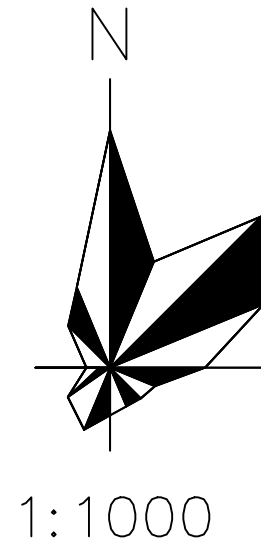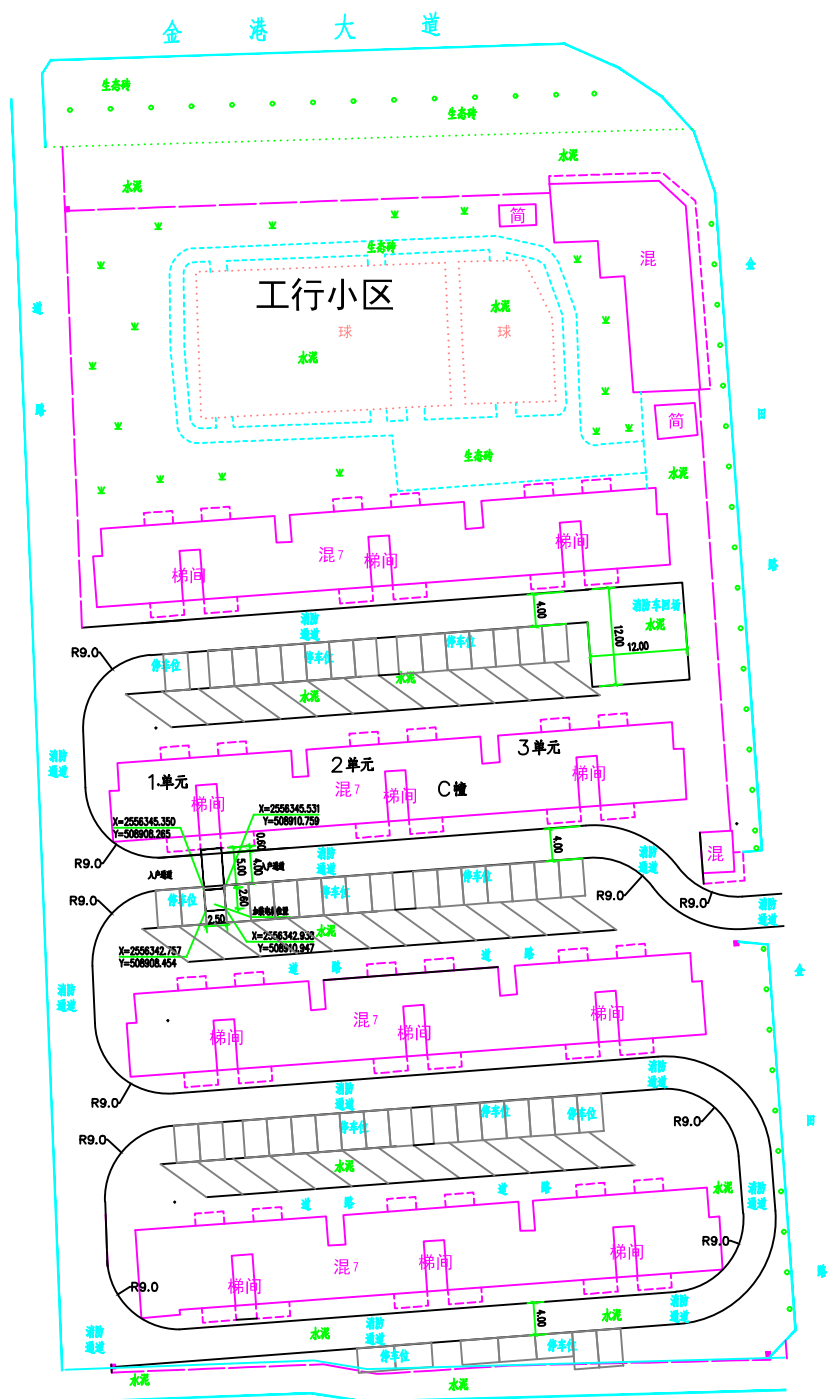

备 注:



万道国际工程设计研究有限公司  
Wanda International Engineering Design and Research Co., Ltd.  
工程设计证书: A352013030  
市政行业乙级, 电力行业乙级  
建筑行业(建筑工程、人防工程)乙级  
环境工程(物理污染防治工程)专项乙级  
风景园林工程设计专项乙级  
农林行业(农业综合开发生态工程)专业乙级

|                           |     |     |
|---------------------------|-----|-----|
| 项目负责<br>PROJECT PRINCIPAL | 王 峰 | 王 峰 |
| 专业负责<br>PROJECT CAPTAIN   | 王 峰 | 王 峰 |
| 审 定<br>AUTHORIZED BY      | 王 峰 | 王 峰 |
| 审 核<br>EXAMINED BY        | 王 峰 | 王 峰 |
| 校 对<br>CHECKED BY         | 刘慧鹏 | 刘慧鹏 |
| 设 计<br>DESIGNED BY        | 万翠丽 | 万翠丽 |

建设单位 (CONSTRUCTION UNIT)

贵港市金港大道马胖岭  
工行小区C幢1单元业主

工程名称 (PROJECT NAME)

贵港市金港大道马胖岭  
工行小区C幢1单元  
加装电梯项目

图 名 (DRAWING TITLE)

加装电梯位置图

|                       |          |     |
|-----------------------|----------|-----|
| 工程编号<br>PROJECT No.   |          |     |
| 日 期<br>DATE           | 2025. 11 |     |
| 版 次<br>EDITION NUMBER | A版       |     |
| 阶 段<br>STAGES         | 总图       | 二维码 |
| 图 别<br>TYPE           | 建筑       |     |
| 图 号<br>DRAWING NUMBER | 01       |     |

说明:



- 1、本图为贵港市金港大道马胖岭工行小区C幢1单元加装电梯位置图。
- 2、本图采用2000国家大地坐标系, 1985国家高程基准, 中央子午线109度30分。
- 3、图中尺寸均以米为单位, 建筑均以外墙边角点定位。

## 加装电梯位置图

C幢1单元加装电梯主要技术指标

| 项目名称       | 单位  | 规格(数量)  | 备注 |
|------------|-----|---------|----|
| 增加建筑面积     | 平方米 | 149.30  |    |
| 增加占地面积     | 平方米 | 19.11   |    |
| 电梯井道尺寸(外包) | 米   | 2.5X2.6 |    |
| 候梯厅尺寸      | 米   | 2.5X6.6 |    |
| 电梯井道顶标高    | 米   | 24.7    |    |
| 建筑层数       | 层   | 7       |    |

|    |            |
|----|------------|
| 图例 | 有效日照≥6小时区域 |
| 图例 | 有效日照≥5小时区域 |
| 图例 | 有效日照≥4小时区域 |
| 图例 | 有效日照≥3小时区域 |
| 图例 | 有效日照≥2小时区域 |
| 图例 | 有效日照≥1小时区域 |
| 图例 | 有效日照<1小时区域 |

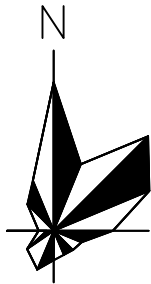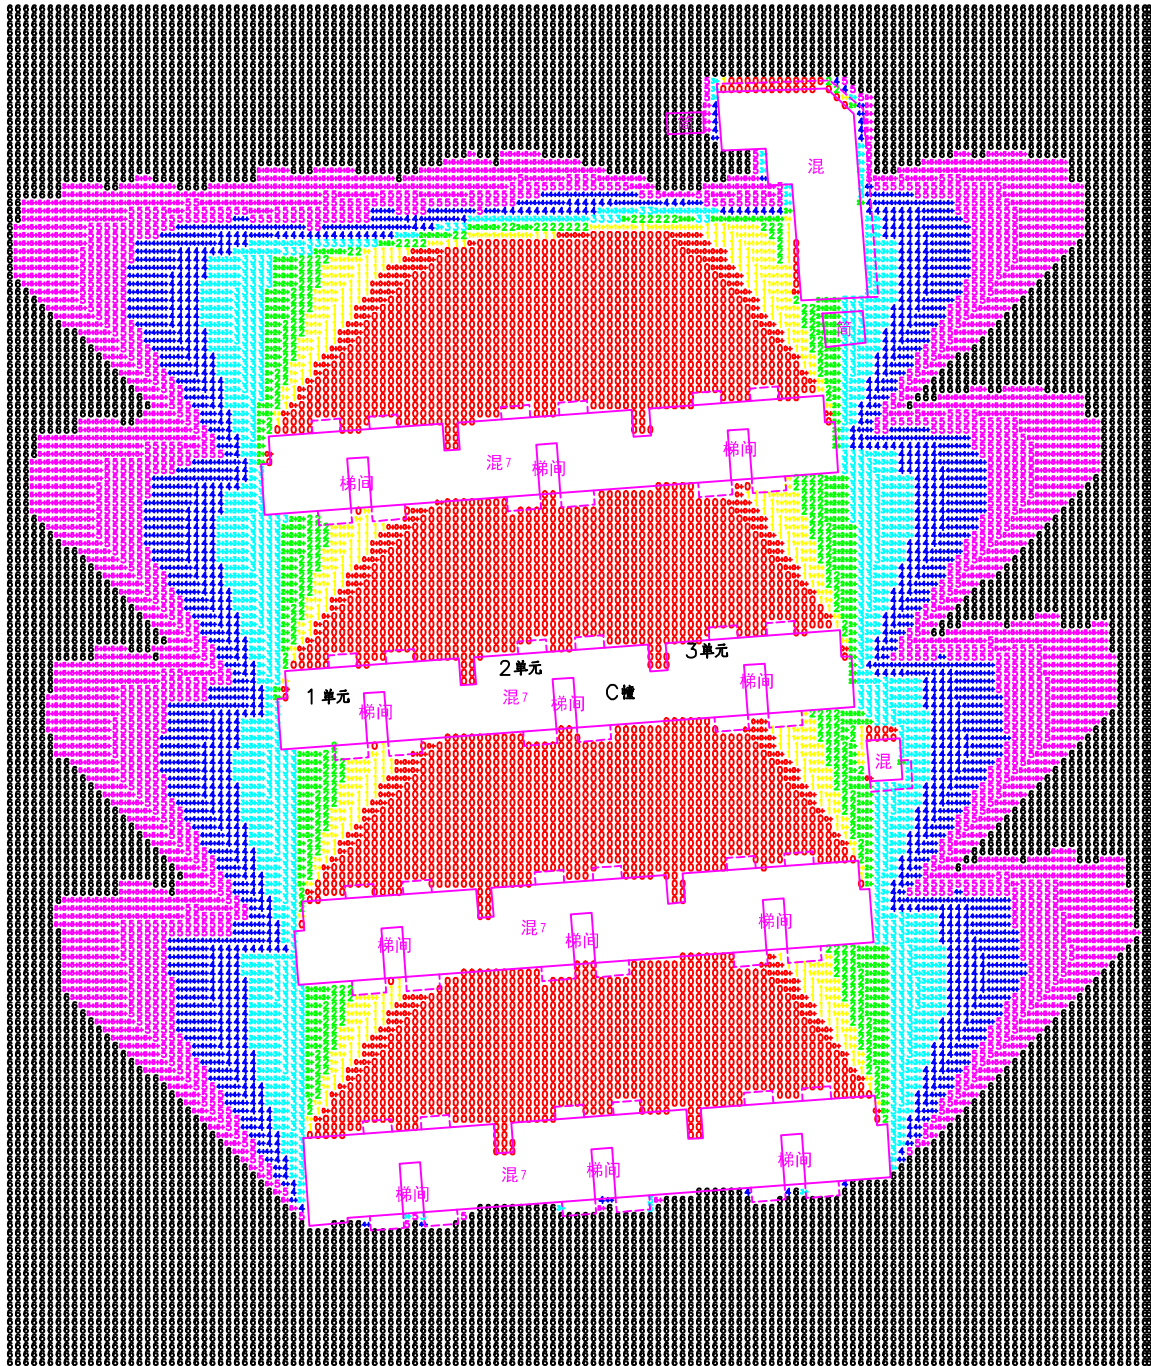

1:1000

- 图例
- 有效日照≥6小时区域
  - 有效日照≥5小时区域
  - 有效日照≥4小时区域
  - 有效日照≥3小时区域
  - 有效日照≥2小时区域
  - 有效日照≥1小时区域
  - 有效日照<1小时区域

地理位置：贵港  
分析时间：冬至 9:00~15:00(真太阳时)  
计算精度：10分钟  
日照模拟方式：逐时日照分析，累积所有日照时数  
窗户分析：窗面中心点分析  
分析软件：斯维尔日照分析Sun2020

日照分析图 (加装电梯前)

备 注：



万道国际工程设计研究有限公司  
Wanda International Engineering Design and Research Co., Ltd.  
工程设计证书：A352013030  
市政行业乙级，电力行业乙级  
建筑行业(建筑工程、人防工程)乙级  
环境工程(物理污染防治工程)专项乙级  
风景园林工程设计专项乙级  
农林行业(农业综合开发生态工程)专业乙级

|                           |     |     |
|---------------------------|-----|-----|
| 项目负责<br>PROJECT PRINCIPAL | 王 峰 | 王 峰 |
| 专业负责<br>PROJECT CAPTAIN   | 王 峰 | 王 峰 |
| 审 定<br>AUTHORIZED BY      | 王 峰 | 王 峰 |
| 审 核<br>EXAMINED BY        | 王 峰 | 王 峰 |
| 校 对<br>CHECKED BY         | 刘慧鹏 | 刘慧鹏 |
| 设 计<br>DESIGNED BY        | 万翠丽 | 万翠丽 |

建设单位 (CONSTRUCTION UNIT)

贵港市金港大道马胖岭  
工行小区C幢1单元业主

工程名称 (PROJECT NAME)


贵港市金港大道马胖岭  
工行小区C幢1单元  
加装电梯项目

图 名 (DRAWING TITLE)

日照分析图(加装电梯前)

|                       |          |     |  |
|-----------------------|----------|-----|--|
| 工程编号<br>PROJECT No.   |          |     |  |
| 日 期<br>DATE           | 2025. 11 |     |  |
| 版 次<br>EDITION NUMBER | A版       |     |  |
| 阶 段<br>STAGES         | 总图       | 二维码 |  |
| 图 别<br>TYPE           | 建筑       |     |  |
| 图 号<br>DRAWING NUMBER | 02       |     |  |

|    |            |
|----|------------|
| 图例 | 有效日照≥6小时区域 |
| 图例 | 有效日照≥5小时区域 |
| 图例 | 有效日照≥4小时区域 |
| 图例 | 有效日照≥3小时区域 |
| 图例 | 有效日照≥2小时区域 |
| 图例 | 有效日照≥1小时区域 |
| 图例 | 有效日照<1小时区域 |

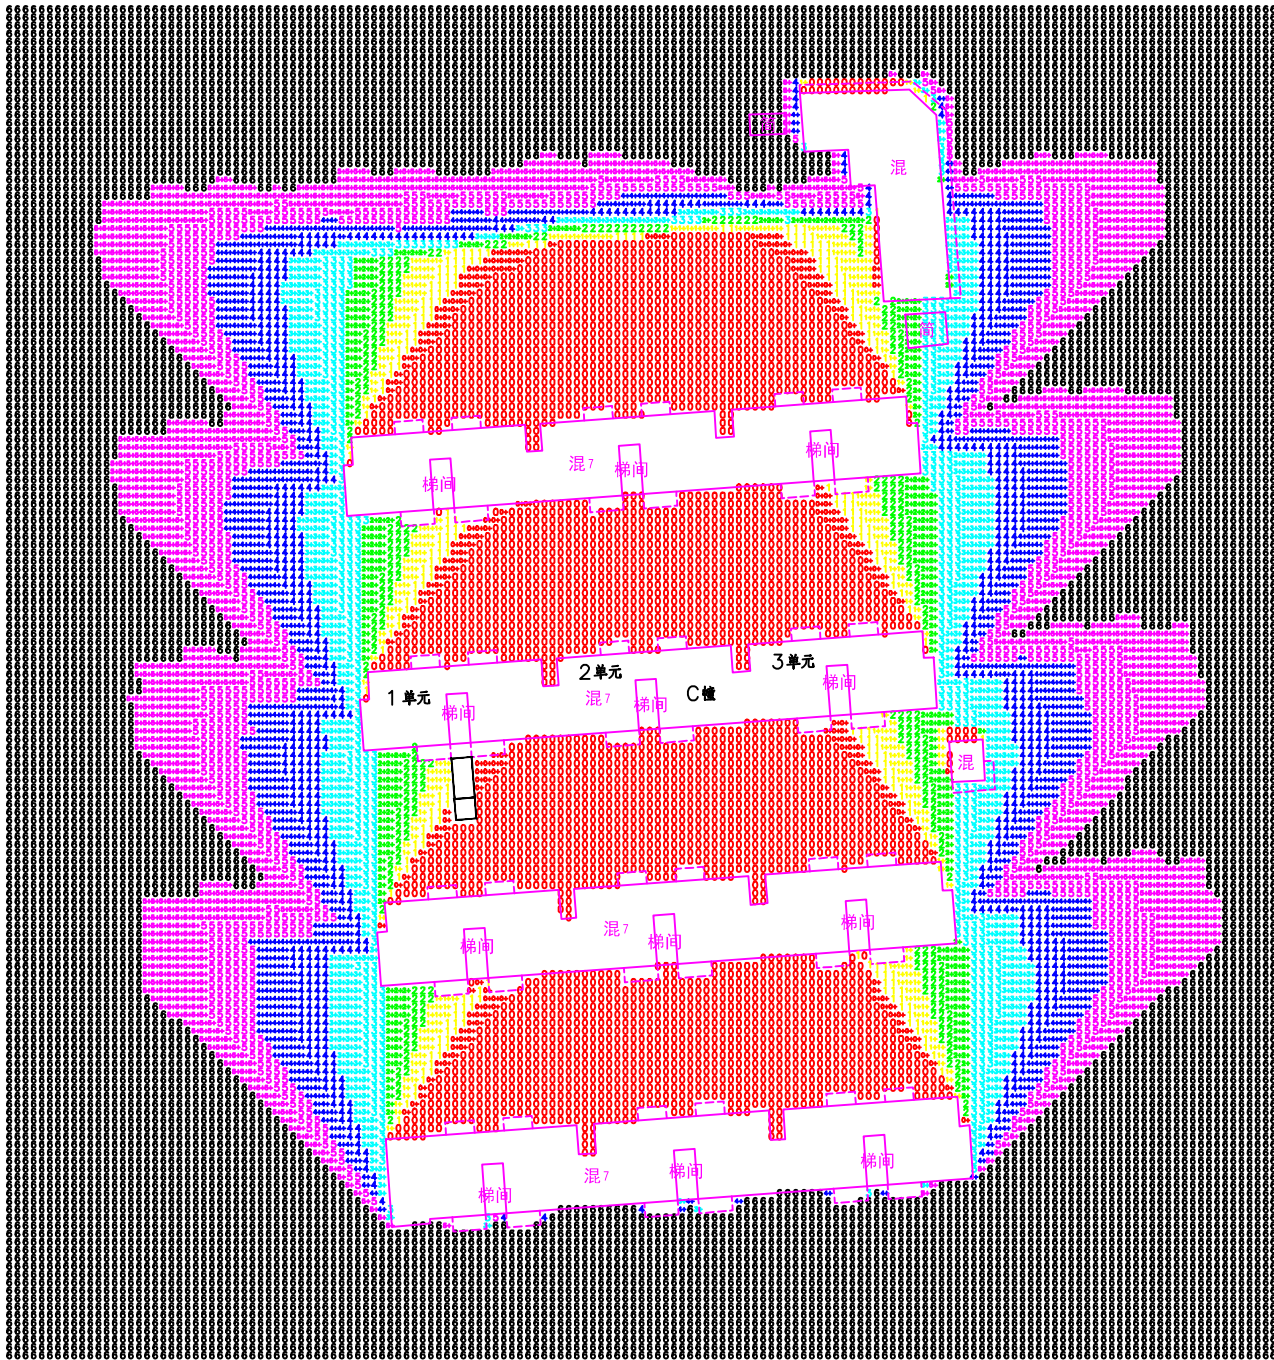

1:1000

- 图例
- 有效日照≥6小时区域
  - 有效日照≥5小时区域
  - 有效日照≥4小时区域
  - 有效日照≥3小时区域
  - 有效日照≥2小时区域
  - 有效日照≥1小时区域
  - 有效日照<1小时区域

地理位置：贵港  
分析时间：冬至 9:00~15:00 (真太阳时)  
计算精度：10分钟  
日照累加方式：总有效日照分析，累加所有时间段  
窗户分析：窗台面中点分析  
分析软件：斯维本日照分析Sun2020  
分析结论：本工程一层为杂物房，二层标高为2.20m，日照分析高度为从二层住宅窗台高度开始计算（即2.20+0.9=3.10m）。根据加装电梯前后日照分析对比图，加装电梯后C幢3单元住户的日照时间没有改变，满足规范要求。

日照分析图 (加装电梯后)

备 注：



万道国际工程设计研究有限公司  
Wanda International Engineering Design and Research Co., Ltd.  
工程设计证书：A352013030  
市政行业乙级，电力行业乙级  
建筑行业(建筑工程、人防工程)乙级  
环境工程(物理污染防治工程)专项乙级  
风景园林工程设计专项乙级  
农林行业(农业综合开发生态工程)专业乙级

|                           |     |     |
|---------------------------|-----|-----|
| 项目负责<br>PROJECT PRINCIPAL | 王 峰 | 王 峰 |
| 专业负责<br>PROJECT CAPTAIN   | 王 峰 | 王 峰 |
| 审 定<br>AUTHORIZED BY      | 王 峰 | 王 峰 |
| 审 核<br>EXAMINED BY        | 王 峰 | 王 峰 |
| 校 对<br>CHECKED BY         | 刘慧鹏 | 刘慧鹏 |
| 设 计<br>DESIGNED BY        | 万翠丽 | 万翠丽 |

建设单位 (CONSTRUCTION UNIT)

贵港市金港大道马胖岭  
工行小区C幢1单元业主

工程名称 (PROJECT NAME)


贵港市金港大道马胖岭  
工行小区C幢1单元  
加装电梯项目

图 名 (DRAWING TITLE)

日照分析图(加装电梯后)

|                       |          |     |
|-----------------------|----------|-----|
| 工程编号<br>PROJECT No.   |          |     |
| 日 期<br>DATE           | 2025. 11 |     |
| 版 次<br>EDITION NUMBER | A版       |     |
| 阶 段<br>STAGES         | 总图       | 二维码 |
| 图 别<br>TYPE           | 建筑       |     |
| 图 号<br>DRAWING NUMBER | 03       |     |

|    |         |
|----|---------|
| 图名 | 杂物房层平面图 |
| 比例 | 1:100   |
| 日期 | 2025.11 |
| 设计 | 万翠丽     |
| 审核 | 王峰      |
| 校对 | 刘慧鹏     |
| 制图 | 王峰      |
| 会签 |         |
| 备注 |         |

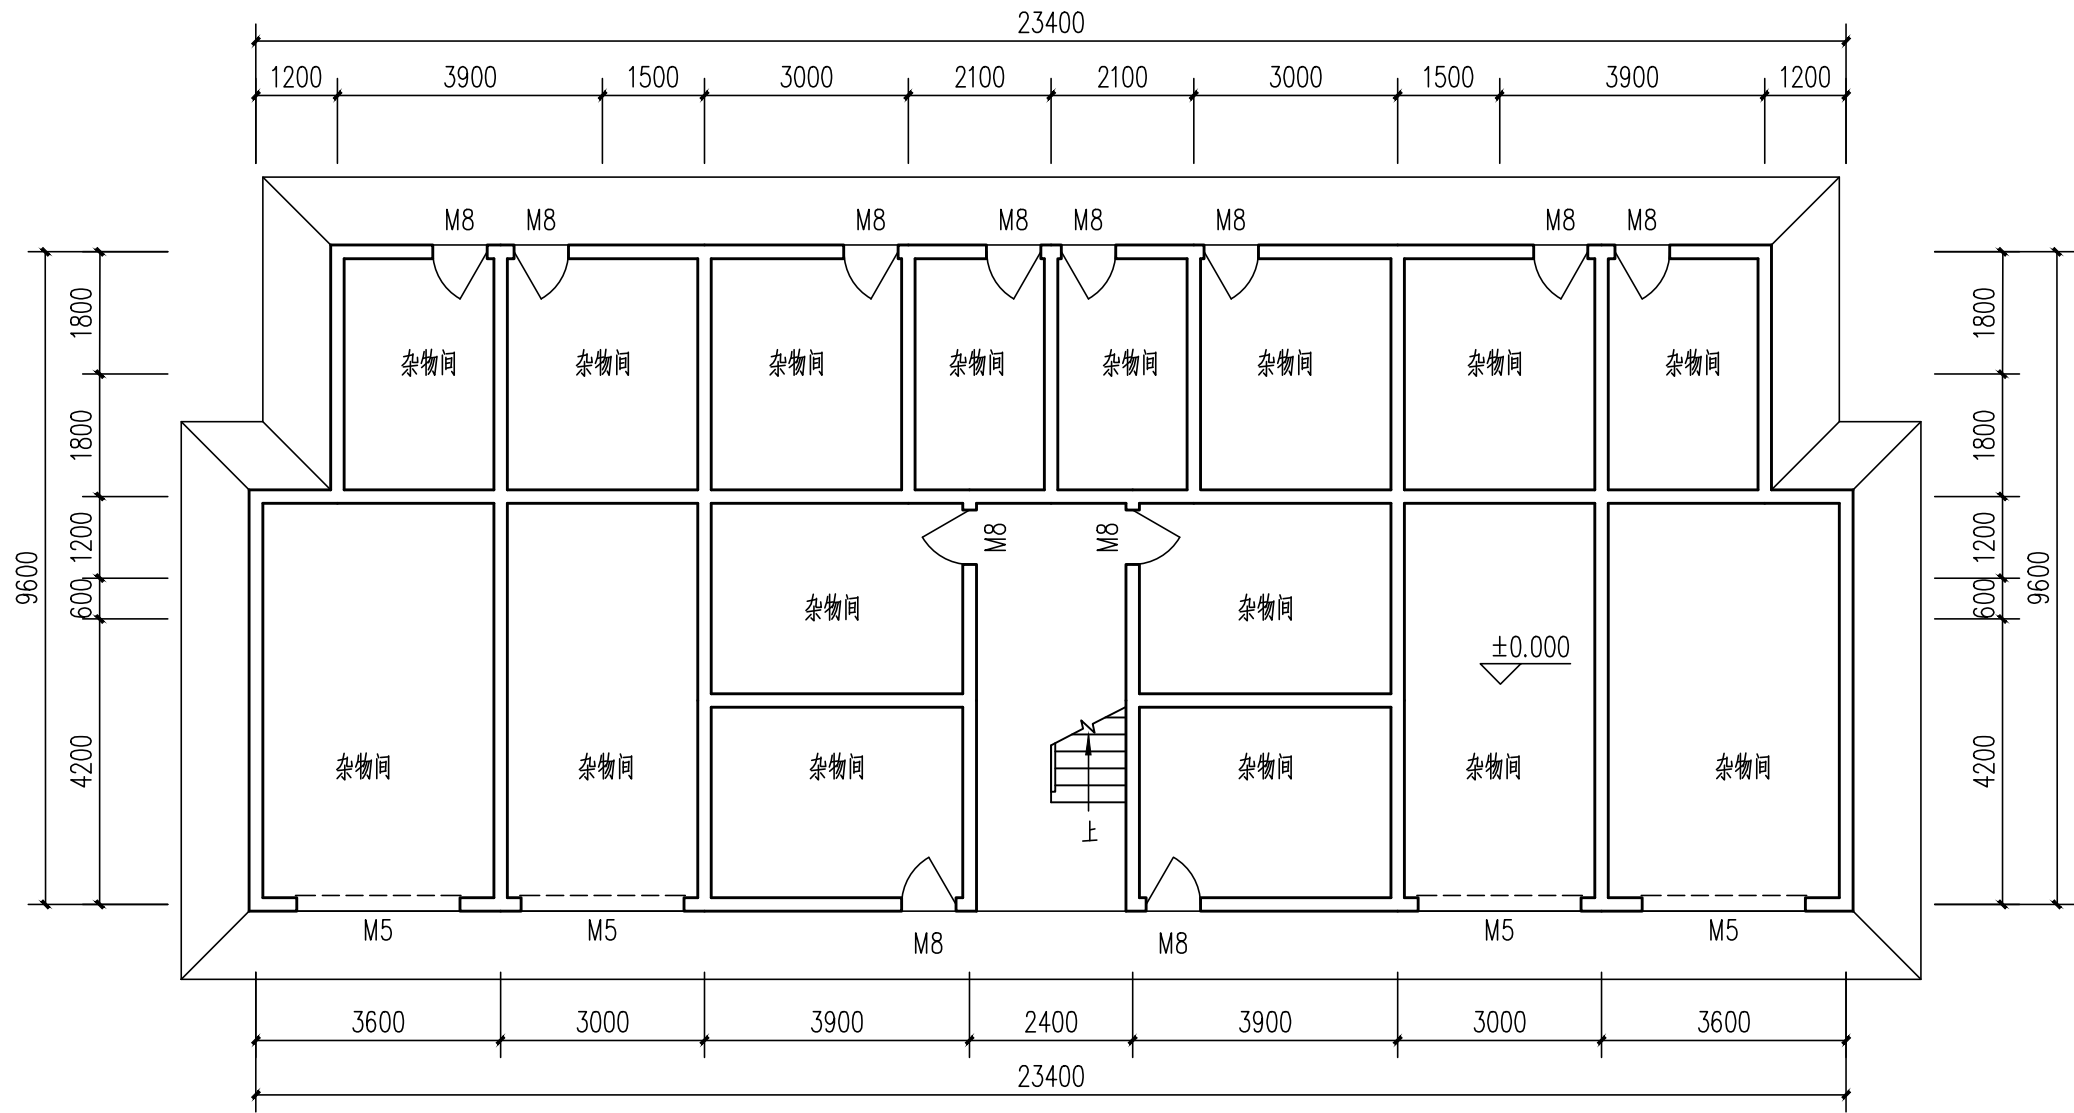

杂物房层平面图（加装电梯前） 1:100

备 注：



王道国际工程设计研究有限公司  
Wandao International Engineering Design and Research Co., LTD

工程设计证书：A352013030  
市政行业乙级，电力行业乙级  
建筑行业(建筑工程、人防工程)乙级  
环境工程(物理污染防治工程)专项乙级  
风景园林工程设计专项乙级  
农林行业(农业综合开发生态工程)专业乙级

|                           |     |     |
|---------------------------|-----|-----|
| 项目负责<br>PROJECT PRINCIPAL | 王 峰 | 王 峰 |
| 专业负责<br>PROJECT CAPTAIN   | 王 峰 | 王 峰 |
| 审 定<br>AUTHORIZED BY      | 王 峰 | 王 峰 |
| 审 核<br>EXAMINED BY        | 王 峰 | 王 峰 |
| 校 对<br>CHECKED BY         | 刘慧鹏 | 刘慧鹏 |
| 设 计<br>DESIGNED BY        | 万翠丽 | 万翠丽 |


建设单位 (CONSTRUCTION UNIT)  
贵港市金港大道马胖岭  
工行小区C幢1单元业主

工程名称 (PROJECT NAME)  
贵港市金港大道马胖岭  
工行小区C幢1单元  
加装电梯项目

图 名 (DRAWING TITLE)  
杂物房层平面图（加装电梯前）

|                       |          |     |
|-----------------------|----------|-----|
| 工程编号<br>PROJECT No.   |          |     |
| 日 期<br>DATE           | 2025. 11 |     |
| 版 次<br>EDITION NUMBER | A版       |     |
| 阶 段<br>STAGES         | 方案图      | 二维码 |
| 图 别<br>TYPE           | 建筑       |     |
| 图 号<br>DRAWING NUMBER | JZ-02    |     |

|    |     |
|----|-----|
| 图例 | 说明  |
| 1  | 门   |
| 2  | 窗   |
| 3  | 阳台  |
| 4  | 卫生间 |
| 5  | 厨房  |
| 6  | 餐厅  |
| 7  | 卧室  |
| 8  | 客厅  |
| 9  | 楼梯  |
| 10 | 电梯  |
| 11 | 其他  |

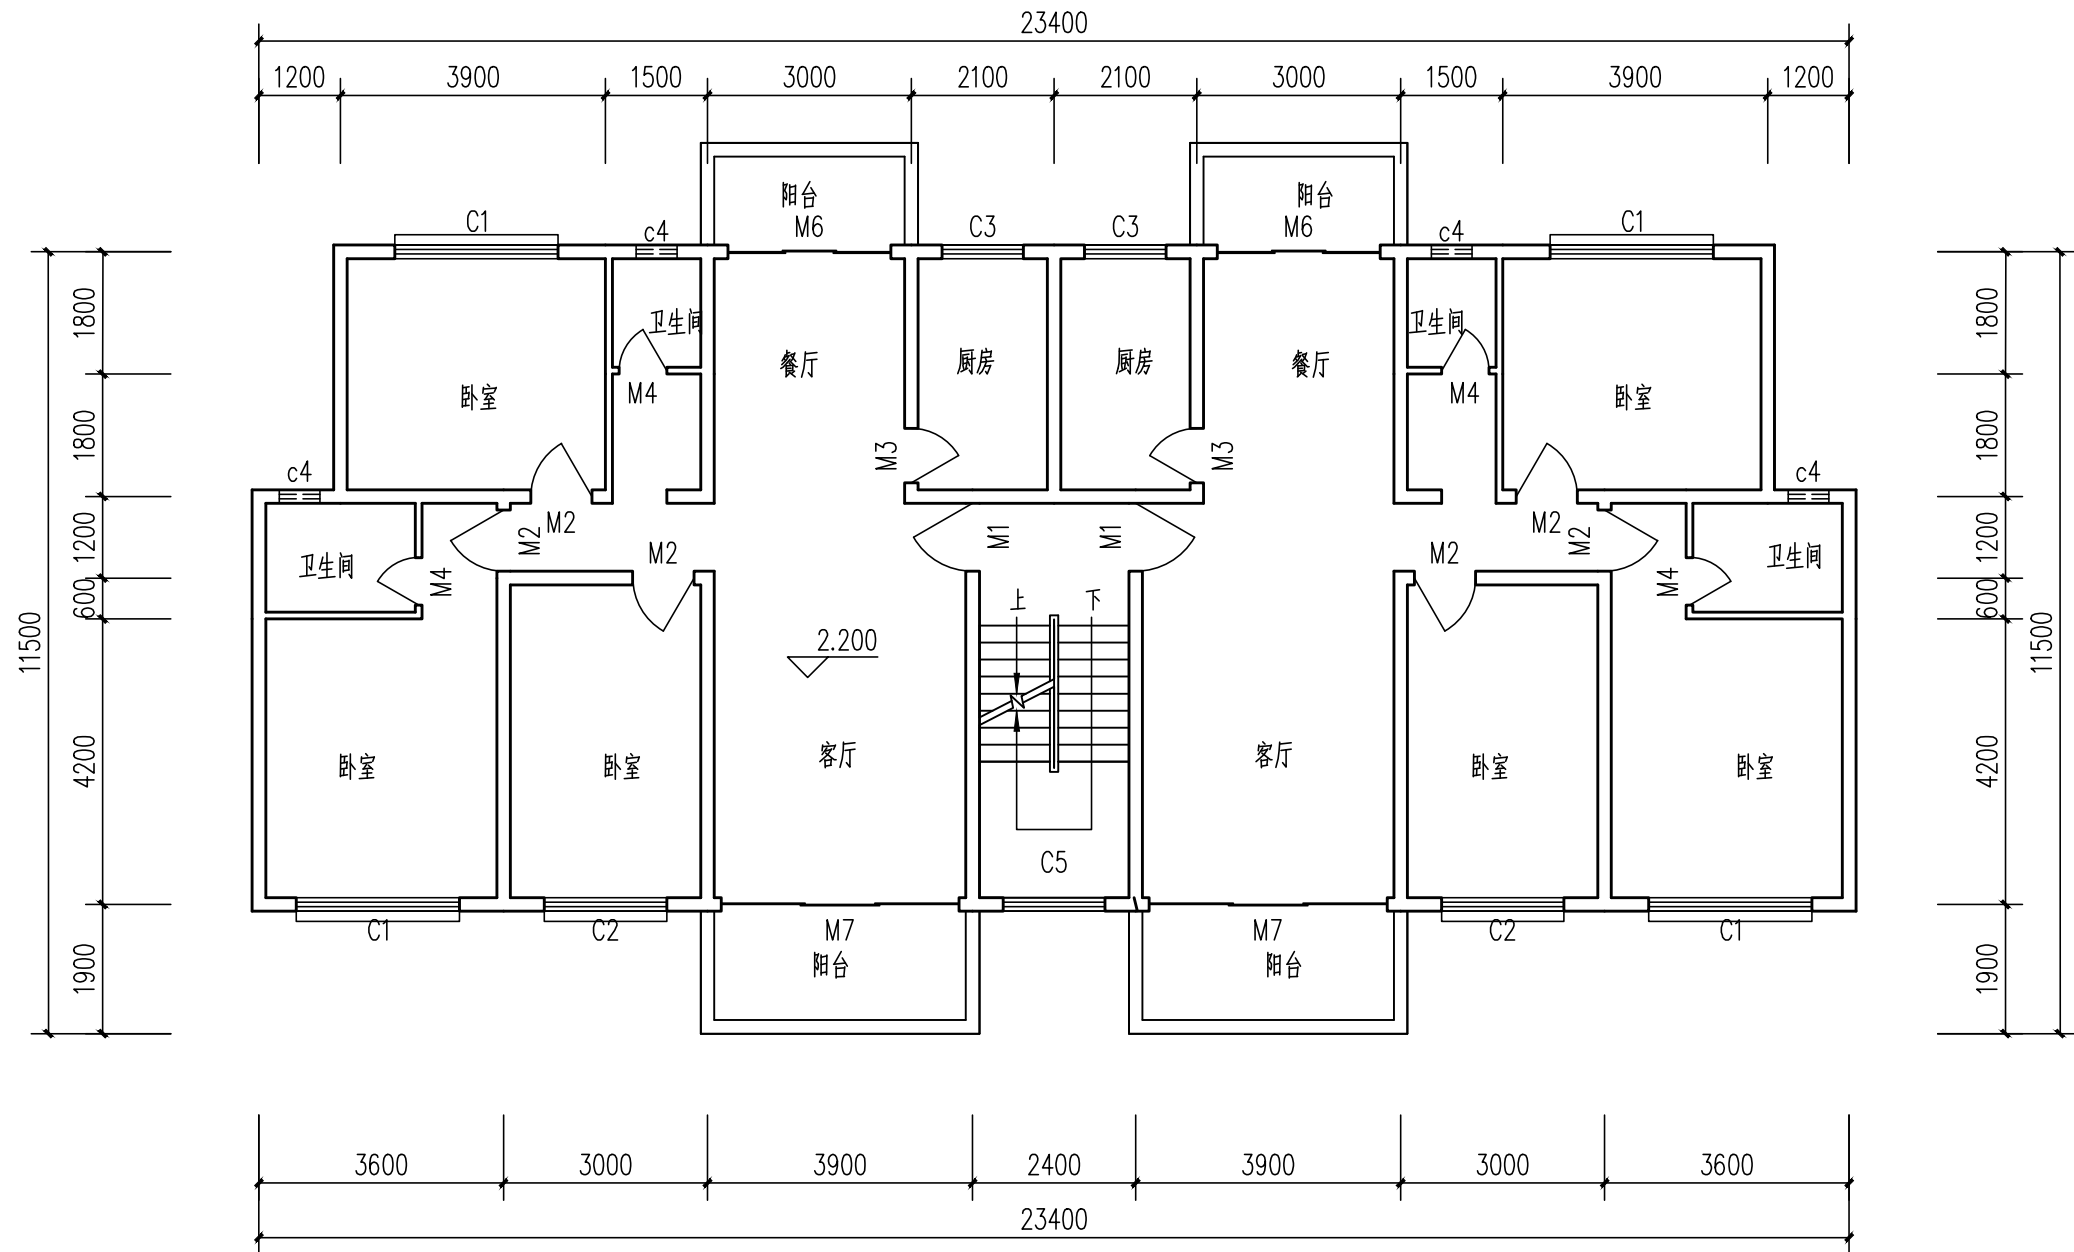

一层平面图（加装电梯前） 1:100

备 注：



王道国际工程设计研究有限公司  
Wandao International Engineering Design and Research Co., LTD

工程设计证书：A352013030

市政行业乙级，电力行业乙级

建筑行业(建筑工程、人防工程)乙级

环境工程(物理污染防治工程)专项乙级

风景园林工程设计专项乙级

农林行业(农业综合开发生态工程)专业乙级

|                           |     |     |
|---------------------------|-----|-----|
| 项目负责<br>PROJECT PRINCIPAL | 王 峰 | 王 峰 |
| 专业负责<br>PROJECT CAPTAIN   | 王 峰 | 王 峰 |
| 审 定<br>AUTHORIZED BY      | 王 峰 | 王 峰 |
| 审 核<br>EXAMINED BY        | 王 峰 | 王 峰 |
| 校 对<br>CHECKED BY         | 刘慧鹏 | 刘慧鹏 |
| 设 计<br>DESIGNED BY        | 万翠丽 | 万翠丽 |


建设单位 (CONSTRUCTION UNIT)  
贵港市金港大道马胖岭  
工行小区C幢1单元业主

工程名称 (PROJECT NAME)  
贵港市金港大道马胖岭  
工行小区C幢1单元  
加装电梯项目

图 名 (DRAWING TITLE)  
一层平面图（加装电梯前）

|                       |          |     |
|-----------------------|----------|-----|
| 工程编号<br>PROJECT No.   |          |     |
| 日 期<br>DATE           | 2025. 11 |     |
| 版 次<br>EDITION NUMBER | A版       |     |
| 阶 段<br>STAGES         | 方案图      | 二维码 |
| 图 别<br>TYPE           | 建筑       |     |
| 图 号<br>DRAWING NUMBER | JZ-03    |     |

|    |                |
|----|----------------|
| 图名 | 二-七层平面图（加装电梯前） |
| 比例 | 1:100          |
| 日期 | 2025.11        |
| 版本 | A版             |
| 阶段 | 方案图            |
| 图别 | 建筑             |
| 图号 | JZ-04          |

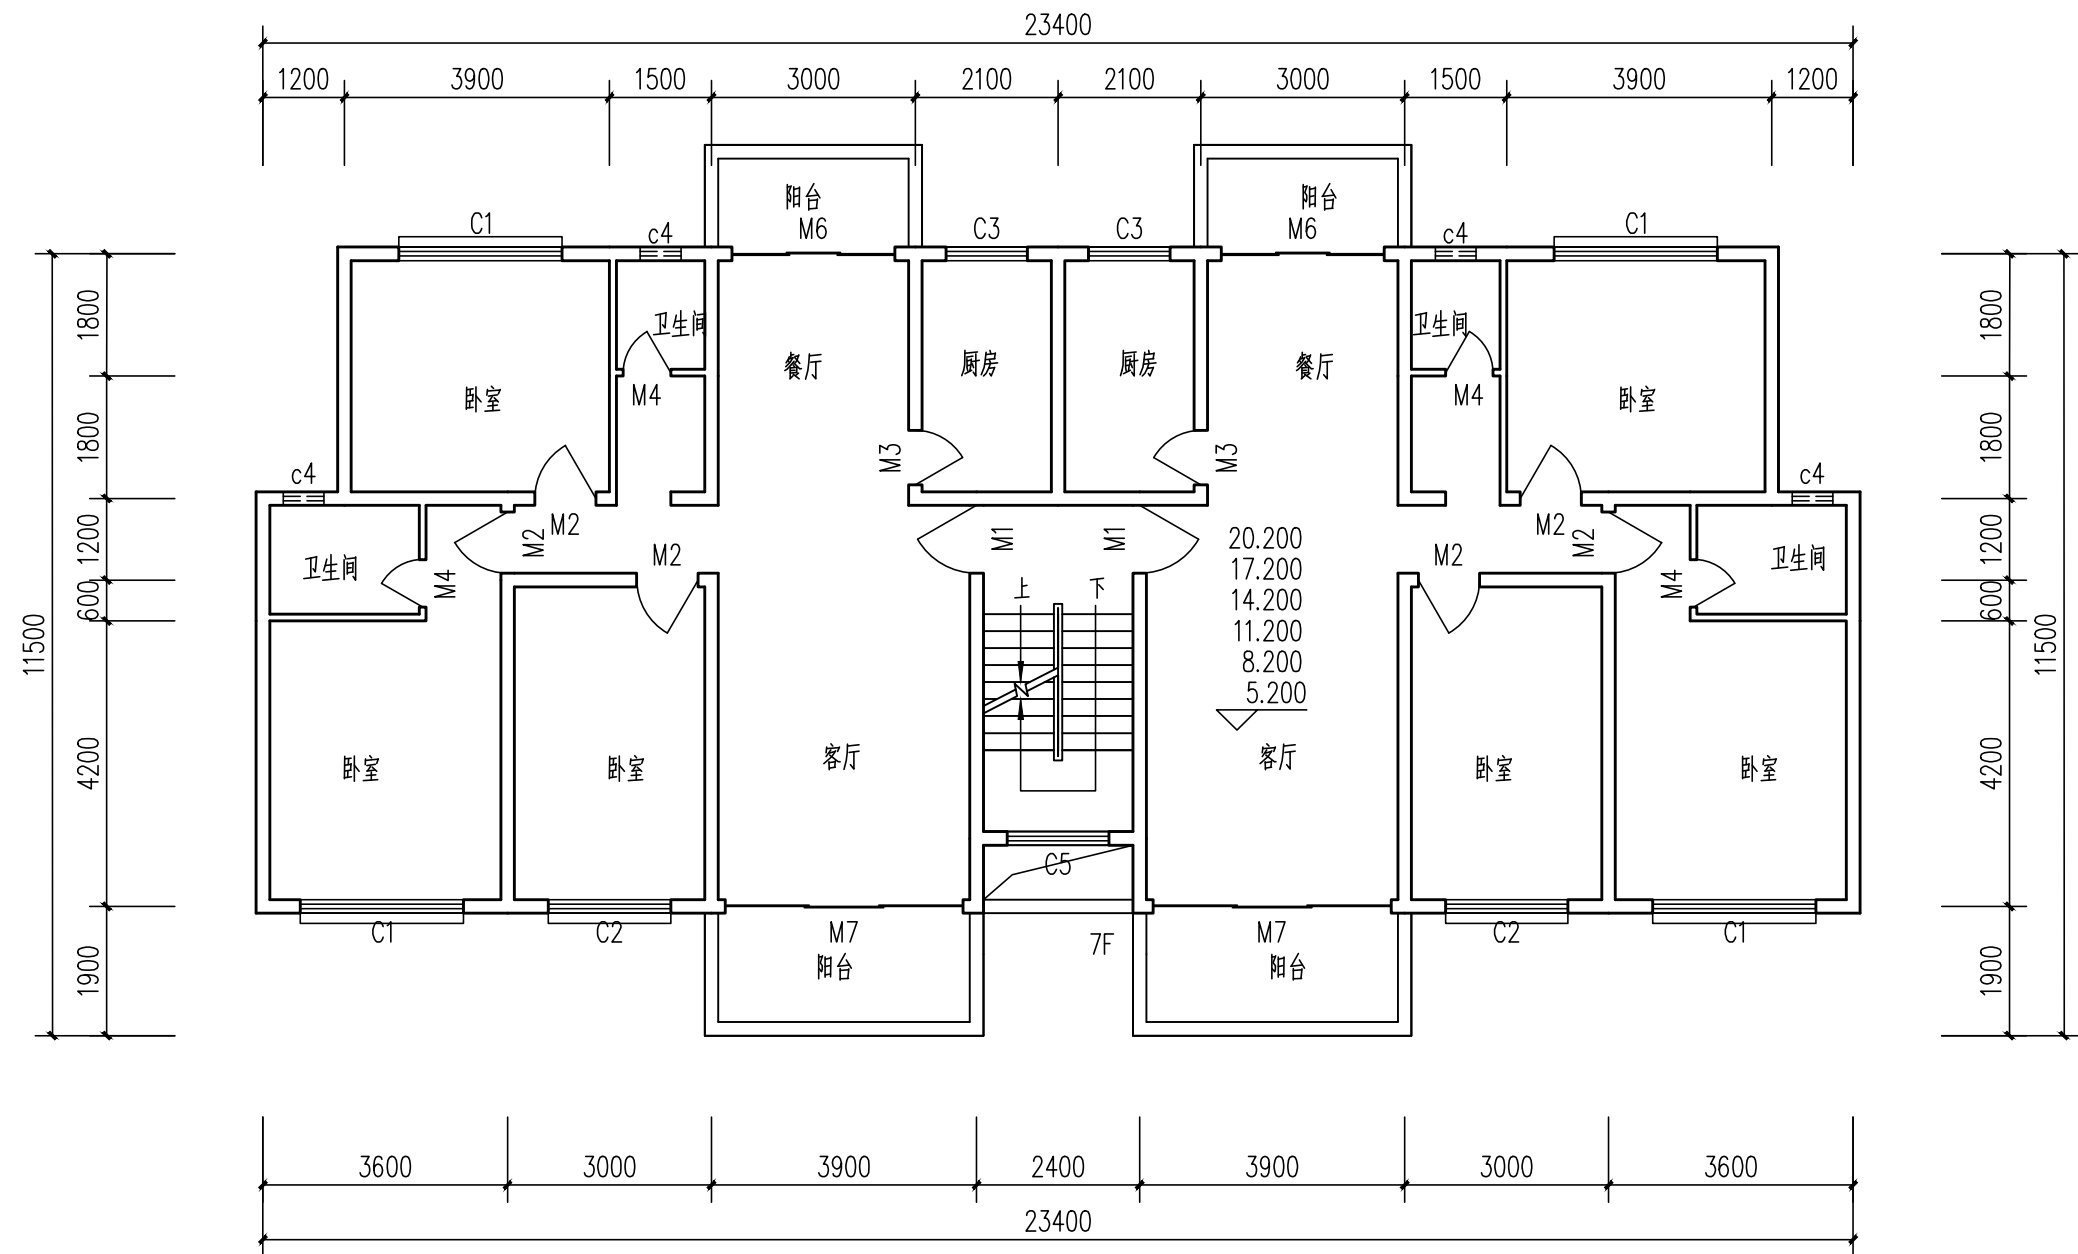

二-七层平面图（加装电梯前） 1:100

备 注：



王道国际工程设计研究有限公司  
Wandao International Engineering Design and Research Co., LTD  
工程设计证书: A352013030  
市政行业乙级, 电力行业乙级  
建筑行业(建筑工程、人防工程)乙级  
环境工程(物理污染防治工程)专项乙级  
风景园林工程设计专项乙级  
农林行业(农业综合开发生态工程)专业乙级

|                           |     |     |
|---------------------------|-----|-----|
| 项目负责<br>PROJECT PRINCIPAL | 王 峰 | 王 峰 |
| 专业负责<br>PROJECT CAPTAIN   | 王 峰 | 王 峰 |
| 审 定<br>AUTHORIZED BY      | 王 峰 | 王 峰 |
| 审 核<br>EXAMINED BY        | 王 峰 | 王 峰 |
| 校 对<br>CHECKED BY         | 刘慧鹏 | 刘慧鹏 |
| 设 计<br>DESIGNED BY        | 万翠丽 | 万翠丽 |


建设单位 (CONSTRUCTION UNIT)  
贵港市金港大道马胖岭  
工行小区C幢1单元业主

工程名称 (PROJECT NAME)  
贵港市金港大道马胖岭  
工行小区C幢1单元  
加装电梯项目

图 名 (DRAWING TITLE)  
二-七层平面图（加装电梯前）

|                       |          |     |
|-----------------------|----------|-----|
| 工程编号<br>PROJECT No.   |          |     |
| 日 期<br>DATE           | 2025. 11 |     |
| 版 次<br>EDITION NUMBER | A版       |     |
| 阶 段<br>STAGES         | 方案图      | 二维码 |
| 图 别<br>TYPE           | 建筑       |     |
| 图 号<br>DRAWING NUMBER | JZ-04    |     |

|    |       |    |
|----|-------|----|
| 图例 | 比例    | 备注 |
| 屋面 | 1:100 |    |
| 楼梯 | 1:100 |    |
| 电梯 | 1:100 |    |
| 其他 | 1:100 |    |

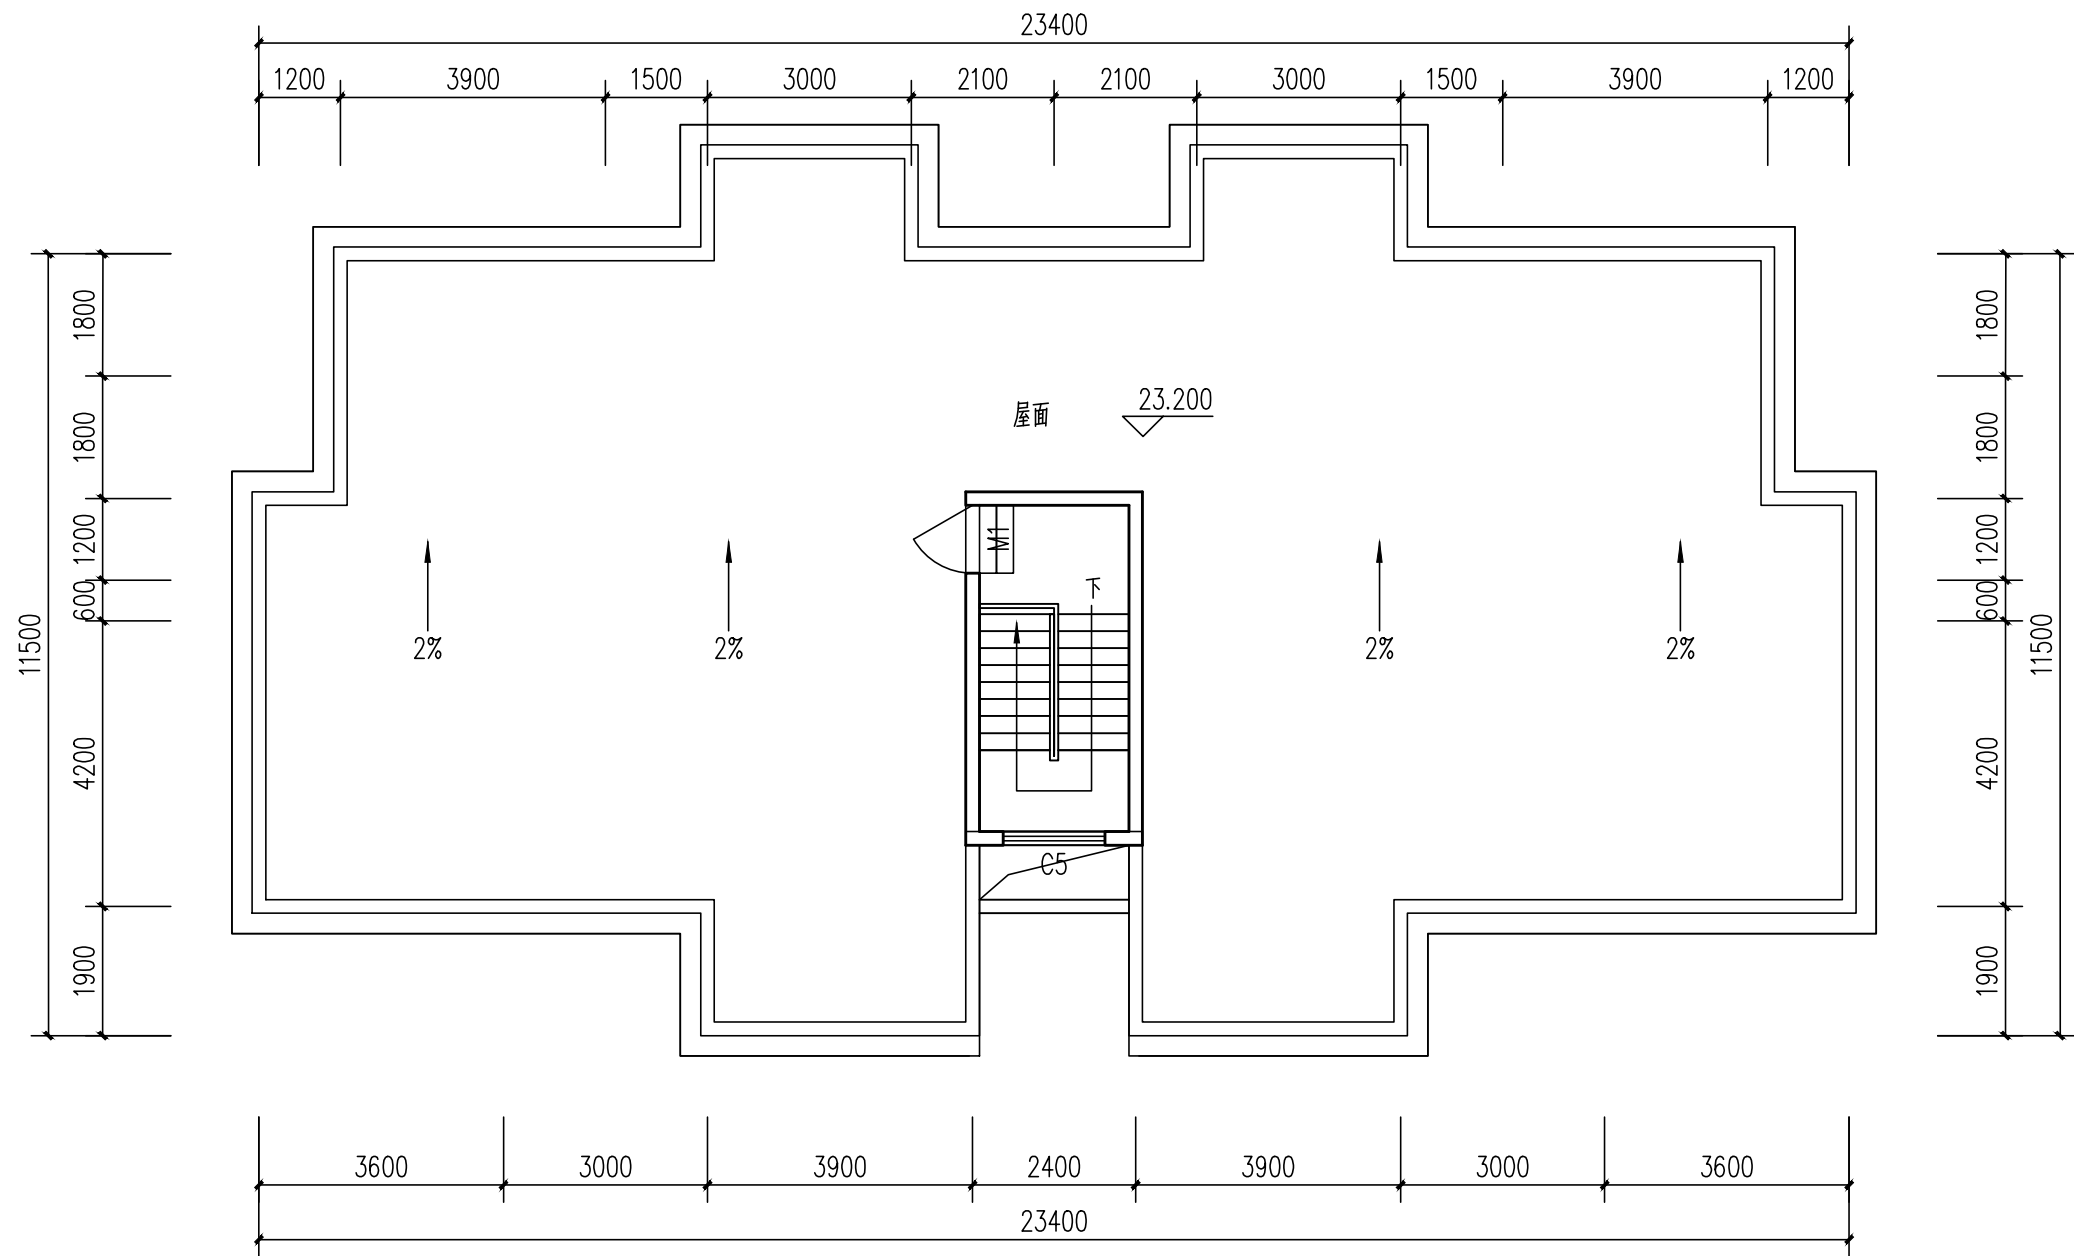

屋面层平面图（加装电梯前） 1:100

备 注：



王道国际工程设计研究有限公司  
Wandao International Engineering Design and Research Co., LTD

工程设计证书：A352013030

市政行业乙级，电力行业乙级

建筑行业(建筑工程、人防工程)乙级

环境工程(物理污染防治工程)专项乙级

风景园林工程设计专项乙级

农林行业(农业综合开发生态工程)专业乙级

|                           |     |     |
|---------------------------|-----|-----|
| 项目负责<br>PROJECT PRINCIPAL | 王 峰 | 王 峰 |
| 专业负责<br>PROJECT CAPTAIN   | 王 峰 | 王 峰 |
| 审 定<br>AUTHORIZED BY      | 王 峰 | 王 峰 |
| 审 核<br>EXAMINED BY        | 王 峰 | 王 峰 |
| 校 对<br>CHECKED BY         | 刘慧鹏 | 刘慧鹏 |
| 设 计<br>DESIGNED BY        | 万翠丽 | 万翠丽 |

建设单位 (CONSTRUCTION UNIT)  
贵港市金港大道马胖岭  
工行小区C幢1单元业主

工程名称 (PROJECT NAME)  
贵港市金港大道马胖岭  
工行小区C幢1单元  
加装电梯项目

图 名 (DRAWING TITLE)  
屋面层平面图（加装电梯前）

|                       |          |     |
|-----------------------|----------|-----|
| 工程编号<br>PROJECT No.   |          |     |
| 日 期<br>DATE           | 2025. 11 |     |
| 版 次<br>EDITION NUMBER | A版       |     |
| 阶 段<br>STAGES         | 方案图      | 二维码 |
| 图 别<br>TYPE           | 建筑       |     |
| 图 号<br>DRAWING NUMBER | JZ-05    |     |

|     |     |
|-----|-----|
| 图例  | 说明  |
| 1   | 1   |
| 2   | 2   |
| 3   | 3   |
| 4   | 4   |
| 5   | 5   |
| 6   | 6   |
| 7   | 7   |
| 8   | 8   |
| 9   | 9   |
| 10  | 10  |
| 11  | 11  |
| 12  | 12  |
| 99  | 99  |
| 100 | 100 |



立面图（加装电梯前）1:100

备 注:



王道国际工程设计研究院有限公司  
Wanda International Engineering Design and Research Co., Ltd.

工程设计证书: A352013030

市政行业乙级, 电力行业乙级

建筑行业(建筑工程、人防工程)乙级

环境工程(物理污染防治工程)专项乙级

风景园林工程设计专项乙级

农林行业(农业综合开发生态工程)专业乙级

|                           |     |     |
|---------------------------|-----|-----|
| 项目负责<br>PROJECT PRINCIPAL | 王 峰 | 王 峰 |
| 专业负责<br>PROJECT CAPTAIN   | 王 峰 | 王 峰 |
| 审 定<br>AUTHORIZED BY      | 王 峰 | 王 峰 |
| 审 核<br>EXAMINED BY        | 王 峰 | 王 峰 |
| 校 对<br>CHECKED BY         | 刘慧鹏 | 刘慧鹏 |
| 设 计<br>DESIGNED BY        | 万翠丽 | 万翠丽 |
| 建设单位 (CONSTRUCTION UNIT)  |     |     |
| 贵港市金港大道马胖岭<br>工行小区C幢3单元业主 |     |     |

工程名称 (PROJECT NAME)

贵港市金港大道马胖岭  
工行小区C幢1单元  
加装电梯项目

图 名 (DRAWING TITLE)

立面图（加装电梯前）

|                       |          |
|-----------------------|----------|
| 工程编号<br>PROJECT No.   |          |
| 日 期<br>DATE           | 2025. 11 |
| 版 次<br>EDITION NUMBER | A版       |
| 阶 段<br>STAGES         | 方案图 二维码  |
| 图 别<br>TYPE           | 建筑       |
| 图 号<br>DRAWING NUMBER | JZ-06    |

Architectural section drawing of a building, showing a central staircase and two side wings. The drawing includes dimensions and floor levels.


**Dimensions:**

- Overall width: 9600
- Overall height: 26.800
- Segment widths (from left to right): 1800, 1800, 1200, 600, 4200
- Segment heights (from bottom to top): 2200, 3000, 3000, 3000, 3000, 3000, 3000, 1500

**Floor Levels and Labels:**


- ±0.000 (Ground level)
- 1F (First Floor)
- 2F (Second Floor)
- 3F (Third Floor)
- 4F (Fourth Floor)
- 5F (Fifth Floor)
- 6F (Sixth Floor)
- 7F (Seventh Floor)
- 屋面 (Roof)
- 杂物房 (Storage Room)

备 注:

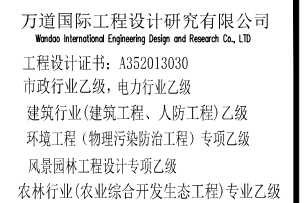

|                                   |          |     |
|-----------------------------------|----------|-----|
| 项目负责人<br>PROJECT PRINCIPAL        | 王 峰      | 张   |
| 专业负责人<br>PROJECT CAPTAIN          | 王 峰      | 张   |
| 审 定<br>AUTHORIZED BY              | 王 峰      | 张   |
| 审 核<br>EXAMINED BY                | 王 峰      | 张   |
| 校 对<br>CHECKED BY                 | 刘慧鹏      | 刘慧鹏 |
| 设 计<br>DESIGNED BY                | 万翠丽      | 万翠丽 |
| 建设单位 (CONSTRUCTION UNIT)          |          |     |
| 贵港市金港大道马胖岭<br>工行小区C幢1单元业主         |          |     |
| 工程名称 (PROJECT NAME)               |          |     |
| 贵港市金港大道马胖岭<br>工行小区C幢1单元<br>加装电梯项目 |          |     |
| 图 名 (DRAWING TITLE)               |          |     |
| 1-1剖面图（加装电梯前）                     |          |     |
| 工程编号<br>PROJECT No.               |          |     |
| 日 期<br>DATE                       | 2025. 11 |     |
| 版 次<br>EDITION NUMBER             | A版       |     |
| 阶 段<br>STAGES                     | 方案图      | 二维码 |
| 图 别<br>TYPE                       | 建筑       |     |
| 图 号<br>DRAWING NUMBER             | JZ-07    |     |

|    |       |          |
|----|-------|----------|
| 图例 | 比例    | 备注       |
| 1  | 1:100 | 原建筑      |
| 2  | 1:100 | 新增电梯井道   |
| 3  | 1:100 | 新增电梯机房   |
| 4  | 1:100 | 新增电梯前室   |
| 5  | 1:100 | 新增电梯门厅   |
| 6  | 1:100 | 新增电梯候梯厅  |
| 7  | 1:100 | 新增电梯轿厢   |
| 8  | 1:100 | 新增电梯导轨   |
| 9  | 1:100 | 新增电梯平衡重  |
| 10 | 1:100 | 新增电梯井道围护 |
| 11 | 1:100 | 新增电梯井道照明 |
| 12 | 1:100 | 新增电梯井道通风 |
| 13 | 1:100 | 新增电梯井道排水 |
| 14 | 1:100 | 新增电梯井道检修 |
| 15 | 1:100 | 新增电梯井道安全 |

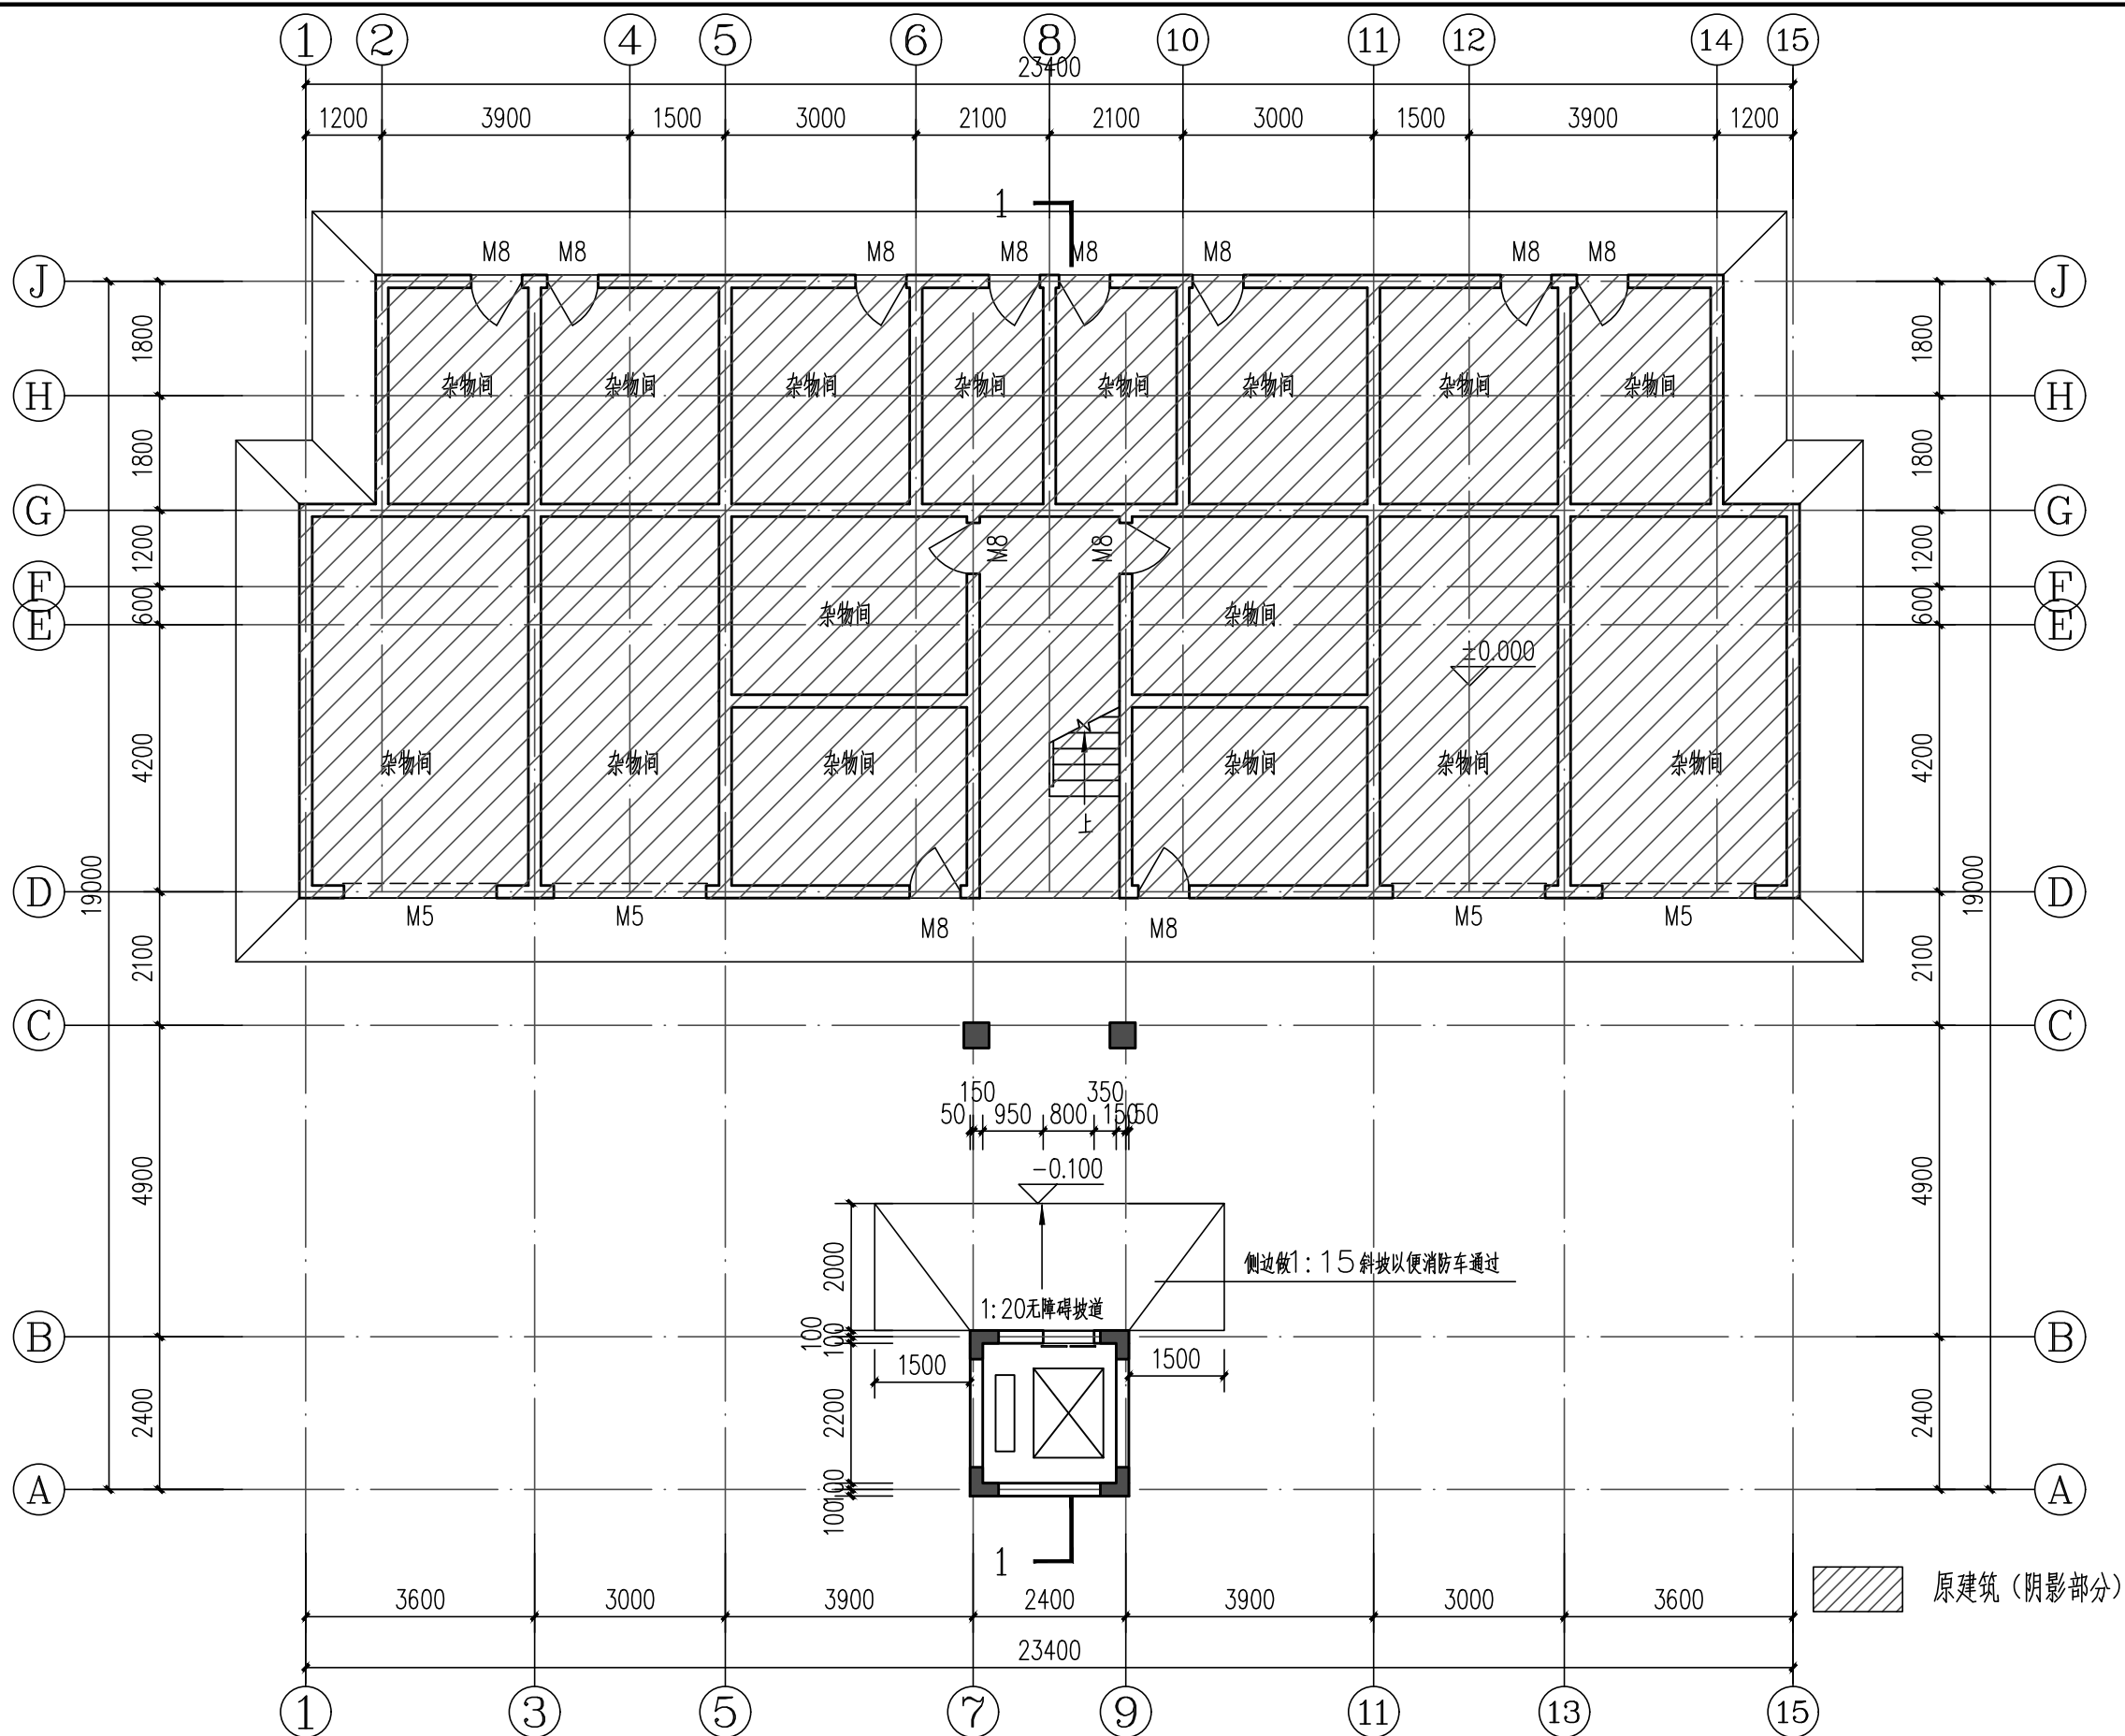

注：电梯加建施工前须核实电梯加装位置对现有线路和设备的影响。如加装电梯的位置如地下存在影响加装电梯的建筑物、构筑物、管线等，必须先报小区物业备案及请有关部门迁移，迁移和安装由有资质的施工单位和人员进行施工，按相关规范要求施工安装。

杂物房层平面图（加装电梯后） 1:100

本层建筑面积：6.82m<sup>2</sup>；  
其中电梯井道建筑面积6.50m<sup>2</sup>；  
本栋建筑面积：149.30m<sup>2</sup>；占地面积：19.11m<sup>2</sup>

备 注：



王道国际工程设计研究有限公司  
Wando International Engineering Design and Research Co., LTD

工程设计证书：A352013030  
市政行业乙级，电力行业乙级  
建筑行业(建筑工程、人防工程)乙级  
环境工程(物理污染防治工程)专项乙级  
风景园林工程设计专项乙级  
农林行业(农业综合开发生态工程)专业乙级


|                           |     |     |
|---------------------------|-----|-----|
| 项目负责<br>PROJECT PRINCIPAL | 王 峰 | 王 峰 |
| 专业负责<br>PROJECT CAPTAIN   | 王 峰 | 王 峰 |
| 审 定<br>AUTHORIZED BY      | 王 峰 | 王 峰 |
| 审 核<br>EXAMINED BY        | 王 峰 | 王 峰 |
| 校 对<br>CHECKED BY         | 刘慧鹏 | 刘慧鹏 |
| 设 计<br>DESIGNED BY        | 万翠丽 | 万翠丽 |


建设单位 (CONSTRUCTION UNIT)  
贵港市金港大道马胖岭  
工行小区C幢1单元业主

工程名称 (PROJECT NAME)  
贵港市金港大道马胖岭  
工行小区C幢1单元  
加装电梯项目


图 名 (DRAWING TITLE)  
杂物房层平面图（加装电梯后）

|                       |          |     |
|-----------------------|----------|-----|
| 工程编号<br>PROJECT No.   |          |     |
| 日 期<br>DATE           | 2025. 11 |     |
| 版 次<br>EDITION NUMBER | A版       |     |
| 阶 段<br>STAGES         | 方案图      | 二维码 |
| 图 别<br>TYPE           | 建筑       |     |
| 图 号<br>DRAWING NUMBER | JZ-08    |     |

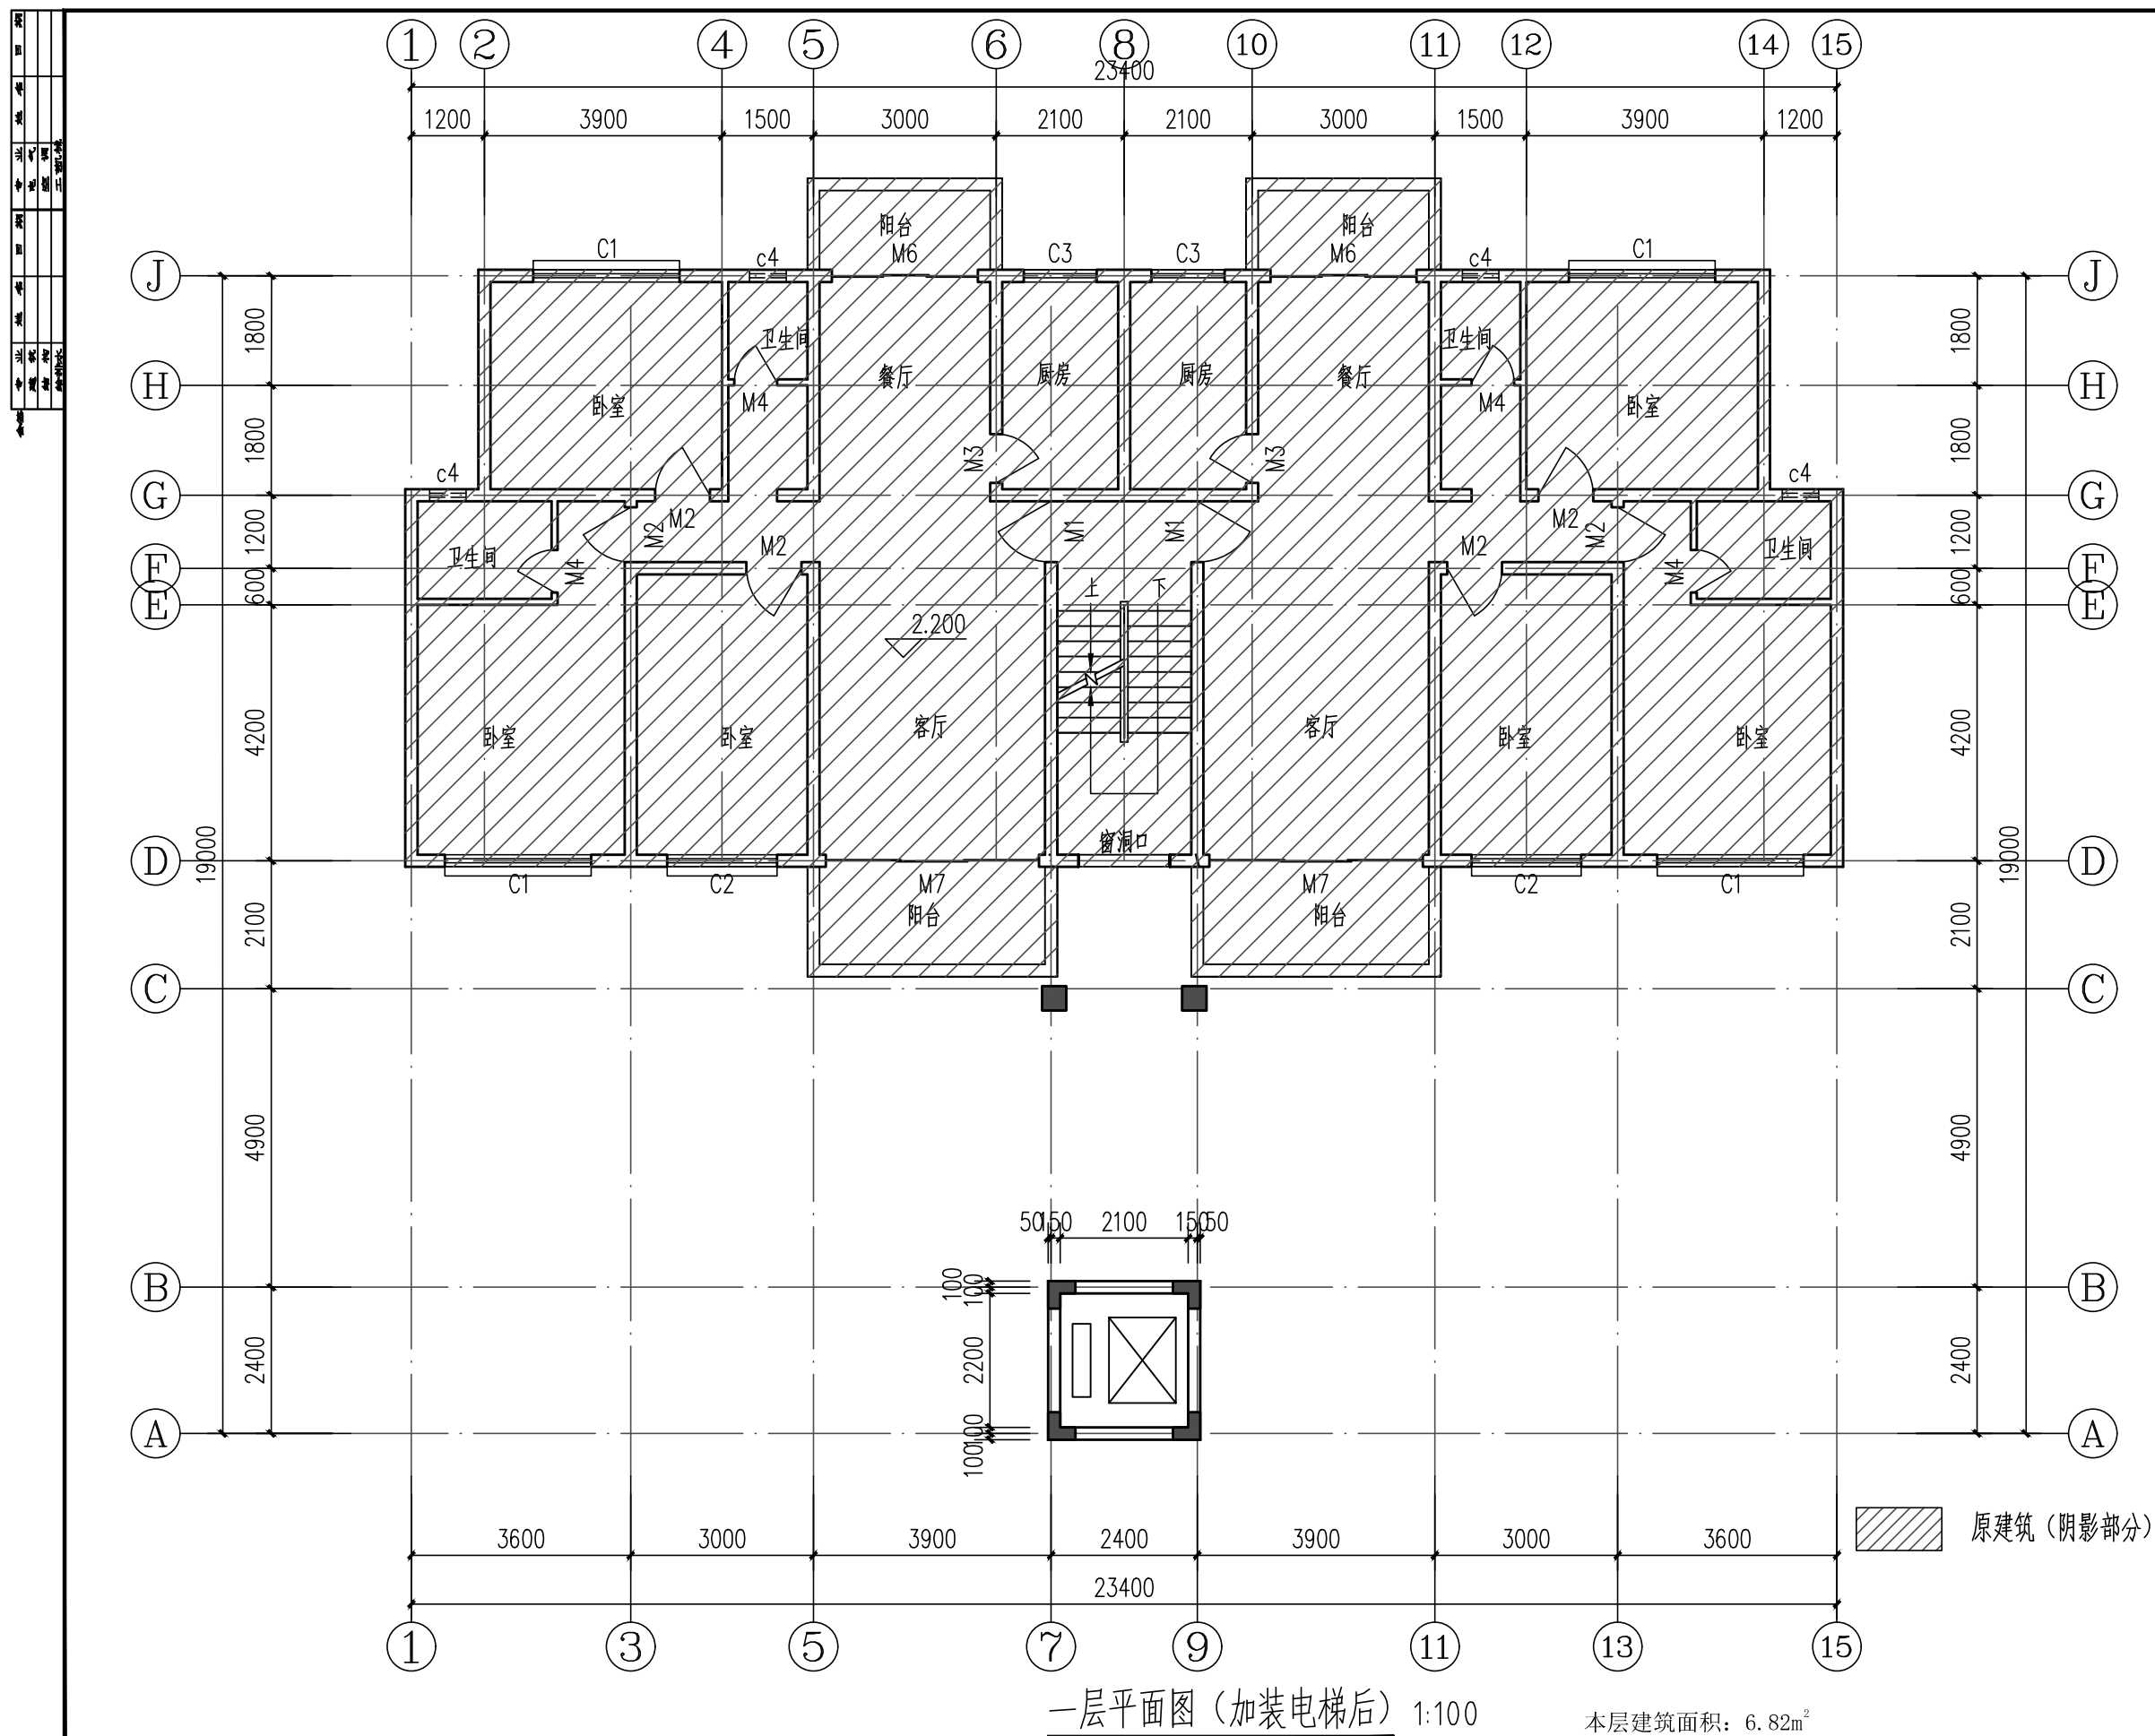

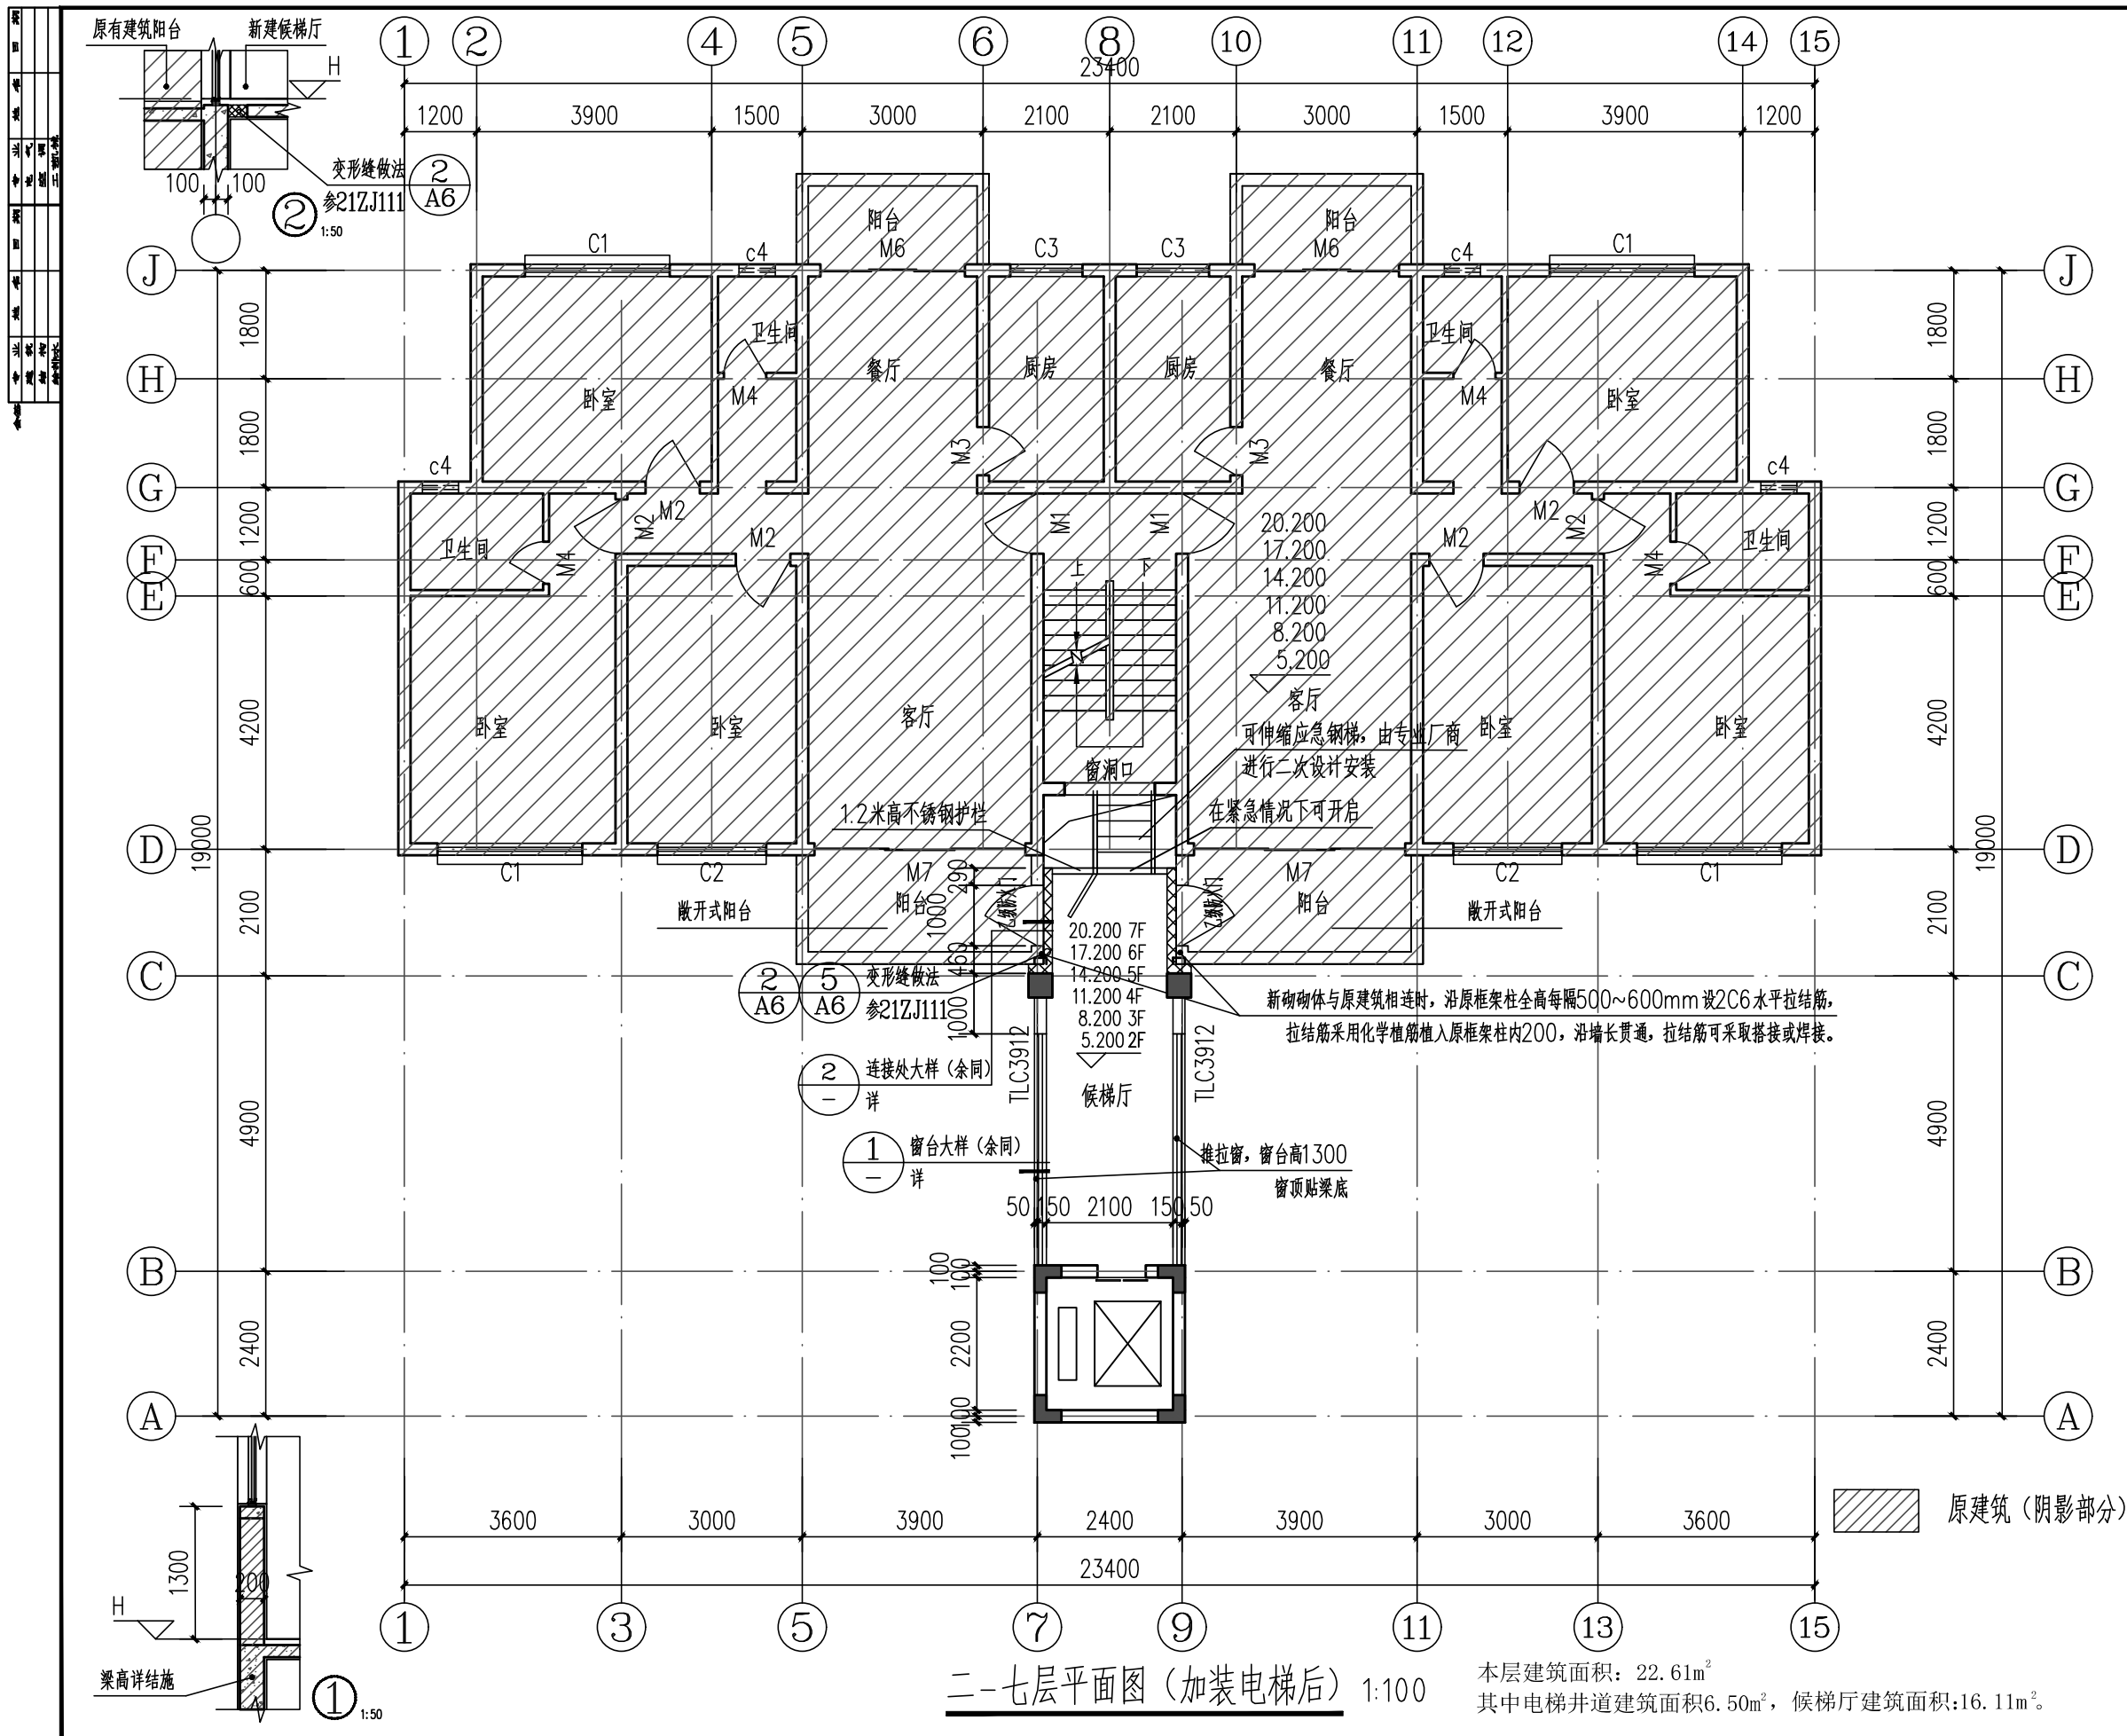

|   |          |     |
|---|----------|-----|
| 备 注:   |          |     |
| <div><div><div></div><div>万道国际工程设计研究有限公司</div><div>Wandao International Engineering Design and Research Co., LTD</div></div><div>工程设计证书: A352013030</div><div>市政行业乙级, 电力行业乙级</div><div>建筑行业(建筑工程、人防工程)乙级</div><div>环境工程(物理污染防治工程)专项乙级</div><div>风景园林工程设计专项乙级</div><div>农林行业(农业综合开发生态工程)专业乙级</div></div> |          |     |
| 项目负责   | 王 峰      | 王 峰 |
| 专业负责   | 王 峰      | 王 峰 |
| 审 定   | 王 峰      | 王 峰 |
| 审 核   | 王 峰      | 王 峰 |
| 校 对   | 刘慧鹏      | 刘慧鹏 |
| 设 计   | 万翠丽      | 万翠丽 |
| 建设单位 (CONSTRUCTION UNIT)   |          |     |
| 贵港市金港大道马胖岭<br>工行小区C幢1单元业主   |          |     |
| 工程名称 (PROJECT NAME)   |          |     |
| 贵港市金港大道马胖岭<br>工行小区C幢1单元<br>加装电梯项目   |          |     |
| 图 名 (DRAWING TITLE)   |          |     |
| 二-七层平面图 (加装电梯后)   |          |     |
| 工程编号   |          |     |
| 日 期   | 2025. 11 |     |
| 版 次   | A版       |     |
| 阶 段   | 方案图      | 二维码 |
| 图 别   | 建筑       |     |
| 图 号   | JZ-10    |     |

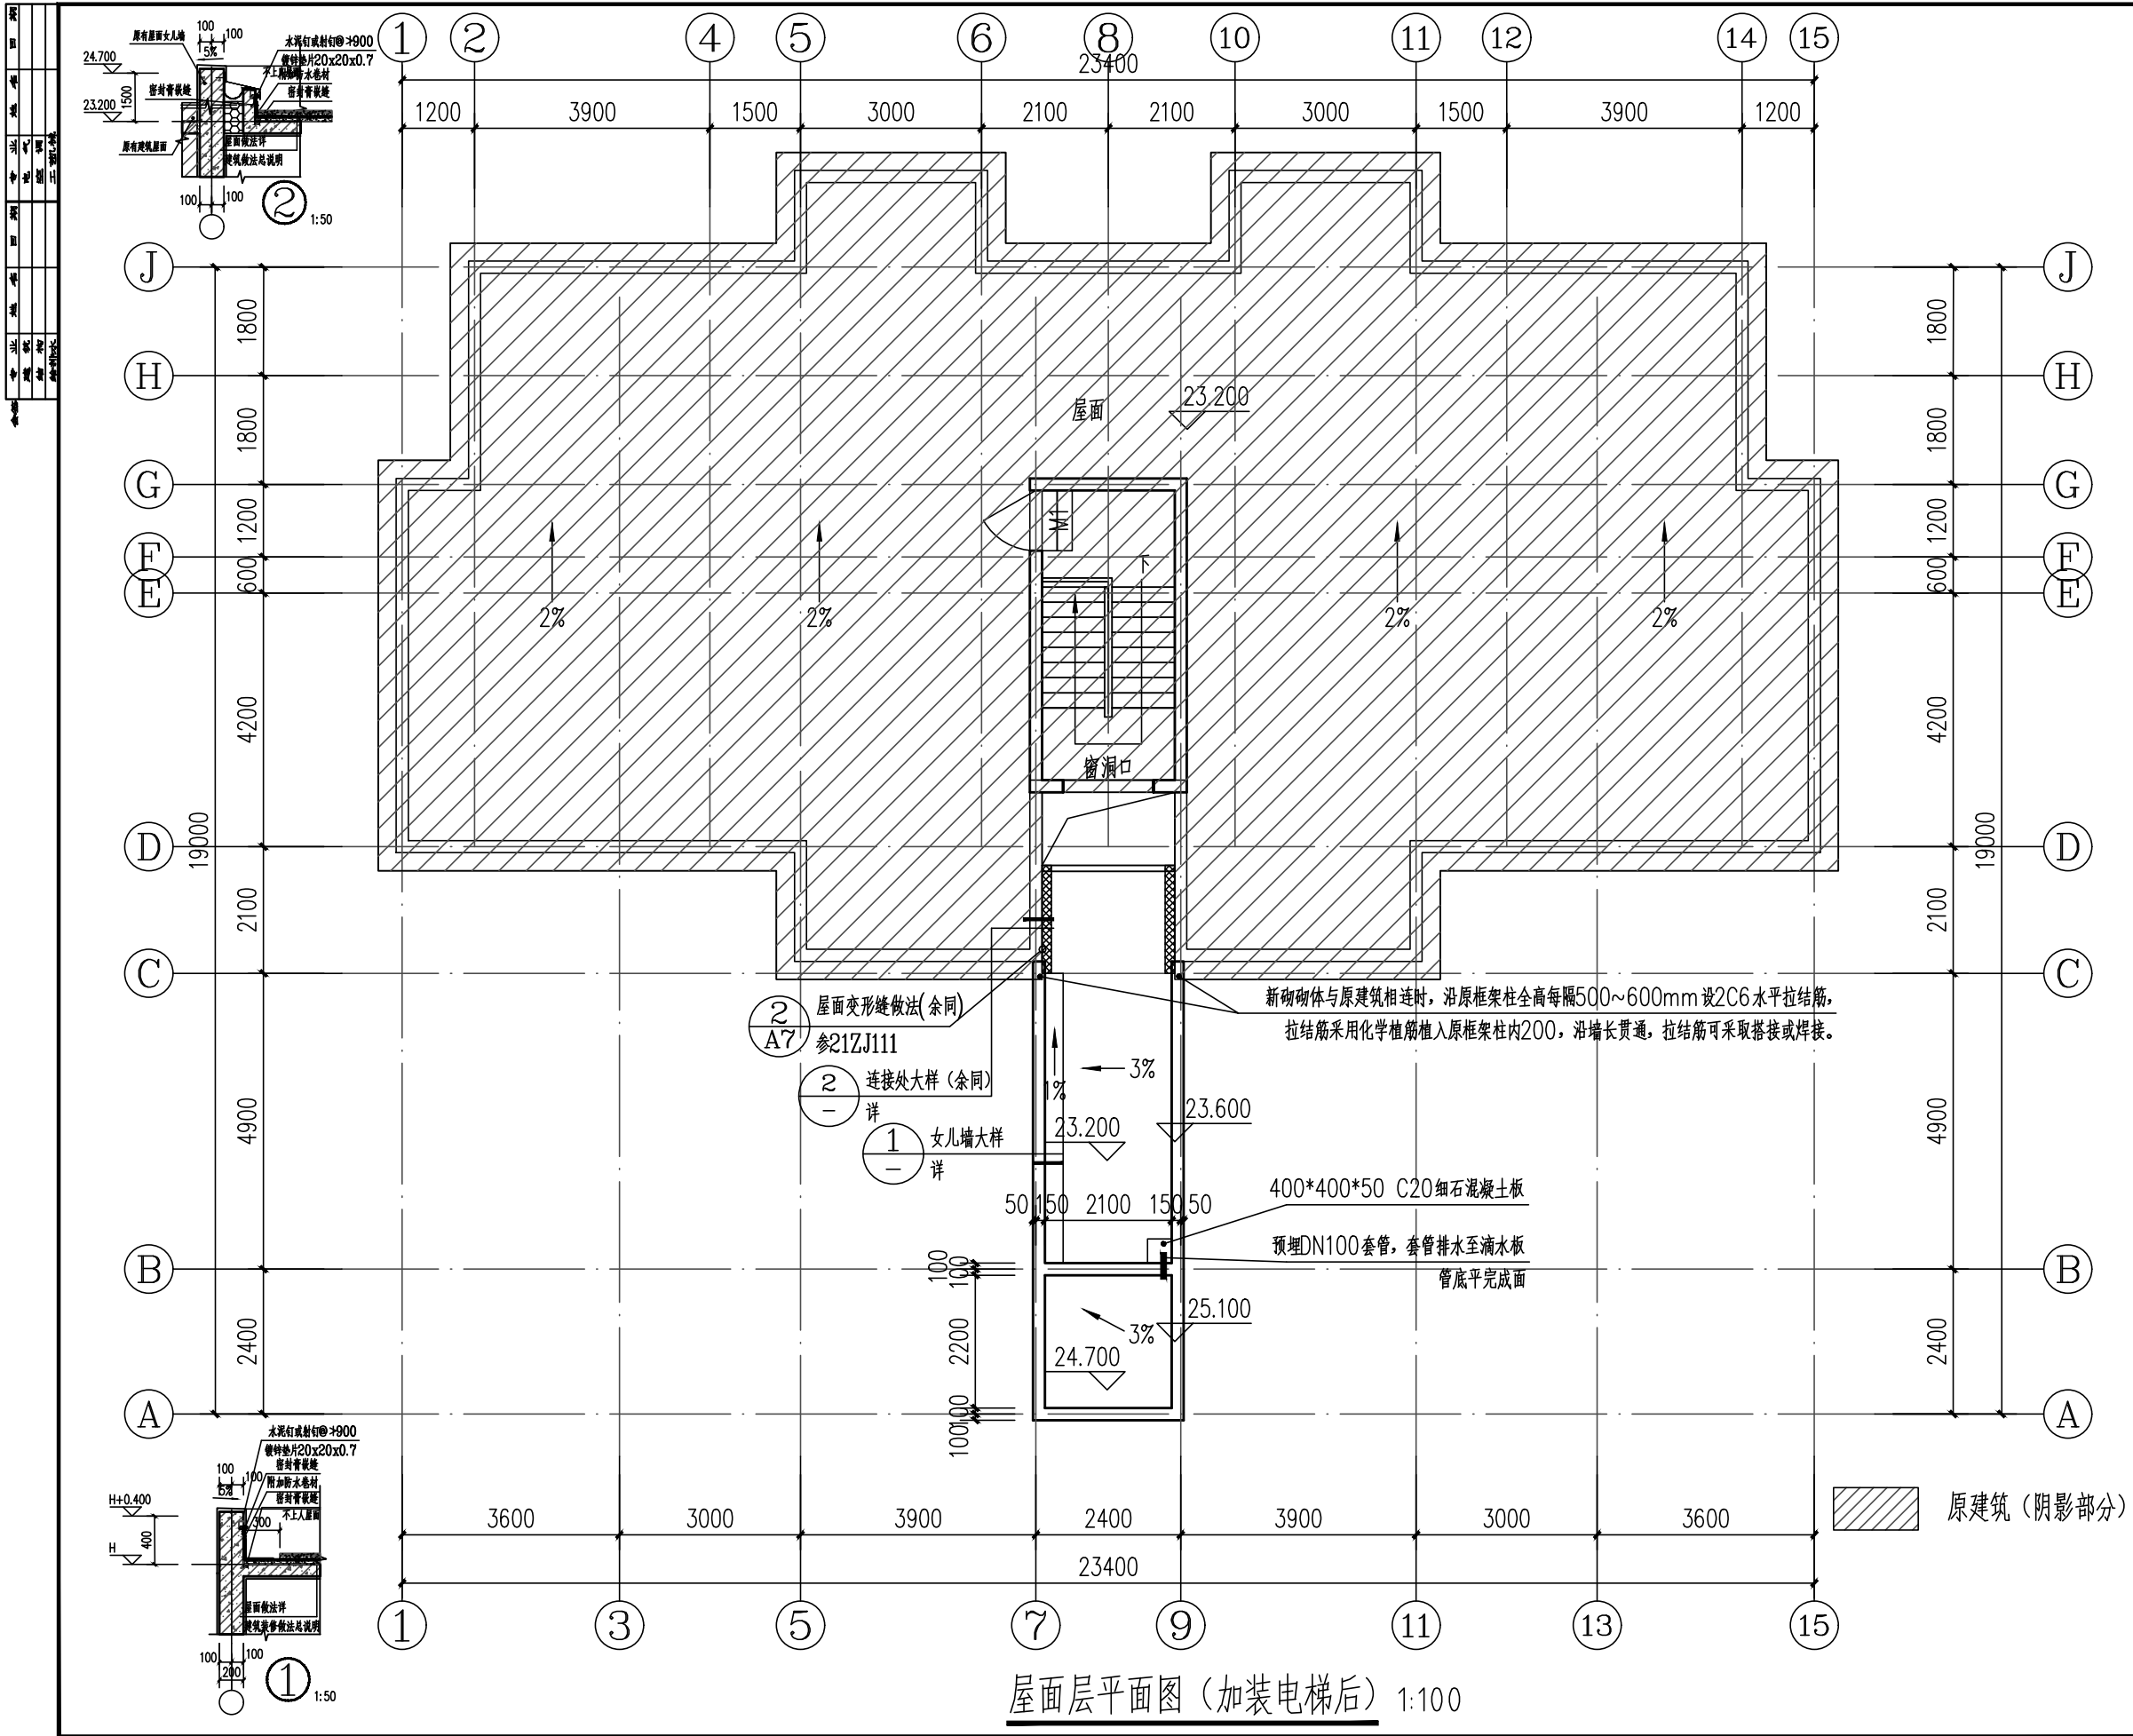

|   |          |     |
|---|----------|-----|
| 备 注:   |          |     |
| <br>王道国际工程设计研究有限公司<br>Wandao International Engineering Design and Research Co., LTD<br>工程设计证书: A352013030<br>市政行业乙级, 电力行业乙级<br>建筑行业(建筑工程、人防工程)乙级<br>环境工程(物理污染防治工程)专项乙级<br>风景园林工程设计专项乙级<br>农林行业(农业综合开发生态工程)专业乙级 |          |     |
| 项目负责<br>PROJECT PRINCIPAL   | 王 峰      | 王 峰 |
| 专业负责<br>PROJECT CAPTAIN   | 王 峰      | 王 峰 |
| 审 定<br>AUTHORIZED BY   | 王 峰      | 王 峰 |
| 审 核<br>EXAMINED BY   | 王 峰      | 王 峰 |
| 校 对<br>CHECKED BY   | 刘慧鹏      | 刘慧鹏 |
| 设 计<br>DESIGNED BY   | 万翠丽      | 万翠丽 |
| 建设单位 (CONSTRUCTION UNIT)<br>贵港市金港大道马胖岭<br>工行小区C幢1单元业主   |          |     |
| 工程名称 (PROJECT NAME)<br>贵港市金港大道马胖岭<br>工行小区C幢1单元<br>加装电梯项目   |          |     |
| 图 名 (DRAWING TITLE)<br>屋面层平面图 (加装电梯后)   |          |     |
| 工程编号<br>PROJECT No.   |          |     |
| 日 期<br>DATE   | 2025. 11 |     |
| 版 次<br>EDITION NUMBER   | A版       |     |
| 阶 段<br>STAGES   | 方案图      | 二维码 |
| 图 别<br>TYPE   | 建筑       |     |
| 图 号<br>DRAWING NUMBER   | JZ-11    |     |

|    |           |
|----|-----------|
| 图例 | 说明        |
| 1  | 原建筑（阴影部分） |
| 2  | 淡红色外墙涂料   |



备 注:



王道国际工程设计研究院有限公司  
Wanda International Engineering Design and Research Co., Ltd.

工程设计证书: A352013030  
市政行业乙级, 电力行业乙级  
建筑行业(建筑工程、人防工程)乙级  
环境工程(物理污染防治工程)专项乙级  
风景园林工程设计专项乙级  
农林行业(农业综合开发生态工程)专业乙级

|                           |                           |     |
|---------------------------|---------------------------|-----|
| 项目负责<br>PROJECT PRINCIPAL | 王 峰                       | 王 峰 |
| 专业负责<br>PROJECT CAPTAIN   | 王 峰                       | 王 峰 |
| 审 定<br>AUTHORIZED BY      | 王 峰                       | 王 峰 |
| 审 核<br>EXAMINED BY        | 王 峰                       | 王 峰 |
| 校 对<br>CHECKED BY         | 刘慧鹏                       | 刘慧鹏 |
| 设 计<br>DESIGNED BY        | 万翠丽                       | 万翠丽 |
| 建设单位 (CONSTRUCTION UNIT)  | 贵港市金港大道马胖岭<br>工行小区C幢1单元业主 |     |

工程名称 (PROJECT NAME)  
贵港市金港大道马胖岭  
工行小区C幢1单元  
加装电梯项目

图 名 (DRAWING TITLE)  
立面图

|                       |          |     |
|-----------------------|----------|-----|
| 工程编号<br>PROJECT No.   |          |     |
| 日 期<br>DATE           | 2025. 11 |     |
| 版 次<br>EDITION NUMBER | A版       |     |
| 阶 段<br>STAGES         | 方案图      | 二维码 |
| 图 别<br>TYPE           | 建筑       |     |
| 图 号<br>DRAWING NUMBER | JZ-12    |     |

This architectural drawing shows a cross-section of a building facade. The drawing includes the following details:

- Dimensions:**
  - Overall width: 26.800
  - Section width: 1400
  - Horizontal dimensions at the base: 3600, 9600, 6000, 7000, 2400, 2400.
  - Overall horizontal dimension: 16600
  - Vertical dimensions (floor-to-floor heights): 1500, 3000, 3000, 3000, 3000, 3000, 3000, 3000, 2200, 100, 1600.
- Floor Levels (Right Side):**
  - 24.700 (Roof)
  - 23.200 (Roof)
  - 20.200 (7F)
  - 17.200 (6F)
  - 14.200 (5F)
  - 11.200 (4F)
  - 8.200 (3F)
  - 5.200 (2F)
  - 2.200 (1F)
  - ±0.000 (杂物房)
  - 0.100
  - 1.700
- Labels:**
  - 铝合金百叶窗 (Aluminum alloy百叶窗)
  - 淡红色外墙涂料 (Light red exterior wall paint)
- Grid Lines:** J, B, A

备 注:



万道国际工程设计研究有限公司  
Wandao International Engineering Design and Research Co., LTD

工程设计证书: A352013030

市政行业乙级, 电力行业乙级

建筑行业(建筑工程、人防工程)乙级

环境工程(物理污染防治工程)专项乙级

风景园林工程设计专项乙级

农林行业(农业综合开发生态工程)专业乙级

|                           |     |     |
|---------------------------|-----|-----|
| 项目负责<br>PROJECT PRINCIPAL | 王 峰 | 王 峰 |
| 专业负责<br>PROJECT CAPTAIN   | 王 峰 | 王 峰 |
| 审 定<br>AUTHORIZED BY      | 王 峰 | 王 峰 |
| 审 核<br>EXAMINED BY        | 王 峰 | 王 峰 |
| 校 对<br>CHECKED BY         | 刘慧鹏 | 刘慧鹏 |
| 设 计<br>DESIGNED BY        | 万翠丽 | 万翠丽 |

工程名称 (PROJECT NAME)


贵港市金港大道马胖岭  
工行小区C幢1单元  
加装电梯项目

|                     |  |
|---------------------|--|
| 图 名 (DRAWING TITLE) |  |
|---------------------|--|

側立面图

|                      |         |     |
|----------------------|---------|-----|
| 工程编号<br>PROJECT No.  |         |     |
| 日期<br>DATE           | 2025.11 |     |
| 版次<br>EDITION NUMBER | A版      |     |
| 阶段<br>STAGES         | 方案图     | 二维码 |
| 图别<br>TYPE           | 建筑      |     |
| 图号<br>DRAWING NUMBER | JZ-13   |     |

|        |         |
|--------|---------|
| 图例     | 说明      |
| 阴影部分   | 原建筑     |
| 楼梯     | 可伸缩应急钢梯 |
| 候梯厅    | 候梯厅     |
| 电梯井    | 电梯井     |
| 铝合金百叶窗 | 铝合金百叶窗  |
| 杂物房    | 杂物房     |

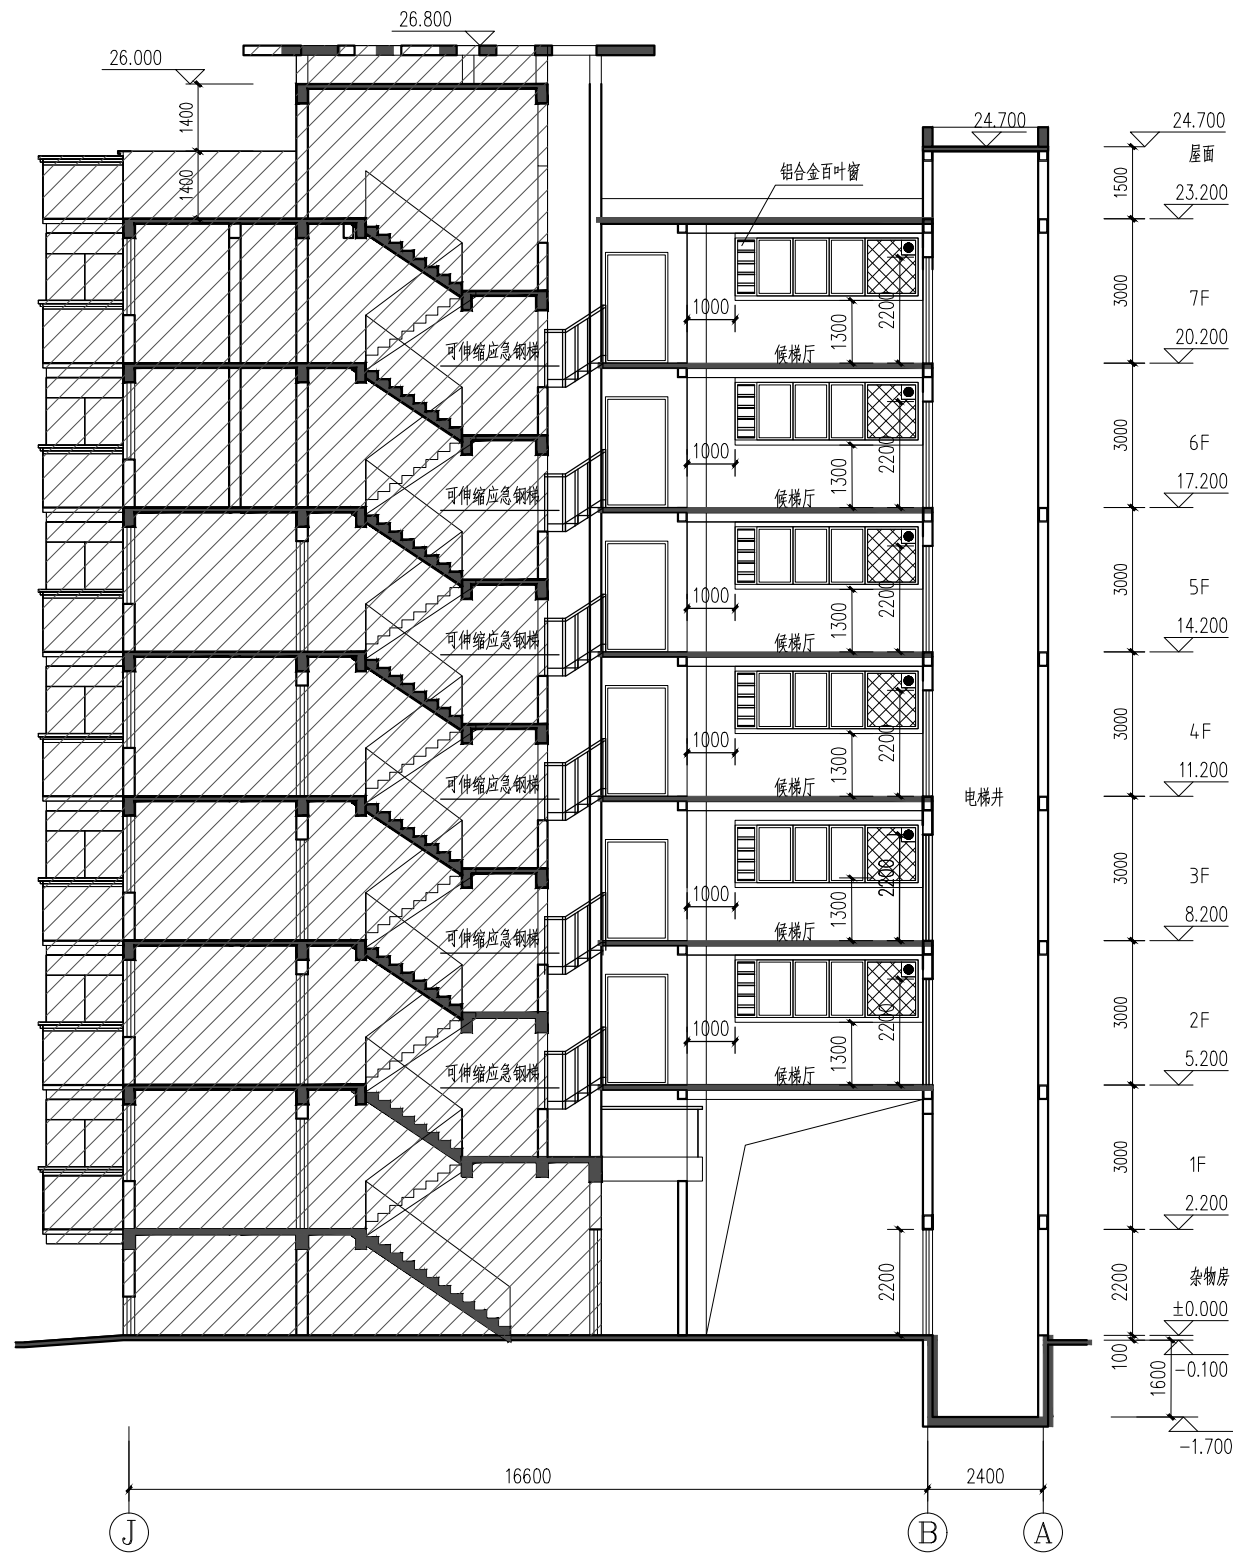

原建筑 (阴影部分)

1-1剖面图 1:100



王道国际工程设计研究有限公司  
Wanda International Engineering Design and Research Co., Ltd.  
工程设计证书: A352013030  
市政行业乙级, 电力行业乙级  
建筑行业(建筑工程、人防工程)乙级  
环境工程(物理污染防治工程)专项乙级  
风景园林工程设计专项乙级  
农林行业(农业综合开发生态工程)专业乙级

|                           |     |     |
|---------------------------|-----|-----|
| 项目负责<br>PROJECT PRINCIPAL | 王峰  | 王峰  |
| 专业负责<br>PROJECT CAPTAIN   | 王峰  | 王峰  |
| 审定<br>AUTHORIZED BY       | 王峰  | 王峰  |
| 审核<br>EXAMINED BY         | 王峰  | 王峰  |
| 校对<br>CHECKED BY          | 刘慧鹏 | 刘慧鹏 |
| 设计<br>DESIGNED BY         | 万翠丽 | 万翠丽 |

建设单位 (CONSTRUCTION UNIT)  
贵港市金港大道马胖岭  
工行小区C幢1单元业主

工程名称 (PROJECT NAME)  
贵港市金港大道马胖岭  
工行小区C幢1单元  
加装电梯项目

图名 (DRAWING TITLE)  
1-1剖面图

|                       |          |     |
|-----------------------|----------|-----|
| 工程编号<br>PROJECT No.   |          |     |
| 日 期<br>DATE           | 2025. 11 |     |
| 版 次<br>EDITION NUMBER | A版       |     |
| 阶 段<br>STAGES         | 方案图      | 二维码 |
| 图 别<br>TYPE           | 建筑       |     |
| 图 号<br>DRAWING NUMBER | JZ-14    |     |