


贵港市港北区中山中路349-1号(国家税务总局)1幢1单元

加装电梯项目方案设计

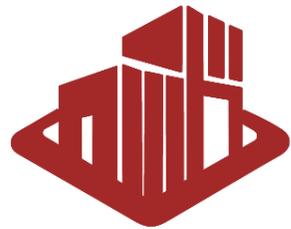

艺术卓越 鼎级创作
ARTISTIC EXCELLENCE TRIPOD CREA TION

艺卓鼎创工程设计有限公司

YIZHUO DING CHUANG ENGINEERINGDESIGN CO., LTD

二〇二五年十二月

目录

1 扉页

2 设计单位营业执照及资质证书

3 项目分析

4 消防设计说明

5 效果图

6 总平面图

7 方案设计说明

8 建筑单体设计方案图

贵港市港北区中山中路349-1号(国家税务总局)1幢1单元

加装电梯项目方案设计

设计范围：建筑、结构、给排水、电气、暖通

工程设计证书：A252007973


单位法人：陈成 陈成

单位技术负责人：唐京华 唐京华

专业负责人：建筑：孙欣 孙欣 结构：唐京华 唐京华 给排水：宫庆超 宫庆超

电气：刘书泉 刘书泉 暖通：齐冬梅 齐冬梅

项目负责人：唐京华 唐京华

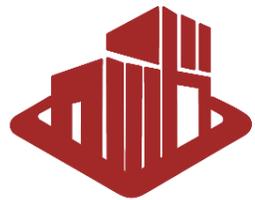

艺术卓越 鼎级创作
ARTISTIC EXCELLENCE TRIPOD CREATION

艺卓鼎创工程设计有限公司

YIZHUO DING CHUANG ENGINEERINGDESIGN CO., LTD


二〇二五年十二月

加装电梯现场位置图



根据现场勘查，加装电梯梯井及连廊柱子均避开了现有的管线及检查井所在位置，加装电梯不会对小区现有的管线及用水用电、燃气等造成影响。

日照分析图

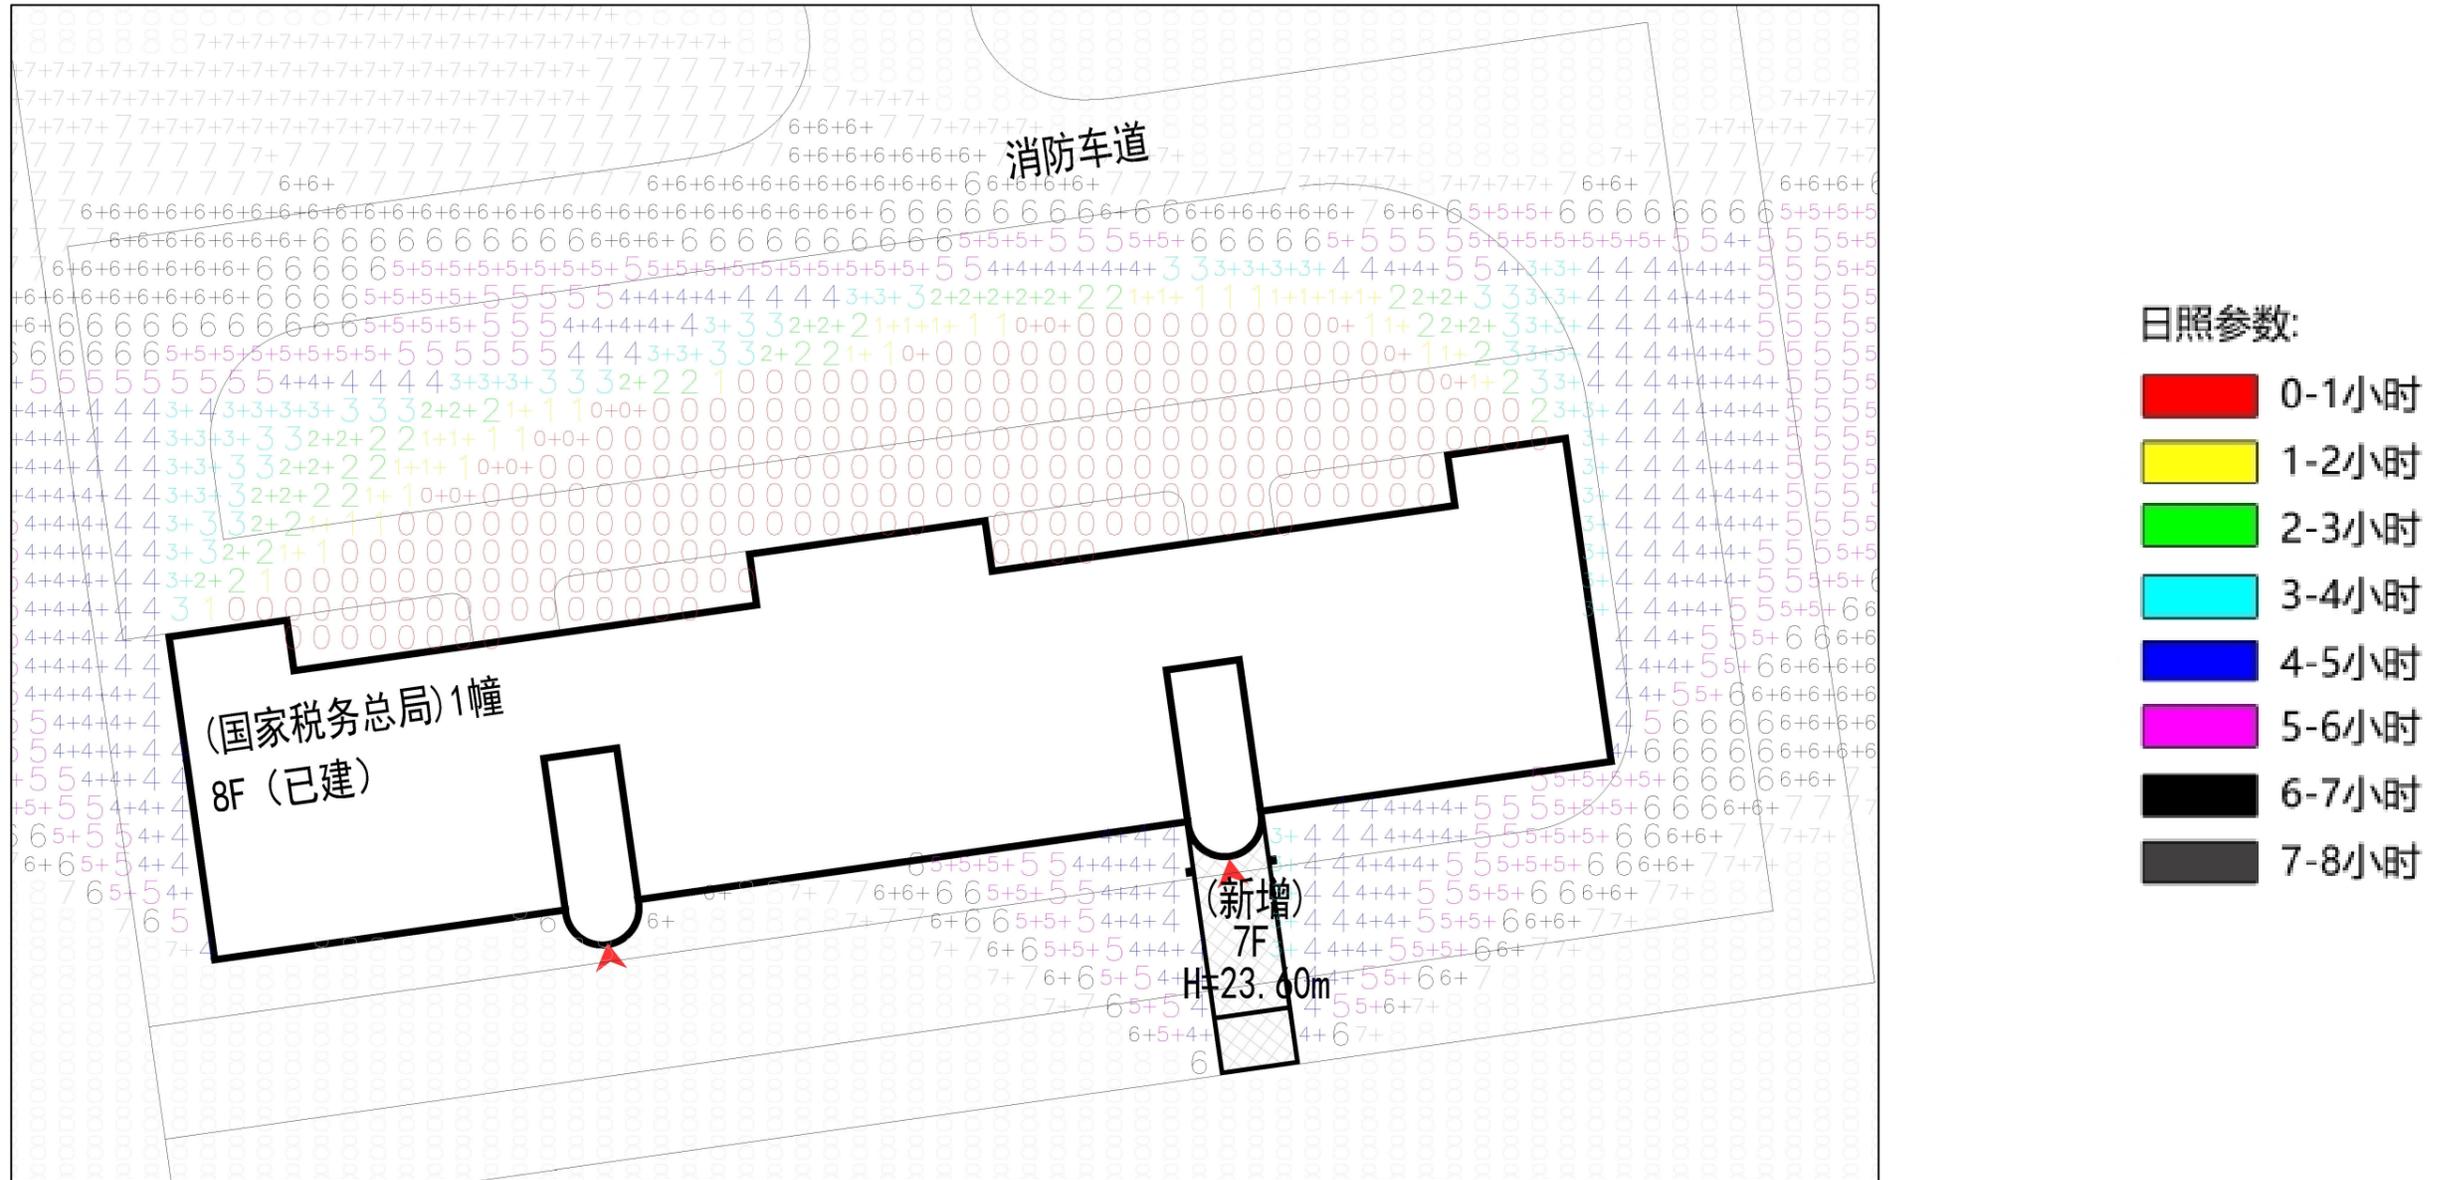

住宅日照说明;

- 1.分析软件:斯维尔日照分析Sun2025分析软件
- 2.本日照分析图分析地点:广西壮族自治区-贵港市
(纬度23度05分。经度109度41分)
- 3.本日照分析图分析时段;
大寒日 开始时间:8:00(真太阳时), 结束时间: 16:00(真太阳时)
- 4.本日照分析计算时间间隔:5 分钟
- 5.计算高度:0.9m(窗台高度)

分析依据:

- 1.日照分析采用斯维尔日照分析Sun2025分析软件自动生成
- 2.测试日照时间为有效日照时间(最长时间上午8:00-下午 16:00)内非连续日照。

日照结论:

贵港市港北区中山中路349-1号(国家税务总局)1幢1单元加装电梯后, 没有对周边建筑造成遮挡, 也没有改变建筑日照结果, 满足《贵港市城市规划管理技术规定》(2018年版), 《城市居住区规划设计标准》2022修订版等规范要求, 贵港市港北区中山中路349-1号(国家税务总局)1幢1单元加装电梯后本栋住宅满足日照要求;且不影响其他楼栋日照要求。

消防分析图

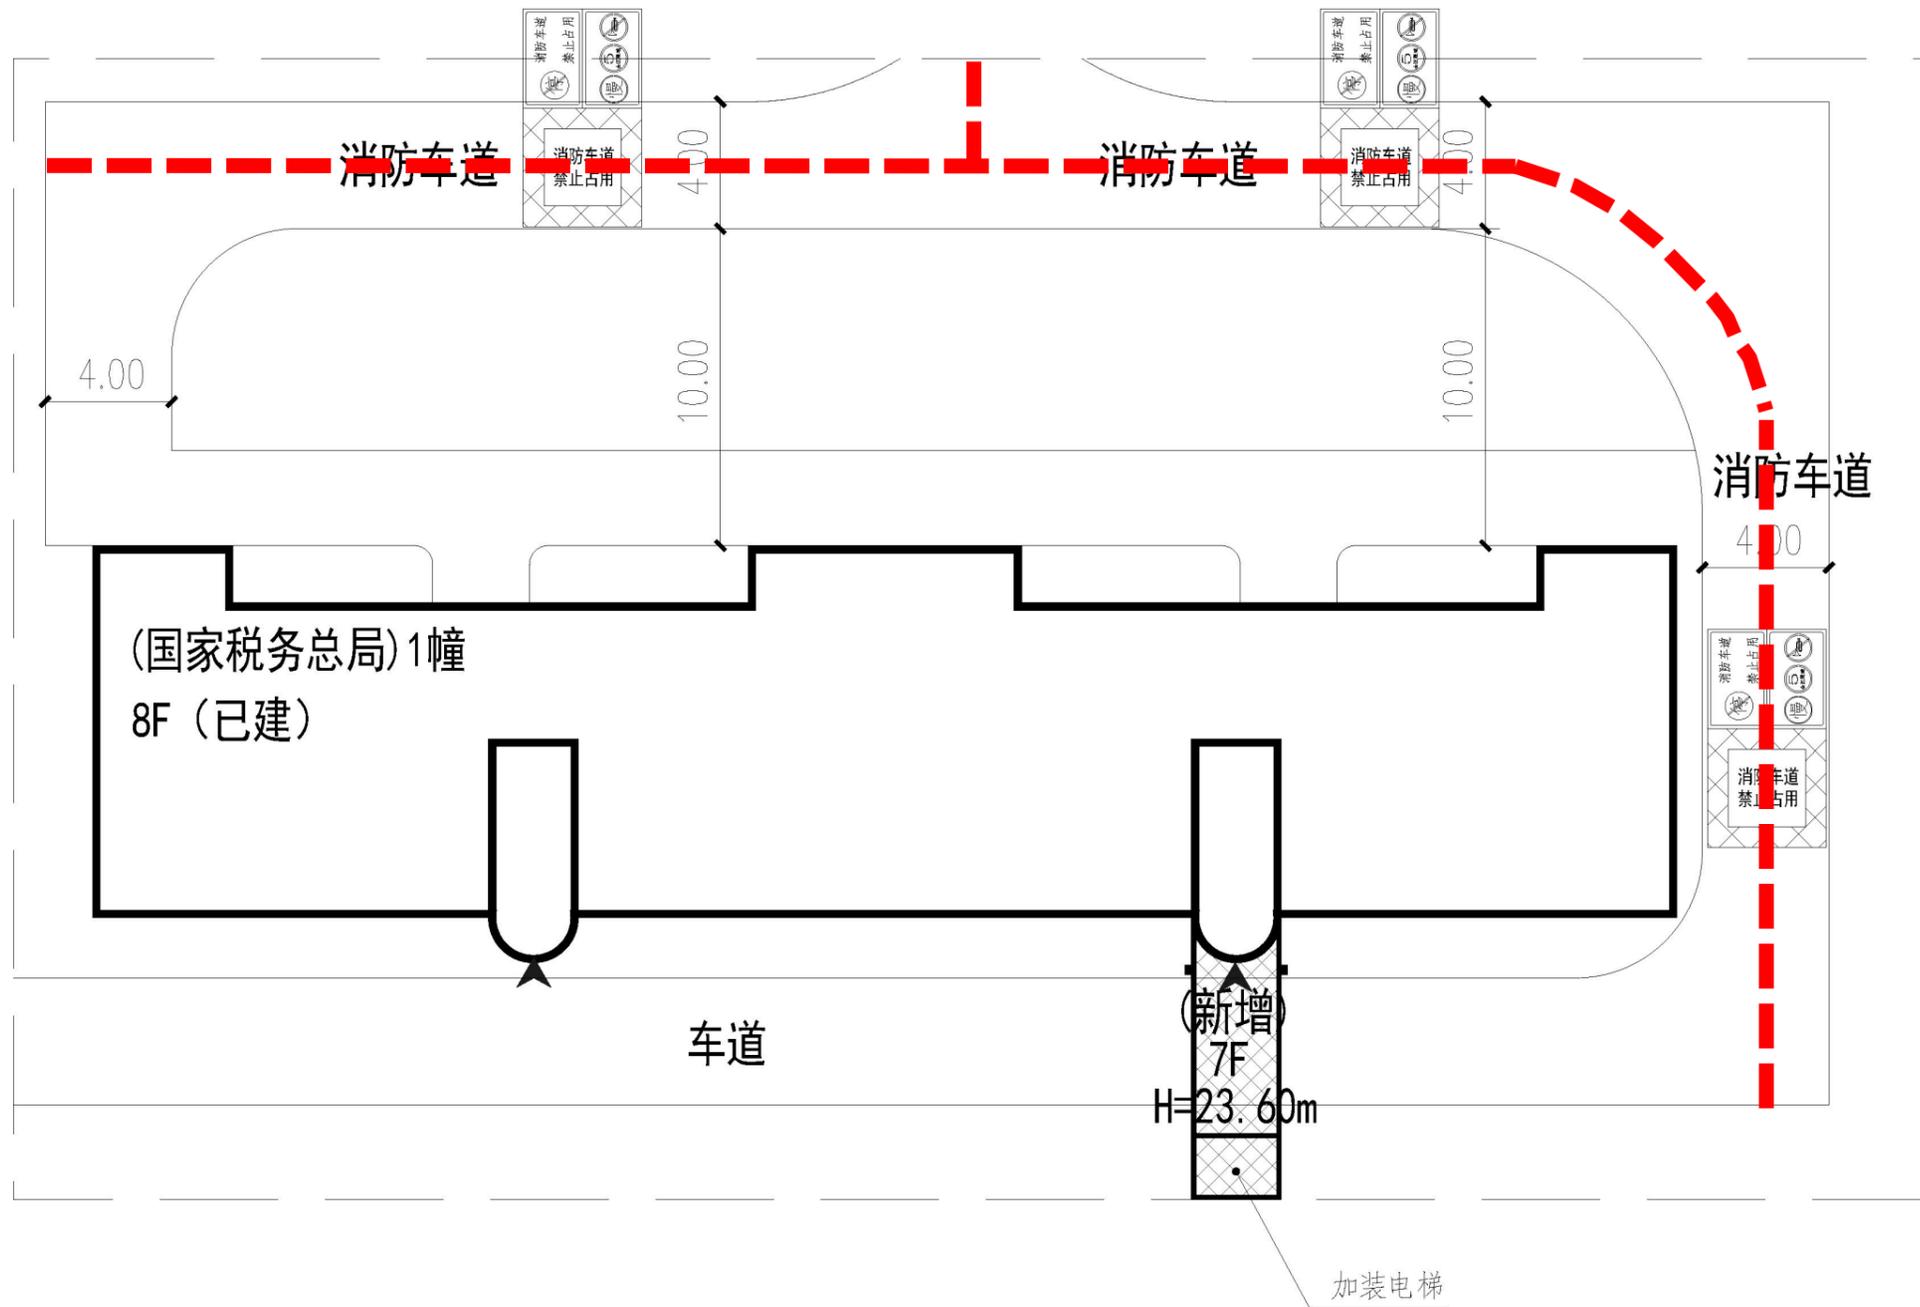
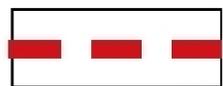


图 例:

 消防车通道

消防分析说明:贵港市港北区中山中路349-1号(国家税务总局)1幢1单元加装电梯位置在距原建筑南面6.6米处,消防车道在原建筑北侧,则加建电梯后,不改变原有消防救援设施状况,住宅满足消防要求。

消防设计说明

一、设计特征概述

1、贵港市港北区中山中路349-1号(国家税务总局)1幢1单元加装电梯项目为在已经使用的8层住宅楼加装电梯。加装电梯位置在原建筑南面6.6米处，消防车道在原建筑北侧，满足使用功能及消防要求。

2、电梯井道尺寸为宽度2.84米X深度2.10米，总高度为23.80米，候梯厅尺寸为长5.38米X宽2.84米。项目按民用建筑工程规模分类等级:小型

二、设计依据

1、设计合同及业主提供的其他有关使用要求和相关资料。

《倒置式屋面工程技术规程》JGJ 230-2010

《民用建筑设计统一标准》GB50352-2019

《建筑设计防火规范》GB 50016-2014 (2018年修订版)

《建筑防火通用规范》GB 55037-2022

《建筑与市政工程防水通用规范》GB 55030-2022

《无障碍设计规范》GB 50763-2012

《工程建设标准强制性条文(房屋建筑部分)》(2013年版)

《建筑工程设计文件编制深度规定》(2016年版)

《房屋建筑制图统一标准》GB/T 50001-2017

《建筑制图标准》GB/T50104-2010

《全国民用建筑工程设计技术措施》2009

《屋面工程技术规范》GB 50345-2012

《屋面工程质量验收规范》GB 50207-2012

《工业建筑节能设计统一标准》GB 51245-2017

《民用建筑通用规范》GB 55031-2022

《建筑节能与可再生能源利用通用规范》GB 55015-2021

《民用建筑热工设计规范》GB 50176-2016

《建筑玻璃应用技术规程》JGJ 113-2015

《建筑幕墙、门窗通用技术条件》GB/T31433-2015

《民用建筑隔声设计规范》GB 50118-2010

《建筑外墙防水工程技术规程》JGJ/T 235-2011

《建筑地面设计规范》GB/T 50037-2013

《建筑工程建筑面积计算规范》GB/T 50353-2013

《建筑内部装修设计防火规范》GB 50222-2017

《装饰装修工程质量验收规范》GB 50210-2018

《民用建筑工程室内环境污染控制标准》GB50325-2020

《建筑环境通用规范》GB 55016-2021

国家及地方其他相关规定及规范。

三、消防设计

1、建筑分类和耐火等级

电梯井道及候梯厅耐火等级为二级(与原建筑耐火等级相同)

2、建筑材料

1)电梯井道外围护结构、承重结构的墙、柱、楼板的耐火极限与建筑耐火等级相一致，满足《建筑设计防火规范》(GB 50016-20142018版)和《建筑防火通用规范》GB 55037-2022的要求。

2)候梯厅的墙面装修和顶棚，采用非燃烧体材料或难燃烧体材料，其耐火极限与其耐火等级相一致。

3、安全疏散:加装电梯位置在原建筑南面6.6米处，不占用消防通道，没有阻挡住宅人员楼疏散。

4、消防车道

加装电梯位置在原建筑南面6.6米处，没有占用小区道路，没有影响消防车通行。

5、电梯救援


电梯救援:从楼梯平台到达实施救援服务层站，满足国家市场监督管理总局(市监特(2018)37号)文。已采取必要消防技措施以满足应急救援和安全疏散相关要求，消防救援条件是可满足现行国家规范《消防设施通用规范》(GB55036-2022)、《建筑防火通用规范》(GB 55037-2022)等相关条文要求

6、防火措施

根据防火规范要求，所有管井(送风、排烟井除外)在管线安装完毕后，在每层楼板处后现浇钢筋砼(厚度同该层楼板)作上下层防火分隔，该处楼板应预留连结钢筋，板厚及配筋与相邻楼板相同，管井与层间相通的孔洞空隙，应用硅酸铝纤维等不燃材料堵塞密实。

四、结论

综合以上设计,贵港市港北区中山中路349-1号(国家税务总局)1幢1单元加装电梯项目满足紧急救援和安全疏散的相关要求,不影响消防救援车辆通行和救援,消防条件满足《建筑防火通用规范》(GB55037-2022)、《建筑设计防火规范》(GB50016-2014(2018)、《消防设施通用规范》(GB55036-2022)等规范标准要求及消防有关规范要求。

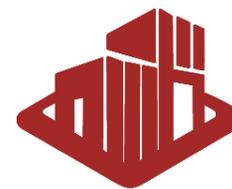

艺术卓越 鼎级创作
ARTISTIC EXCELLENCE TRIPOD CREATION

艺卓鼎创工程设计有限公司
YI ZHUO DING CHUANG ENGINEERING DESIGN Co., LTD

说明:

审 定	威军	威军
审 核	费泽浩	费泽浩
项目负责人	唐京华	唐京华
专业负责人	孙欣	孙欣
校 对	王永宏	王永宏
设 计	牛志文	牛志文
绘 图	牛志文	牛志文

建设单位
贵港市港北区中山中路349-1号
(国家税务总局)1幢1单元业主

工程名称
贵港市港北区中山中路349-1号(国家
税务总局)1幢1单元加装电梯项目

图名
消防设计说明



项目编号	YZ26-DT-004
专 业	建筑
设计阶段	方案
比 例	1:100
日 期	2025. 12
版 次	A
图 号	JZ- 01

(公司出图专用章盖章处)


(审图专用章盖章处)

电梯加装后效果图



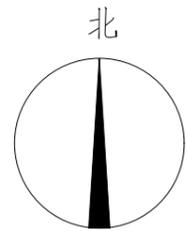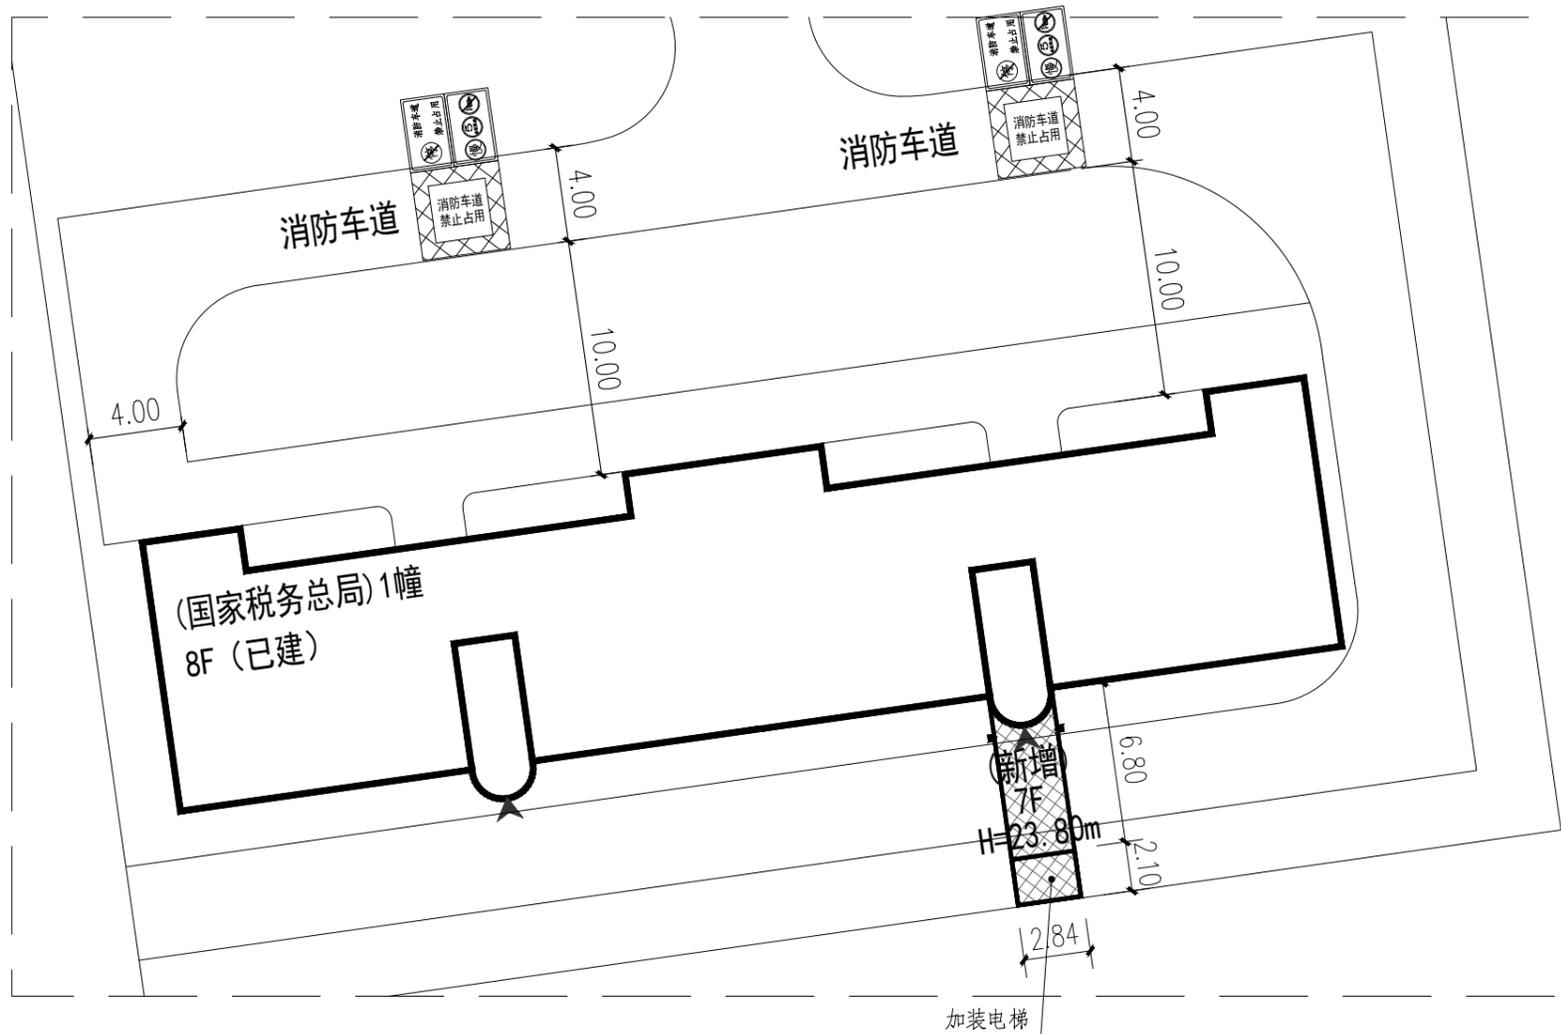

图例

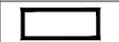-  主要出入口
-  拟建建筑
-  已建建筑
-  道路

艺术卓越 鼎级创作
ARTISTIC EXCELLENCE TRIPOD CREATION
艺卓鼎创工程设计有限公司
YI ZHUO DING CHUANG ENGINEERING DESIGN CO., LTD

说明:

审定	威军	威军
审核	费泽浩	费泽浩
项目负责人	唐京华	唐京华
专业负责人	孙欣	孙欣
校对	王永宏	王永宏
设计	牛志文	牛志文
绘图	牛志文	牛志文

建设单位
贵港市港北区中山中路349-1号
(国家税务总局)1幢1单元业主

工程名称
贵港市港北区中山中路349-1号(国家
税务总局)1幢1单元加装电梯项目

图名
总平面图

项目编号	YZ26-DT-004
专业	建筑
设计阶段	方案
比例	1:300
日期	2025.12
版次	A
图号	ZP-01

(公司出图专用章盖章处)

(审图专用章盖章处)

说明:

- 1、本图采用坐标系为2000大地坐标系, 高程系为1985国家高程基准。
- 2、本图所注尺寸、标高均以米为单位; 所注建筑为外墙皮线尺寸。
- 3、图中具体尺寸及位置应根据施工实际测量做相应调整。
- 4、正负零标高根据现场实际情况确定。
- 5、增设的电梯及其附属设施, 不占用消防车道及扑救场地。
- 6、增设的电梯及其附属设施满足与周边建筑的防火间距满足规范要求。

加装电梯经济技术指标表

序号	项目	单位	数值	备注
1	加装电梯占地面积	m ²	21.66	
2	加装电梯总建筑面积	m ²	98.56	
3	建筑层数(原建筑)	层	地上八层	
4	建筑层数(加装电梯)	层	地上七层	
5	建筑高度	m	23.80	
6	井道尺寸(宽x深)	mm	2840X2100	
7	侯梯厅总尺寸(长x宽)	mm	5380X2840	
8	增加电梯数量	台	1	
9	电梯停靠站数	层	5	

总平面图 1:300



消防车通道禁止占用
警示标识示例



园区通道限速, 禁止
鸣笛警示标识示例



消防车通道出入口禁停
标线及路面警示标识示例

注: 总平面图中的消防车道需设计消防车道标志标线和警示牌。标识牌采用2024、T4型铝合金板制作, 板厚3毫米, 标志板与滑动槽钢用铝焊, 两面焊, 所有铁件外露部分均做防锈处理, 安全防护的警示和引导标识均为成品。

建筑设计说明

一、设计依据

- 1、建设单位的要求及任务书
- 2、有关部门同意的设计方案
- 3、建筑规范标准：
 - 《倒置式屋面工程技术规程》JGJ 230-2010
 - 《民用建筑设计统一标准》GB50352-2019
 - 《建筑设计防火规范》GB 50016-2014 (2018年修订版)
 - 《建筑防火通用规范》GB 55037-2022
 - 《建筑与市政工程防水通用规范》GB 55030-2022
 - 《无障碍设计规范》GB 50763-2012
 - 《工程建设标准强制性条文(房屋建筑部分)》(2013年版)
 - 《建筑工程设计文件编制深度规定》(2016年版)
 - 《房屋建筑制图统一标准》GB/T 50001-2017
 - 《建筑制图标准》GB/T50104-2010
 - 《全国民用建筑工程设计技术措施》2009
 - 《屋面工程技术规范》GB 50345-2012
 - 《屋面工程质量验收规范》GB 50207-2012
 - 《工业建筑节能设计统一标准》GB 51245-2017

- 《民用建筑通用规范》GB 55031-2022
 - 《建筑节能与可再生能源利用通用规范》GB 55015-2021
 - 《民用建筑热工设计规范》GB 50176-2016
 - 《建筑玻璃应用技术规程》JGJ 113-2015
 - 《建筑幕墙、门窗通用技术条件》GB/T31433-2015
 - 《民用建筑隔声设计规范》GB 50118-2010
 - 《建筑外墙防水工程技术规程》JGJ/T 235-2011
 - 《建筑地面设计规范》GB/T 50037-2013
 - 《建筑工程建筑面积计算规范》GB/T 50353-2013
 - 《建筑内部装修设计防火规范》GB 50222-2017
 - 《装饰装修工程质量验收规范》GB 50210-2018
 - 《民用建筑工程室内环境污染控制标准》GB50325-2020
 - 《建筑环境通用规范》GB 55016-2021
- 国家及地方其他相关规定及规范。

二、项目概况

- 1、项目名称: 贵港市港北区中山中路349-1号(国家税务总局)1幢1单元加装电梯项目; 建设地点: 广西贵港市
- 2、改造范围: 在现有建筑南面加建电梯井及入户通道; 原建筑楼梯平台处外墙拆改为入户平台; 加装电梯形式: 利用楼梯半层处休息平台停靠的入户方式加装电梯, 原住宅建筑楼梯间与候梯厅之间洞口尺寸为宽2.44米x高2.55米。
- 3、本工程建筑基底面积 21.66 m²; 总建筑面积 98.56 m² 建筑总层数 7 层, 其中: 地上 7 层; 地下 / 层; 建筑高度 23.800 m。
- 4、本工程设计使用年限 50 年, 主要结构类型 框架 结构, 抗震设防烈度 6 度。

三、工程做法

- 1、屋面
 - 1.1 本工程的屋面防水等级为: 二 级, 设置 三 道防水卷材。
 - 1.2 细石混凝土屋面做法:
 - 50厚C20细石混凝土表面抹平, 内配Φ4 钢筋双向中距100
 - 干铺聚酯纤维无纺布一层
 - 4.0厚+ 4.0厚两层自粘聚合物改性沥青防水卷材(无胎)+ 1.5厚聚氨酯防水涂料
 - 刷基层处理剂一遍
 - 25厚1: 2.5水泥砂浆找平
 - 30厚(最薄处)LC5.0轻骨料混凝土找3%坡(用于建筑找坡)
 - 钢筋混凝土屋面板(表面清扫干净, 扫素水泥浆一道)。

2、楼地面

- 2.1 本工程的楼板采用现浇钢筋混凝土楼板
- 2.2 面砖楼/地面做法:
 - ①、10厚防滑地砖铺实拍平, 白水泥擦缝
 - ②、10厚水泥膏
 - ③、30厚1: 3干硬性水泥砂浆
 - ④、钢筋混凝土结构板/80厚C15混凝土地面

3、外墙

- 3.1 本工程的砌体材料采用烧结页岩烧结多孔砖
- 3.2 涂料外墙做法:
 - ①、墙体
 - ②、15厚1: 3水泥砂浆
 - ③、5厚干粉类聚合物水泥防水砂浆, 中间压入一层耐碱网布

- ④、涂饰底层涂料(具体颜色详立面图)
- ⑤、喷涂中层涂料(具体颜色详立面图)
- ⑥、涂饰面层涂料二遍(具体颜色详立面图)

4、内墙

- 4.1 石粉类涂料
 - ①、10厚1: 3水泥砂浆
 - ②、2~5厚专用基底料打底
 - ③、涂刷封底漆打底
 - ④、涂抹0.8厚石粉类涂料找平
 - ⑤、涂抹0.7厚石粉类涂料找平
 - ⑥、涂抹0.5厚石粉类涂料面层
- 4.1 石粉类涂料
 - ①、5厚抗裂砂浆
 - ②、墙面清理干净, 满涂界面砂浆
 - ③、15厚砖用抹灰砂浆, 分两次抹灰
 - ④、刷素水泥浆一遍
 - ⑤、4~5厚1: 1水泥砂浆加水重20%建筑胶镶贴
 - ⑥、8~10厚面砖, 水泥砂浆擦缝或1: 1水泥砂浆勾缝

5、消防设计

- 5.1 围护构件的耐火极限需达到《建筑设计防火规范》GB 50016-2014(2018年版)的二级耐火等级的要求, 梁的耐火极限不小于1.50h, 板的耐火极限不小于1.00h, 柱的耐火极限不小于2.50h, 墙体的耐火极限不小于2.50h。
- 5.2 利用原有疏散楼梯作为电梯平台在发生火灾危险时的专门安全出口。

6、建筑日照

- 6.1、根据加装电梯前后日照分析图, 加装电梯后对建筑日照没有改变。

7、视觉卫生措施

- 7.1、加装电梯位置在距原建筑南面6.6米处, 加装电梯南侧为火车轨道, 无建筑物, 对本栋楼层视觉干扰较弱, 同时也通过方案公示与意见征集, 在设计初期, 就将效果图、平面图等向全体业主公示, 尤其是低层和直接受影响楼层的业主进行充分公示和解释, 吸纳他们的合理建议, 友好协商, 与受影响最大的住户进行坦诚沟通, 了解他们具体的顾虑, 已取得了他们的理解和支持。

8、其他

- 8.1 本工程涉及的拆除、新建工程量以现场实际发生为准。
- 8.2 本工程栏杆满足顶部水平推力不小于1.5kN/m 的要求, 作为住宅防护栏杆可满足防护要求。
- 8.3 加装电梯不影响本栋原有建筑结构安全, 符合相关规范要求。
- 8.4 加装电梯位置, 如有地下存在影响加装电梯的建筑物、构筑物、管线等, 建设方需报备小区物业及有关部门迁移, 确保电梯加装工程施工安全及不影响小区业主权益。
- 8.5 施工需拆除现状墙体时, 需充分评估现状结构情况, 制定安全施工方案, 做好加固及周边构件复原工作。

电梯设计总说明

- ◆电梯载重量、速度、停靠站数及提升高度详“电梯参数”;
 - ◆本工程电梯设计仅供设计参考, 电梯具体技术尺寸、门洞、机房留洞、井道预埋件大小与位置以及电气参数等由有资质的电梯公司设计提供;
 - ◆与电梯有关的土建施工及设备安装, 应对照样本和厂家要求, 核准无误后再进行施工;
 - ◆电梯安装须厂家配合施工, 安装时应做隔声, 隔震处理。
- 电梯层门的耐火完整性不应低于2.00h, 并应符合现行国家标准《电梯层门耐火试验、完整性、隔热性和热通量测定法》GB/T 27903规定的完整性和隔热性要求
- 电梯牛腿由厂家配合制作施工。

电梯设计的基本参数		电梯设计说明	
数量(台)	1	设施类别	设计要求
速度	电梯速度: 1.5m/s	电梯门	开启净宽度设计值 900 mm, 不应小于900mm
井道尺寸(mm)	2840x2100	尺寸	1、轿厢深度设计值 1.35 m
门洞口尺寸(mm)	1050x2200		2、轿厢宽度设计值 1.40 m
载重量(kg)	800	扶 手	轿厢的三面壁上应设高850mm~900mm扶手
底坑深(mm)	1500	选层按钮	轿厢侧面应设高0.90~1.10m 带盲文的选层按钮
站数	7层5站	镜 子	轿厢正面高0.90m处至顶部应安装镜子
提升高度(mm)	18700	显示与音响	轿厢上、下运行及到达应有清晰显示和报层音响



艺术卓越 鼎盛创作
ARTISTIC EXCELLENCE TRIPOD CREATION

艺卓鼎创工程设计有限公司
YI ZHUO DING CHUANG ENGINEERING DESIGN CO., LTD

说明:

审 定	威军	威军
审 核	费泽浩	费泽浩
项目负责人	唐京华	唐京华
专业负责人	孙欣	孙欣
校 对	王永宏	王永宏
设 计	牛志文	牛志文
绘 图	牛志文	牛志文

建设单位
贵港市港北区中山中路349-1号
(国家税务总局)1幢1单元业主

工程名称
贵港市港北区中山中路349-1号(国家税务总局)1幢1单元加装电梯项目

图名
建筑设计说明

项目编号	YZ26-DT-004
专 业	建筑
设计阶段	方案
比 例	1:100
日 期	2025. 12
版 次	A
图 号	JZ- 02

(公司出图专用章盖章处)

(审图专用章盖章处)

暖通

电气

给排水

结构

建筑

签 会

给排水设计说明

一、设计依据

- 1、甲方提供的有关设计资料、设计要求。
- 2、建筑及其它专业所提供的有关设计资料、图纸等。
- 3、《室外排水设计标准》 (GB50014-2021)
- 4、《建筑设计防火规范》 (GB50016-2014(2018 年版))
- 5、《消防给水及消火栓系统技术规范》 GB50974-2014
- 6、《建筑灭火器配置设计规范》 GB50140-2005
- 7、《建筑抗震设计规范》 GB50011-2010 (2016 年版)
- 8、《建筑防火通用规范》 GB55037-2022
- 9、《消防设施通用规范》 GB55036-2022
- 10、其它国家现行的有关给水、排水、消防和卫生等设计规范及规程。

二、工程概况

详建筑说明。

三、设计范围


1. 排水系统设计（屋面雨水排水系统）

四、排水系统设计

- 1、排水系统只有降雨雨水。雨水采用外落水排水，雨水自流入室外雨水管。
- 2、采用贵港市暴雨强度公式：

$$q = \frac{1712.455(1+0.581\lg P)}{(t+6.241)^{0.604}}$$

- (1) 设计降雨历时：t=5min
- (2) 设计重现期：P=10a；安全溢流口设计重现期：P=50a
- (3) 屋面径流系数：Ψ=0.9
- (4) 屋面雨水经天沟、侧入式雨水斗汇集由雨水立管排至室外雨水检查井。

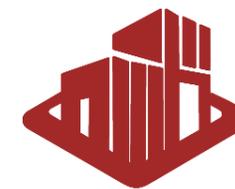

艺术卓越 鼎级创作
ARTISTIC EXCELLENCE TRIPOD CREATION

艺卓鼎创工程设计有限公司
YI ZHUO DING CHUANG ENGINEERING DESIGN Co., LTD

说明:

审 定	戚军	戚军
审 核	费泽浩	费泽浩
项目负责人	唐京华	唐京华
专业负责人	孙欣	孙欣
校 对	王永宏	王永宏
设 计	牛志文	牛志文
绘 图	牛志文	牛志文

建设单位
贵港市港北区中山中路349-1号
(国家税务总局)1幢1单元业主


工程名称
贵港市港北区中山中路349-1号(国家
税务总局)1幢1单元加装电梯项目

图名
加装电梯前库房层平面图


项目编号	YZ26-DT-004
专 业	建筑
设计阶段	方案
比 例	1:100
日 期	2025.12
版 次	A
图 号	JZ-03

(公司出图专用章盖章处)

(审图专用章盖章处)

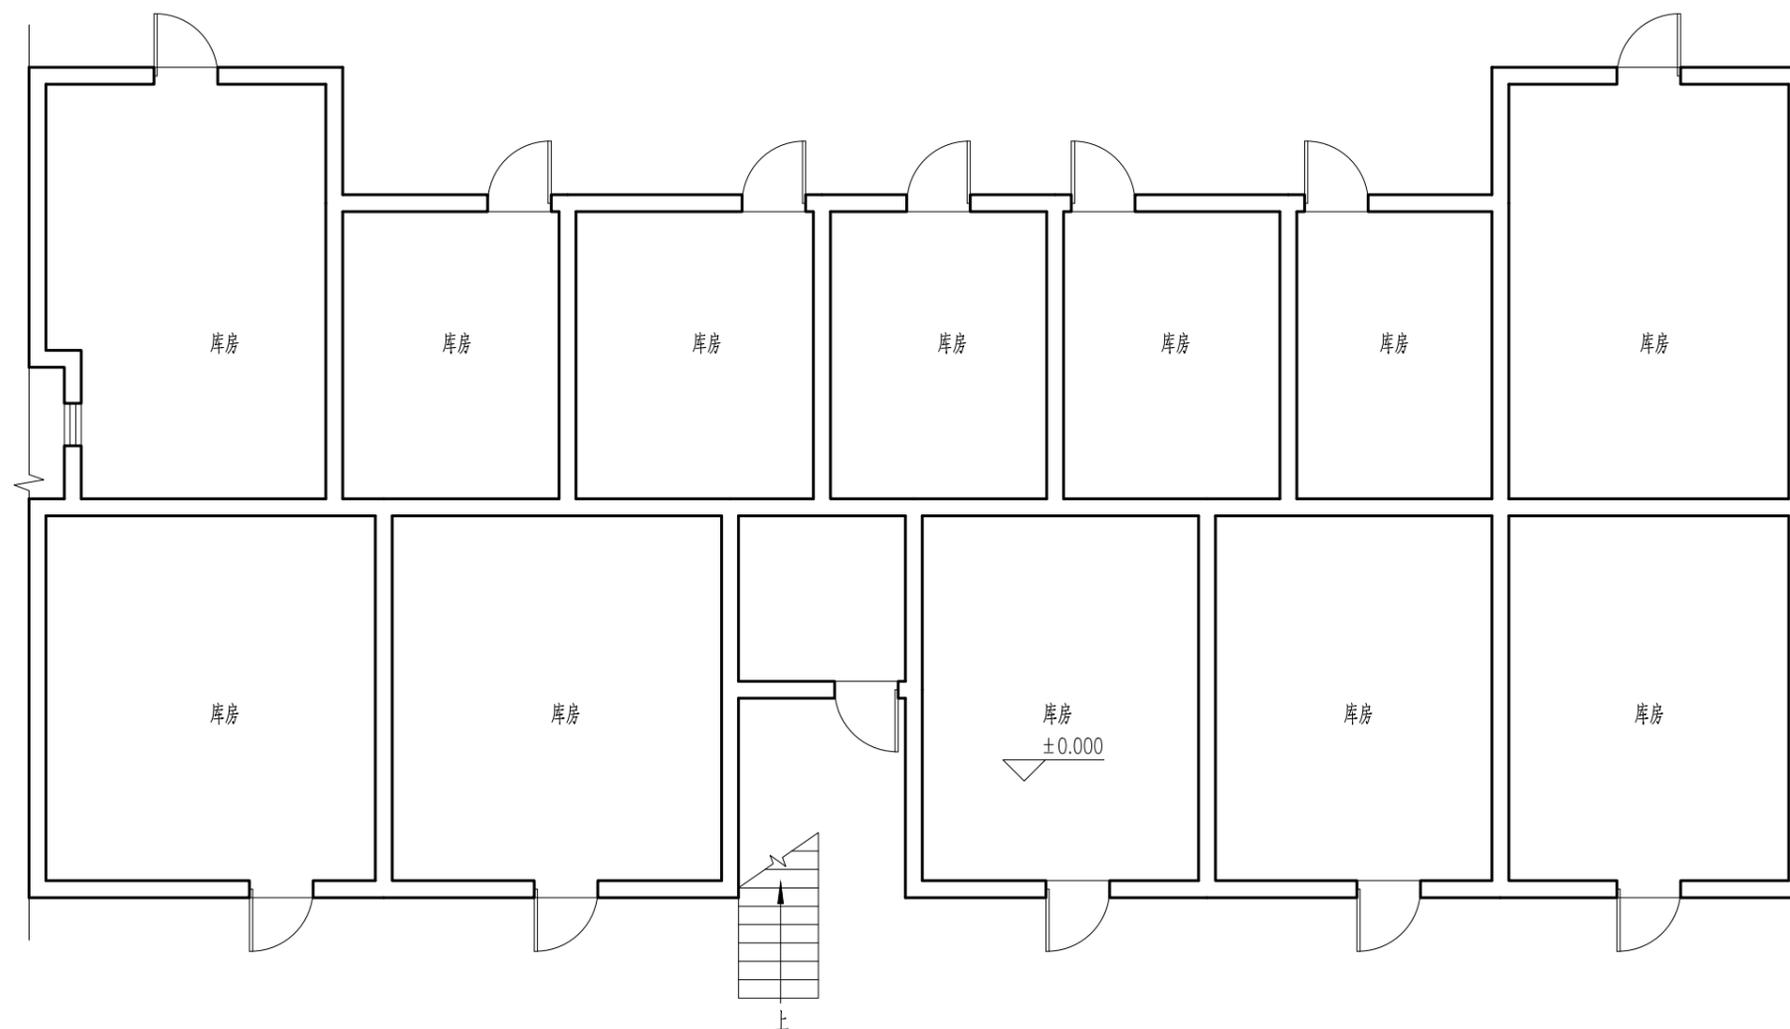

加装电梯前库房层平面图 1:100

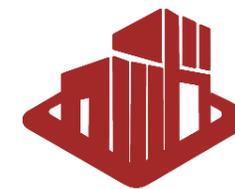

艺术卓越 鼎级创作
ARTISTIC EXCELLENCE TRIPOD CREATION

艺卓鼎创工程设计有限公司
YI ZHUO DING CHUANG ENGINEERING DESIGN CO., LTD

说明:

审 定	戚军	戚军
审 核	费泽浩	费泽浩
项目负责人	唐京华	唐京华
专业负责人	孙欣	孙欣
校 对	王永宏	王永宏
设 计	牛志文	牛志文
绘 图	牛志文	牛志文

建设单位
贵港市港北区中山中路349-1号
(国家税务总局)1幢1单元业主


工程名称
贵港市港北区中山中路349-1号(国家
税务总局)1幢1单元加装电梯项目

图名
加装电梯前一~七层平面图


项目编号	YZ26-DT-004
专 业	建筑
设计阶段	方案
比 例	1:100
日 期	2025.12
版 次	A
图 号	JZ-04

(公司出图专用章盖章处)

(审图专用章盖章处)


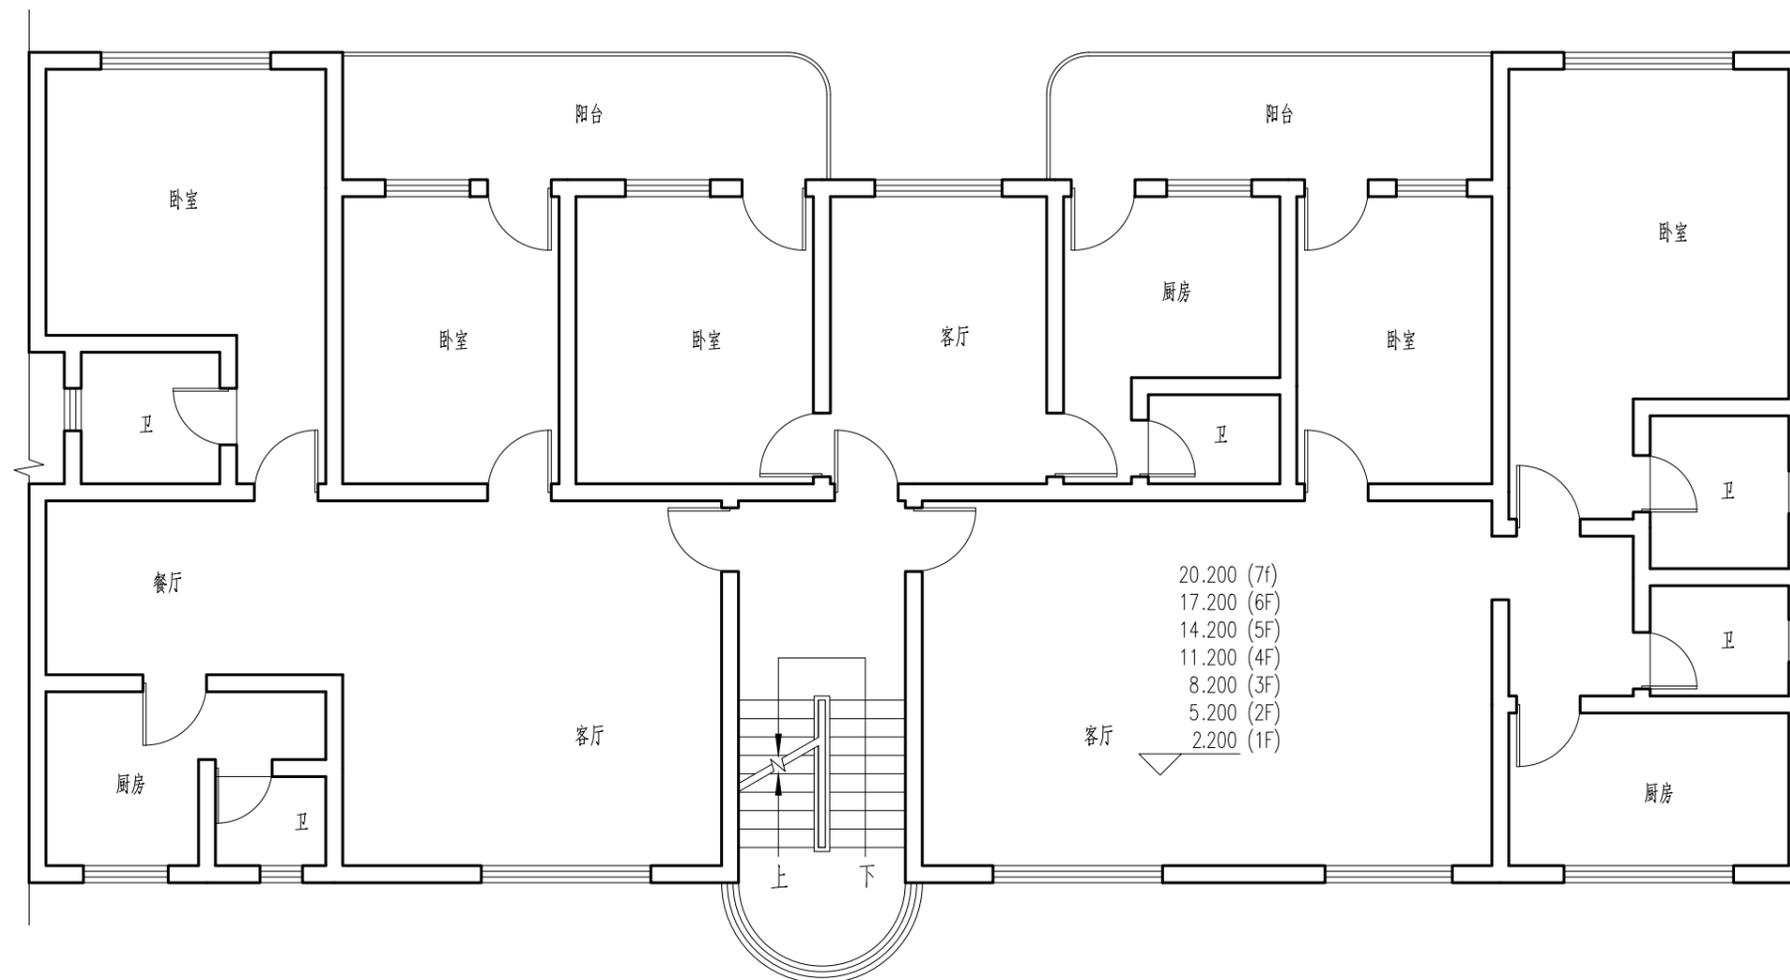


加装电梯前一~七层平面图 1:100

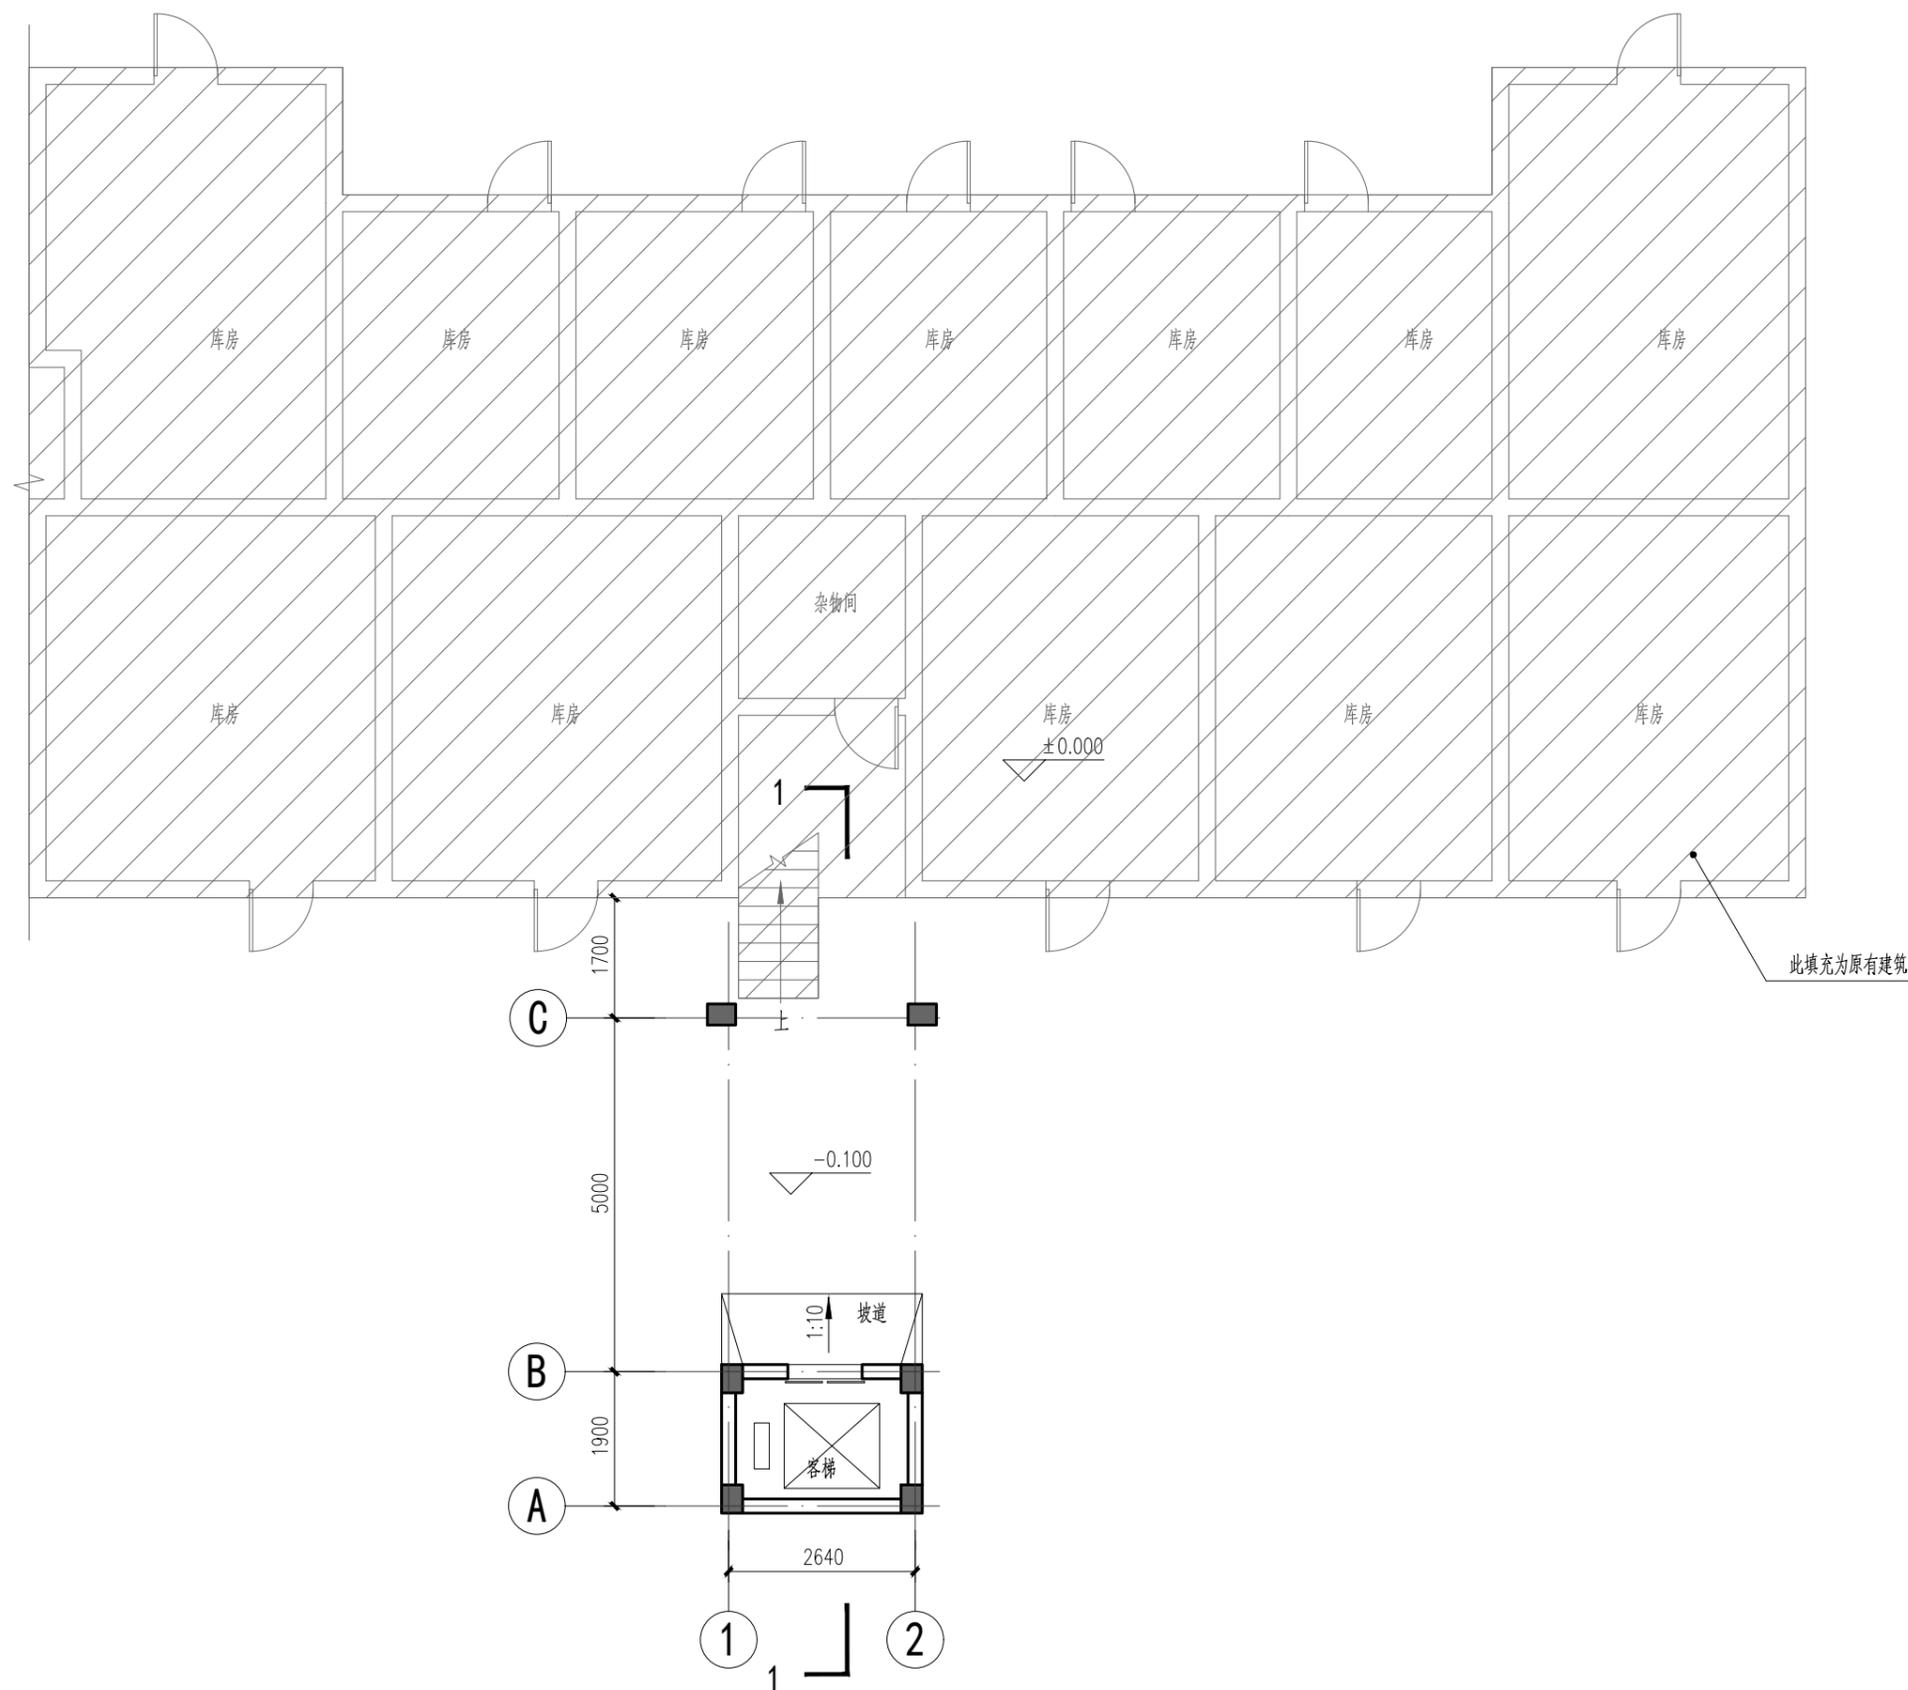

加装电梯后库房屋层平面图 1:100

本层新增建筑面积：5.96m²
 本栋新增建筑面积：98.56m²
 本栋新增占地面积：21.66m²

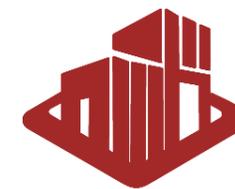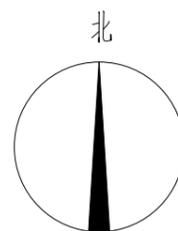

艺术卓越 鼎级创作
 ARTISTIC EXCELLENCE TRIPOD CREATION

艺卓鼎创工程设计有限公司
 YI ZHUO DING CHUANG ENGINEERING DESIGN Co., LTD

说明：

审 定	戚军	戚军
审 核	费泽浩	费泽浩
项目负责人	唐京华	唐京华
专业负责人	孙 欣	孙 欣
校 对	王永宏	王永宏
设 计	牛志文	牛志文
绘 图	牛志文	牛志文

建设单位
 贵港市港北区中山中路349-1号
 (国家税务总局)1幢1单元业主


工程名称
 贵港市港北区中山中路349-1号(国家
 税务总局)1幢1单元加装电梯项目

图名
 加装电梯后库房屋层平面图

项目编号	YZ26-DT-004
专 业	建筑
设计阶段	方案
比 例	1:100
日 期	2025. 12
版 次	A
图 号	JZ- 05


(公司出图专用章盖章处)

(审图专用章盖章处)

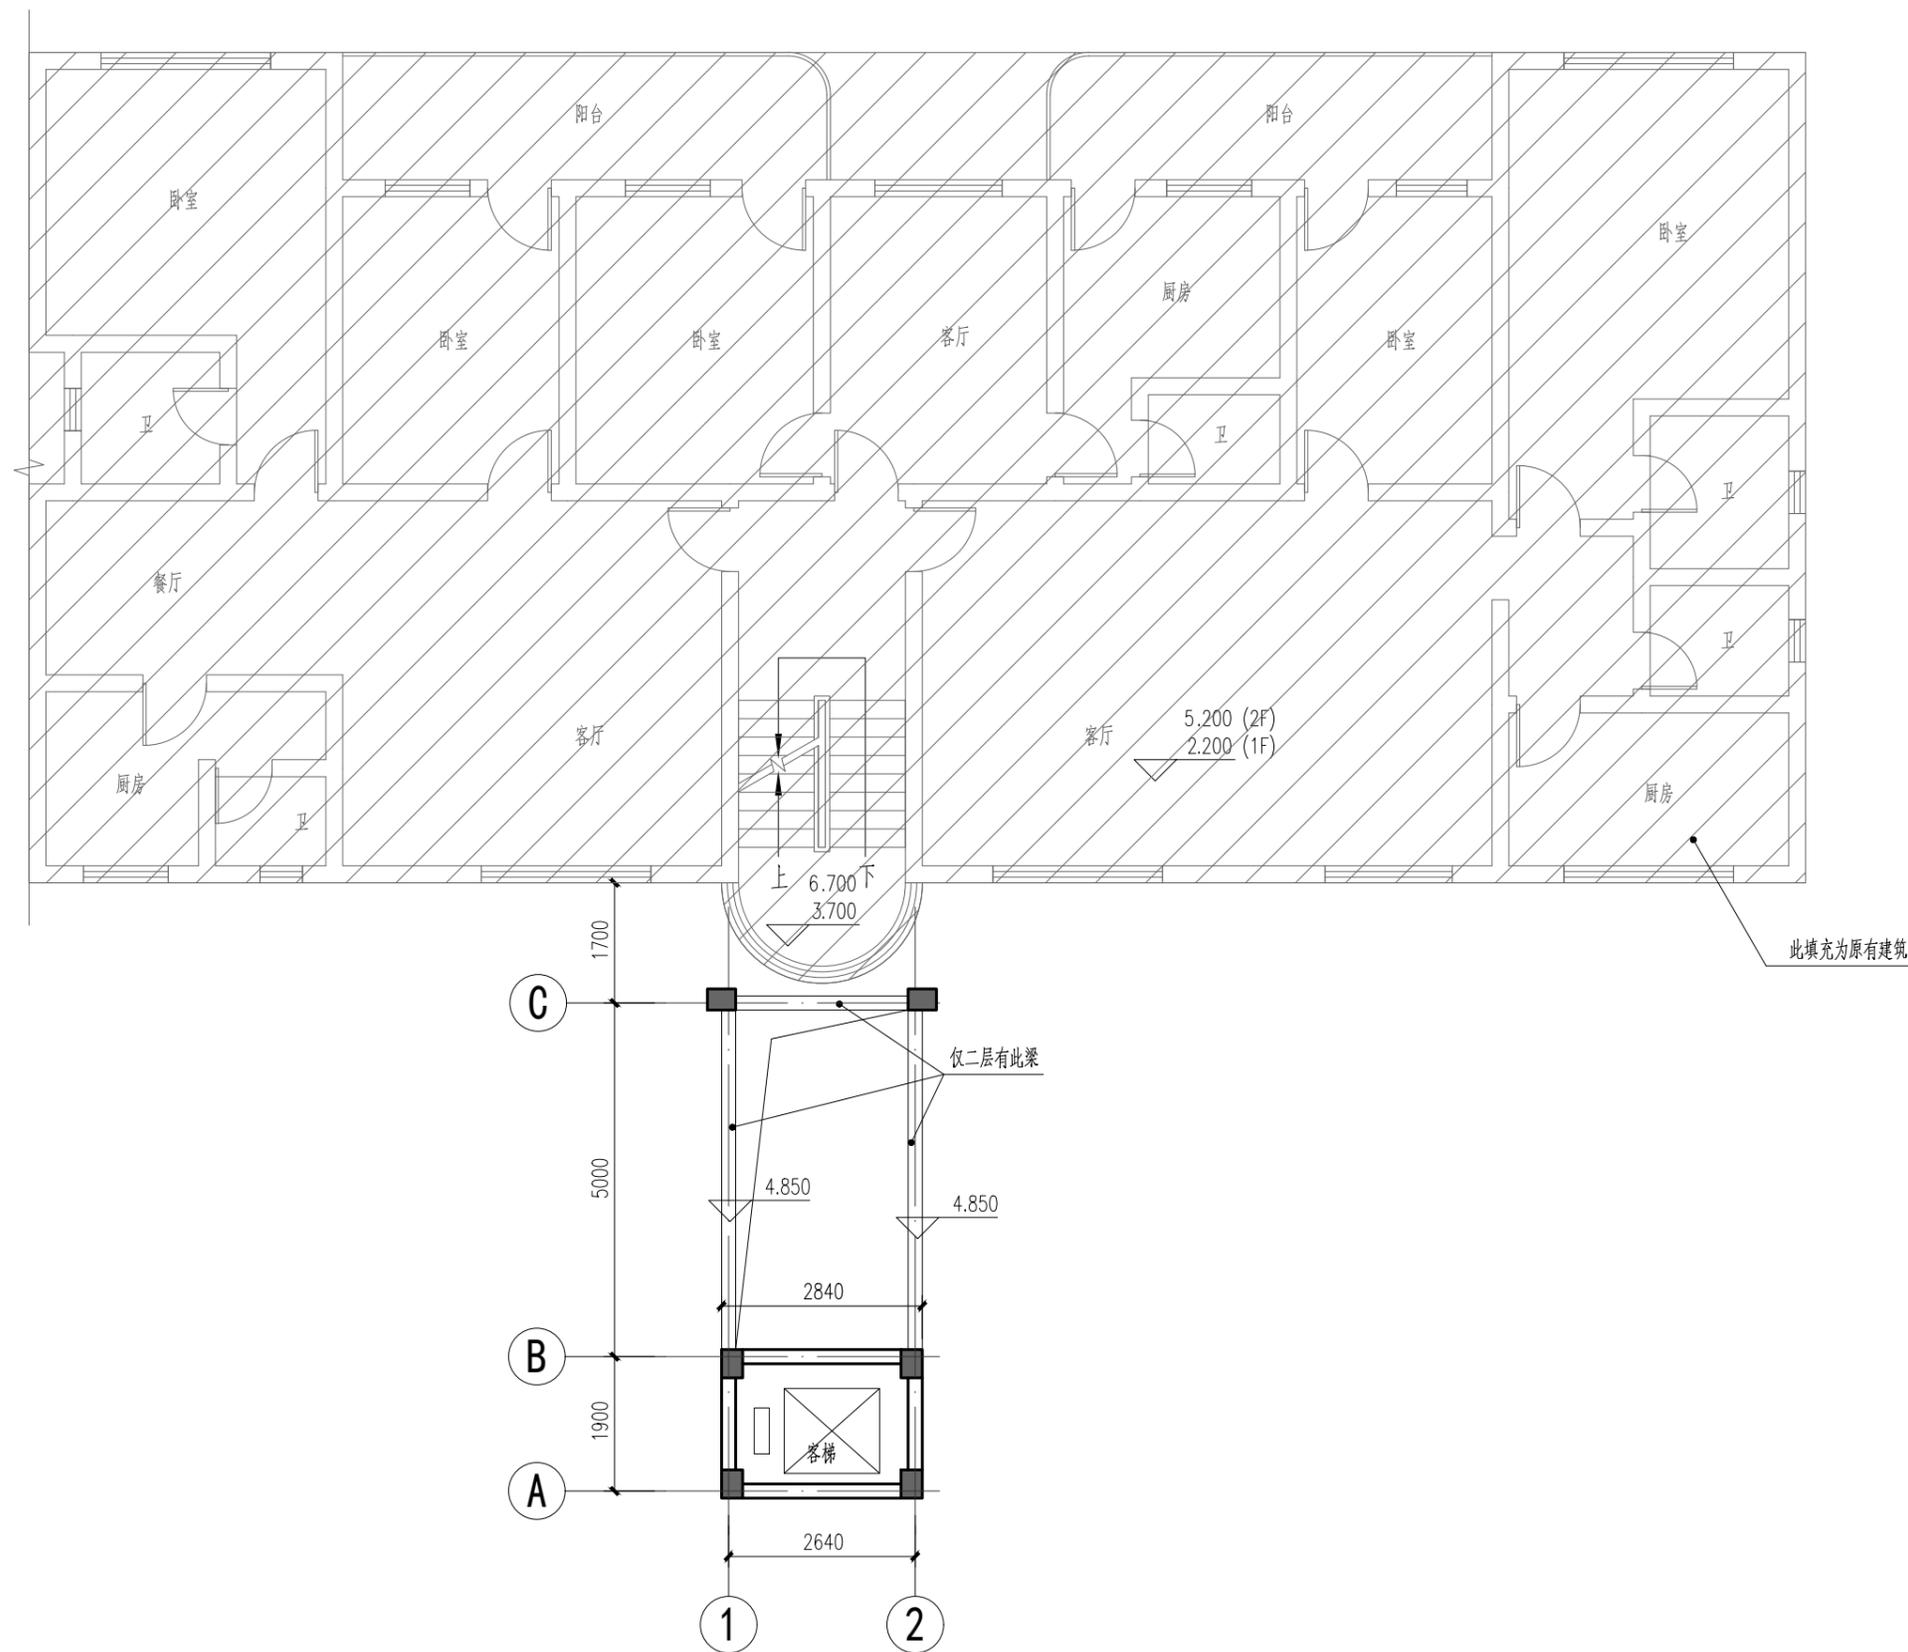

加装电梯后一~二层平面图 1:100

本层新增建筑面积： $5.96\text{m}^2 \times 2 = 11.92\text{m}^2$

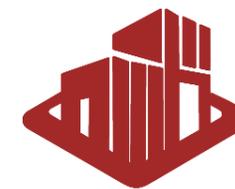

艺术卓越 鼎级创作
ARTISTIC EXCELLENCE TRIPOD CREATION

艺卓鼎创工程设计有限公司
YI ZHUO DING CHUANG ENGINEERING DESIGN Co., LTD

说明：

审 定	戚军	戚军
审 核	费泽浩	费泽浩
项目负责人	唐京华	唐京华
专业负责人	孙欣	孙欣
校 对	王永宏	王永宏
设 计	牛志文	牛志文
绘 图	牛志文	牛志文

建设单位
贵港市港北区中山中路349-1号
(国家税务总局)1幢1单元业主


工程名称
贵港市港北区中山中路349-1号(国家
税务总局)1幢1单元加装电梯项目

图名
加装电梯后一~二层平面图

项目编号	YZ26-DT-004
专 业	建筑
设计阶段	方案
比 例	1:100
日 期	2025.12
版 次	A
图 号	JZ-06


(公司出图专用章盖章处)

(审图专用章盖章处)

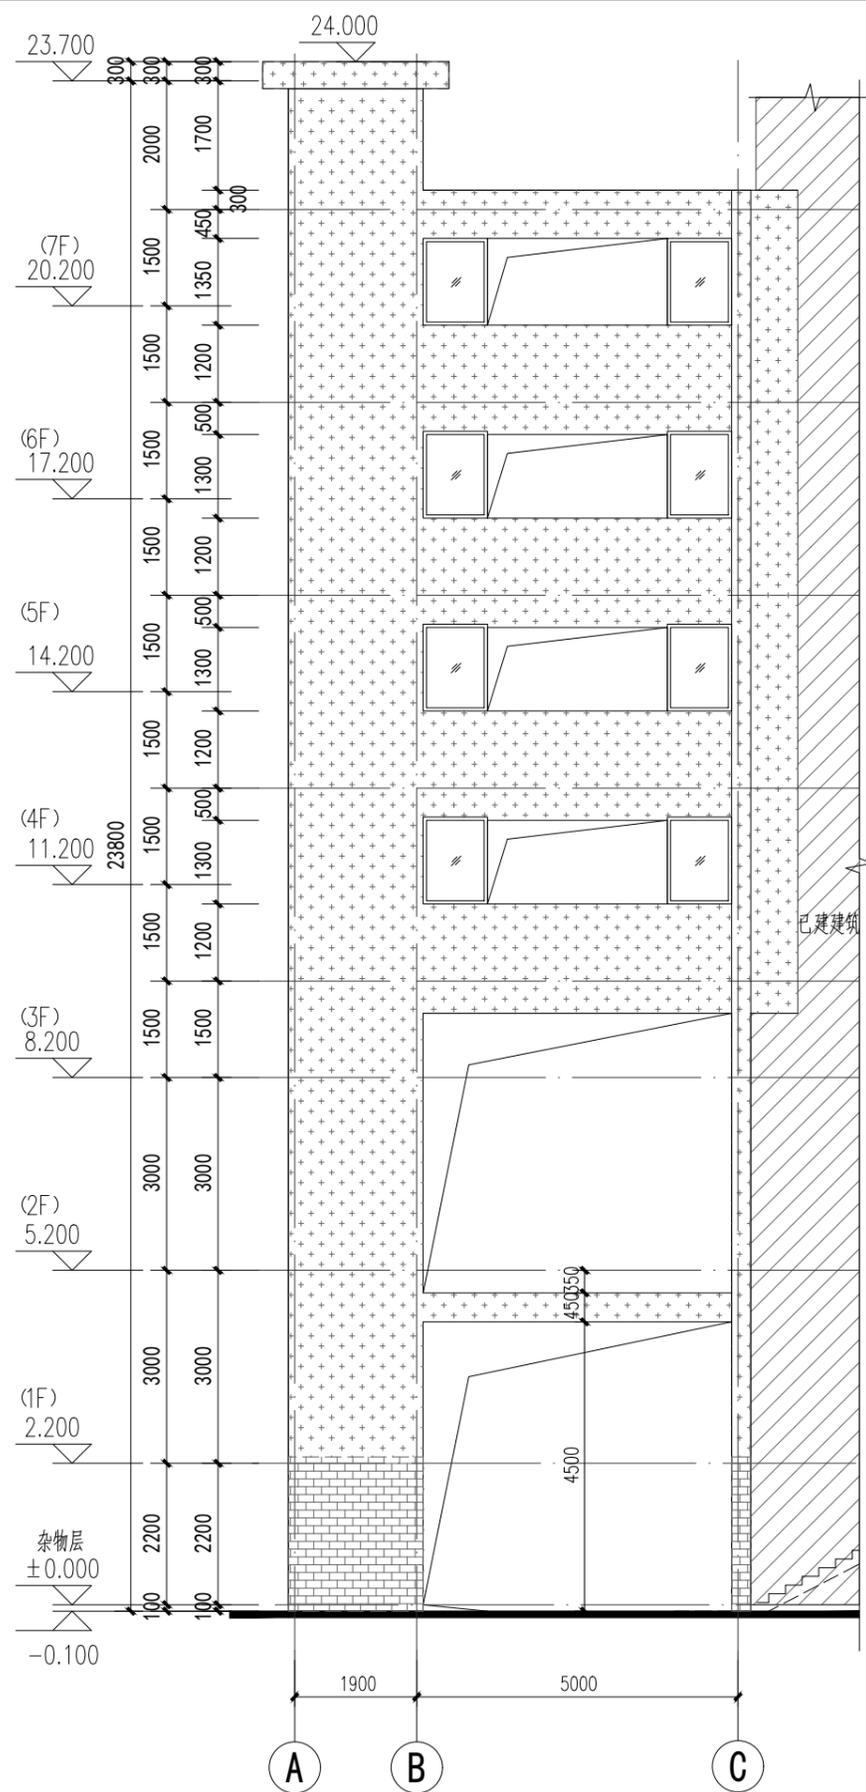


A-C轴立面图 1:100


图例:

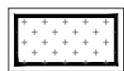


白色涂料

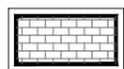

灰色面砖

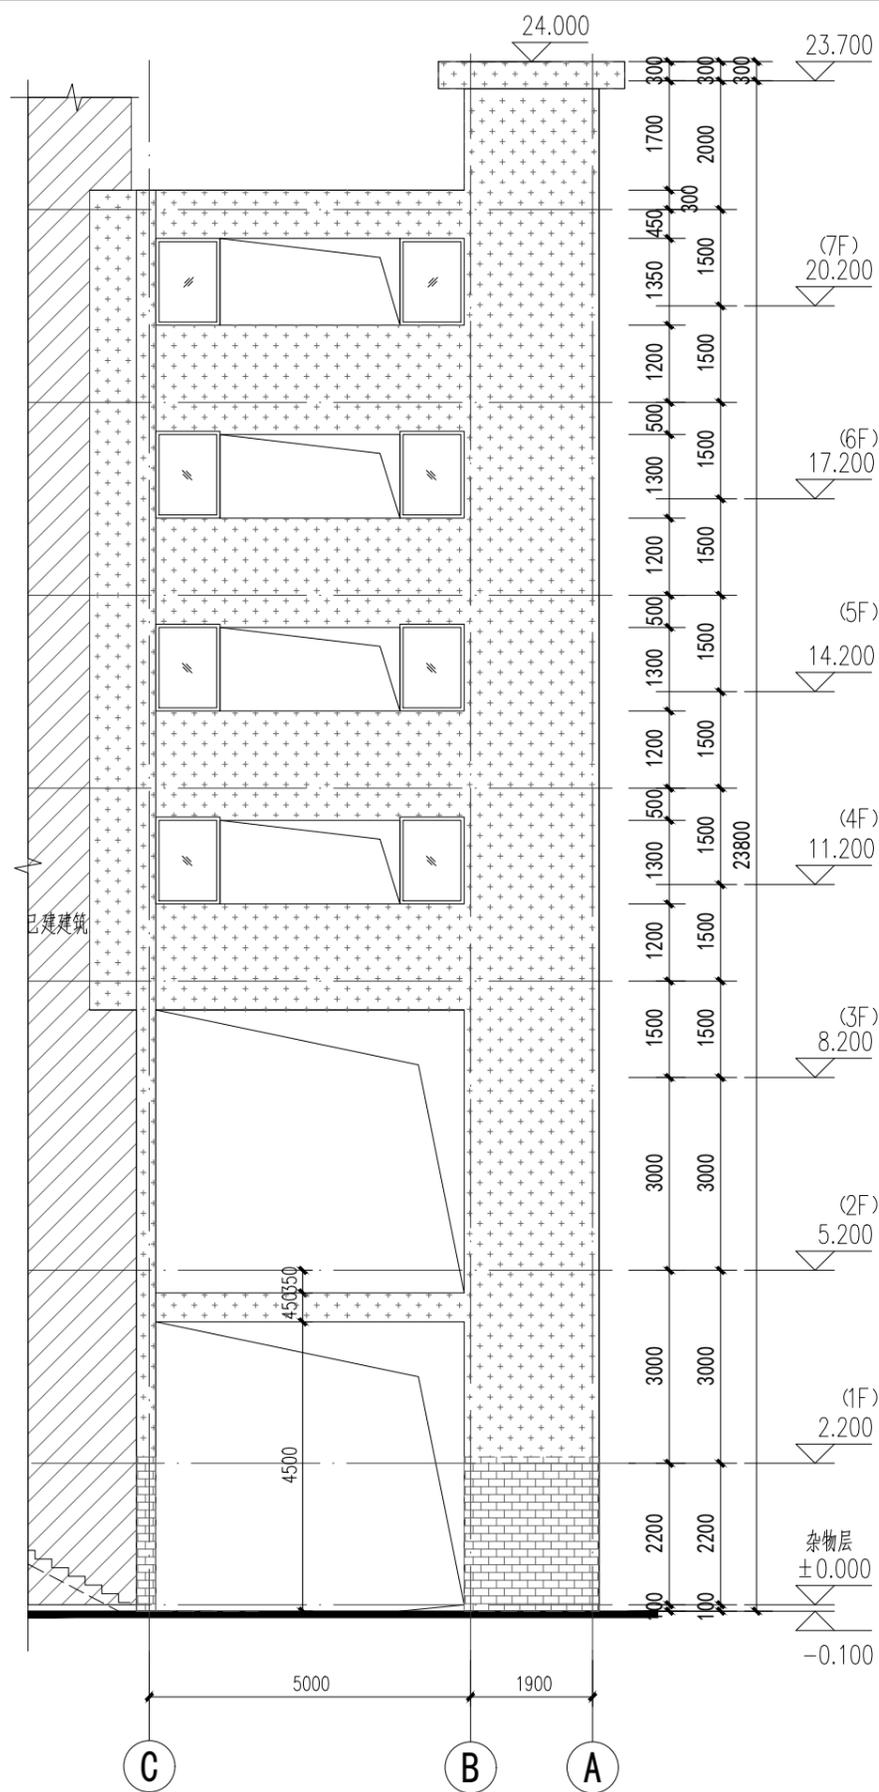

C-A轴立面图 1:100

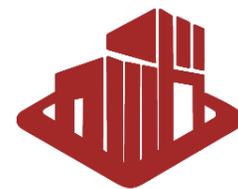

艺术卓越 鼎级创作
ARTISTIC EXCELLENCE TRIPOD CREATION

艺卓鼎创工程设计有限公司
YI ZHUO DING CHUANG ENGINEERING DESIGN Co., LTD

说明:

审定	威军	威军
审核	费泽浩	费泽浩
项目负责人	唐京华	唐京华
专业负责人	孙欣	孙欣
校对	王永宏	王永宏
设计	牛志文	牛志文
绘图	牛志文	牛志文

建设单位
贵港市港北区中山中路349-1号
(国家税务总局)1幢1单元业主


工程名称
贵港市港北区中山中路349-1号(国家
税务总局)1幢1单元加装电梯项目

图名
A-C轴立面图 C-A轴立面图

项目编号	Y226-DT-004
专业	建筑
设计阶段	方案
比例	1:100
日期	2025.12
版次	A
图号	JZ-09

(公司出图专用章盖章处)


(审图专用章盖章处)

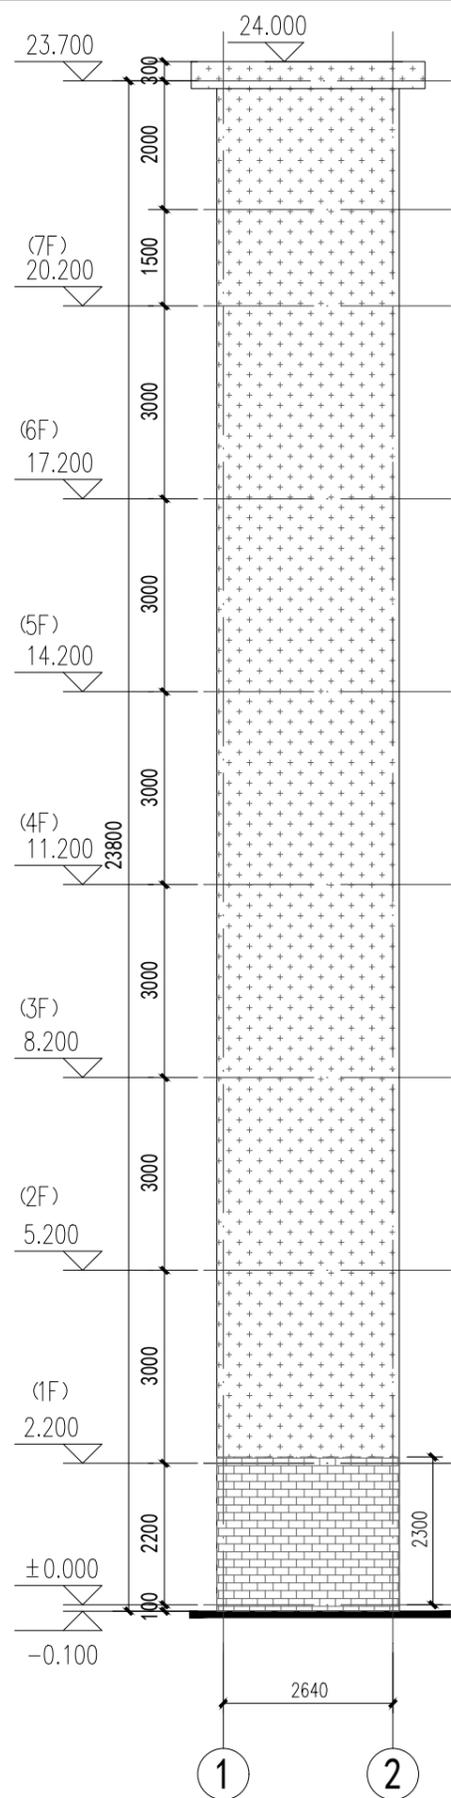

图例:




白色涂料

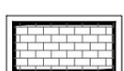


灰色面砖

1-2轴立面图 1:100

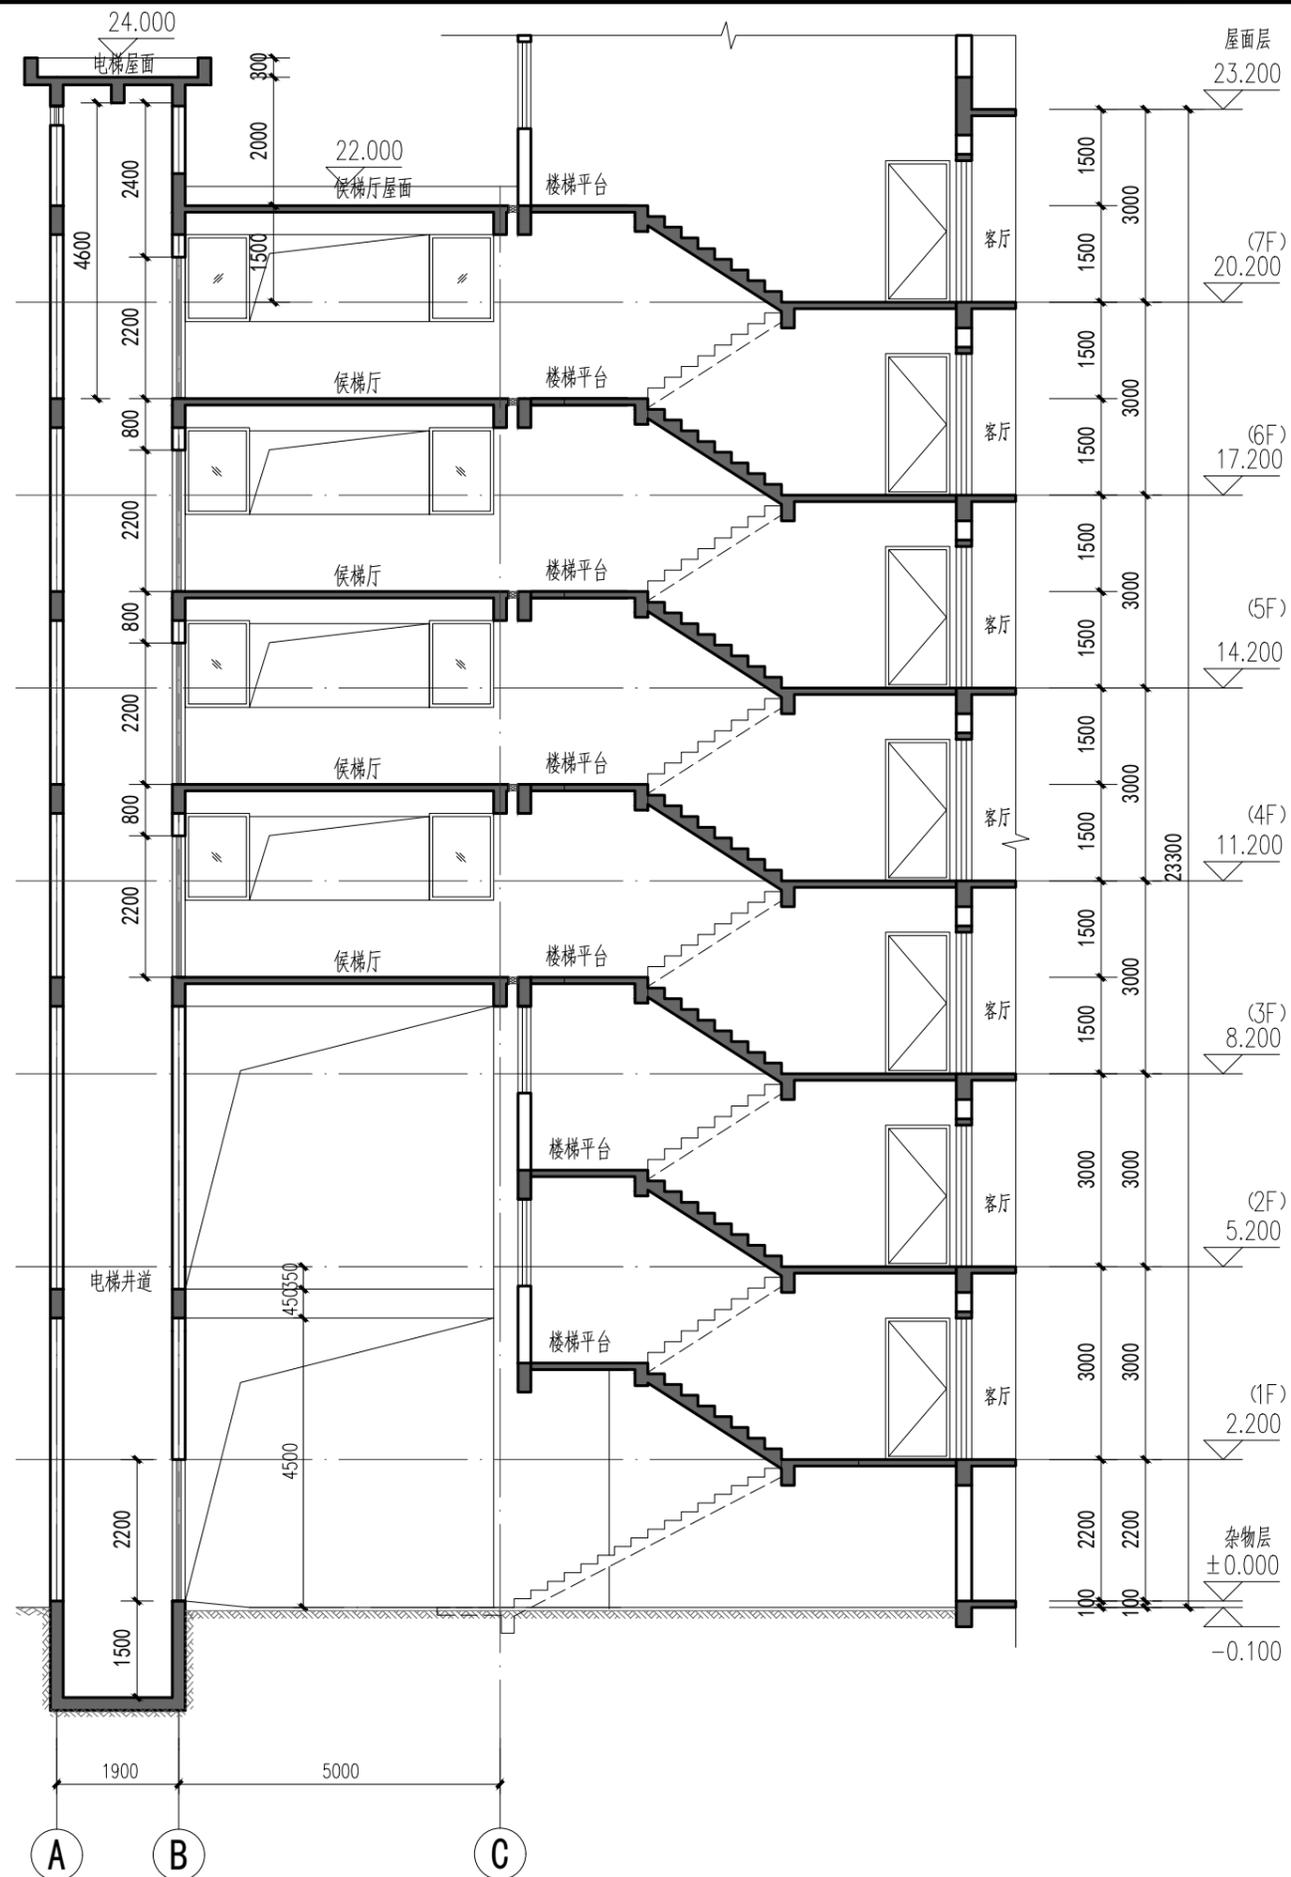

1-1剖面图 1:100

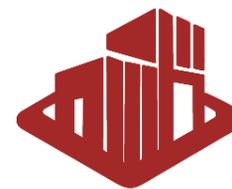

艺术卓越 鼎级创作
ARTISTIC EXCELLENCE TRIPOD CREATION

艺卓鼎创工程设计有限公司
YI ZHUO DING CHUANG ENGINEERING DESIGN Co., LTD

说明:

审定	威军	威军
审核	费泽浩	费泽浩
项目负责人	唐京华	唐京华
专业负责人	孙欣	孙欣
校对	王永宏	王永宏
设计	牛志文	牛志文
绘图	牛志文	牛志文

建设单位
贵港市港北区中山中路349-1号
(国家税务总局)1幢1单元业主

工程名称
贵港市港北区中山中路349-1号(国家
税务总局)1幢1单元加装电梯项目

图名
1-2轴立面图 1-1剖面图

项目编号	Y226-DT-004
专业	建筑
设计阶段	方案
比例	1:100
日期	2025.12
版次	A
图号	JZ-10

(公司出图专用章盖章处)

(审图专用章盖章处)