

宗地草图

单位: m、m²


坐落: 贵港市港南区八塘街道办事处苏湾社区

宗地面积: 6875.44平方米

图幅号: 53.50-61.50、53.25-61.50、53.75-61.50

土地利用类别: 1001

地籍号:

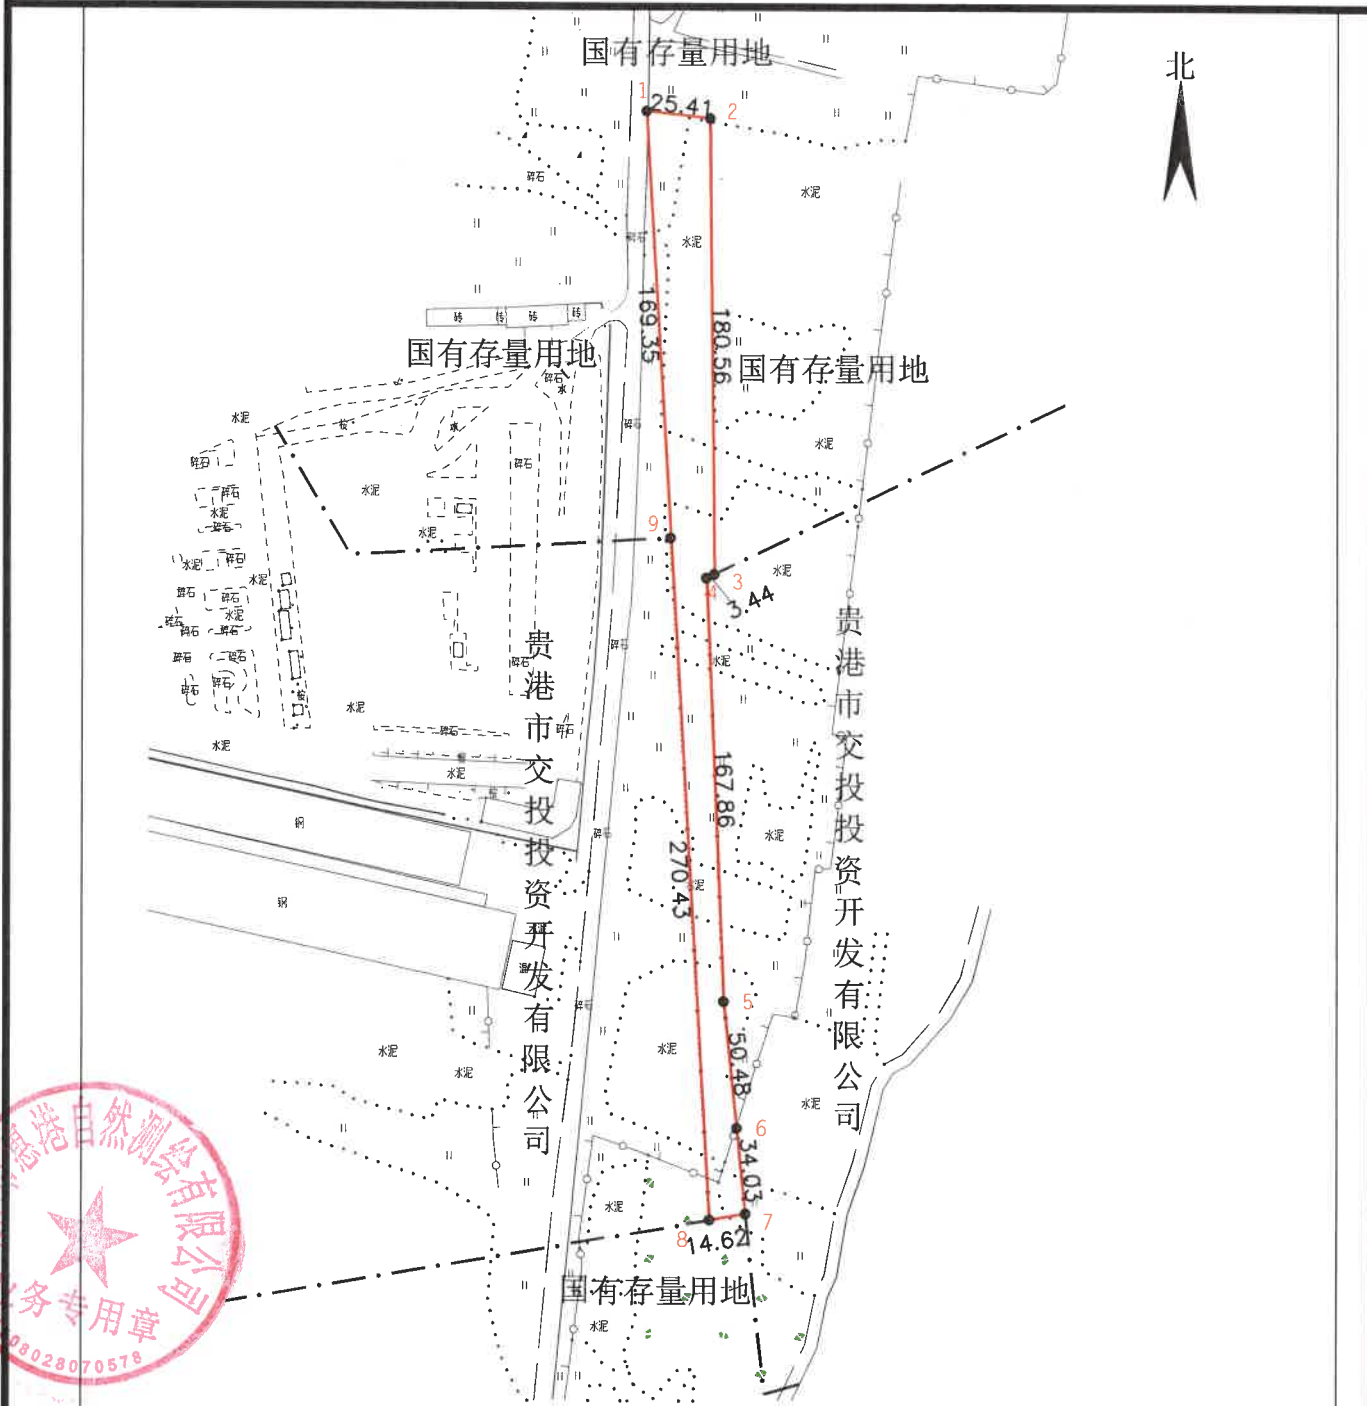

2553.276

比例尺 1 : 3000

图号: 250618028B

注: 本图幅采用2000国家大地坐标系, 中央子午线采用111° 00',
面积计算按 GB/T17986.1-2000《房产测量规范》执行。

2025年5月解析法测绘界址点

制图日期: 2025年5月29日

检查日期: 2025年5月29日

制图员: 刘守雄

检查员: 覃延乐

宗地草图

单位: m、m²


坐落: 贵港市港南区八塘街道办事处苏湾社区

宗地面积: 6875.44平方米

图幅号: 53.50-61.50、53.25-61.50、53.75-61.50

土地利用类别: 1001

地籍号:

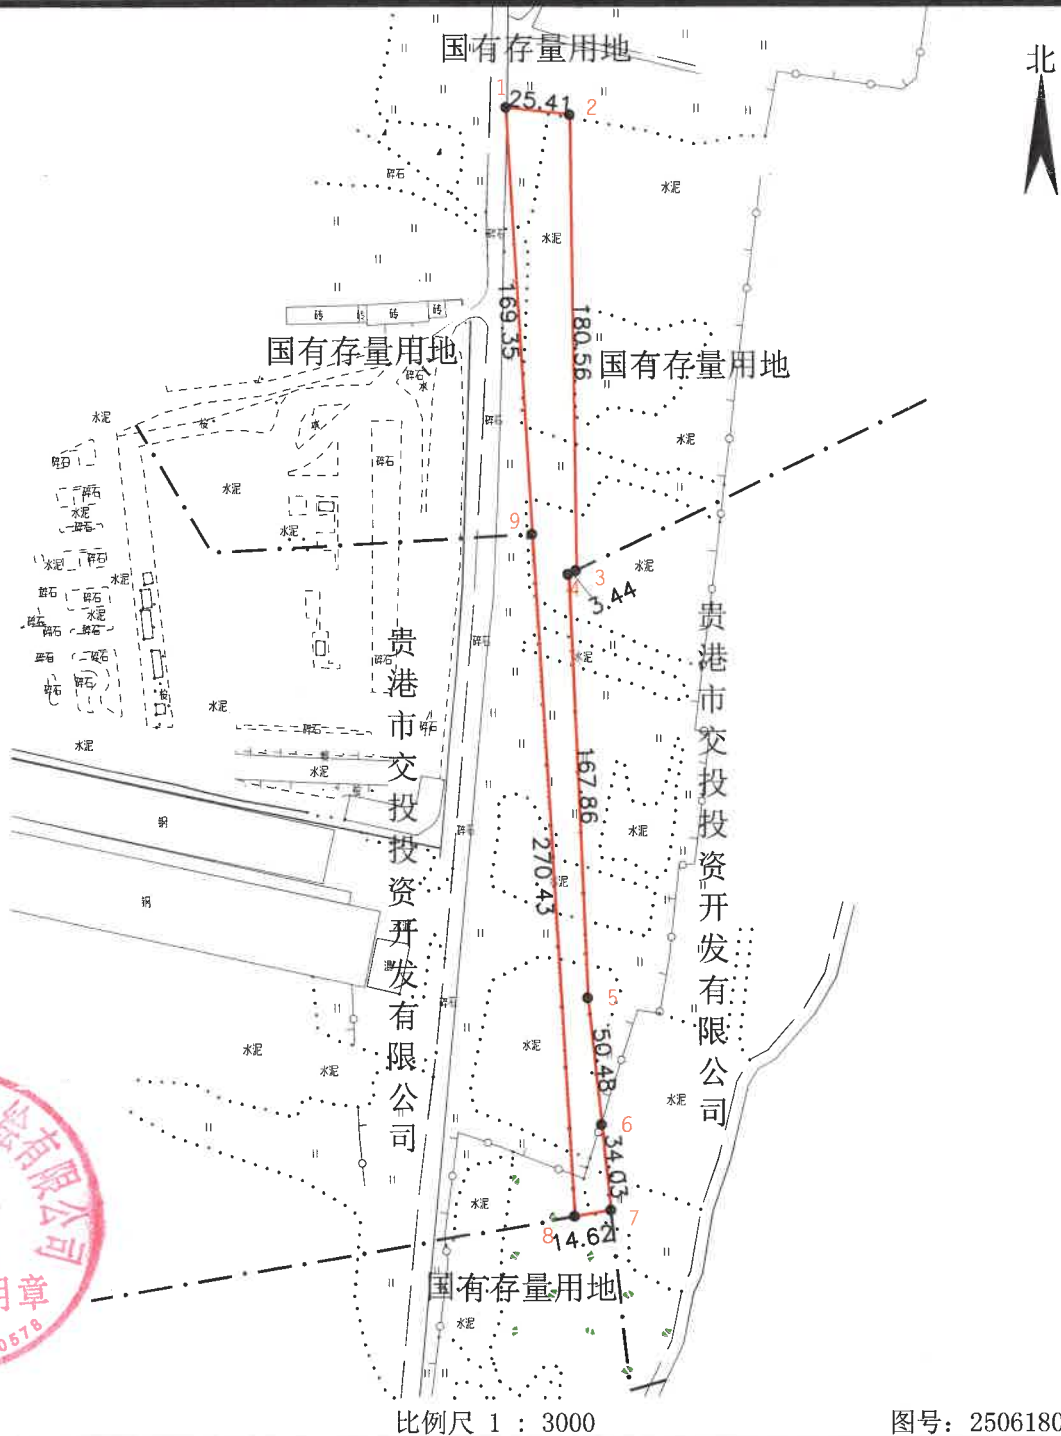

贵港市惠港自然测绘有限公司

2553.276

比例尺 1 : 3000

图号: 250618028B

注: 本图幅采用2000国家大地坐标系, 中央子午线采用111° 00' ,
面积计算按 GB/T17986.1-2000 《房产测量规范》执行。

2025年5月解析法测绘界址点

制图日期: 2025年5月29日

检查日期: 2025年5月29日

制图员: 刘守雄

检查员: 覃延乐

宗地草图

单位: m、m²

坐落: 贵港市港南区八塘街道办事处苏湾社区

宗地面积: 6875.44平方米

图幅号: 53.50-61.50、53.25-61.50、53.75-61.50

土地利用类别: 1001

地籍号:



比例尺 1 : 3000

图号: 250618028B

注: 本图幅采用2000国家大地坐标系, 中央子午线采用111° 00',
面积计算按 GB/T17986.1-2000《房产测量规范》执行。

贵港市惠港自然测绘有限公司

2025年5月解析法测绘界址点

制图日期: 2025年5月29日

检查日期: 2025年5月29日

制图员: 刘守雄

检查员: 覃延乐