


单位: m、m²

建筑占地面积：33.97平方米

土地利用类别:

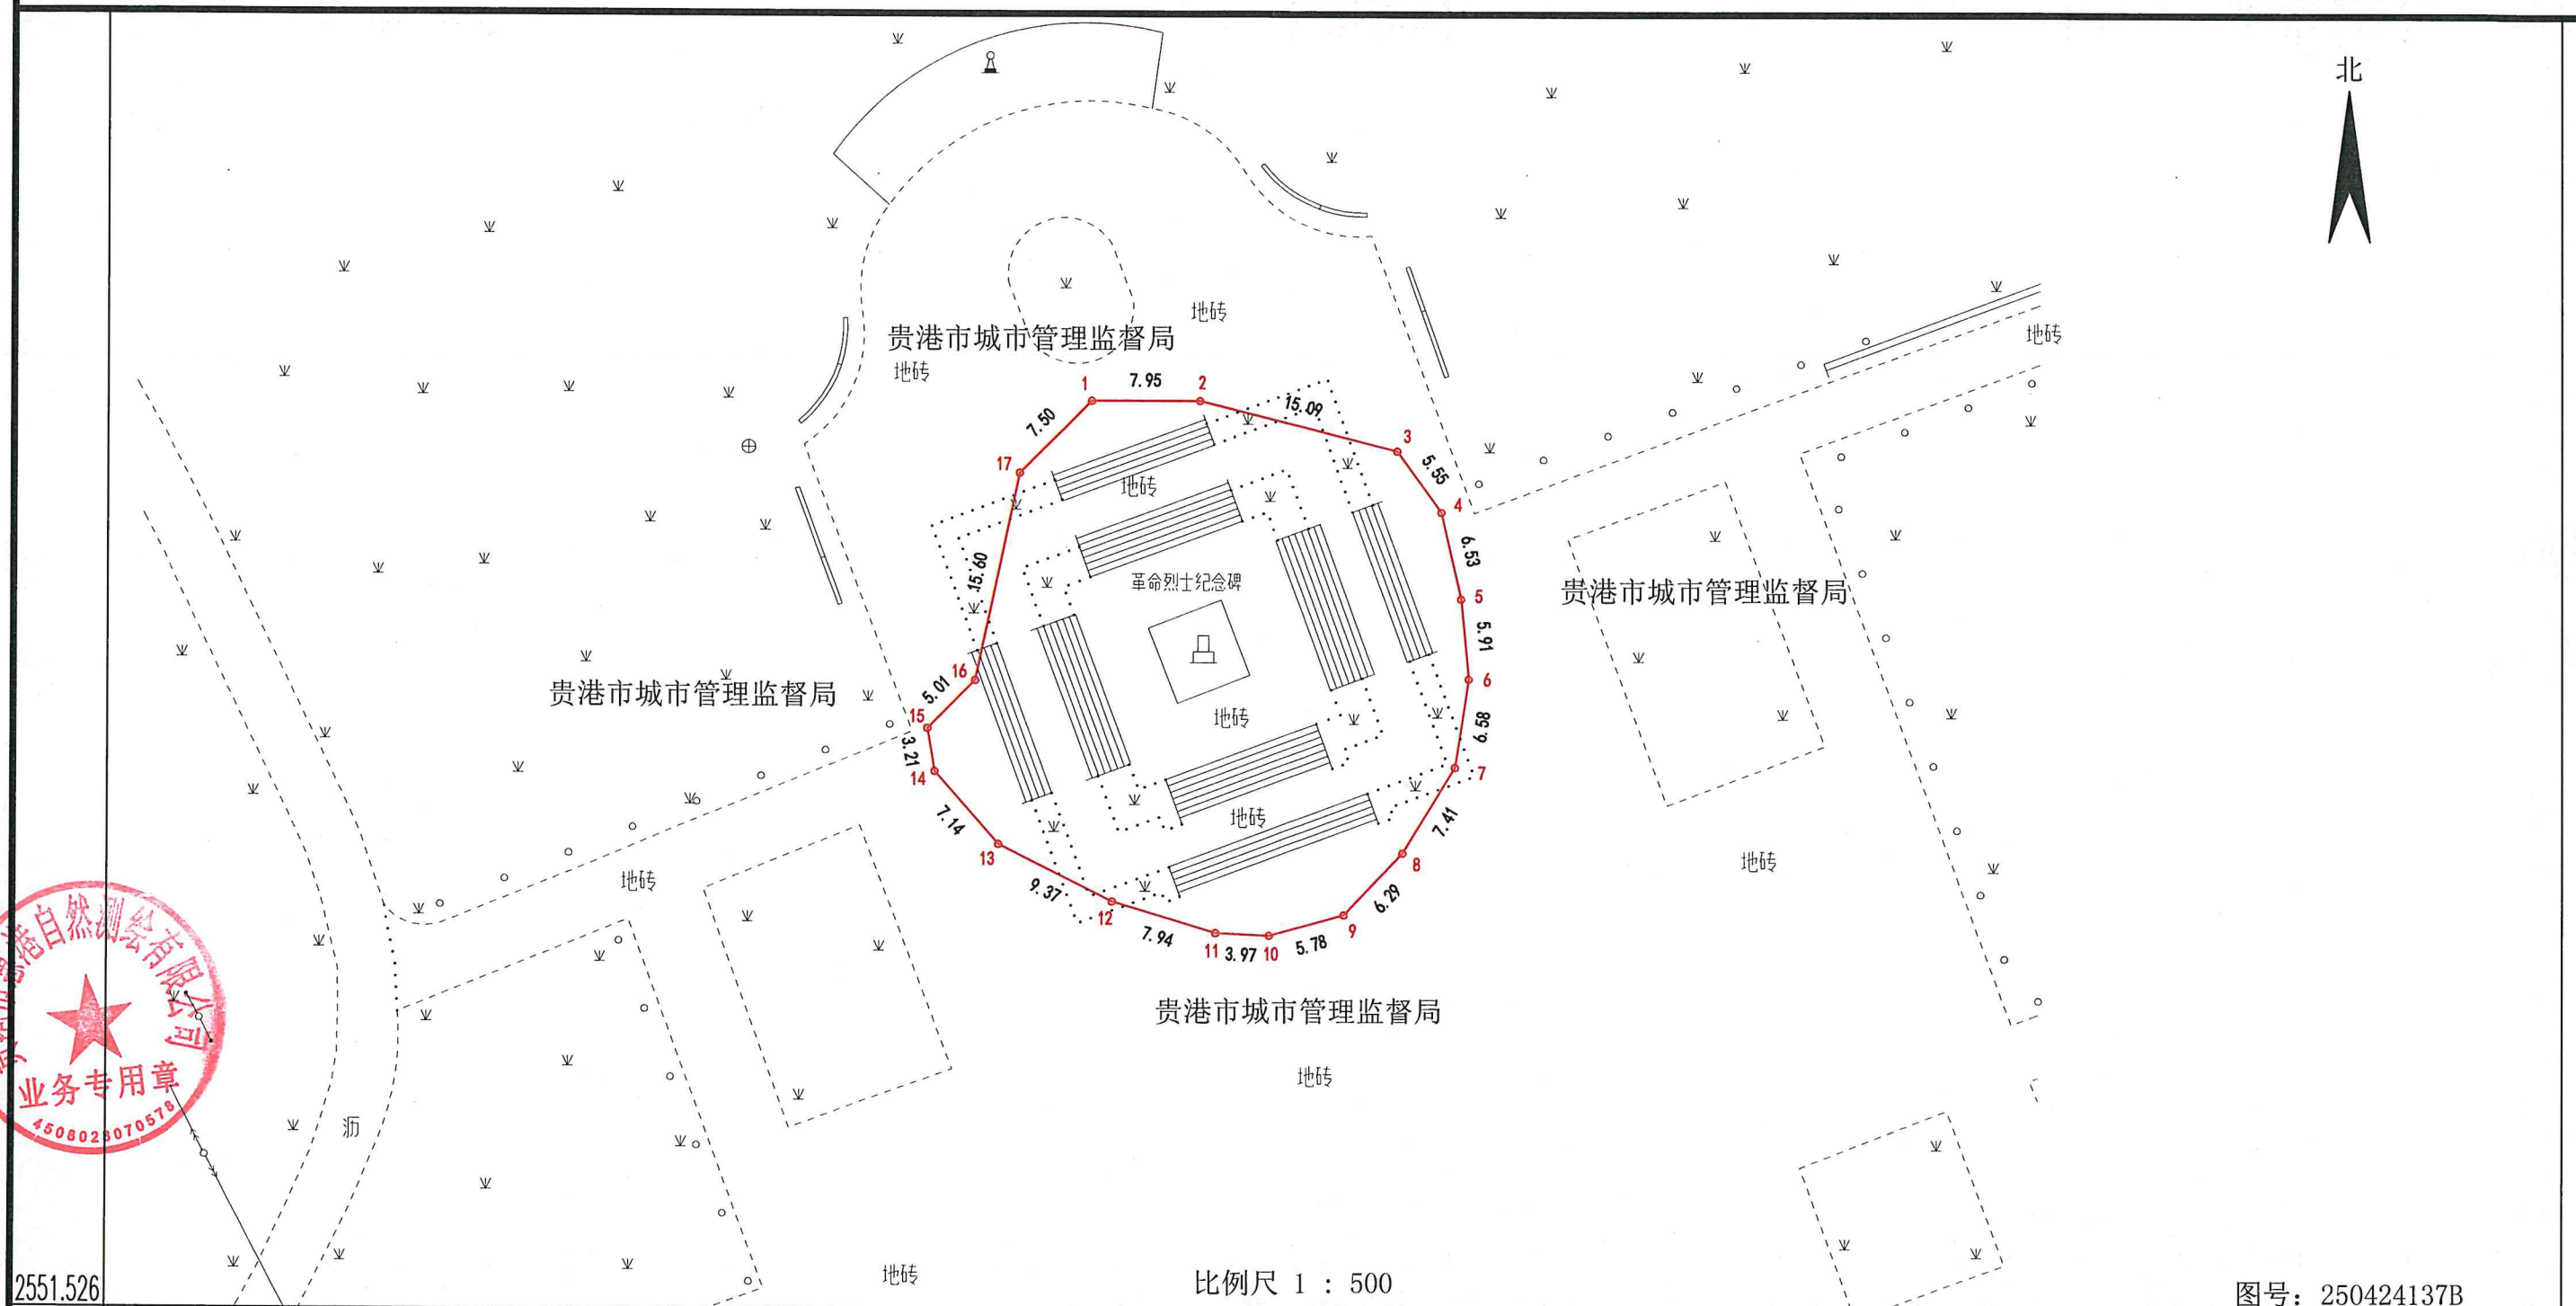

注：本图幅采用2000国家大地坐标系，中央子午线采用111° 00'，面积计算按 GB/T17986.1-2000《房产测量规范》执行。

检查员：莫莲虹

贵港市惠港自然测绘有限公司