


贵港市莲花山墓园烈士墓区项目用地界线图

60.60-48.65

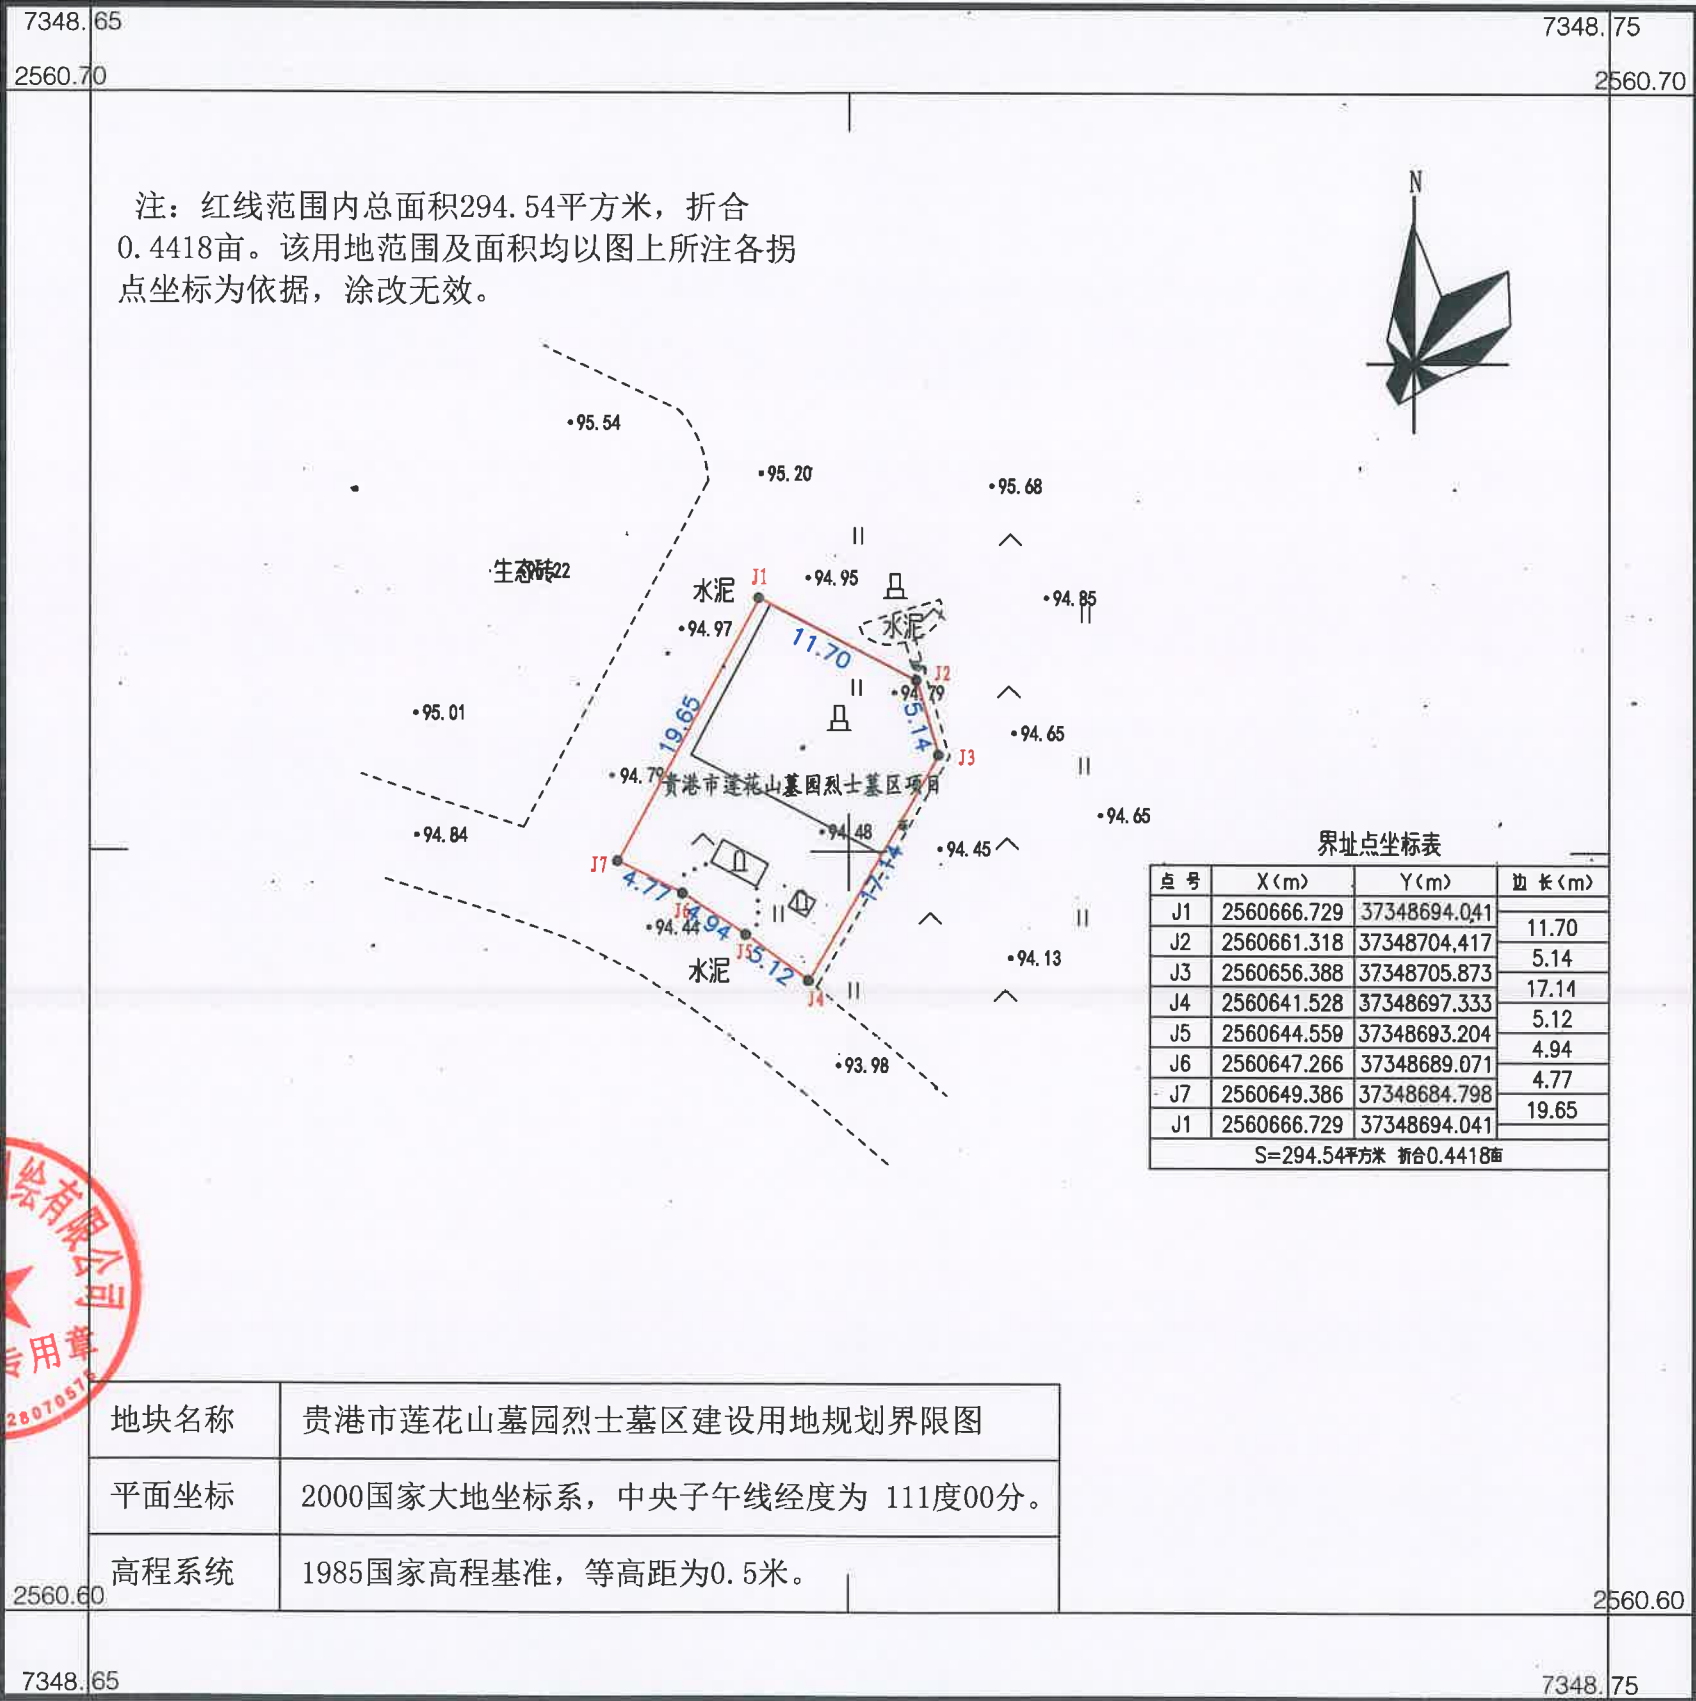

贵港市惠港自然测绘有限公司

2000国家大地坐标系，中央子午线经度为111度00分，
1985国家高程基准，等高距为0.5米，
GB/T20257.1-2017国家基本比例尺地图图式第1部分：
1: 500、1: 1000、1:2000地形图图式，
贵港市惠港自然测绘有限公司于2025年12月测制。

测量员：黄耀 制图员：杨建建 检查员：莫莲虹

1:500

