专业	姓名	日期	专业	姓名	日期
建筑			结构		
暖通			强电		
给排水			弱电		

版权说明：此图版权为本公司所有，所出图纸需加盖本公司相关资质后方为有效图纸

主要技术经济指标表

名称			数量	单位	备注
用地面积			24881.46	㎡	合37.32亩
总建筑面积			25918.00	㎡	
其中	总计容面积		24578.77	㎡	
	其中	1#教学综合楼	4969.82	㎡	
		2#教学综合楼	4345.75	㎡	2#教学综合楼总建筑面积4833.75㎡
		3#教学综合楼	5260.85	㎡	3#教学综合楼总建筑面积5469.31㎡
		午休宿舍综合楼	7423.06	㎡	午休宿舍总建筑面积7865.83㎡
		食堂体育馆	2535.90	㎡	
		其中 食堂	1747.97	㎡	
		其中 体育馆	787.93	㎡	
		门卫室	43.39	㎡	
	不计容面积		1339.23	㎡	
	其中	2#教学综合楼不计容面积 架空层（开放式书吧）	488.00	㎡	
		3#教学综合楼不计容面积	408.46	㎡	
		其中 架空层（活动平台）	183.51	㎡	
		其中 架空层（开放式门厅、阅读角）	224.95	㎡	
		午休宿舍综合楼不计容面积	442.77	㎡	
		其中 架空层（开放式书吧）	248.87	㎡	
		配电房(位于1F)	193.90	㎡	位于午休宿舍综合楼负一层
普通班级数			48	个	
在校人数			2160	人	
占地面积			6693.14	㎡	
建筑密度			26.90	%	20%<建筑密度<35%
容积率			0.99		容积率不小于0.4
绿地面积			7045.12	㎡	
绿地率			28.31	%	绿地率不小于28%且不大于30%
机动车停车位			42	辆	机动车停车位1.0~1.5个/100学生 10%车位设置充电设施
非机动车停车位			224	辆	非机动车车位，10个/100学生

占地面积指标表

总占地面积		6693.14	㎡
其中	1#教学综合楼	1100.56	㎡
	2#教学综合楼	1183.44	㎡
	3#教学综合楼	1600.89	㎡
	午休宿舍综合楼	1507.58	㎡
	食堂体育馆	1015.28	㎡
	门卫室	43.39	㎡
	舞台	192.00	㎡
	垃圾转运站	50.00	㎡

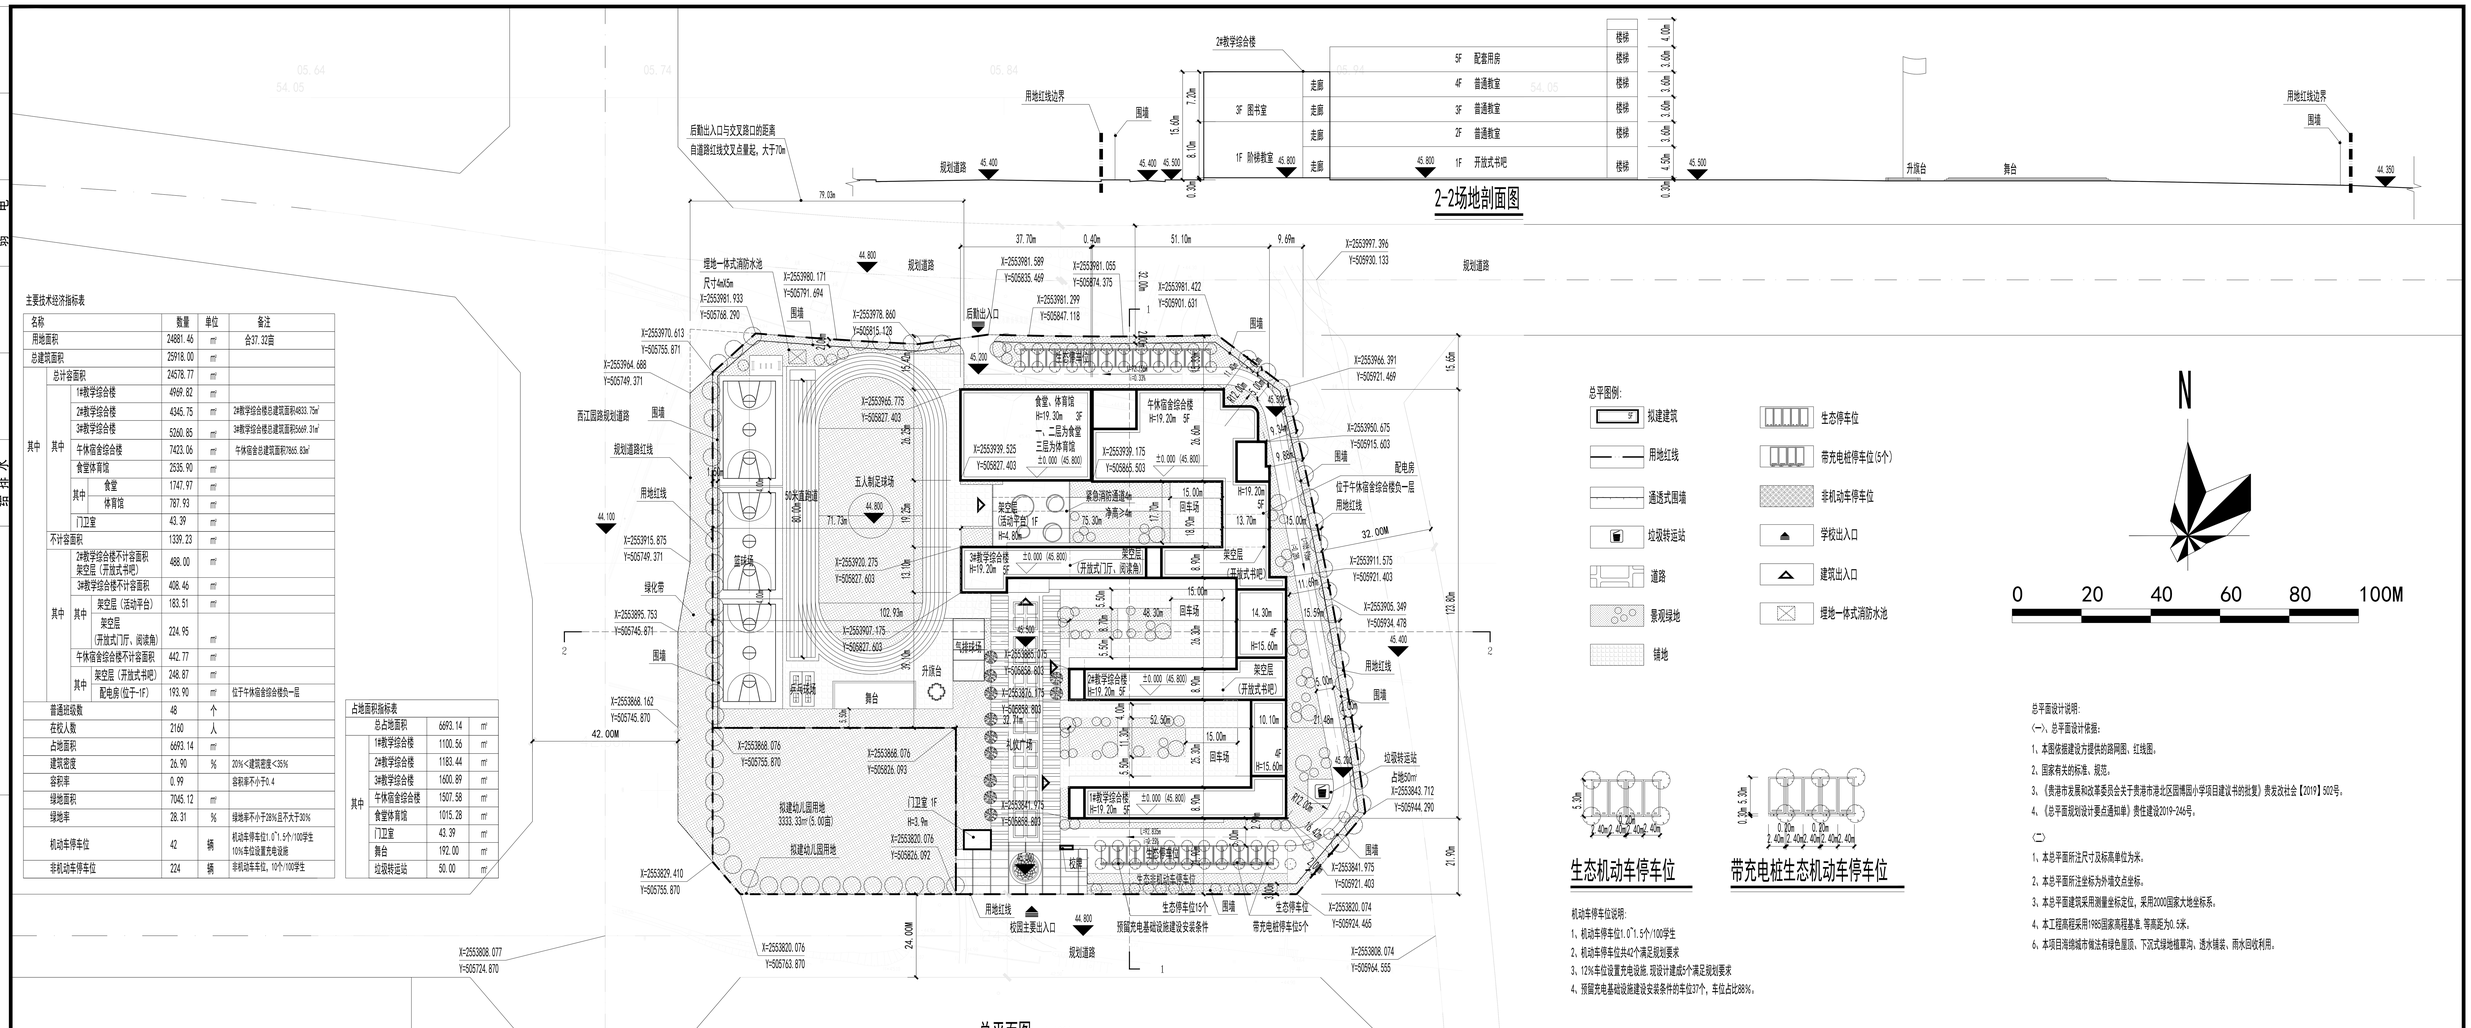

北京建谊高能建筑设计研究院有限公司 BEIJING JIANYIGAONENG INSTITUTE OF ARCHITECTURE DESIGN AND RESEARCH	审定 APPROVED BY	李威	项目主持人 PROJECT CHIEF	崔海京	校对 CHECKED	李勇	工程名称 PROJECT	贵港市港北区园博园小学	图纸名称 TITLE	总平面图	建设单位 CONSTRUCTION UNIT	所别 DEPARTMENT	设计阶段 DESIGN STAGE	工程号 PROJECT NO.	日期 DATE	图号 DRAWN NO.
	审核 VERIFIED BY	崔海京	专业负责人 DISCIPLINE CHIEF	李松强	设计 DESIGNED	何晓军	项目名称 ITEM	贵港市港北区园博园小学			广西贵港市城市投资发展集团有限公司	广西分公司	方案			

企业资质证书号:A111010811(甲级)