


路灯杆基站（港南区水岸丽都西面路灯杆）地形测绘

53.35-10.05

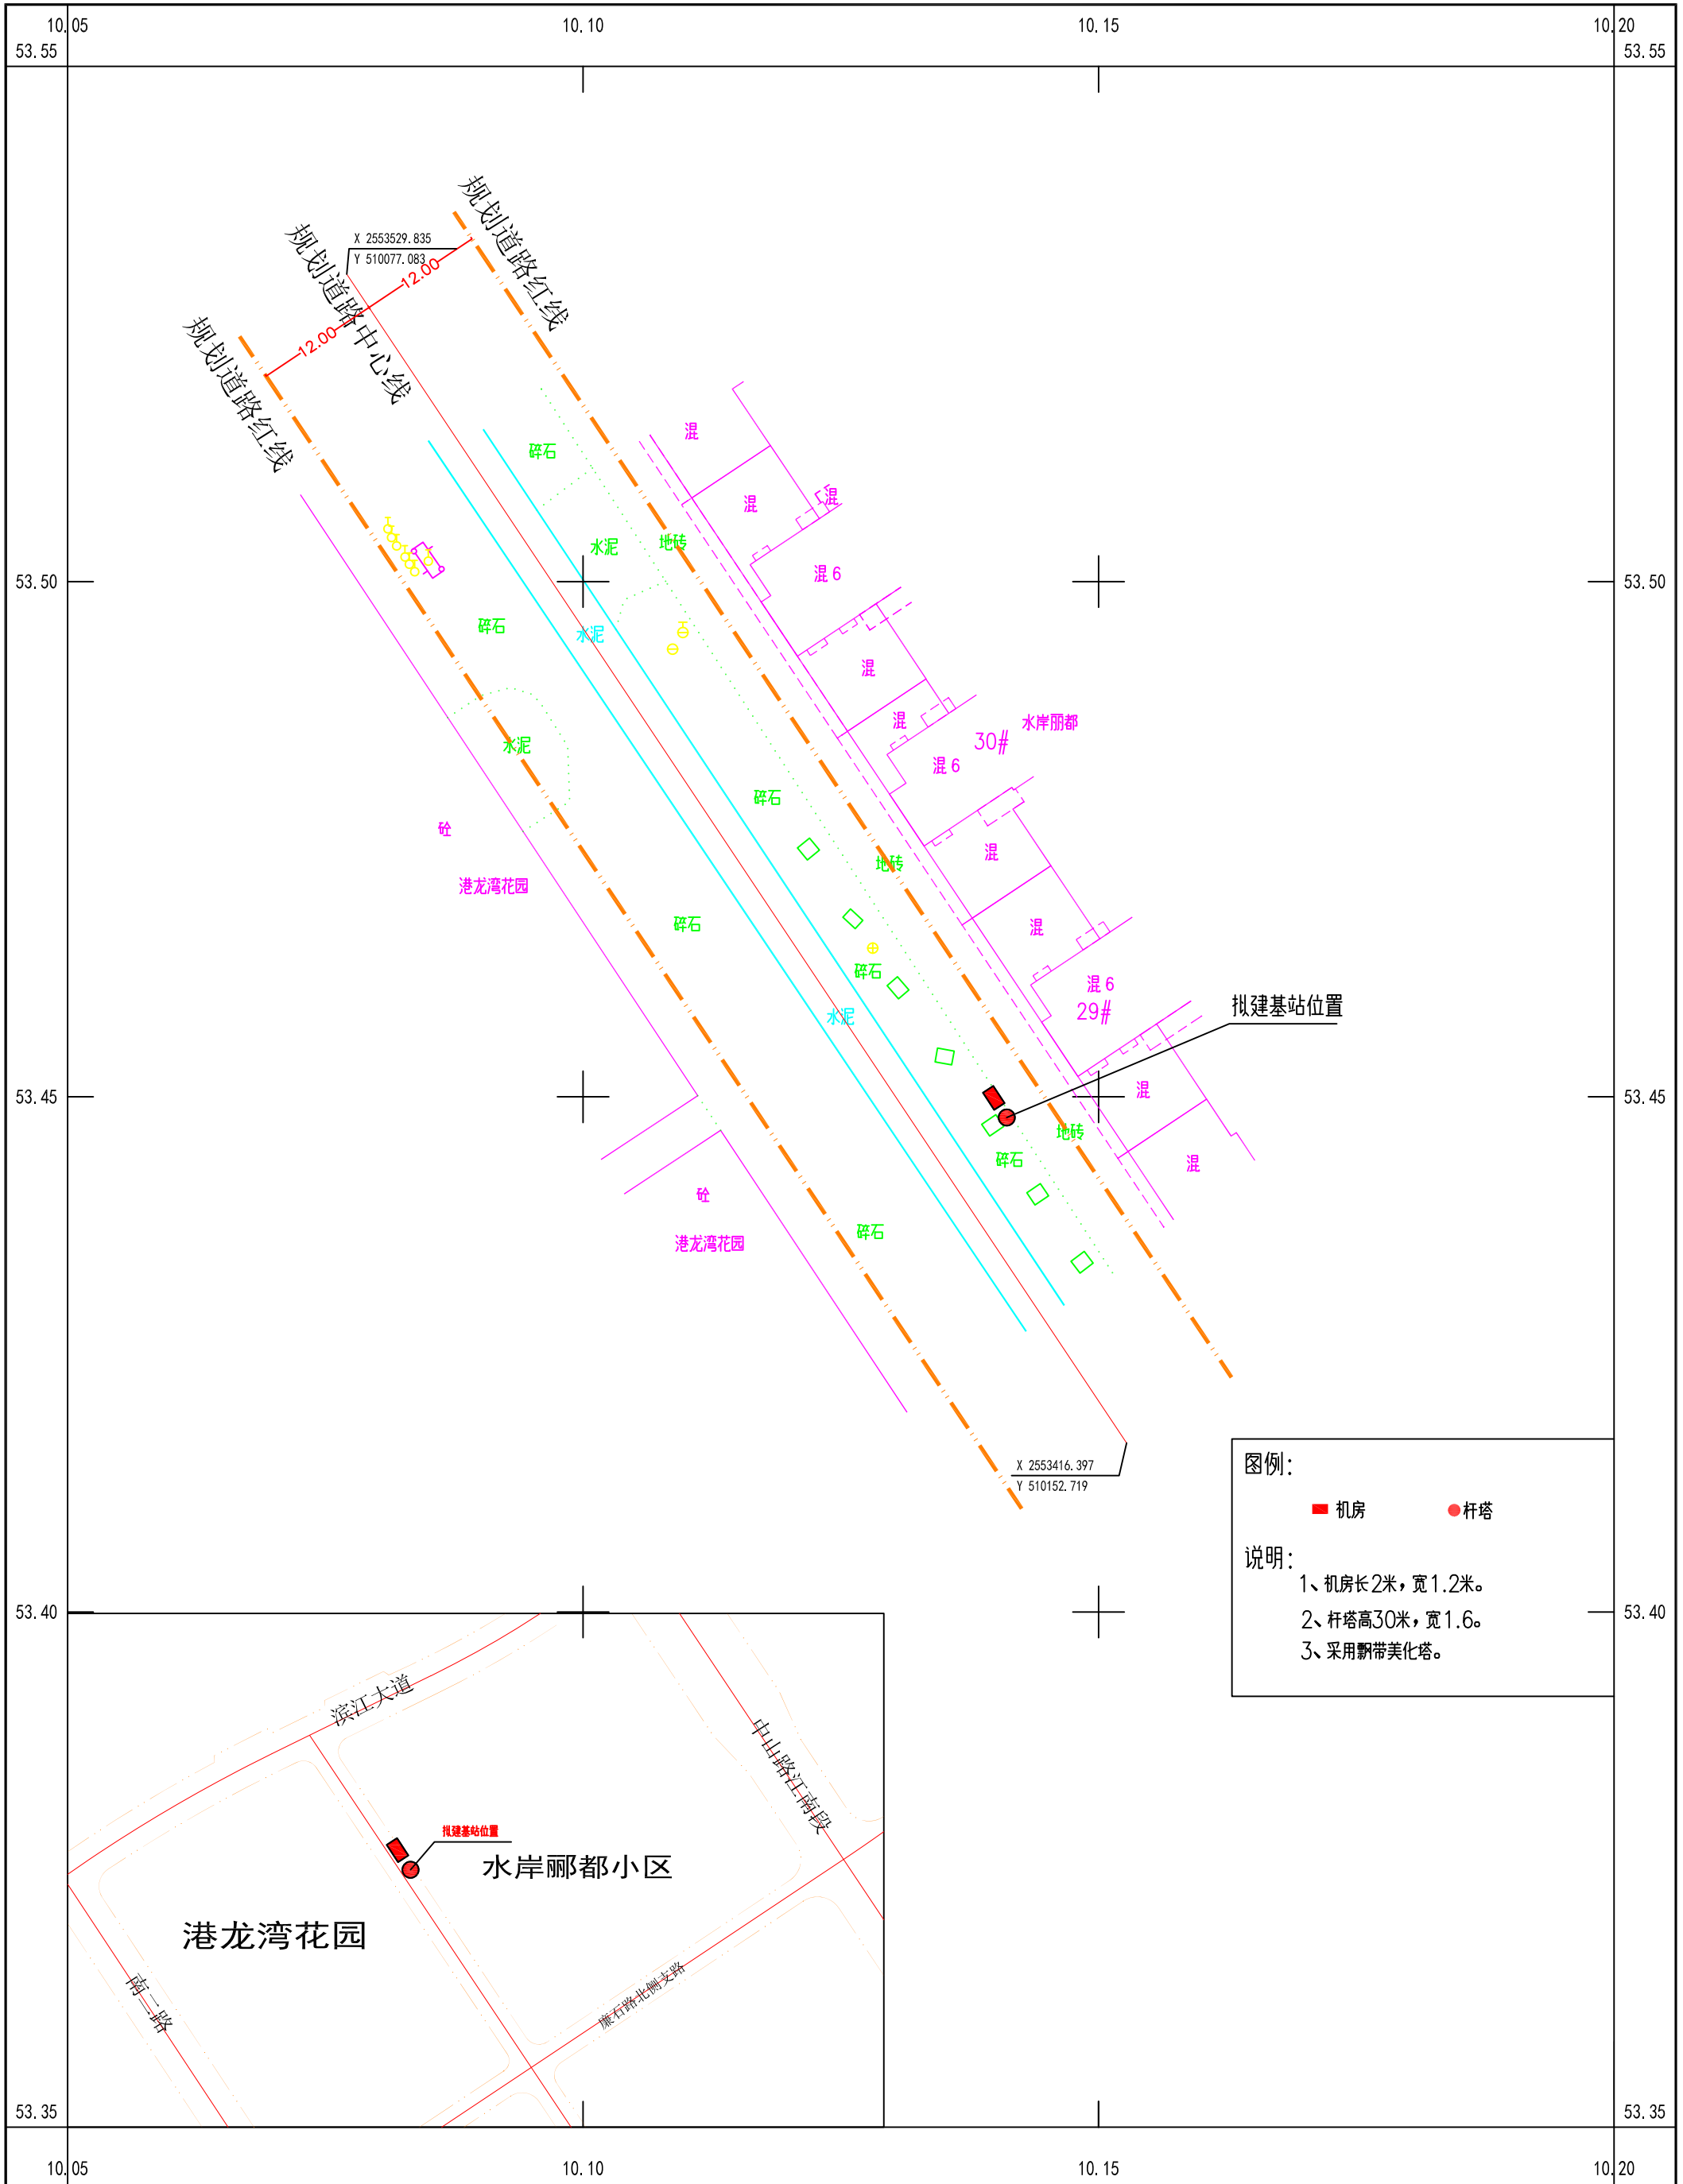

图例:

■ 机房 ● 杆塔

说明:

- 1、机房长2米，宽1.2米。
- 2、杆塔高30米，宽1.6。
- 3、采用翻带美化塔。