


主要经济技术指标表

项目名称	胡宝强民房建筑规划许可平面图
建设地址	贵港市港北区解放路旧铁路巷13-1号
建筑占地面积	53.32m ²
建筑层数	四层半
总建筑面积	264.43m ²
阳台	北面外伸封闭阳台1.50m
建筑结构	框架


制图单位：贵港市恒港勘察测绘有限公司

备注：

- 1、封闭式阳台按其水平投影面积计算全面积；
- 2、开放式阳台按其水平投影面积的1/2计算面积；
- 3、层高不足2.2米的部分按其水平投影面积的1/2计算面积。

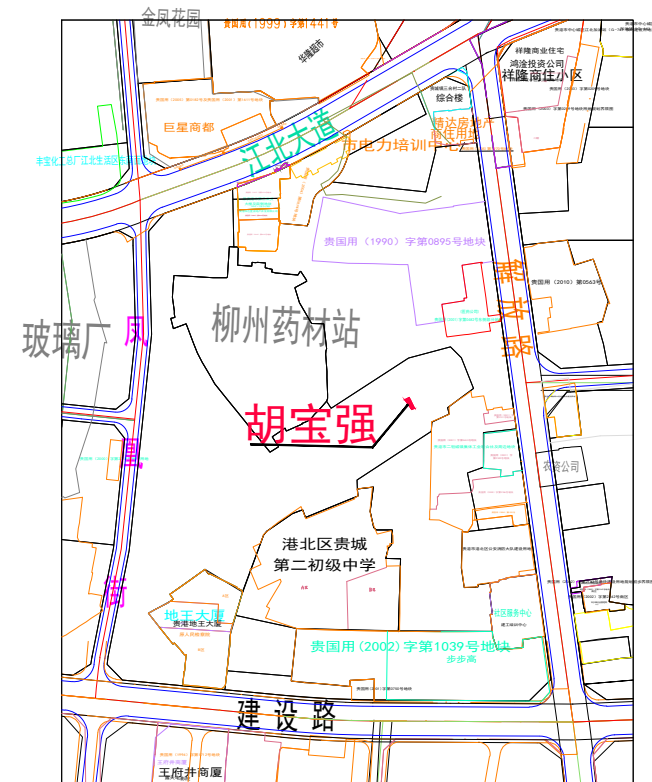

说明：此图房地产位置由胡宝强实地指定，贵港市建港测绘有限公司实地测量。

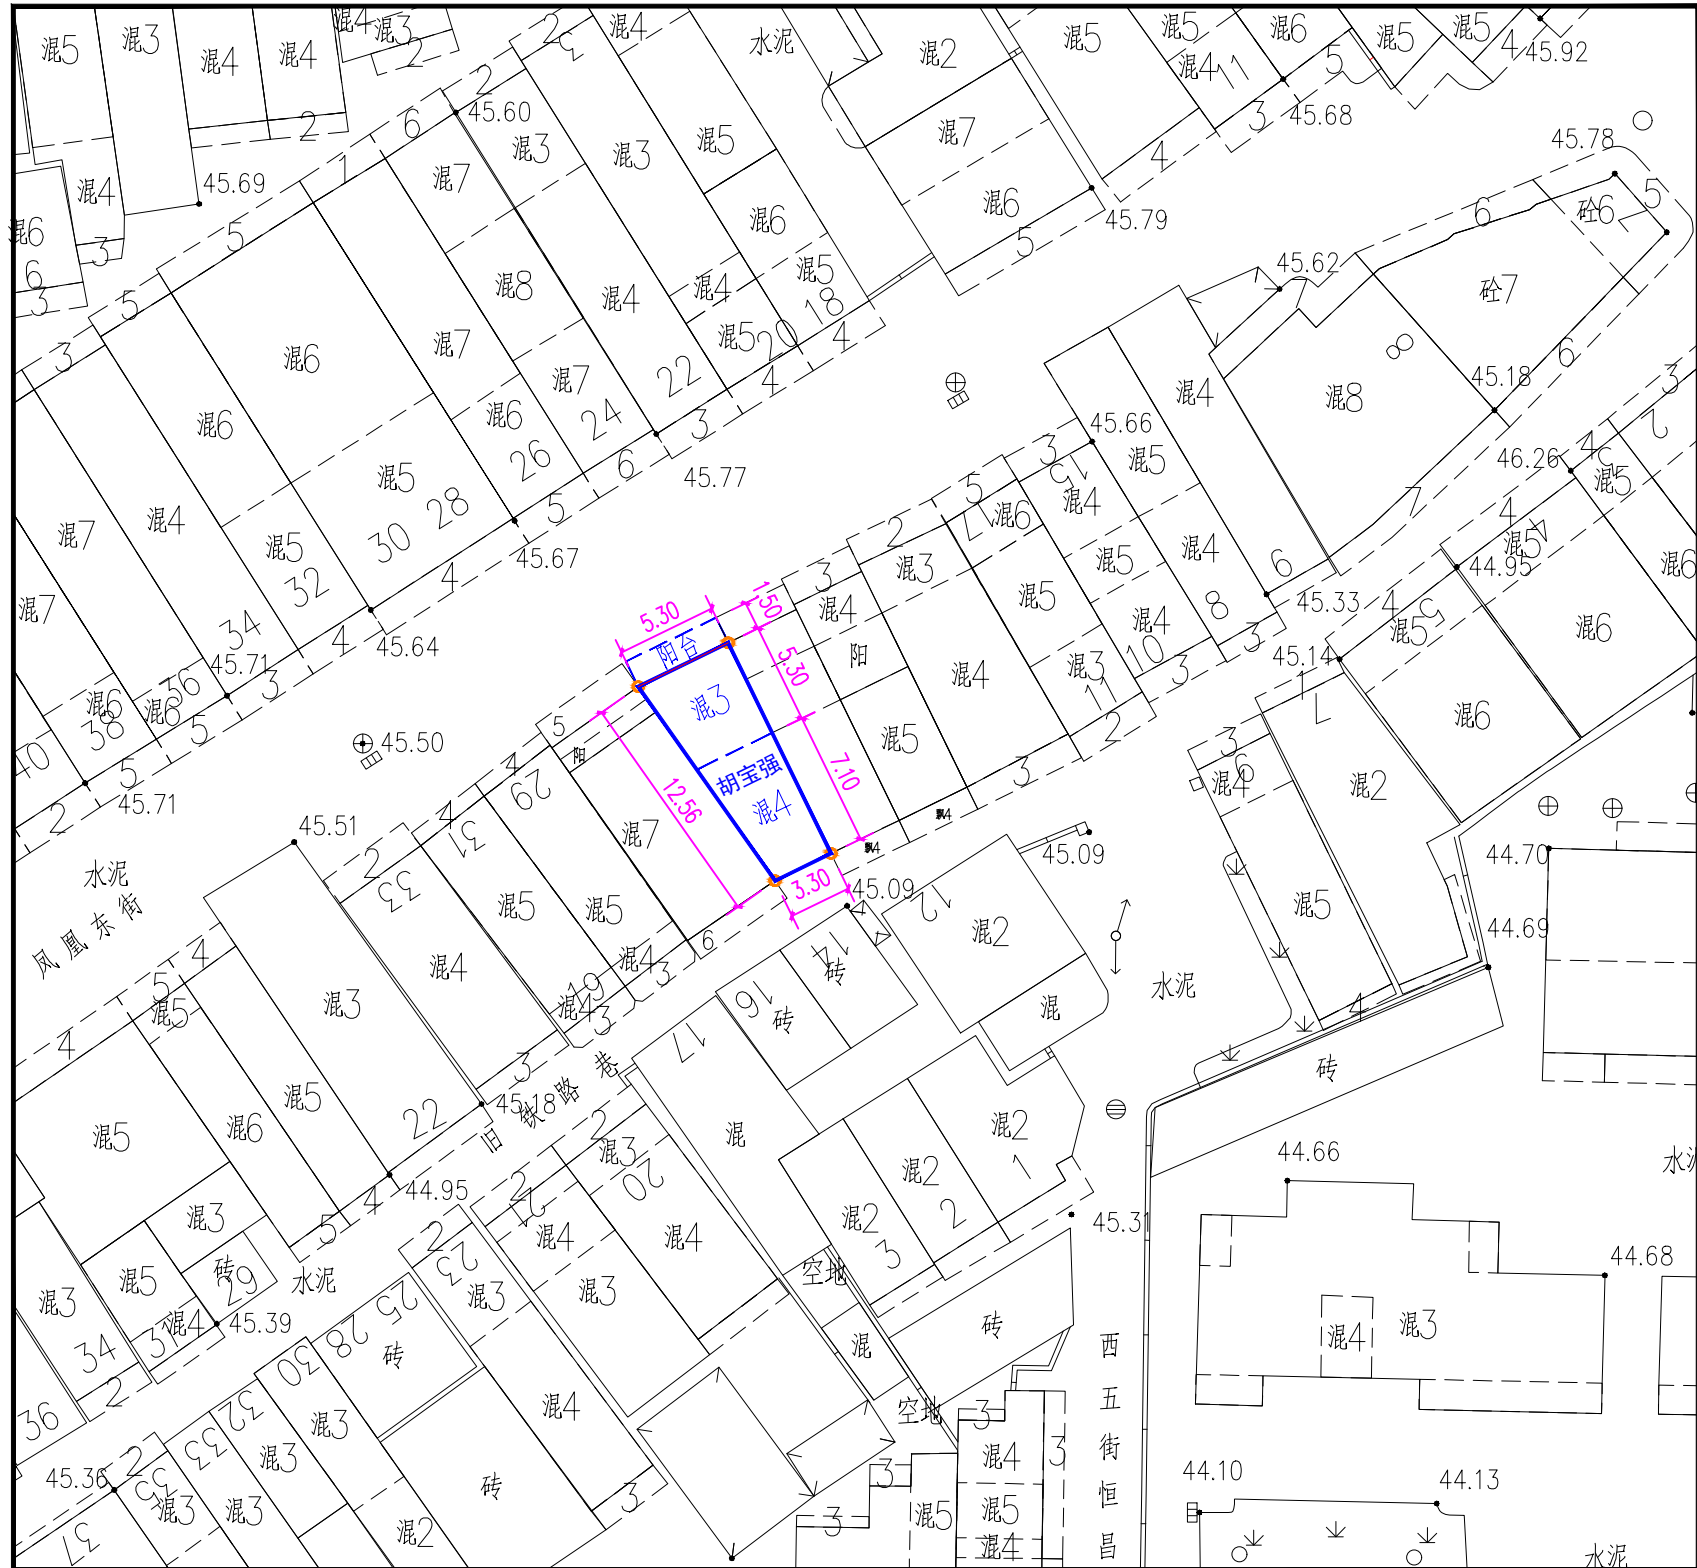

民房规划许可平面图 1:400