


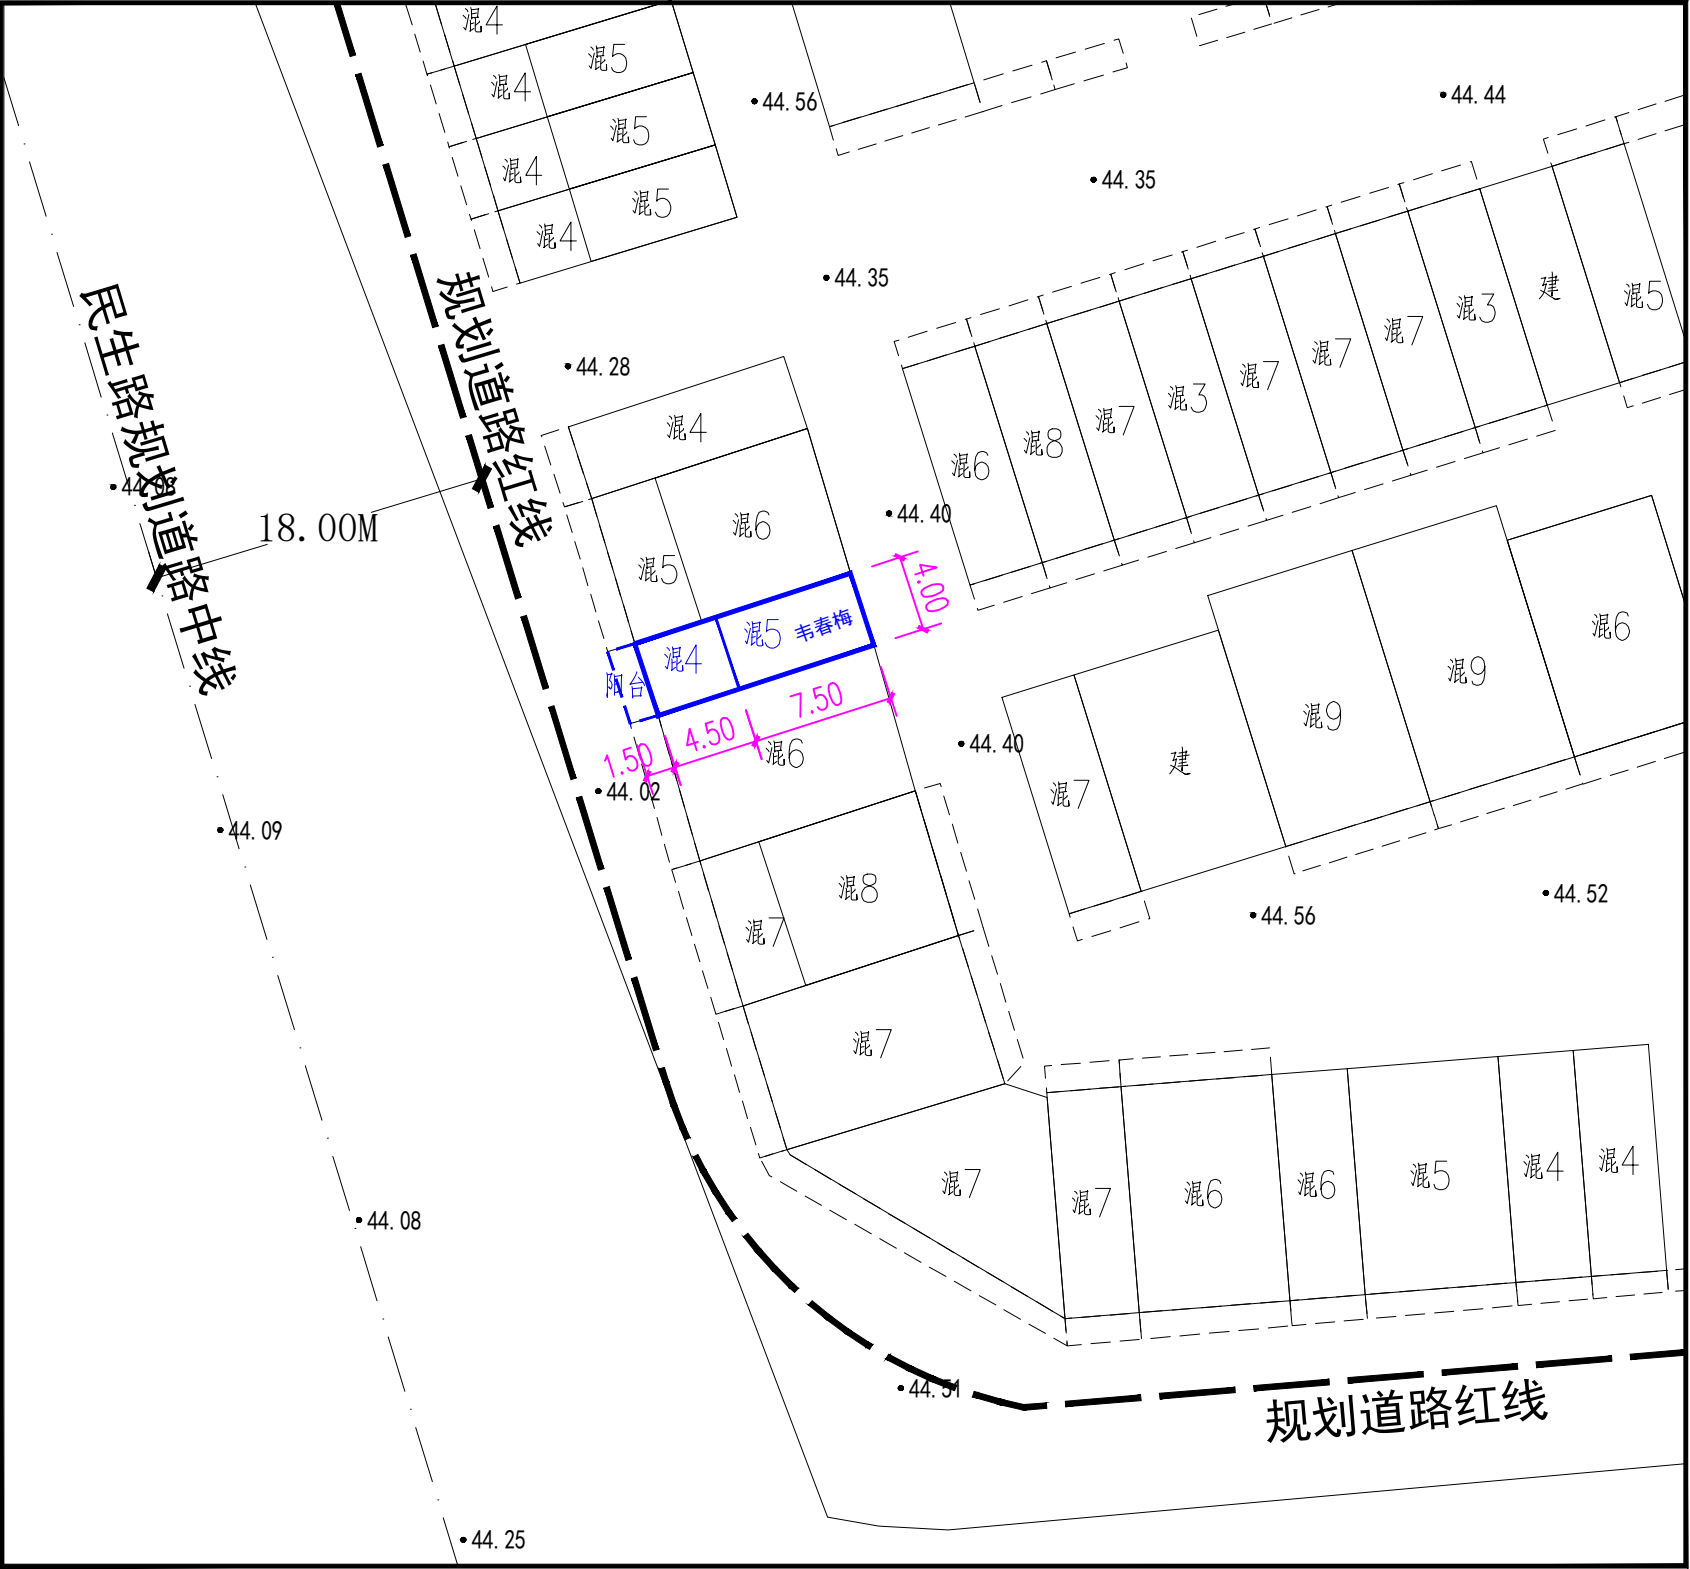

民房规划许可平面图 1:400

主要经济技术指标表

项目名称	韦春梅民房建筑规划许可平面图
建设地址	贵港市城三路与新区三路交汇处东北（三合西园小区）
建筑占地面积	48.00m²
建筑层数	四层半
总建筑面积	240.00m²
阳台	西面准伸封闭阳台1.5米，其余各面均不准出檐
建筑结构	框架

制图单位：贵港市恒港勘察测绘有限公司

备注：

- 1、封闭式阳台按其水平投影面积计算全面积；
- 2、开放式阳台按其水平投影面积的1/2计算面积；
- 3、层高不足2.2米的部分按其水平投影面积的1/2计算面积。



说明：此图房地产位置由韦春梅实地指定，贵港市惠港自然测绘有限公司实地测量。