



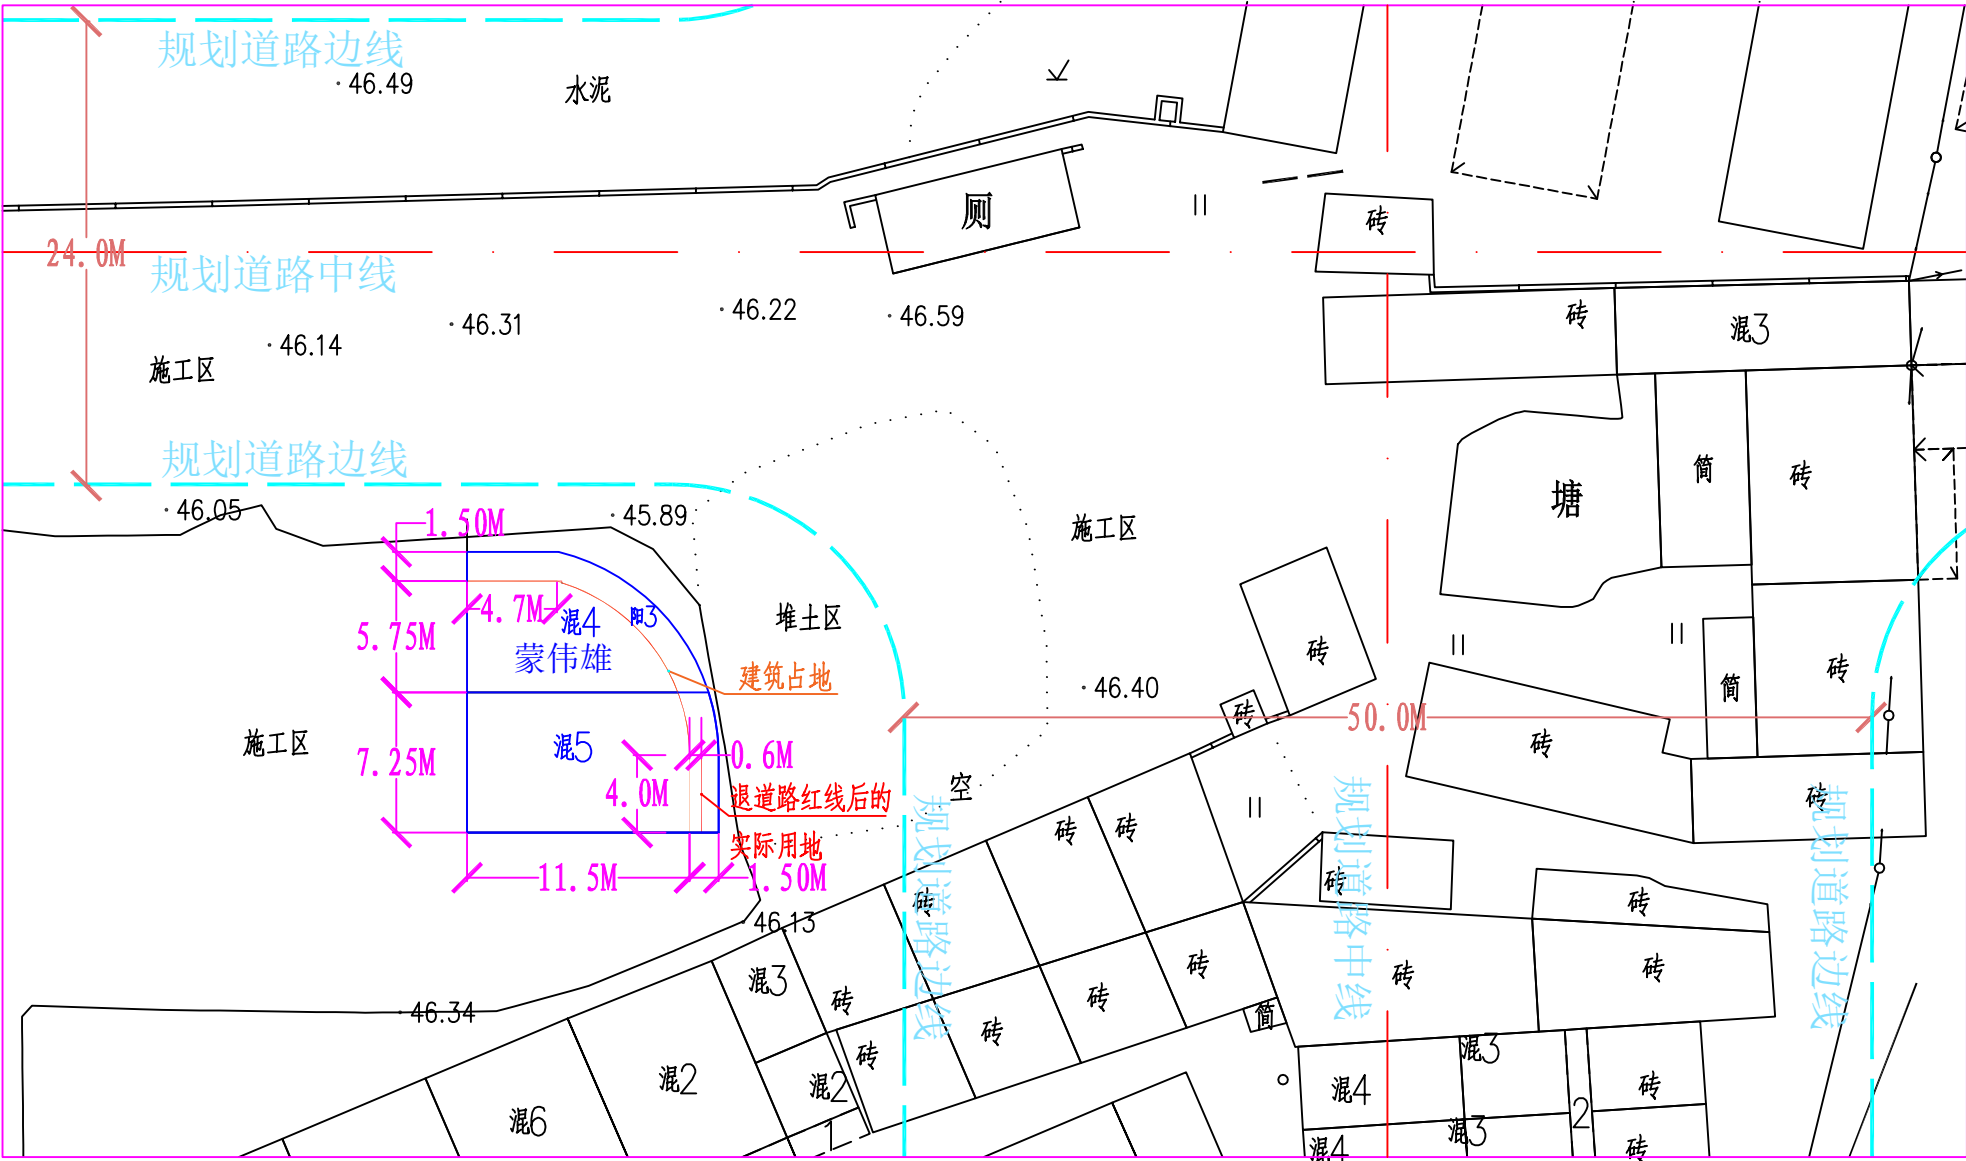

民房规划许可平面图1:500

主要技术经济指标表

项 目 名 称	蒙伟雄民房建筑规划许可平面图
建 设 地 址	贵港市三合龙岗新村东面
宗 地 面 积	196.75m²（退道路后实际用地：135.51m²）
建筑占地面积	133.14m²
建 筑 层 数	四层半
总建筑面积	724.79m²
阳 台	二至四层北面与东面准伸1.5m封闭阳台，其余各面不准出檐；
天 面 半 层	进深≤7.25m
建 筑 结 构	框 架

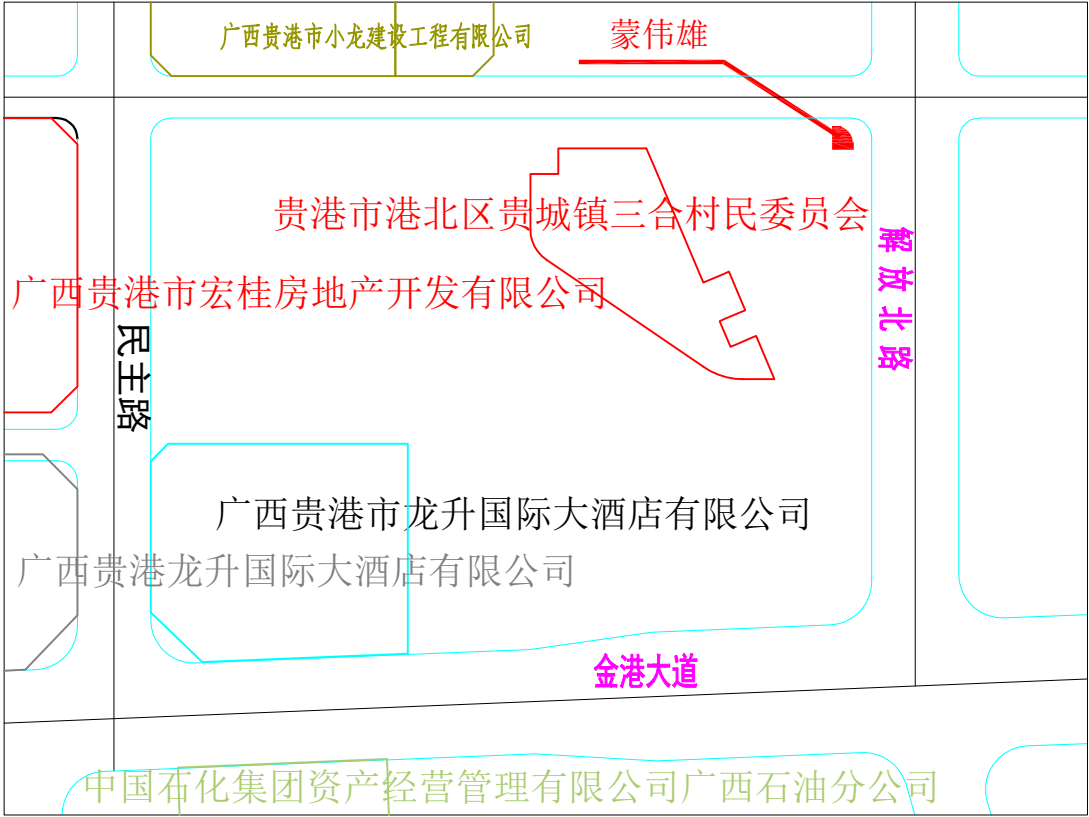

说明：此图房地产位置由蒙伟雄实地指定，
由贵港市惠港自然测绘有限公司实地测量。

制图单位：贵港市恒港勘察测绘有限公司

备注：

- 1、封闭式阳台按其水平投影面积计算全面积；
- 2、开放式阳台按其水平投影面积的1/2计算面积；
- 3、层高不足2.2米的部分按其水平投影面积的1/2计算面积。