
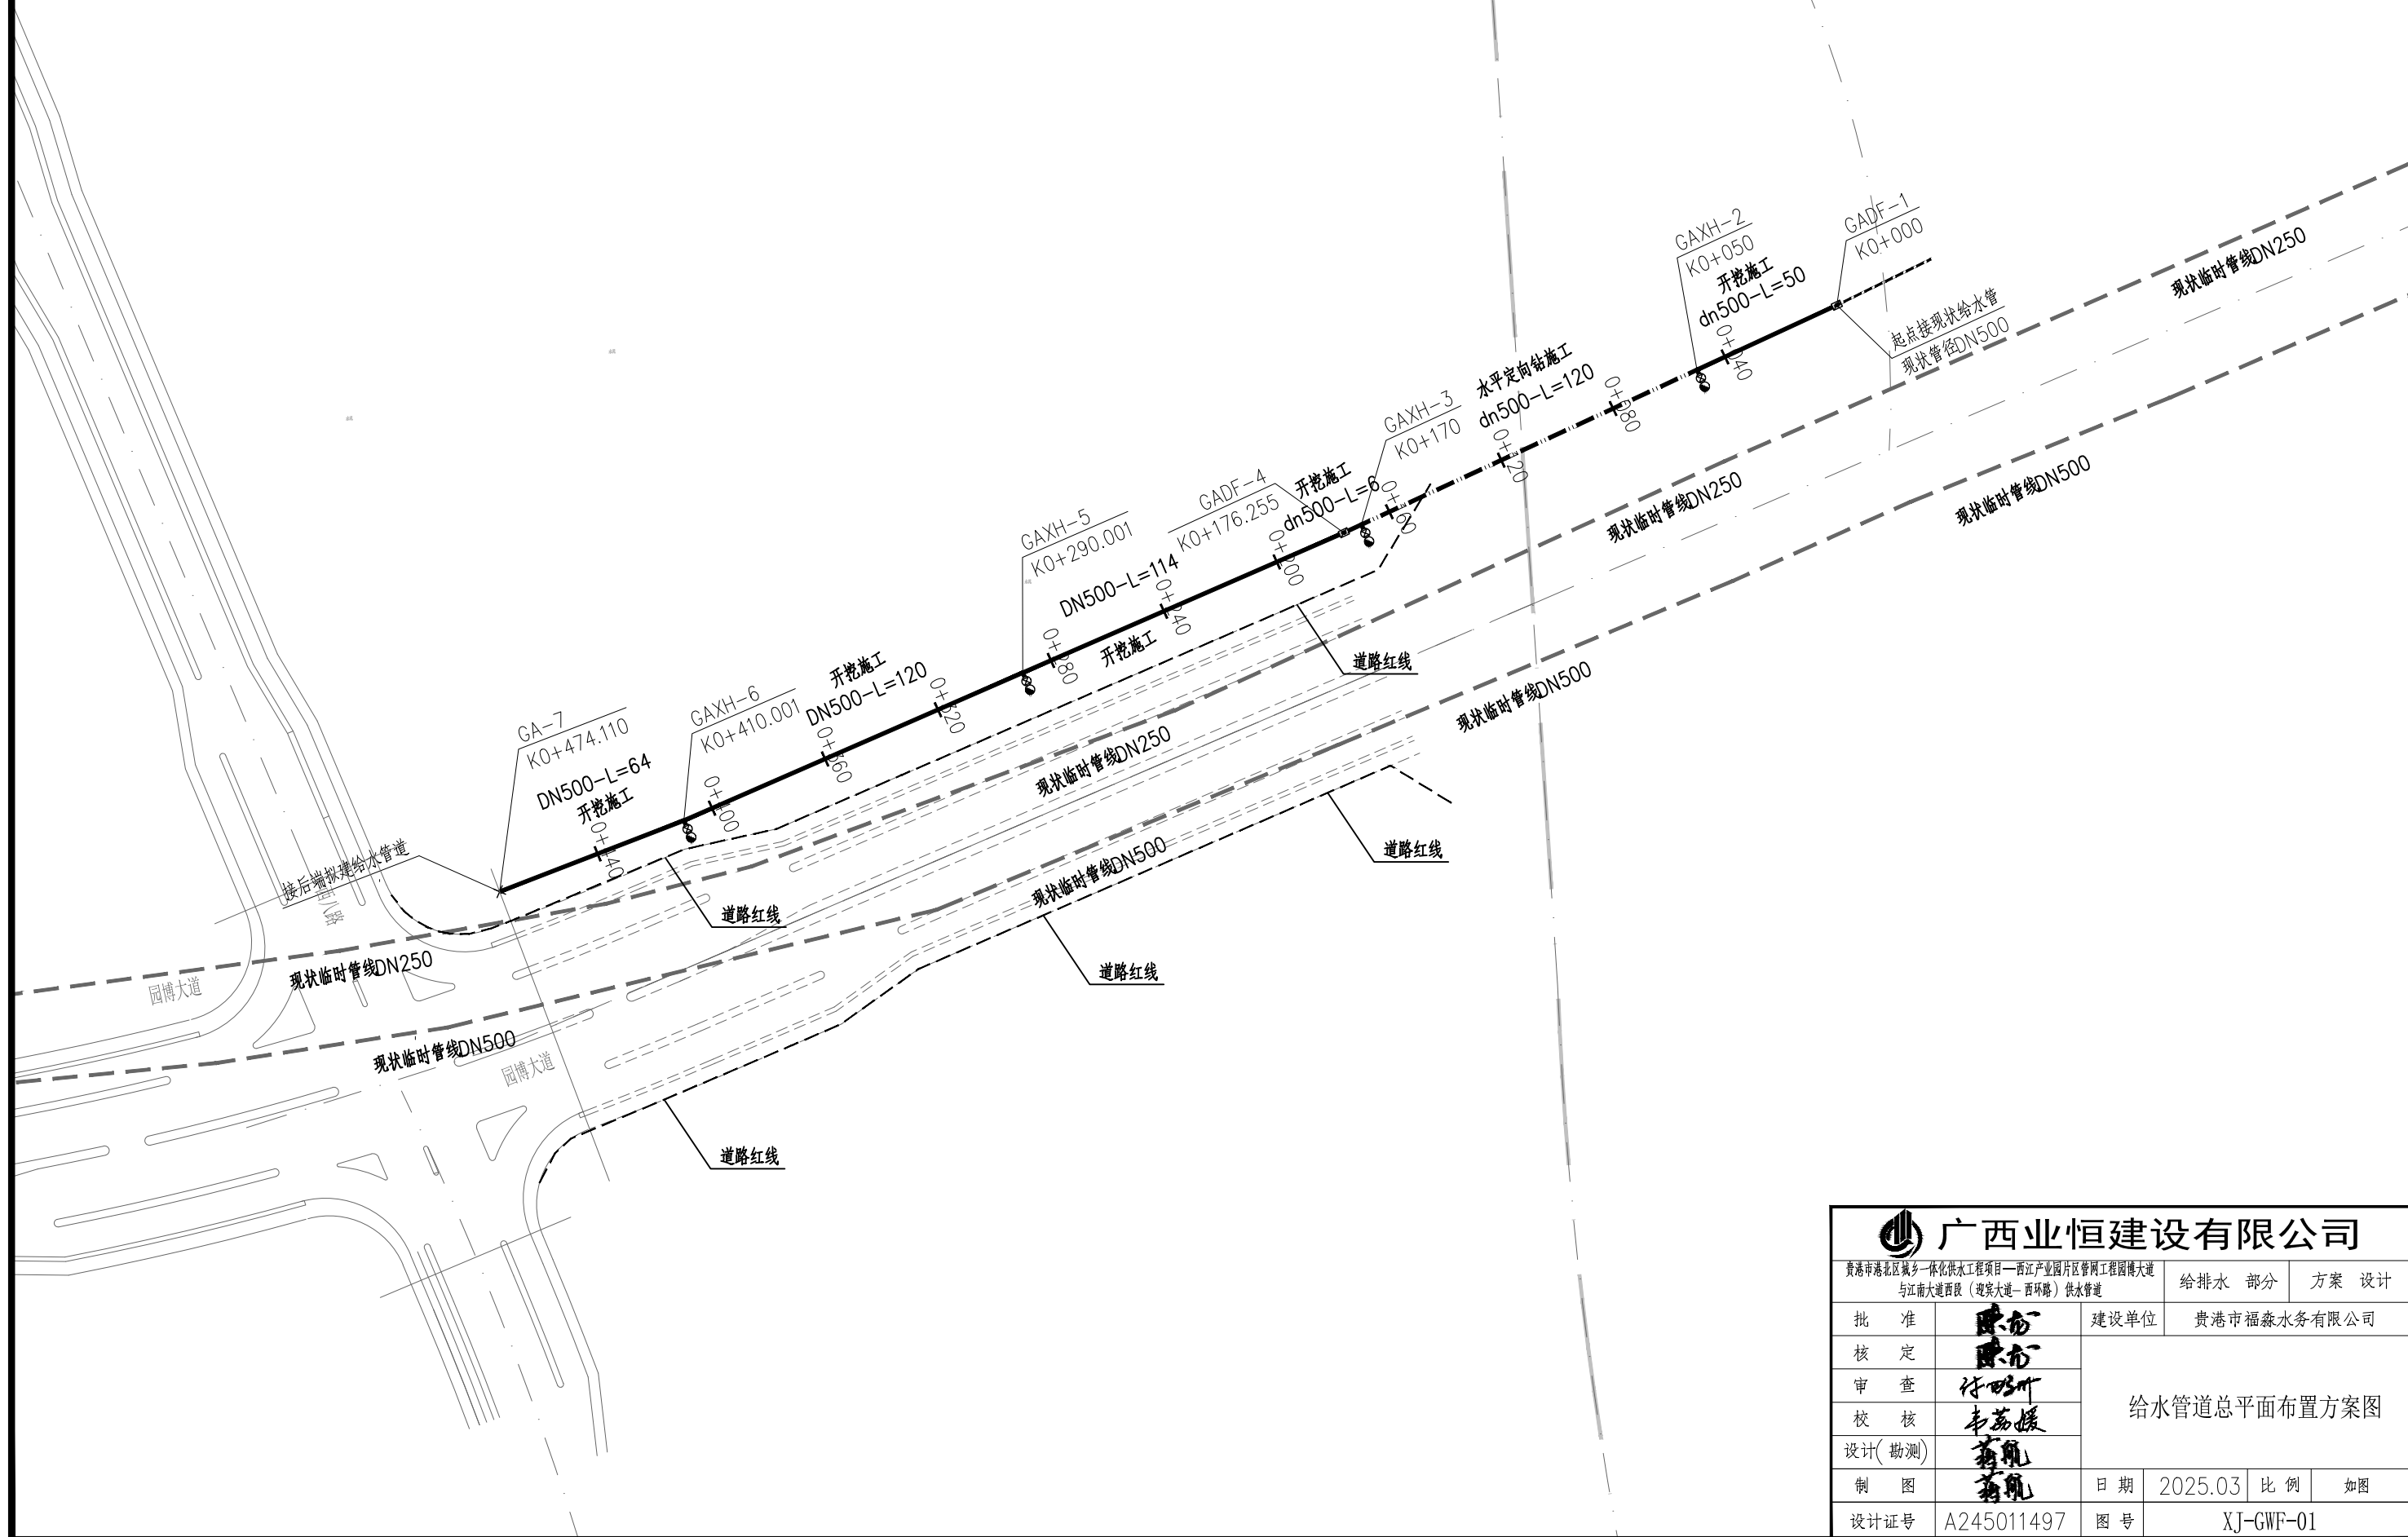


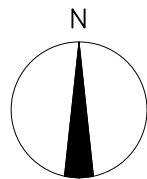

 广西业恒建设有限公司					
贵港市港北区城乡一体化供水工程项目—西江产业园片区管网工程园博大道与江南大道西段（迎宾大道—西环路）供水管道			给排水 部分		方案 设计
批 准		建设单位	贵港市福淼水务有限公司		
核 定		给水管道总平面布置方案图			
审 查					
校 核					
设计(勘测)					
制 图					
设计证号	A245011497	日 期	2025.03	比 例	如图
		图 号	XJ-GWF-01		