


主要技术经济指标表

项 目 名 称	柒锐明私房建筑规划许可平面图
建 设 地 址	金港大道西段南侧
建筑占地面积	88m²
建 筑 层 数	四层半
总建筑面积	438.00m²
阳 台	二至四层南面准伸1.5m封闭阳台
	其余各面不准出檐
建 筑 结 构	框 架


制图单位：贵港市恒港勘察测绘有限公司

备注：

- 1、封闭式阳台按其水平投影面积计算总面积；
- 2、开放式阳台按其水平投影面积的1/2计算面积；
- 3、层高不足2.2米的部分按其水平投影面积的1/2计算面积。

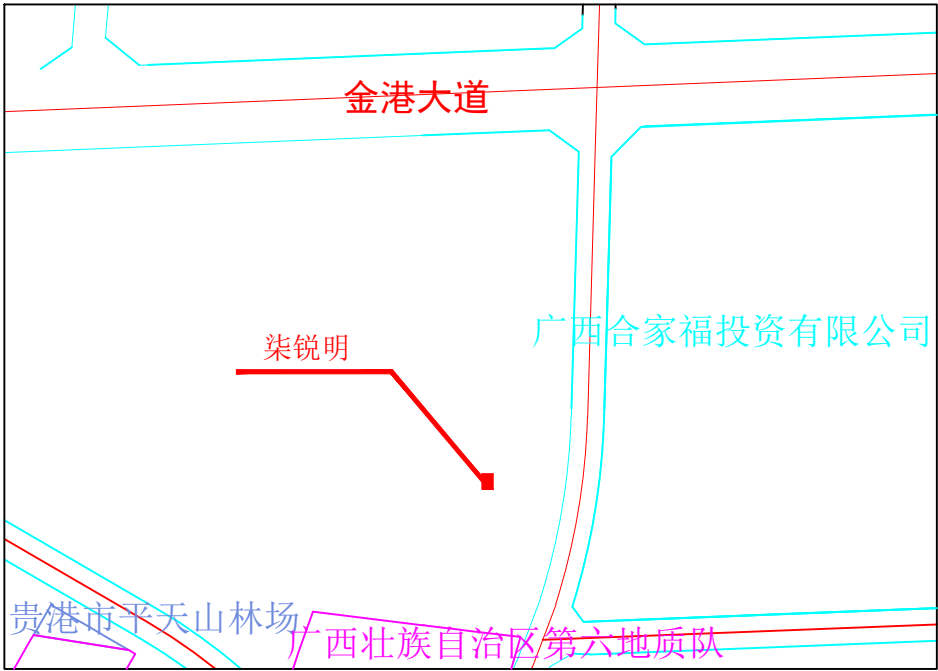

说明：此图房地产位置由柒锐明实地指定,贵港市惠港自然测绘有限公司实地测量。

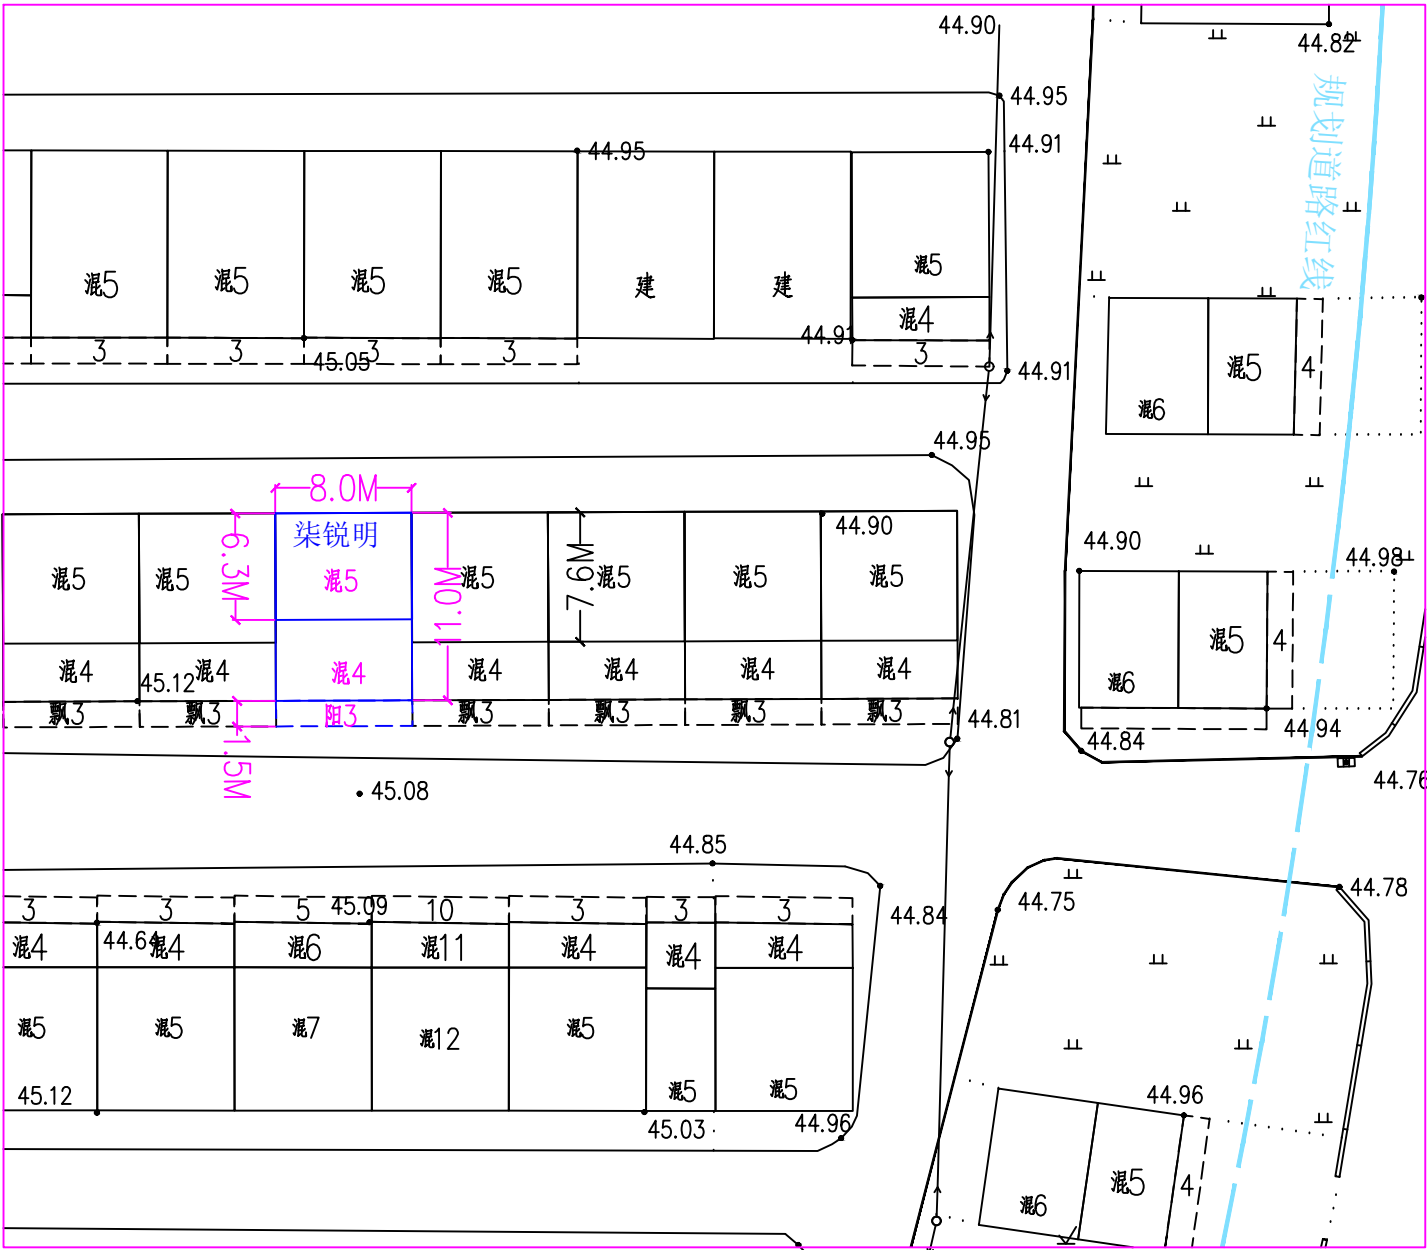

民房规划许可平面图 1:500