


主要经济技术指标表

项目名称	王勇枝民房建筑规划许可平面图
建设地址	贵港市金港大道1021号石贮小区
建筑占地面积	88.00m ²
总建筑面积	438.00m ²
阳台	南面外伸封闭阳台1.50m，其余各面不准出檐
建筑结构	框架


制图单位：贵港市恒港勘察测绘有限公司

备注：

- 1、封闭式阳台按其水平投影面积计算全面积；
- 2、开放式阳台按其水平投影面积的 $1/2$ 计算面积；
- 3、层高不足2.2米的部分按其水平投影面积的 $1/2$ 计算面积。

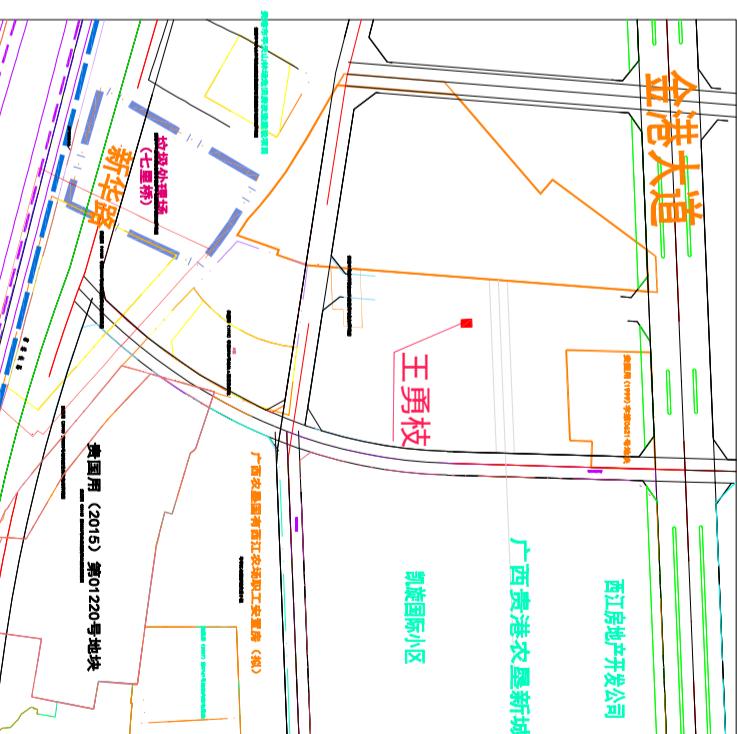

民房规划许可平面图 1: 400

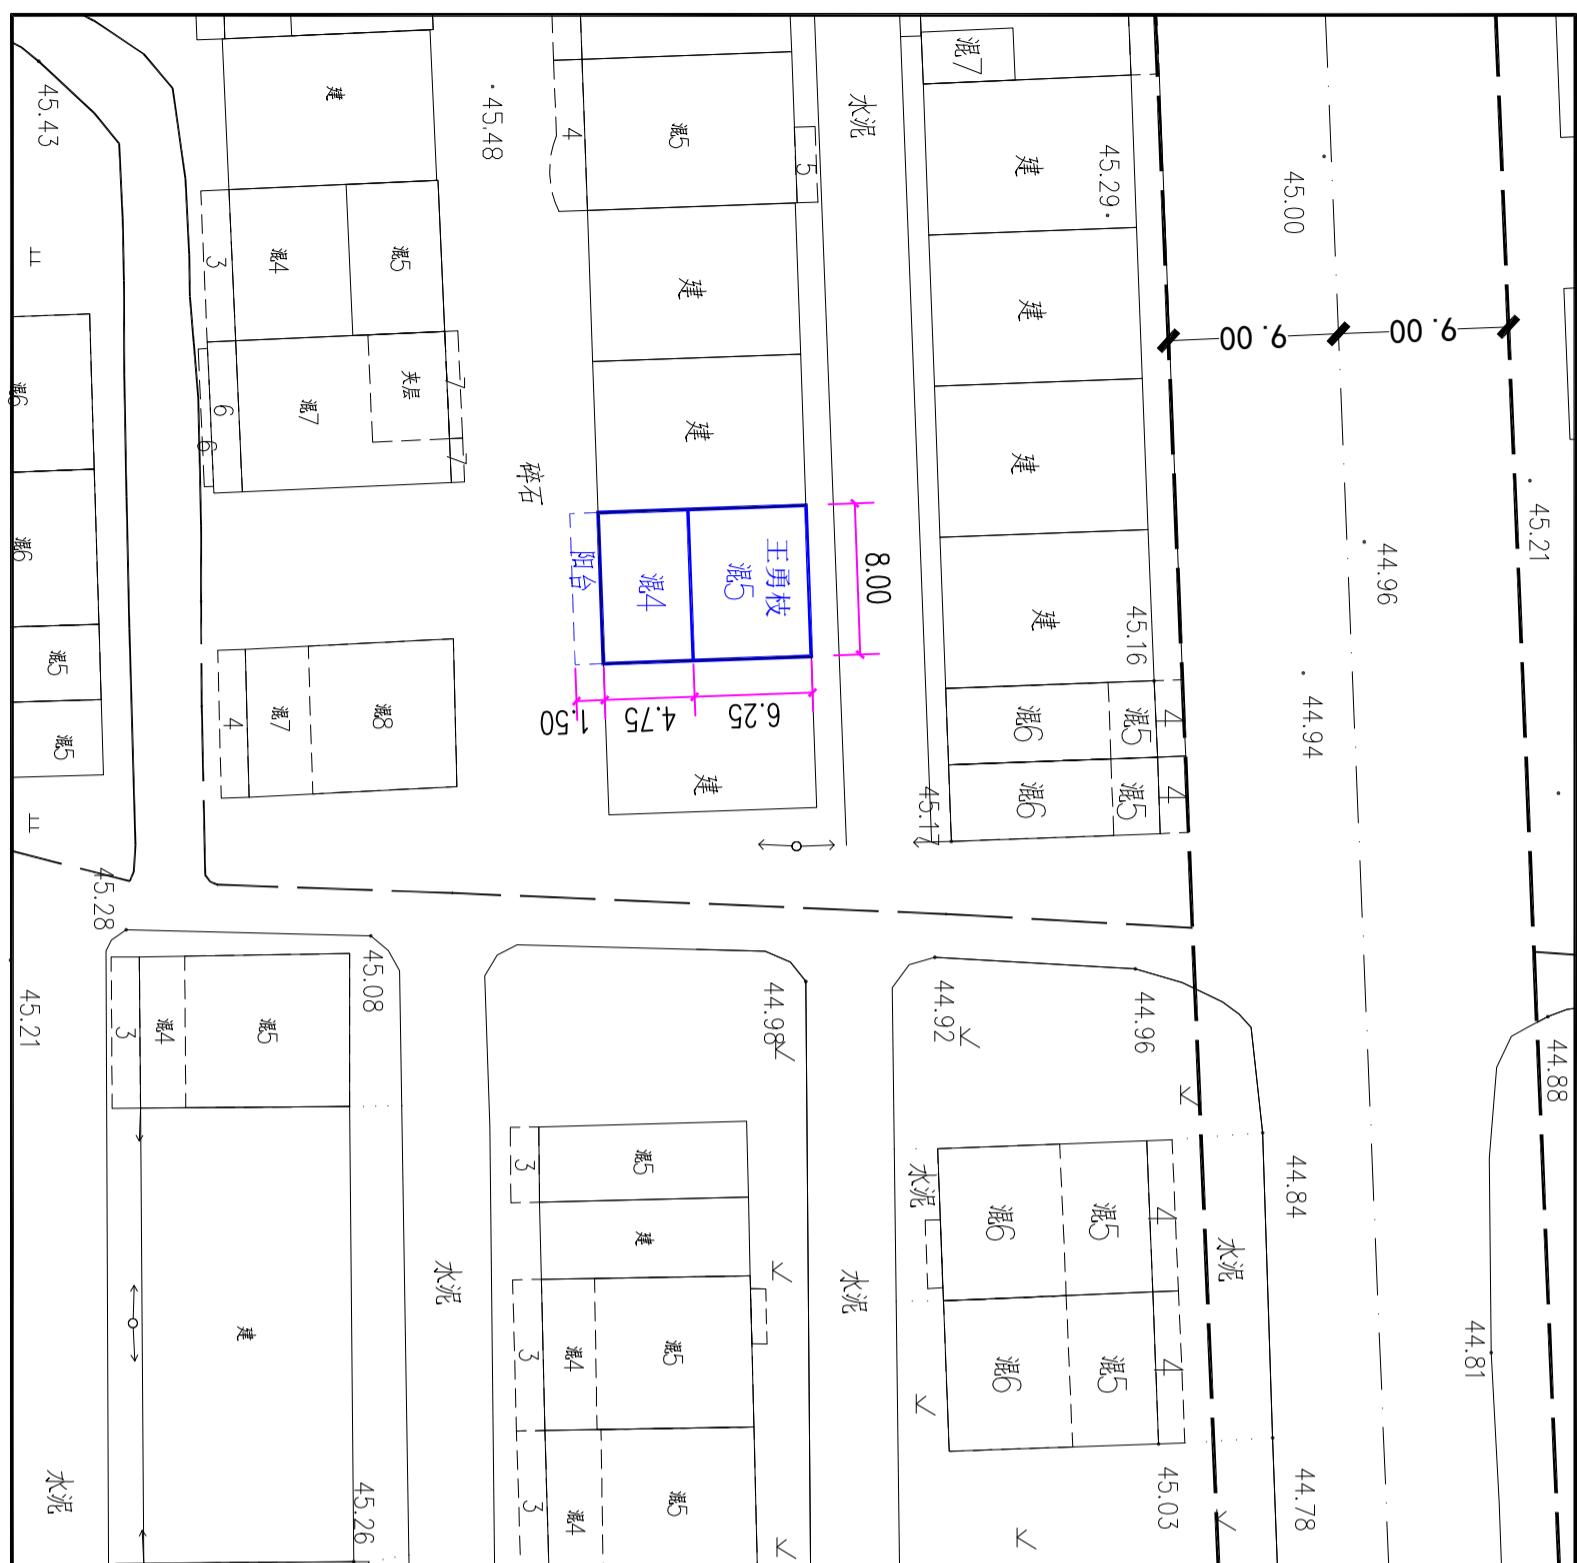

说明：此图房地產位置由王勇枝实地指定，贵港市建港测绘有限公司实地测量。