
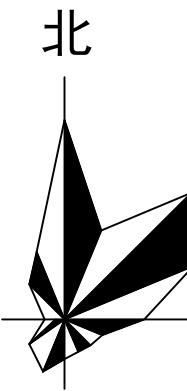



陆国仕总平图

主要技术经济指标表

项目	单位	数量	备注
建筑占地面积	m ²	44.00	
总建筑面积	m ²	154.00	
总计容建筑面积	m ²	154.00	
容积率		3.20	
建筑密度	%	90%	
建筑层数	层	3.5	
建筑总高度	m		
阳台进深及朝向	m	各面均不准出檐	
用地性质：住宅用地			

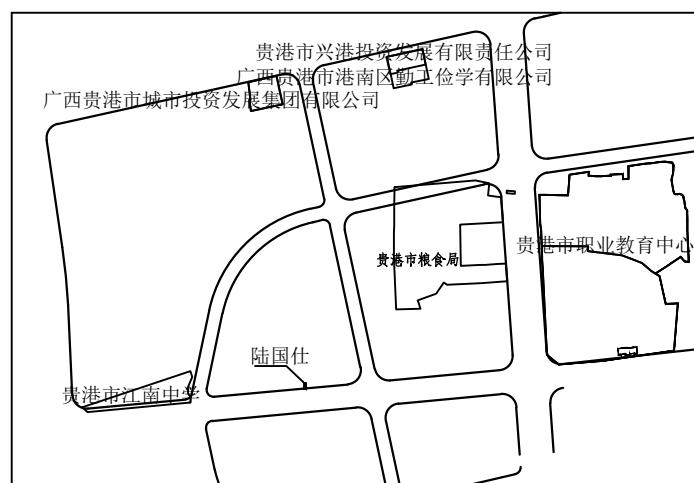

1:500

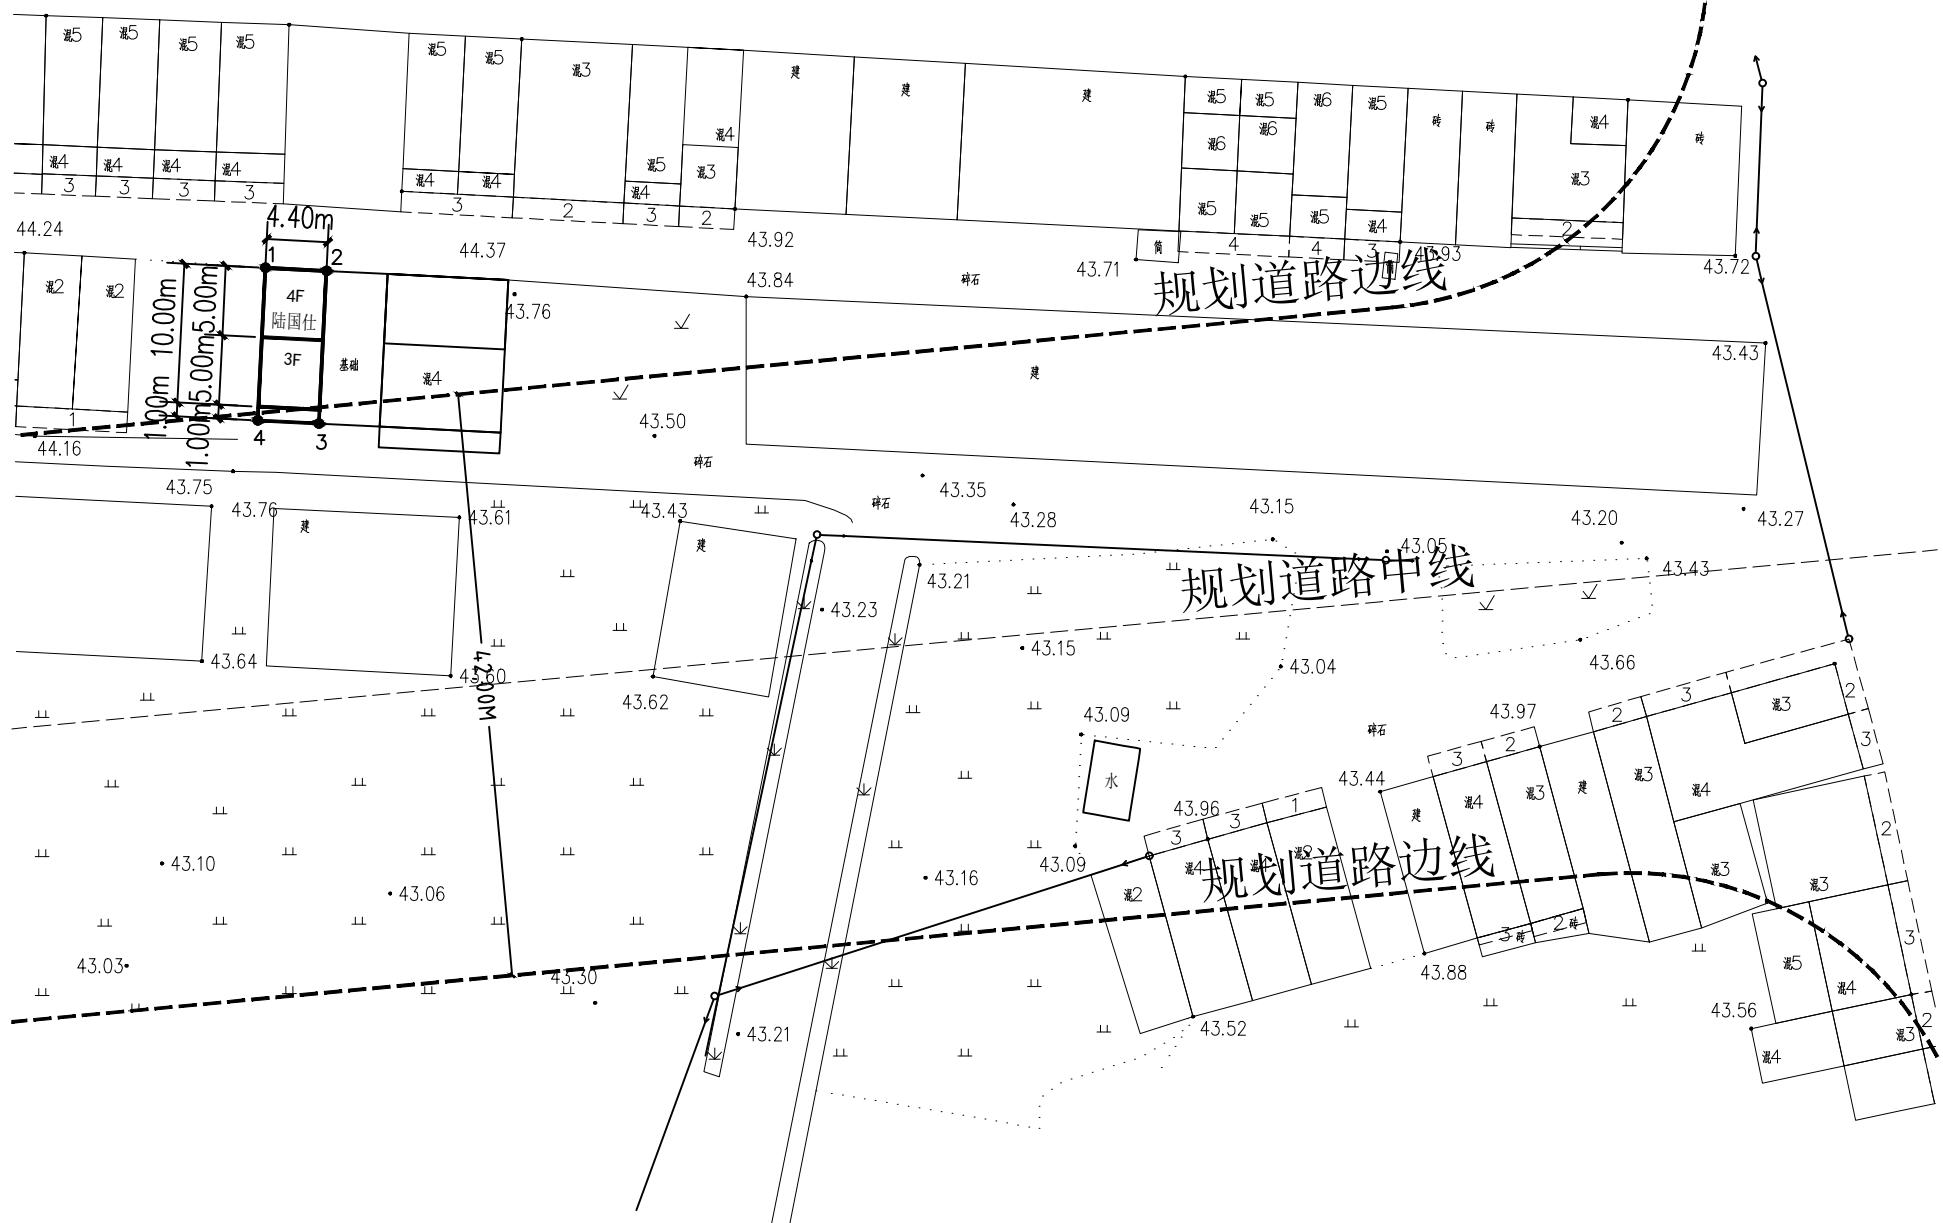

广西宣羽测绘有限公司

2025年12月23日