



韦邦圣总平图

## 主要技术经济指标表

项目	单位	数量	备注
建筑占地面积	m <sup>2</sup>	39.60	
总建筑面积	m <sup>2</sup>	140.80	
总计容建筑面积	m <sup>2</sup>	140.80	
容积率		2.90	
建筑密度	%	82%	
建筑层数	层	3.5	
建筑总高度	m		
阳台进深及朝向	m	各面均不准出檐	

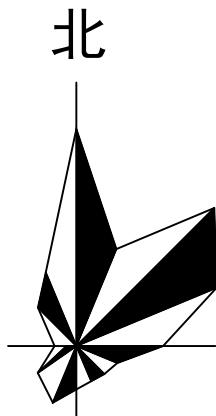

1 : 500

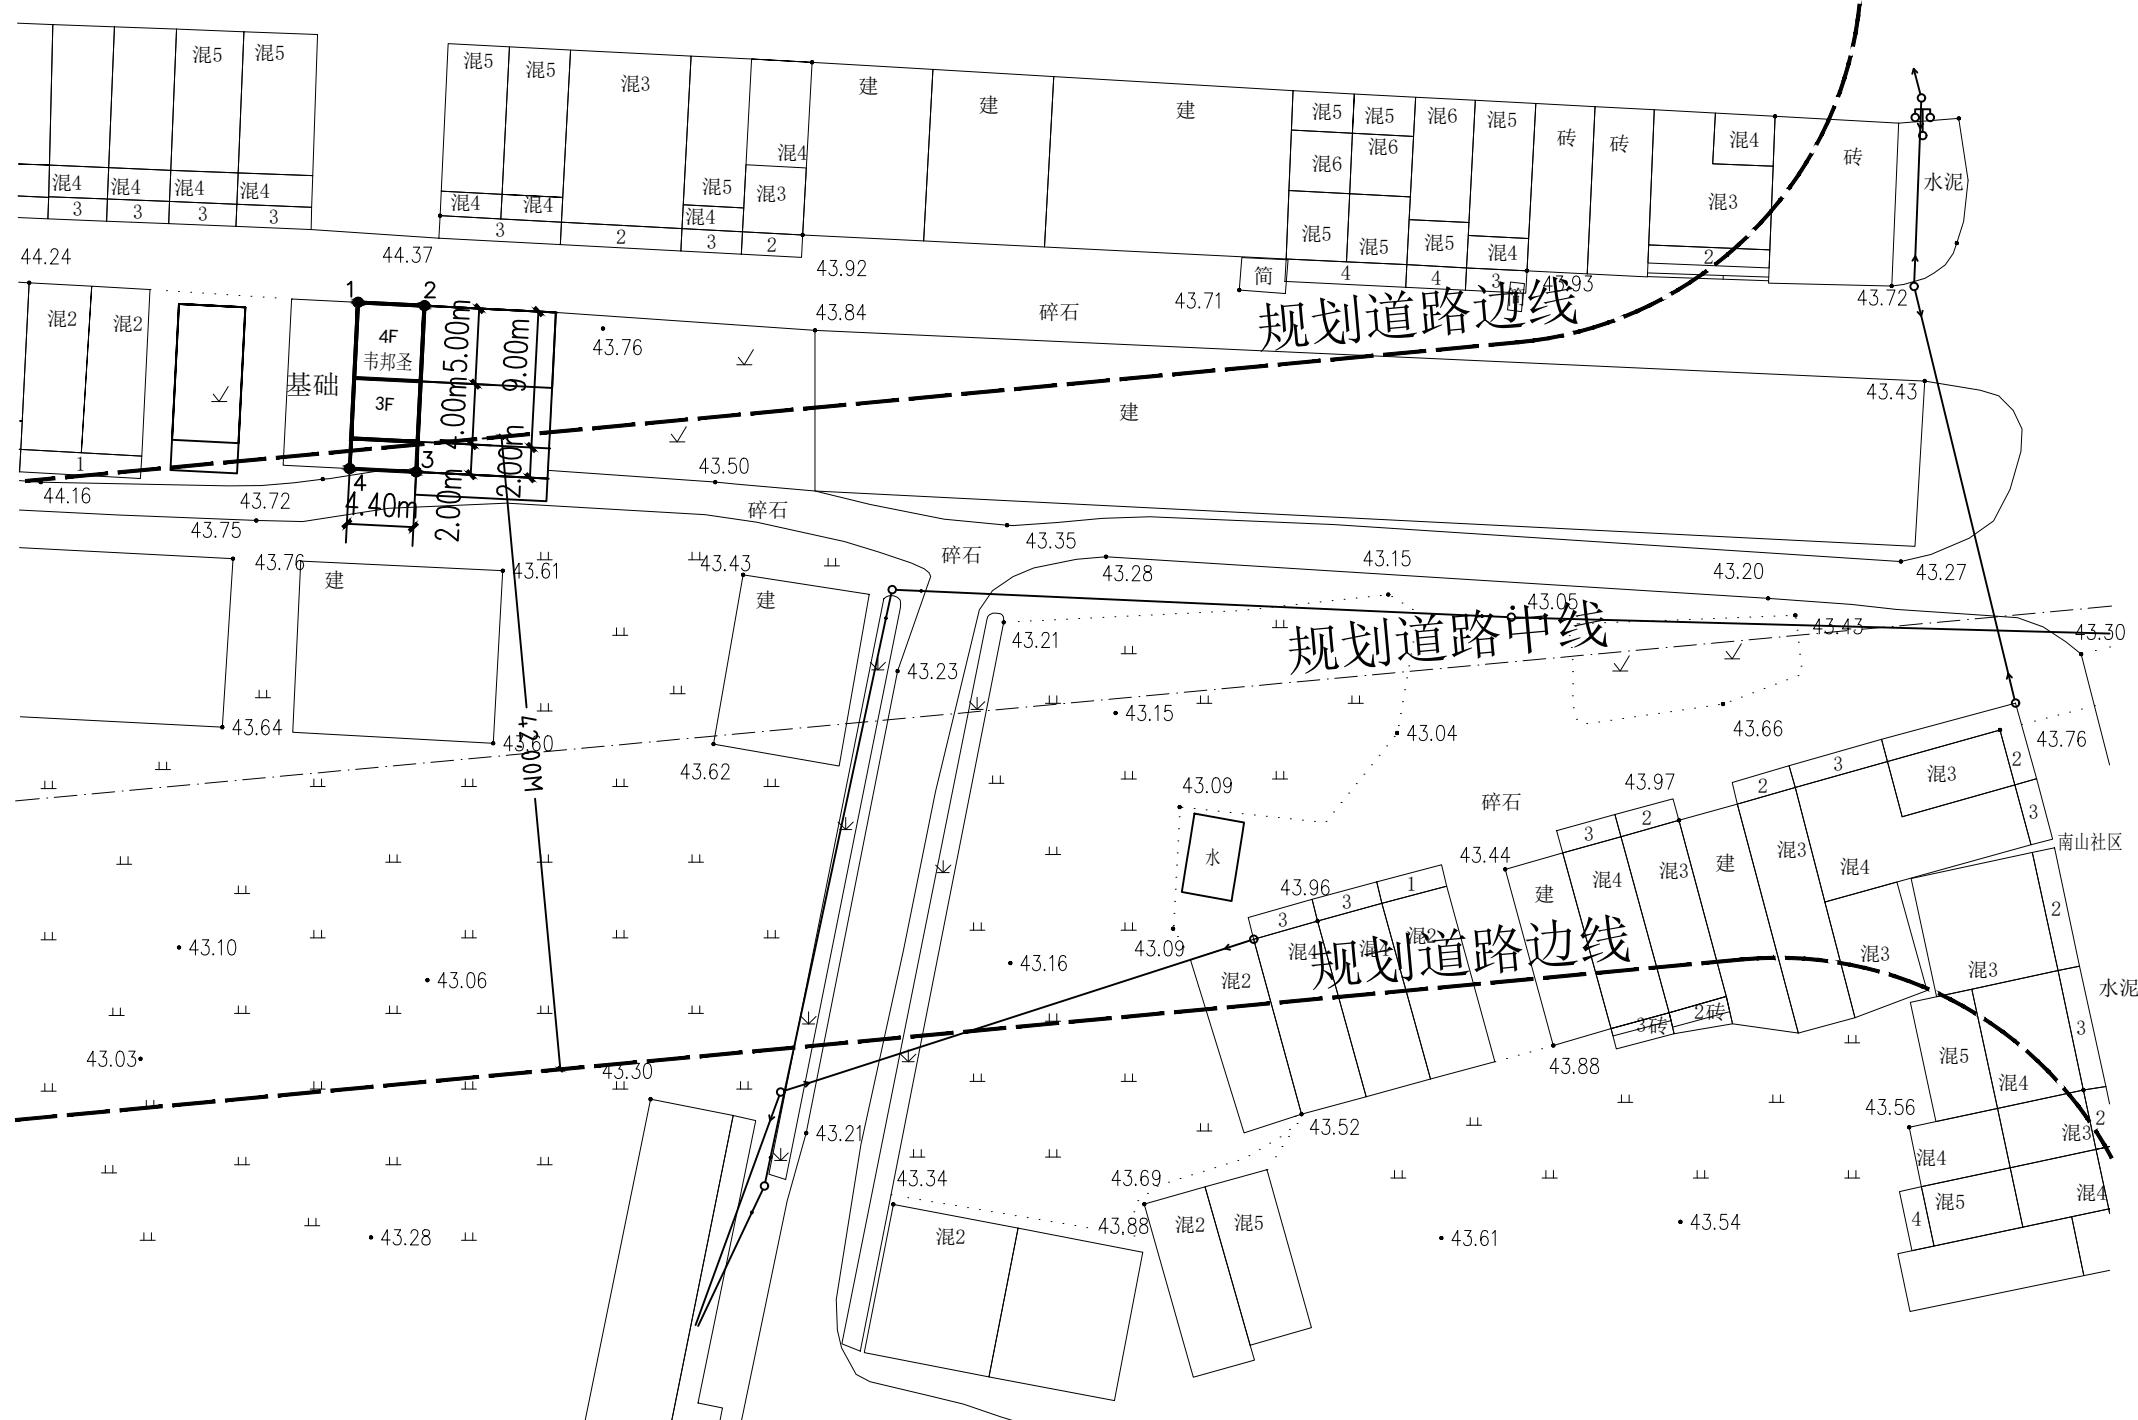

广西宣羽测绘有限公司

2025年12月23日