会签专业	签名	日期	会签专业	签名	日期
建筑			电气		
结构			暖通空调		
给排水					

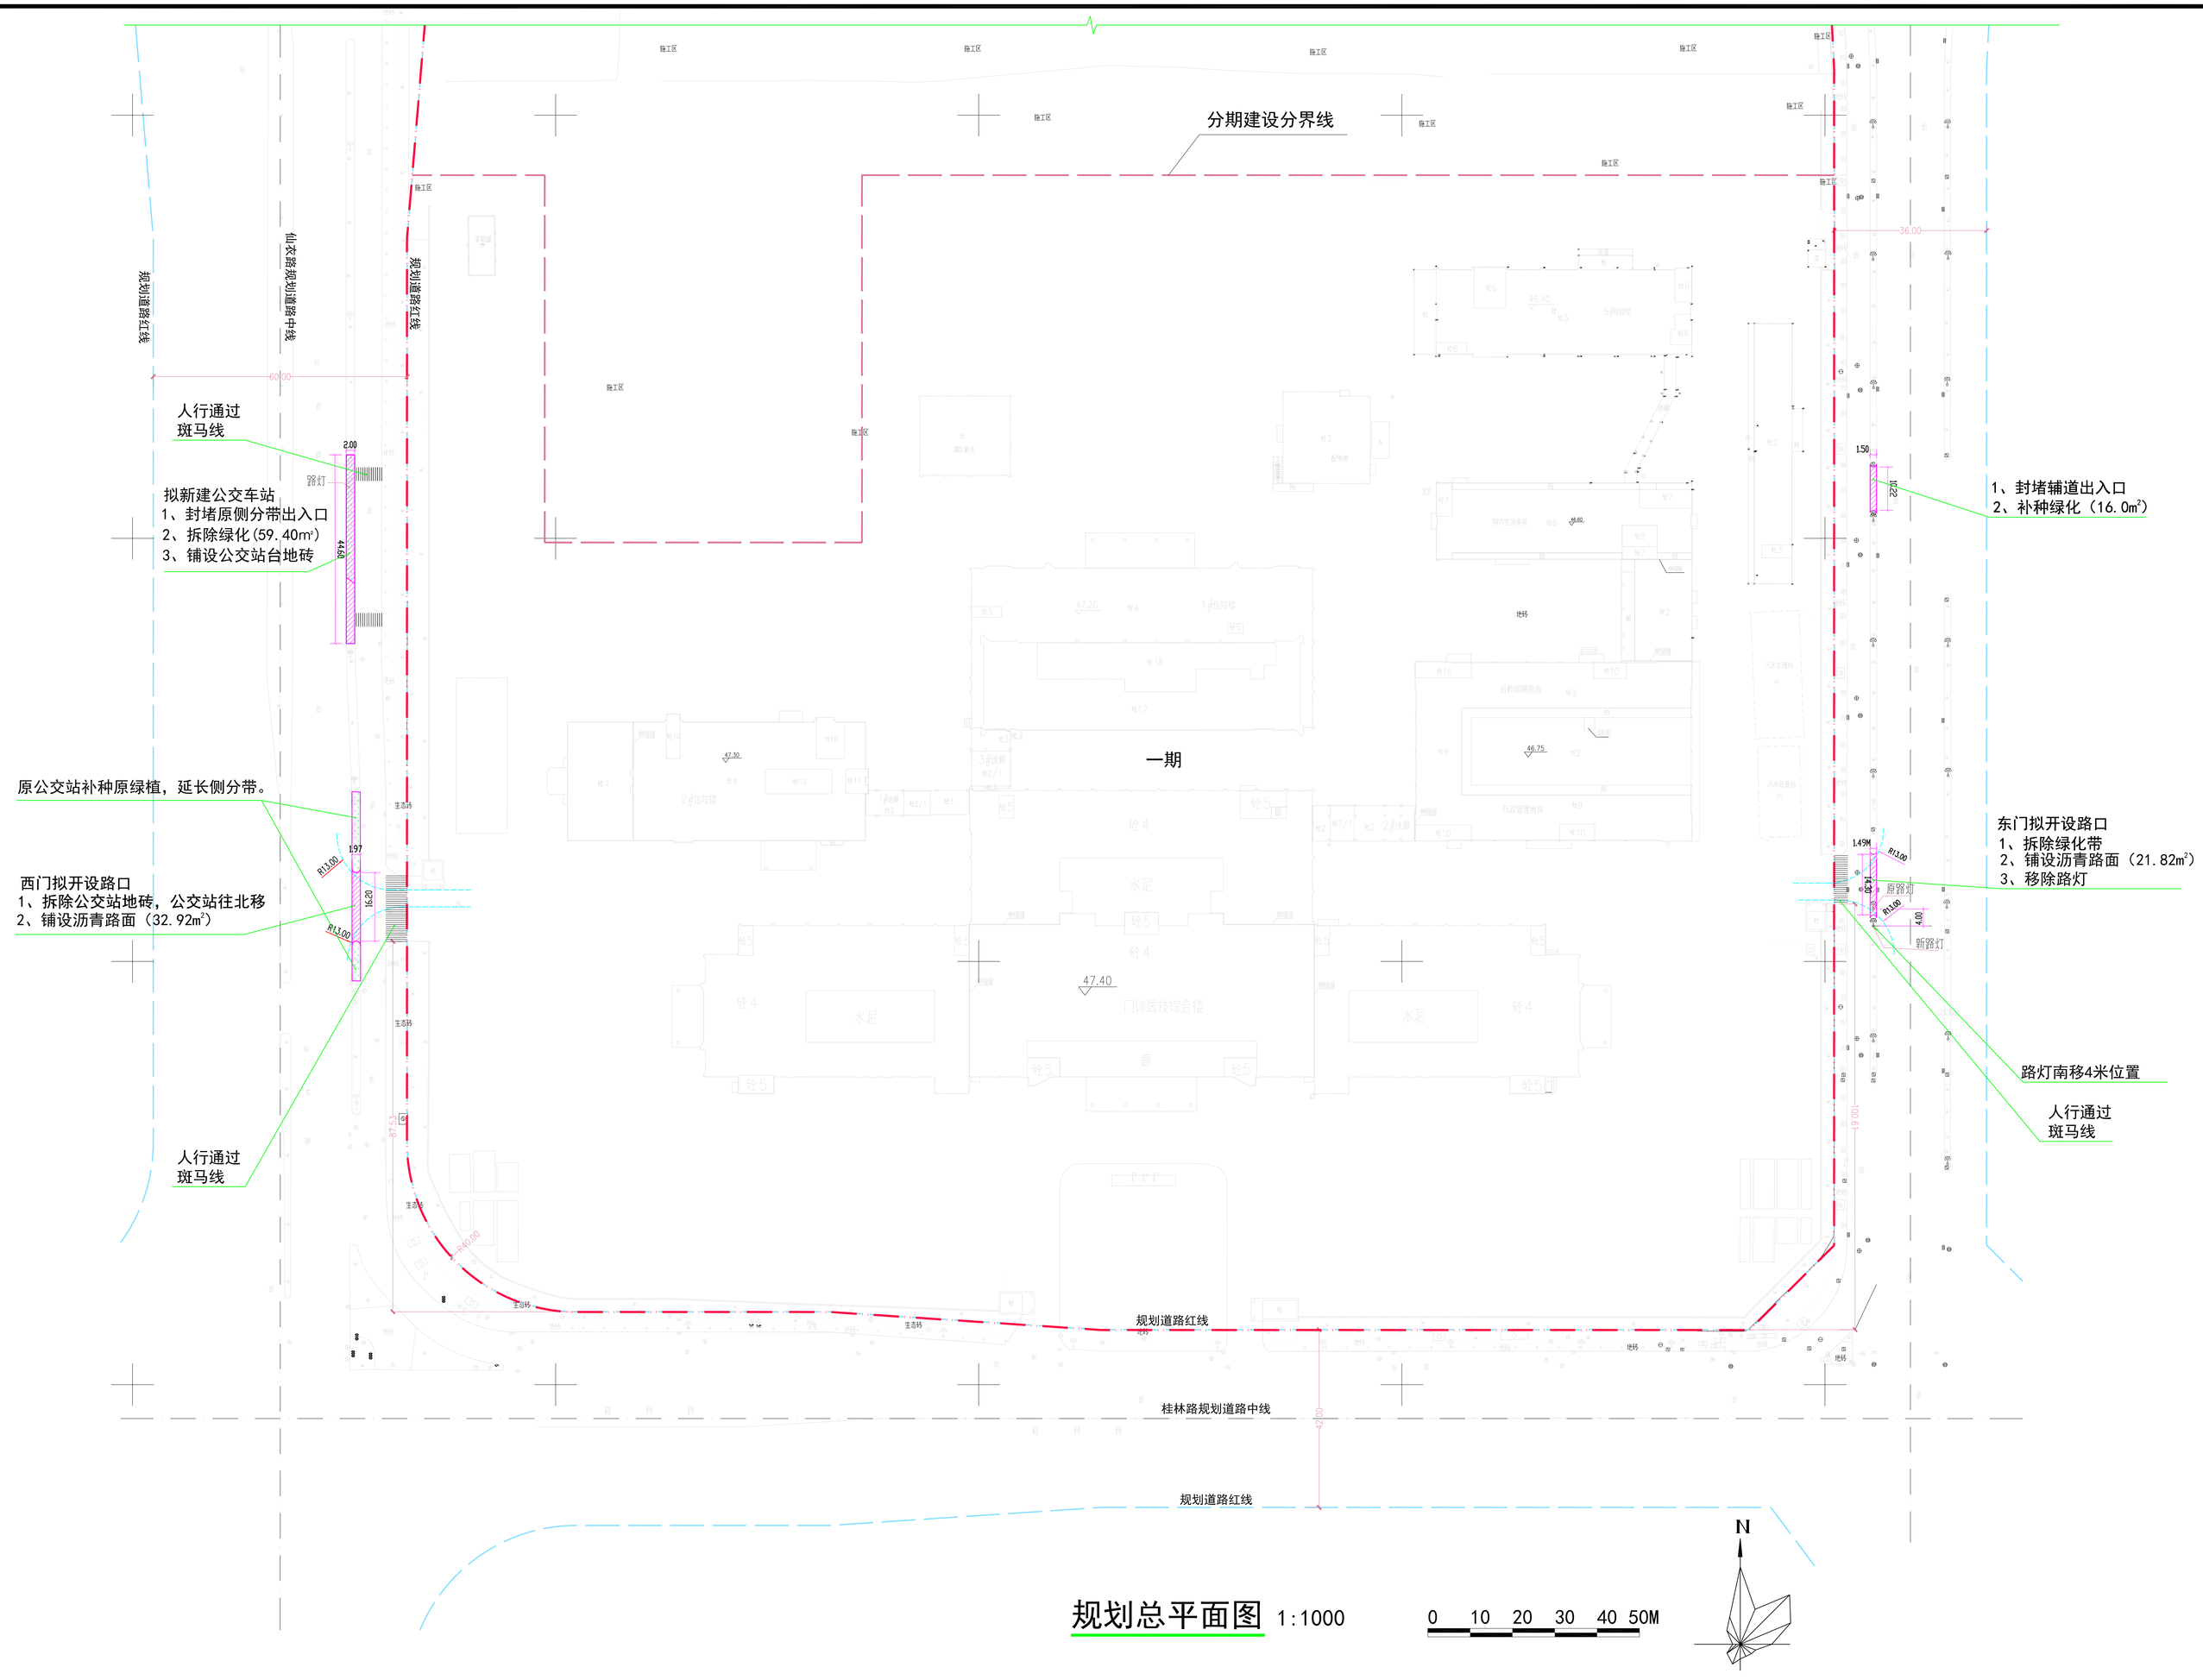

规划总平面图 1:1000

0 10 20 30 40 50M

设计注册章

执业注册章 （签名）

设计出图专用章

勘察设计专用章

广西华蓝
工程管理有限公司
Guangxi Hualan
Engineering Management Co.,Ltd
工程设计证书：甲级 A145017117

专业负责人	赵励
设计	谭诺
制图	谭诺
校核	赵励
审核	刘玉婵
审定	

建设单位
贵港市东晖医院有限公司

项目名称
贵港东晖医院项目（一期）

子项名称
总平

图名
规划总平面图

设计号	HL14015
设计阶段	方案
专业	市政
比例	1:1000
日期	2026.02
版本号	A
图号	JZZ-001