



## 主要经济技术指标表

|        |                      |
|--------|----------------------|
| 项目名称   | 蒙晓斌、黄赞芳民房建筑规划许可平面图   |
| 建设地址   | 贵港市三合村龙岗新村东面         |
| 建筑占地面积 | 104.00m <sup>2</sup> |
| 建筑层数   | 四层半                  |
| 总建筑面积  | 510.00m <sup>2</sup> |
| 阳台     | 北面外伸封闭阳台1.50m        |
| 建筑结构   | 框架                   |

制图单位：贵港市恒港勘察测绘有限公司

备注：

- 1、封闭式阳台按其水平投影面积计算全面积；
- 2、开放式阳台按其水平投影面积的1/2计算面积；
- 3、层高不足2.2米的部分按其水平投影面积的1/2计算面积。

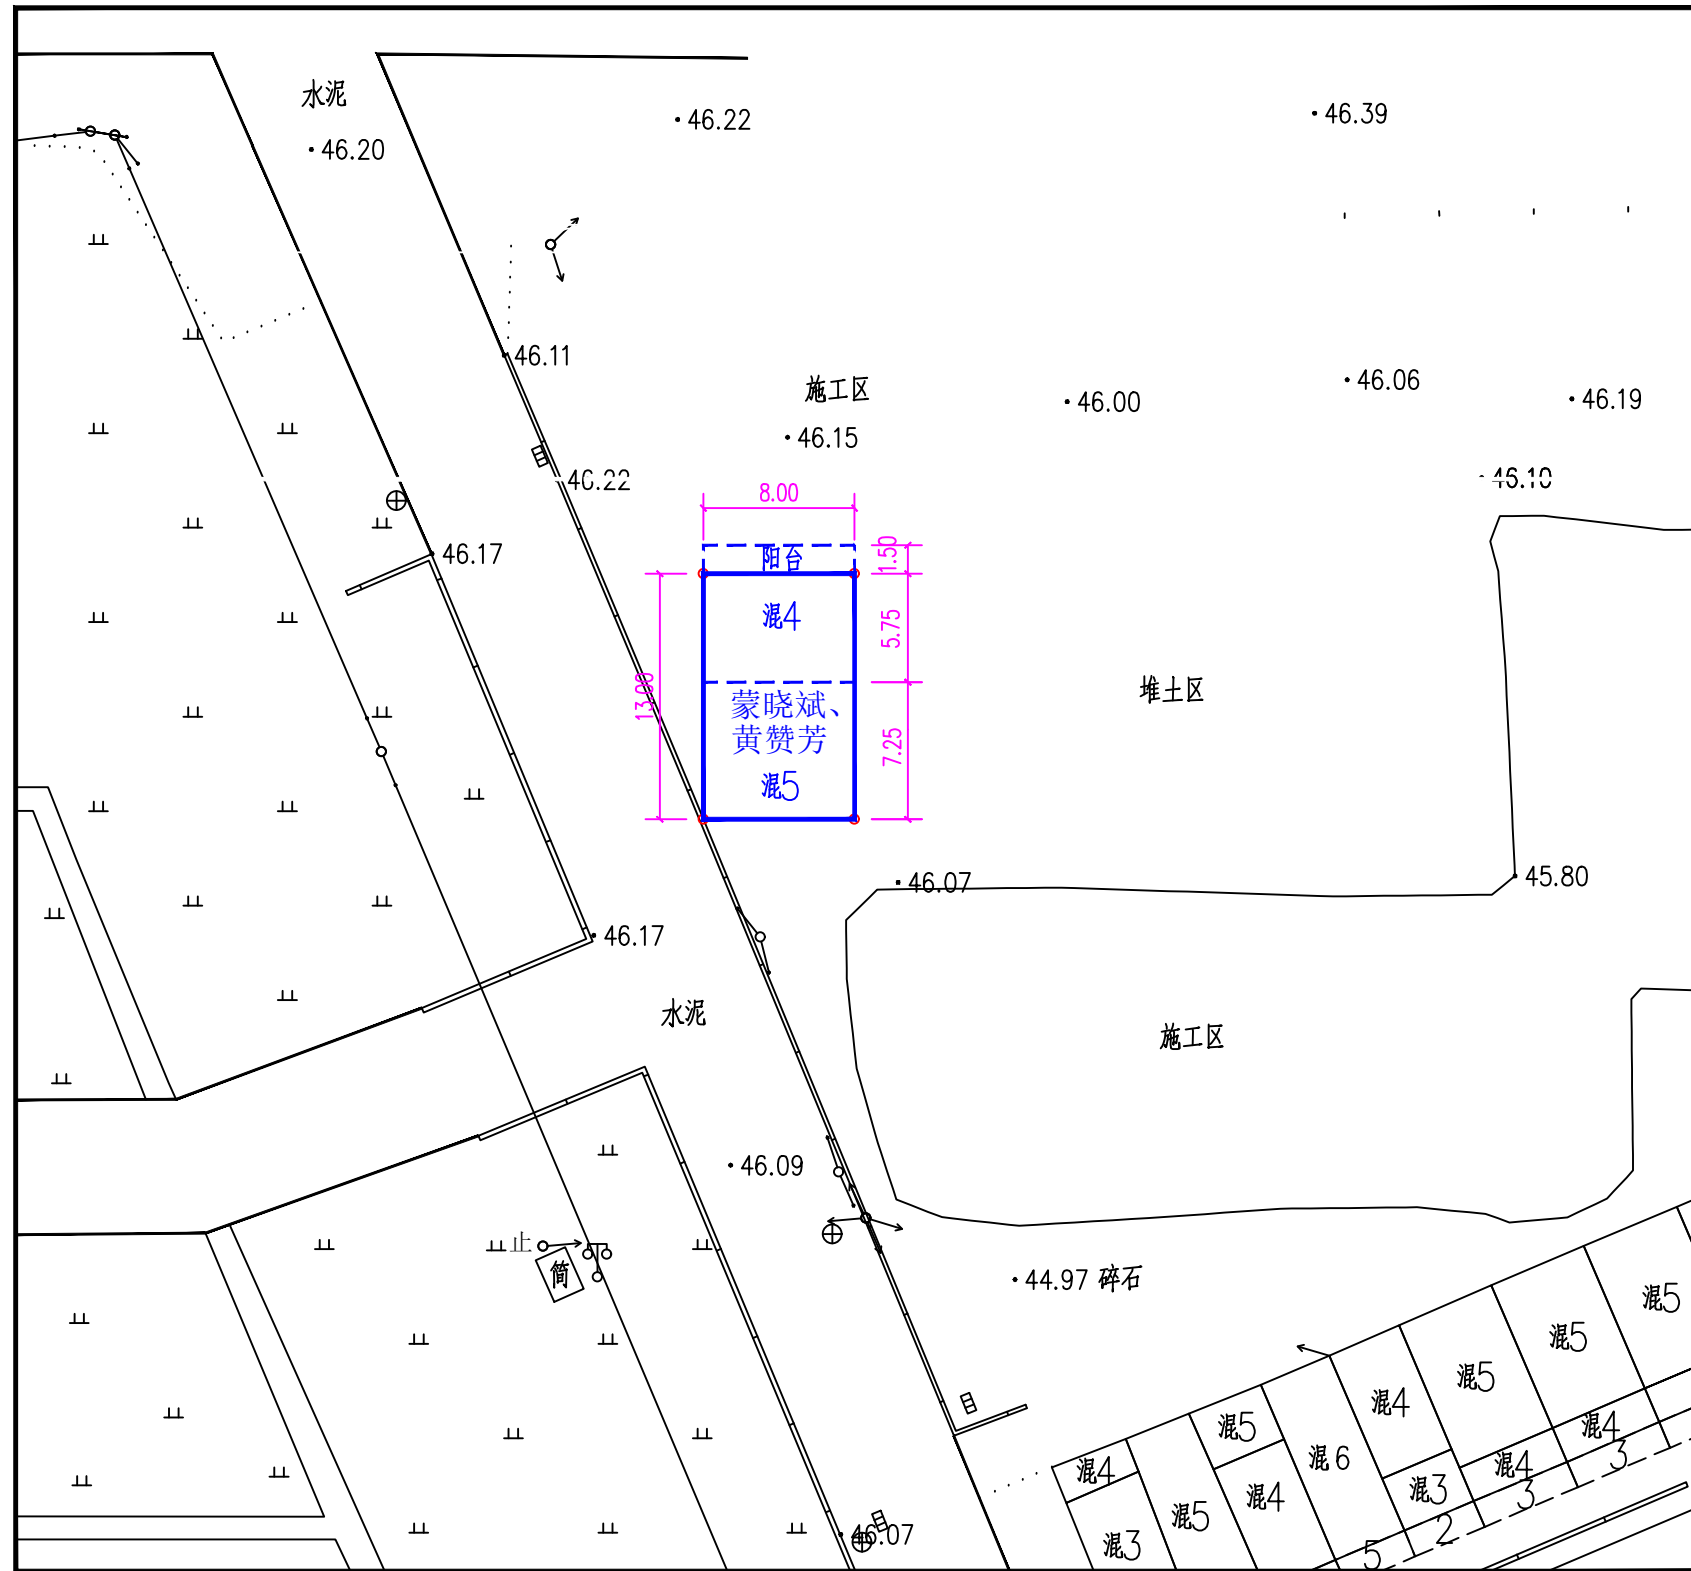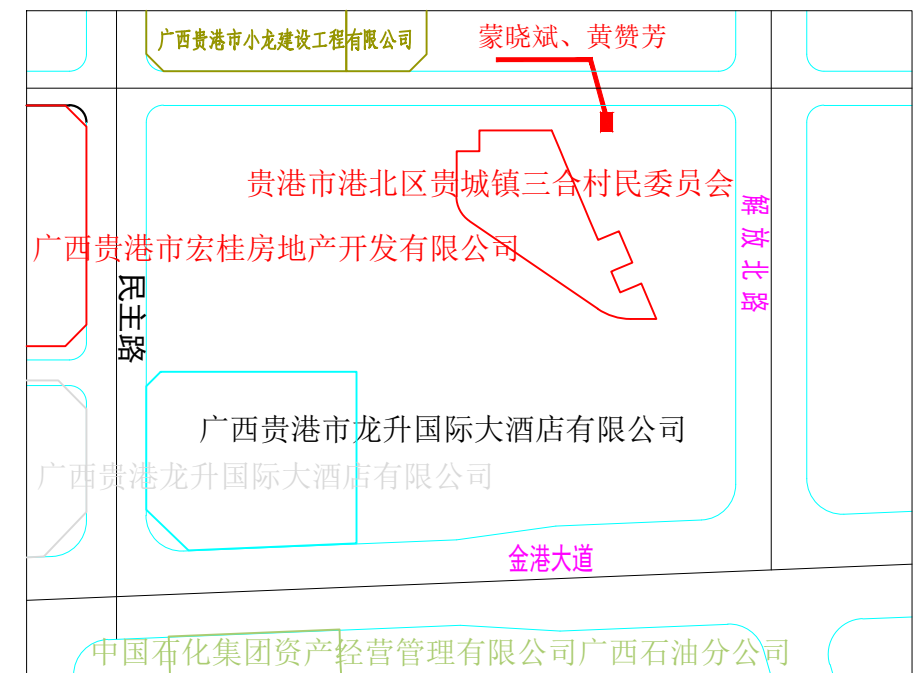

民房规划许可平面图 1:400

说明：此图房地产位置由蒙晓斌、黄赞芳实地指定，贵港市惠港自然测绘有限公司实地测量。