

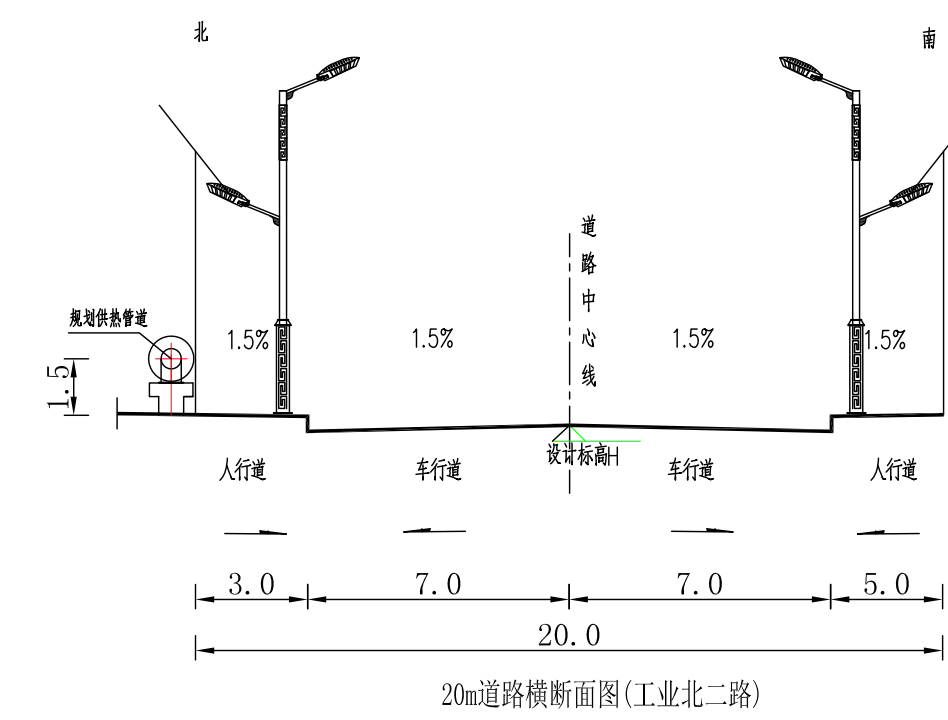
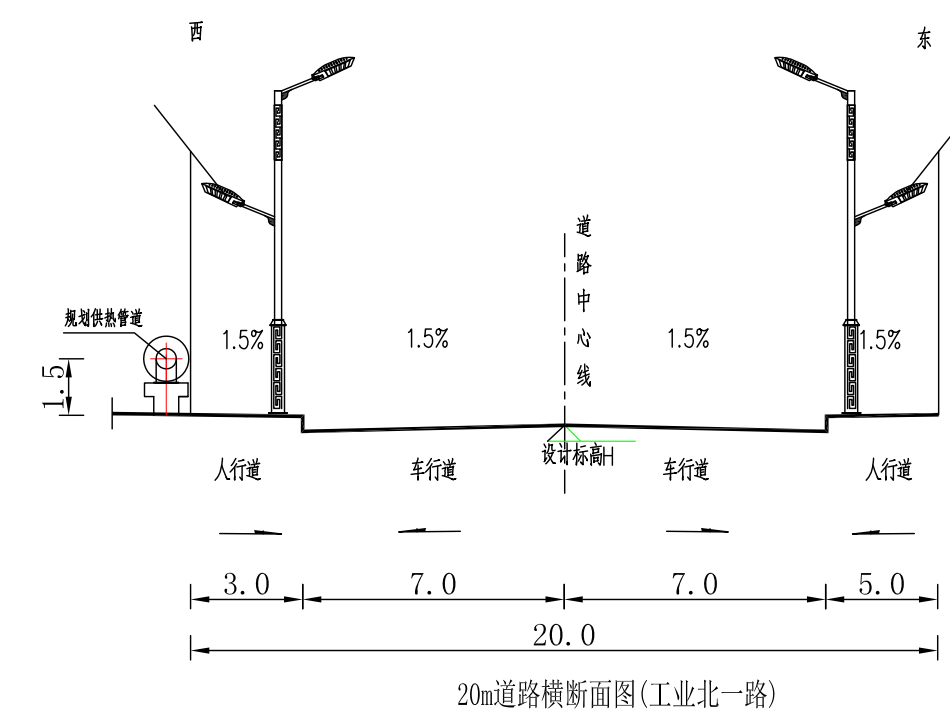
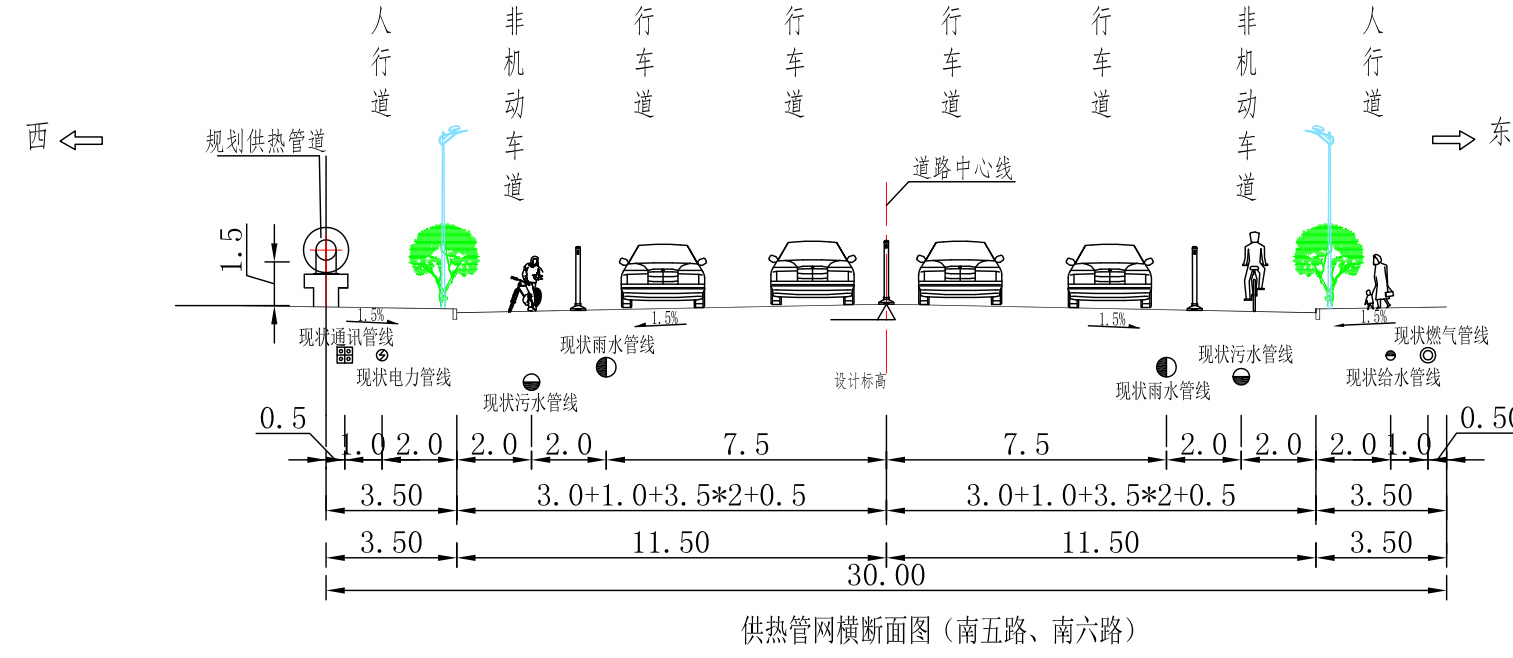
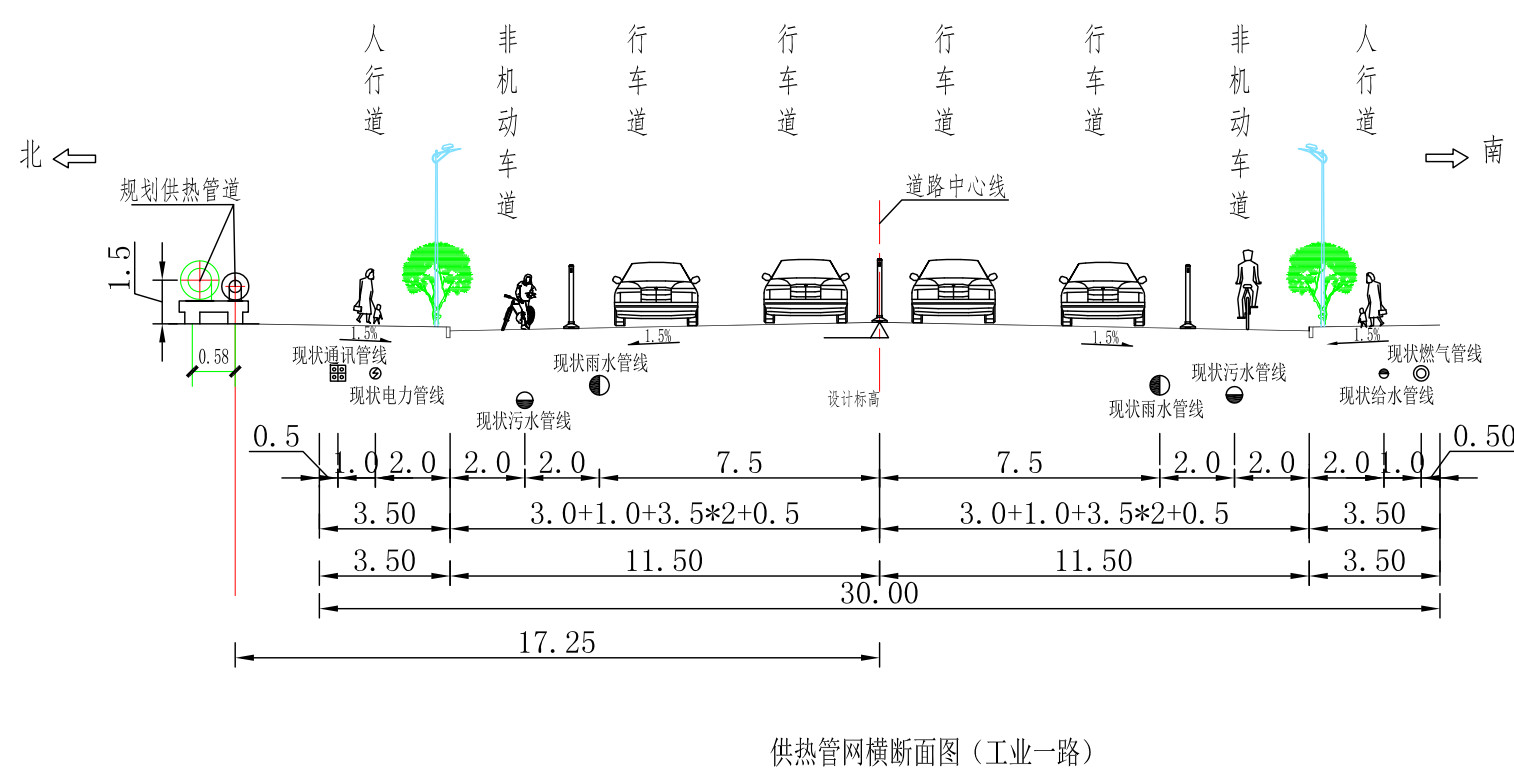
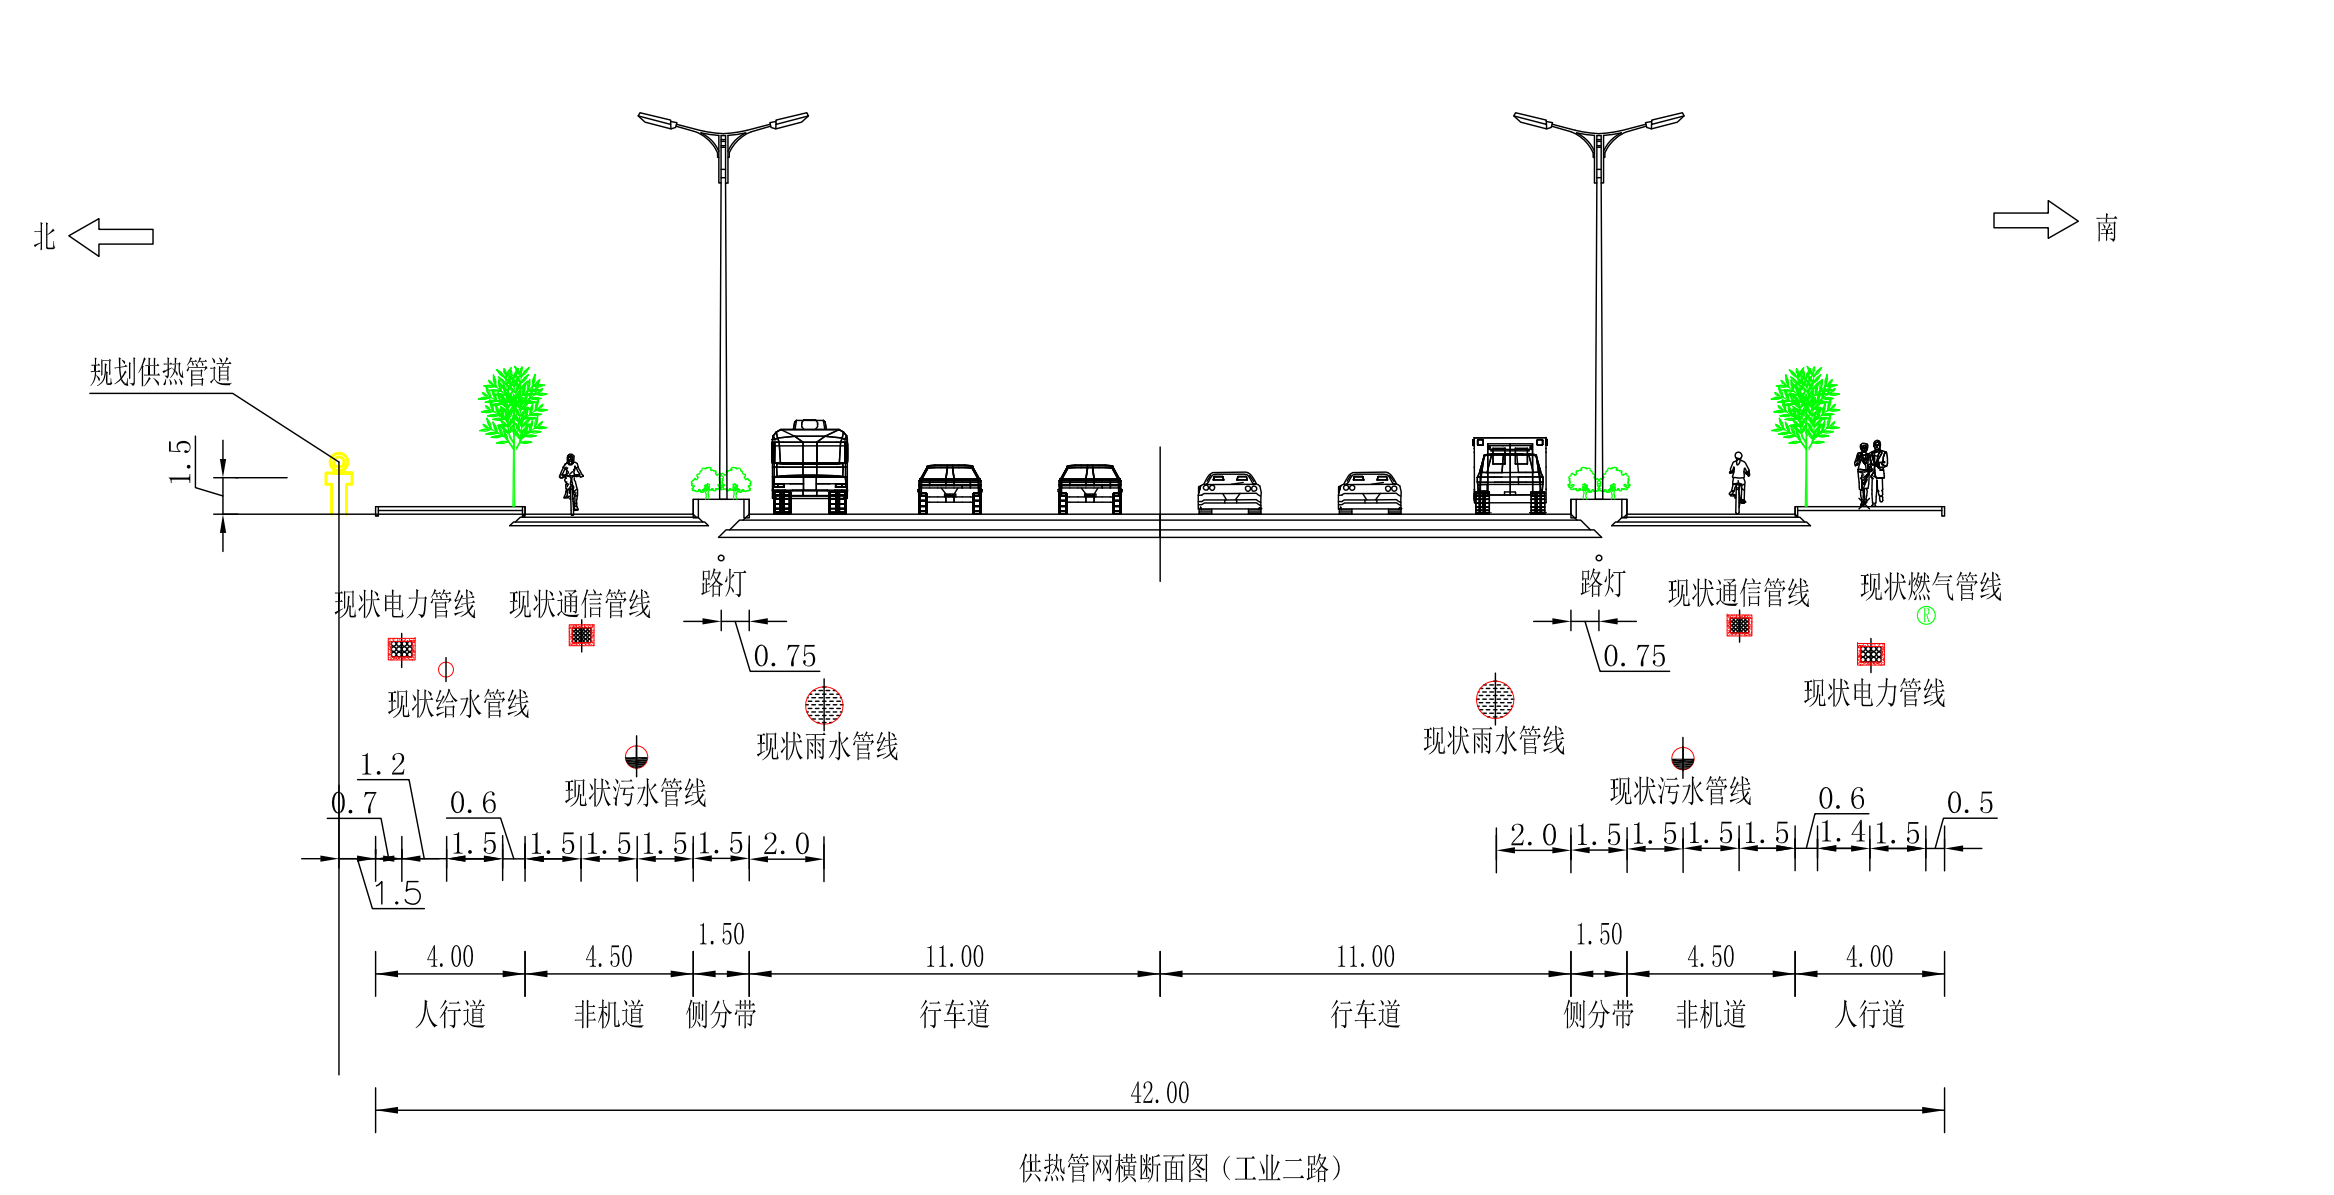
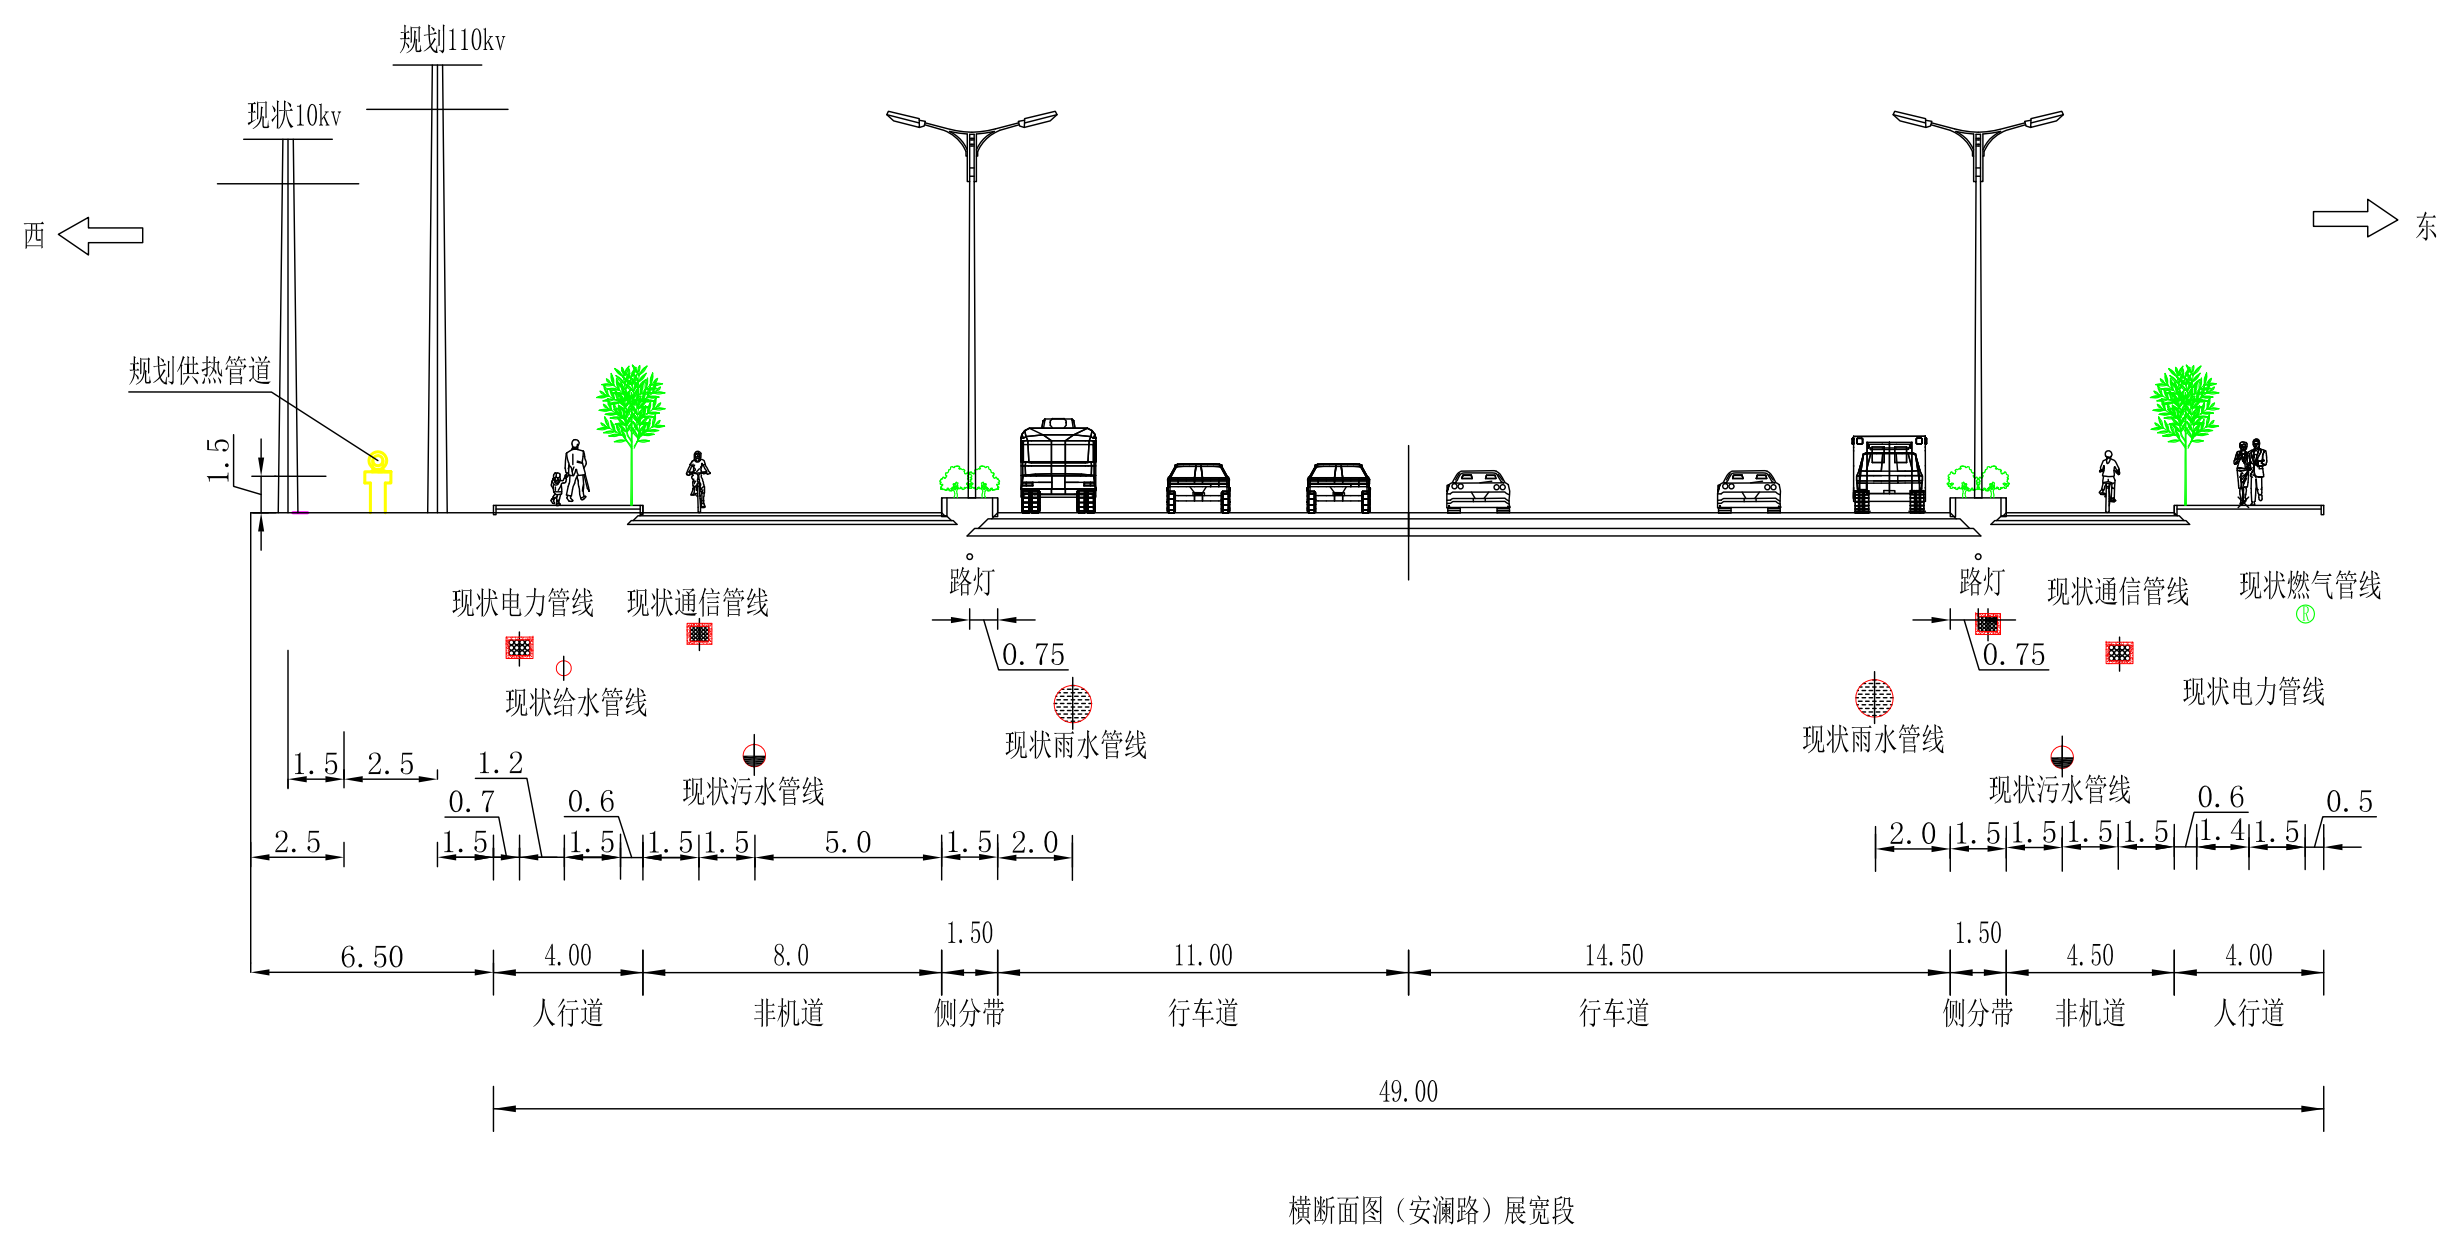
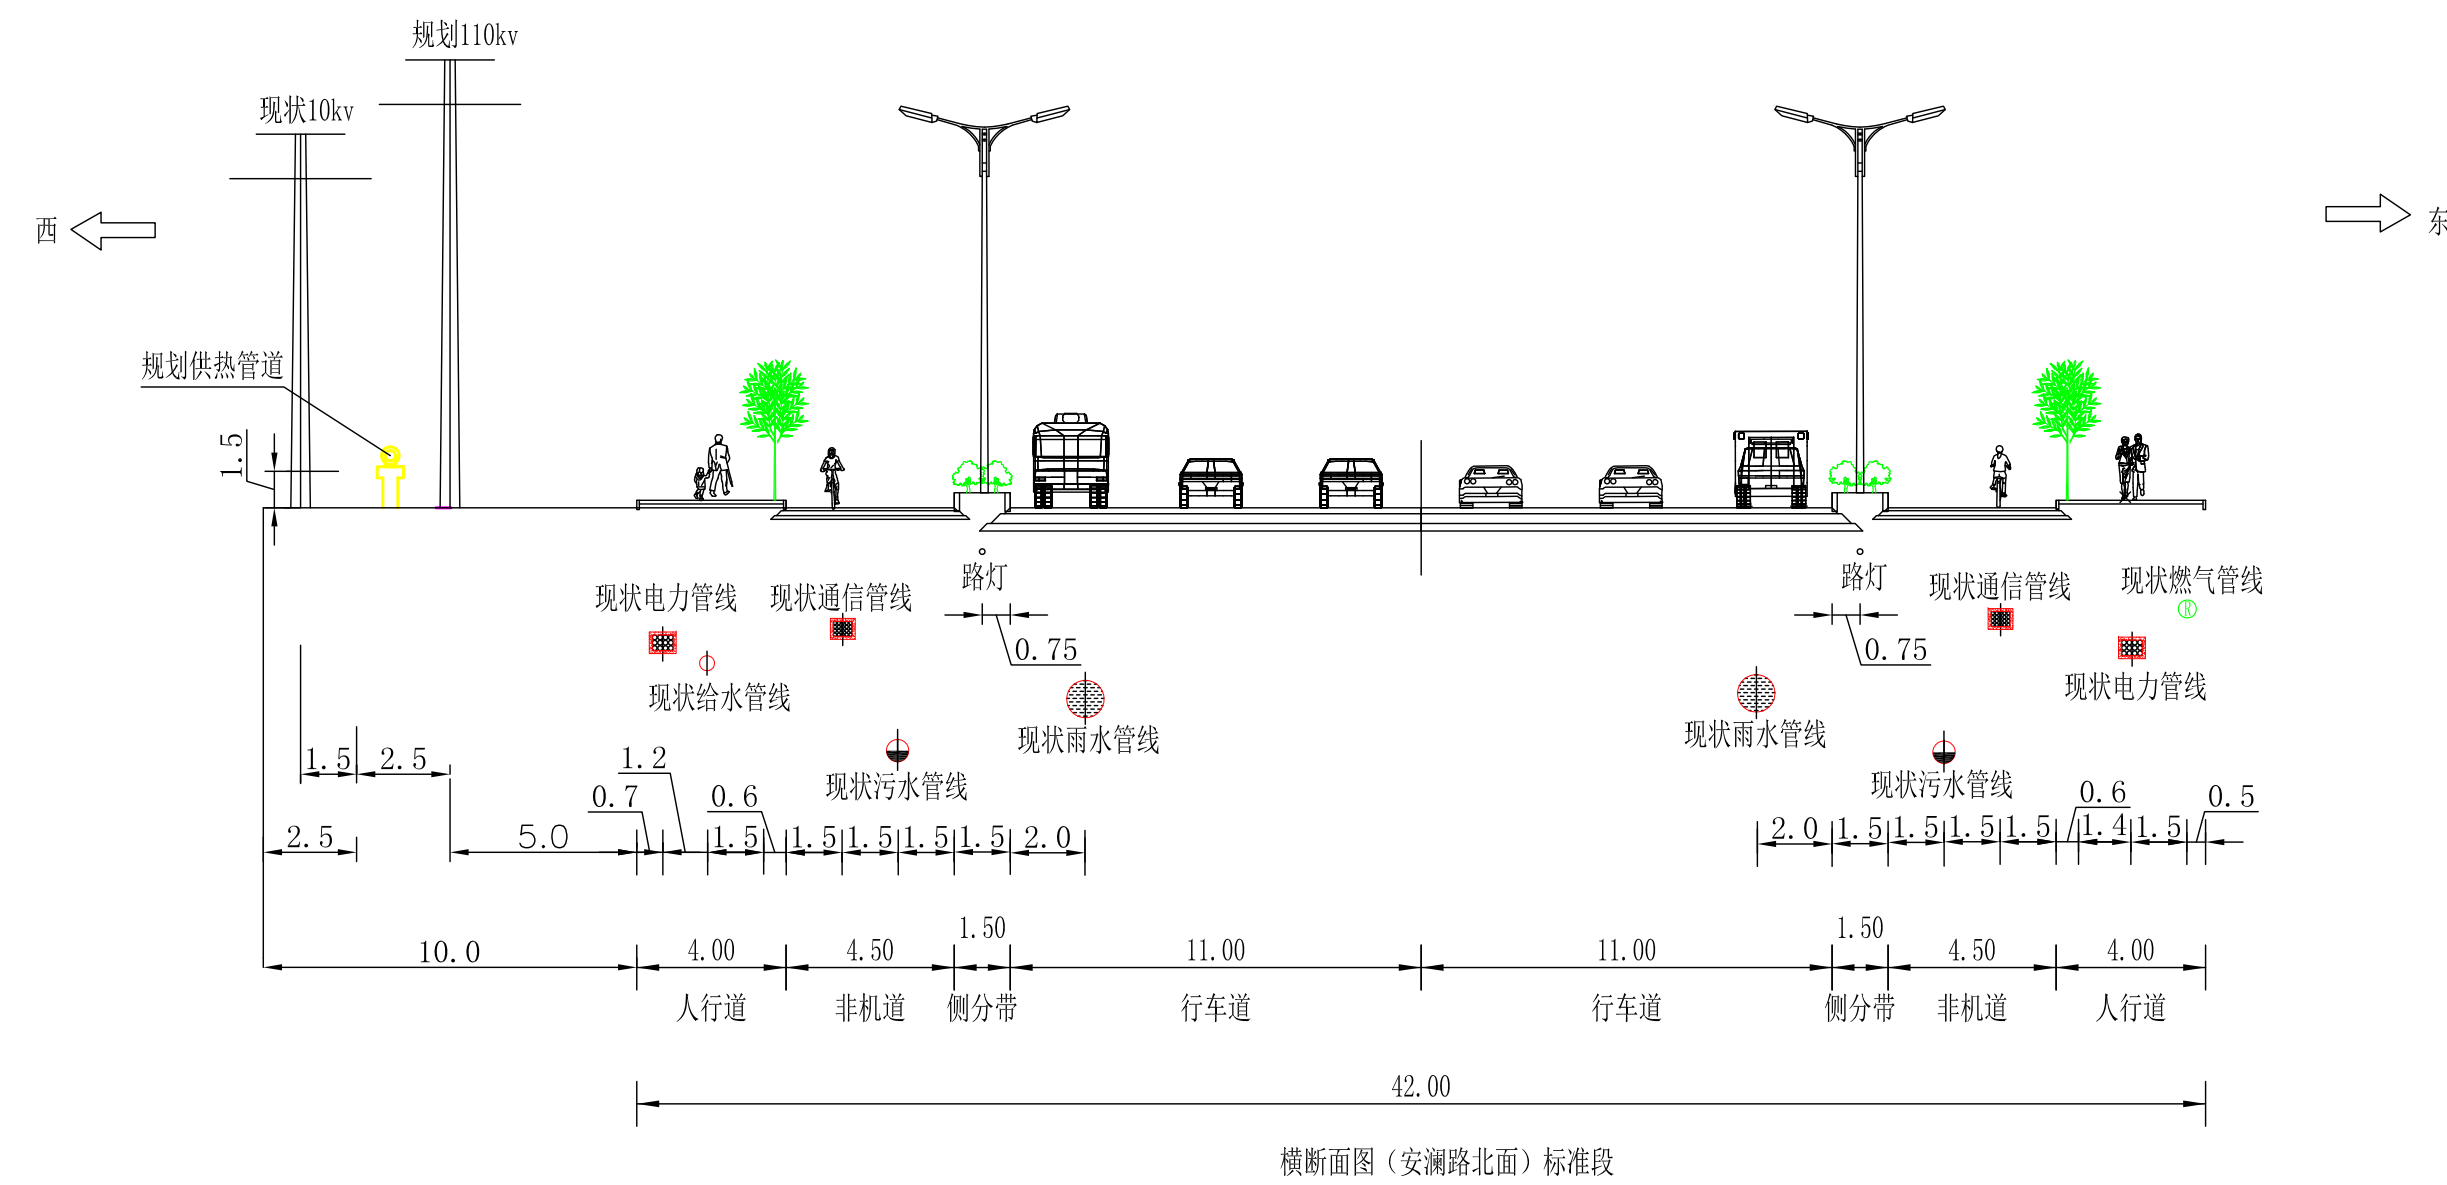


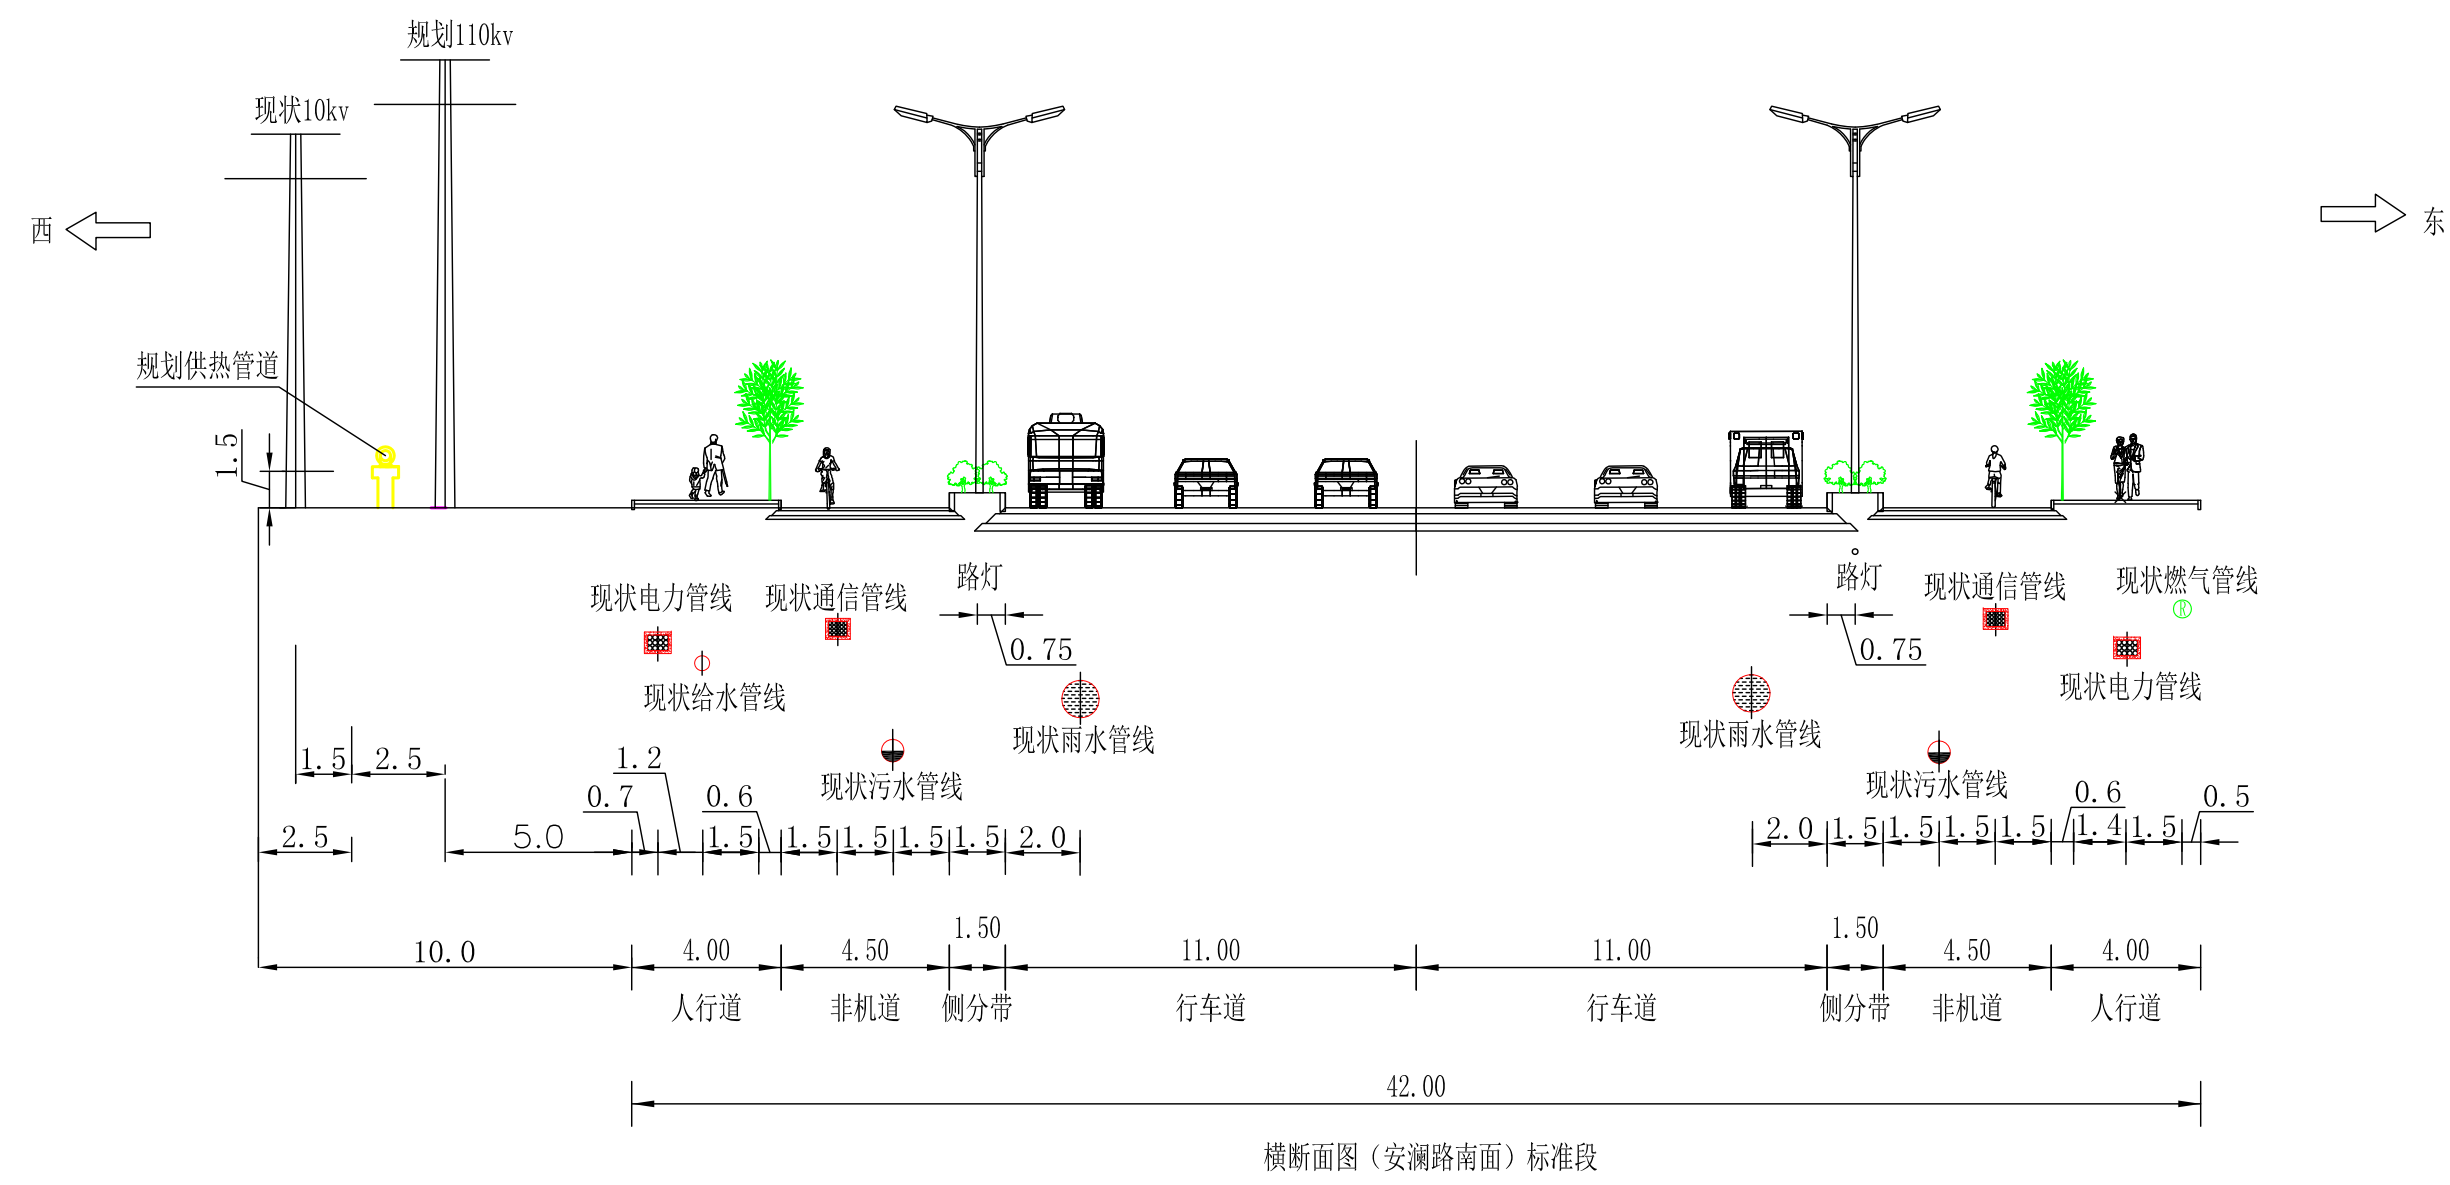


注：本图尺寸均以米计。


广西贵港江南工业园区控制性详细规划增加供热工程规划方案-供热管道横断面图

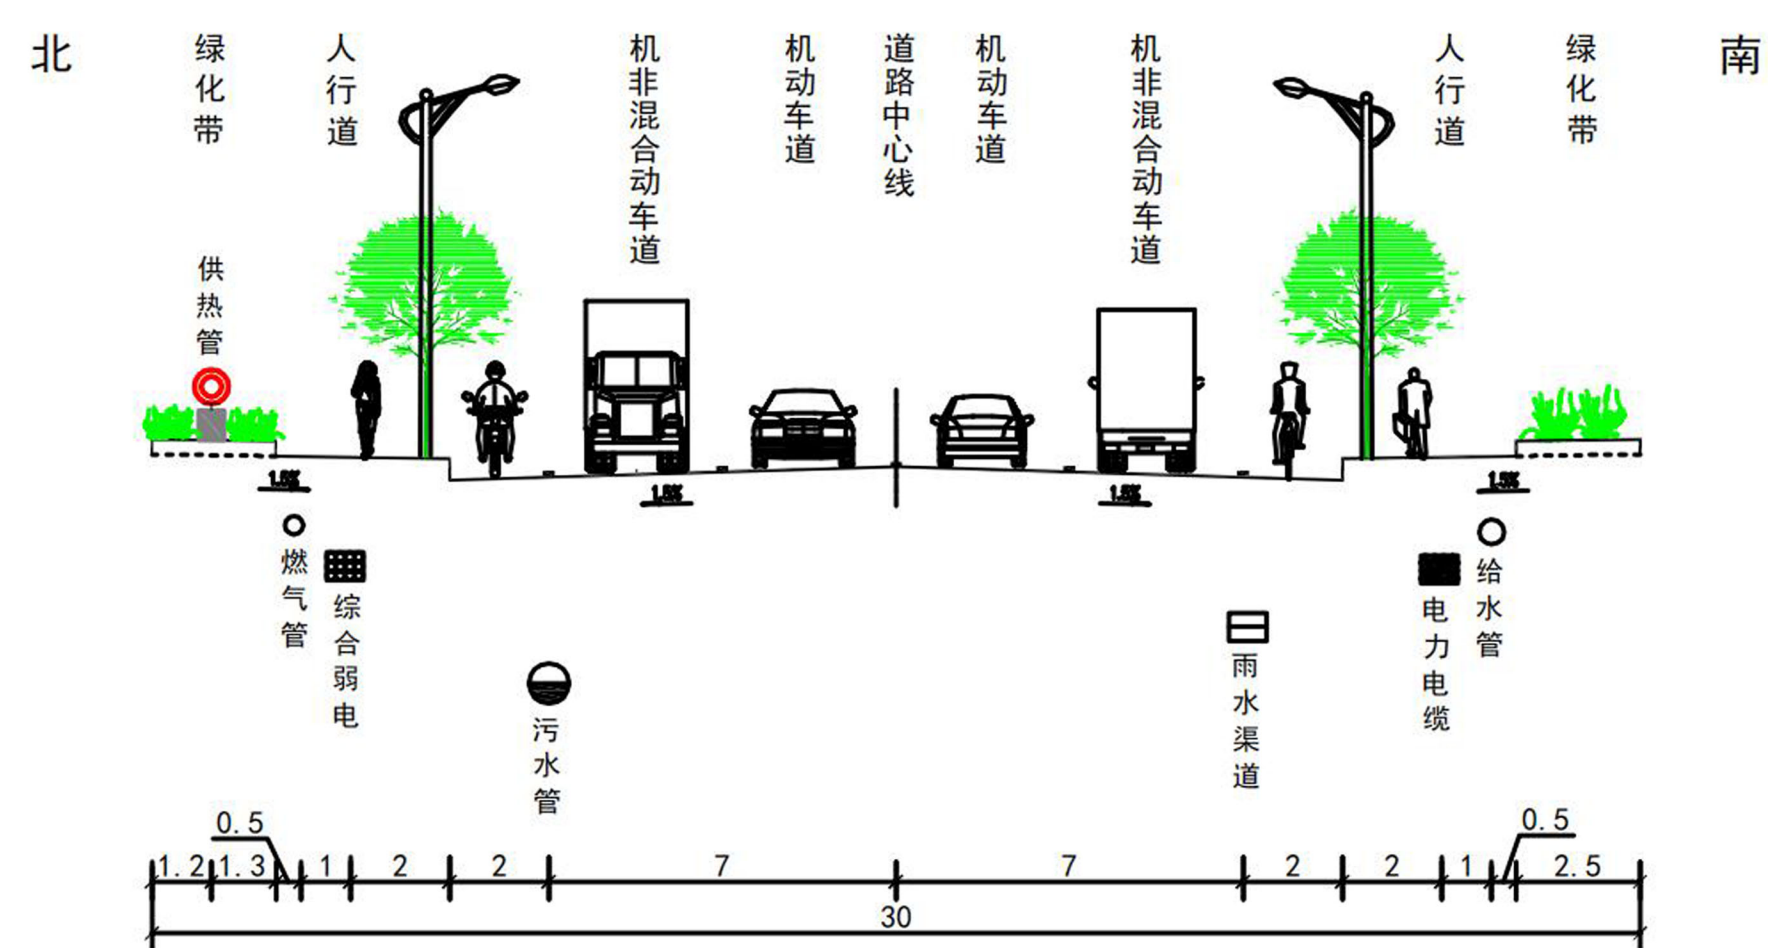


中区五路道路横断面供热管道布置方案

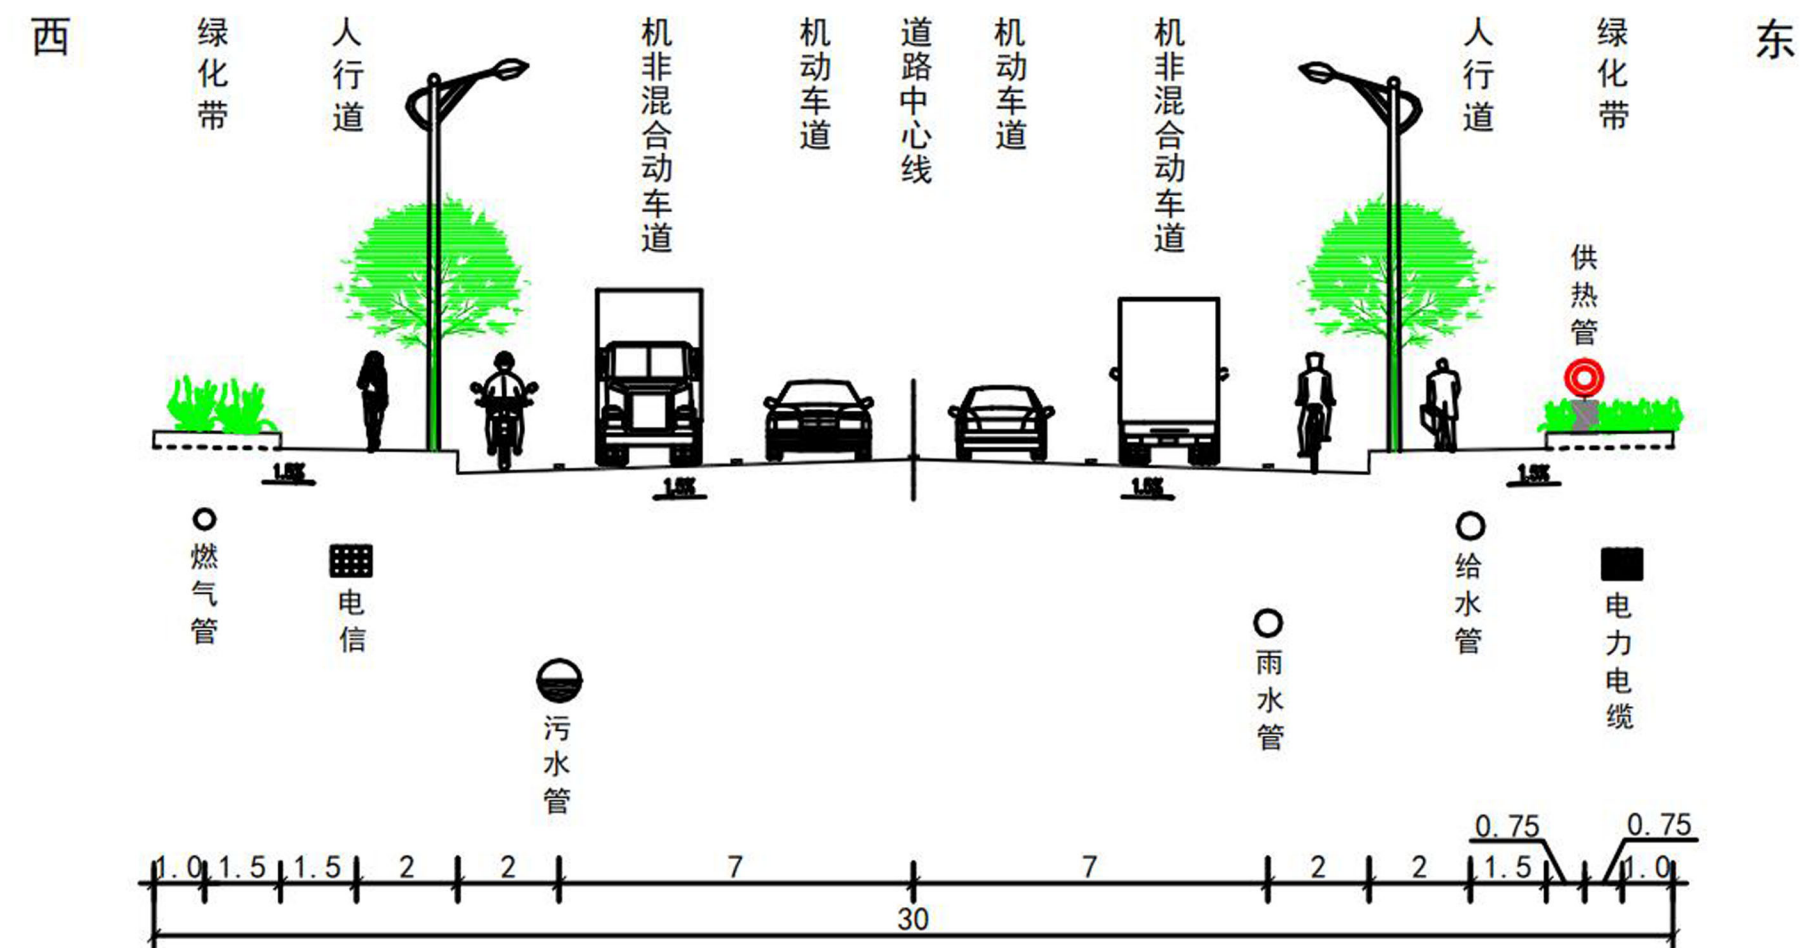


南三路道路横断面供热管道布置方案

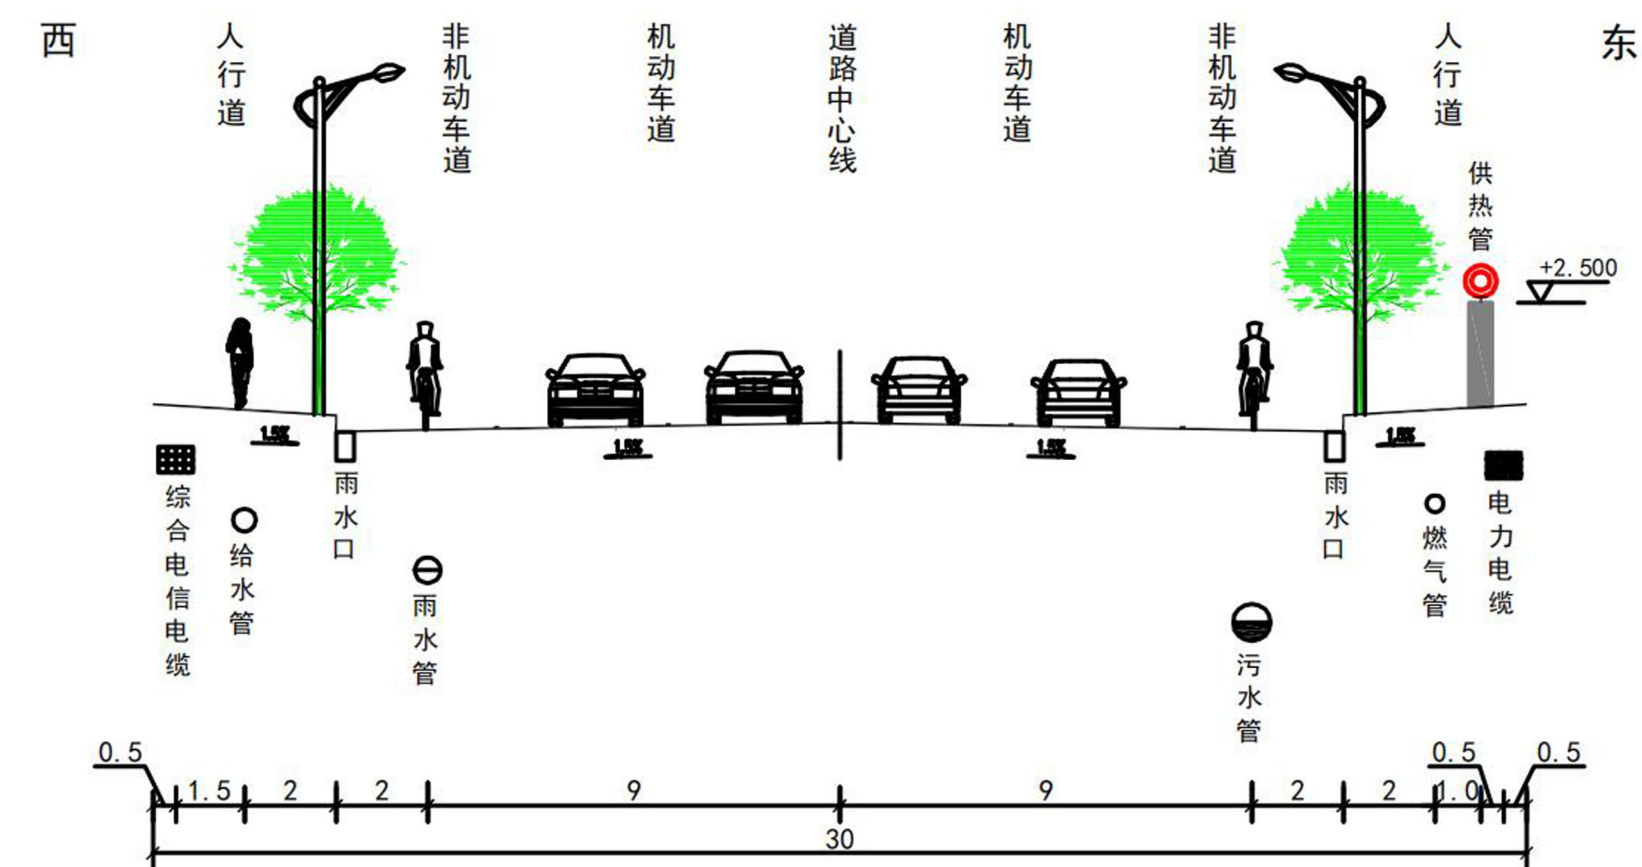


西区三路道路横断面供热管道布置方案

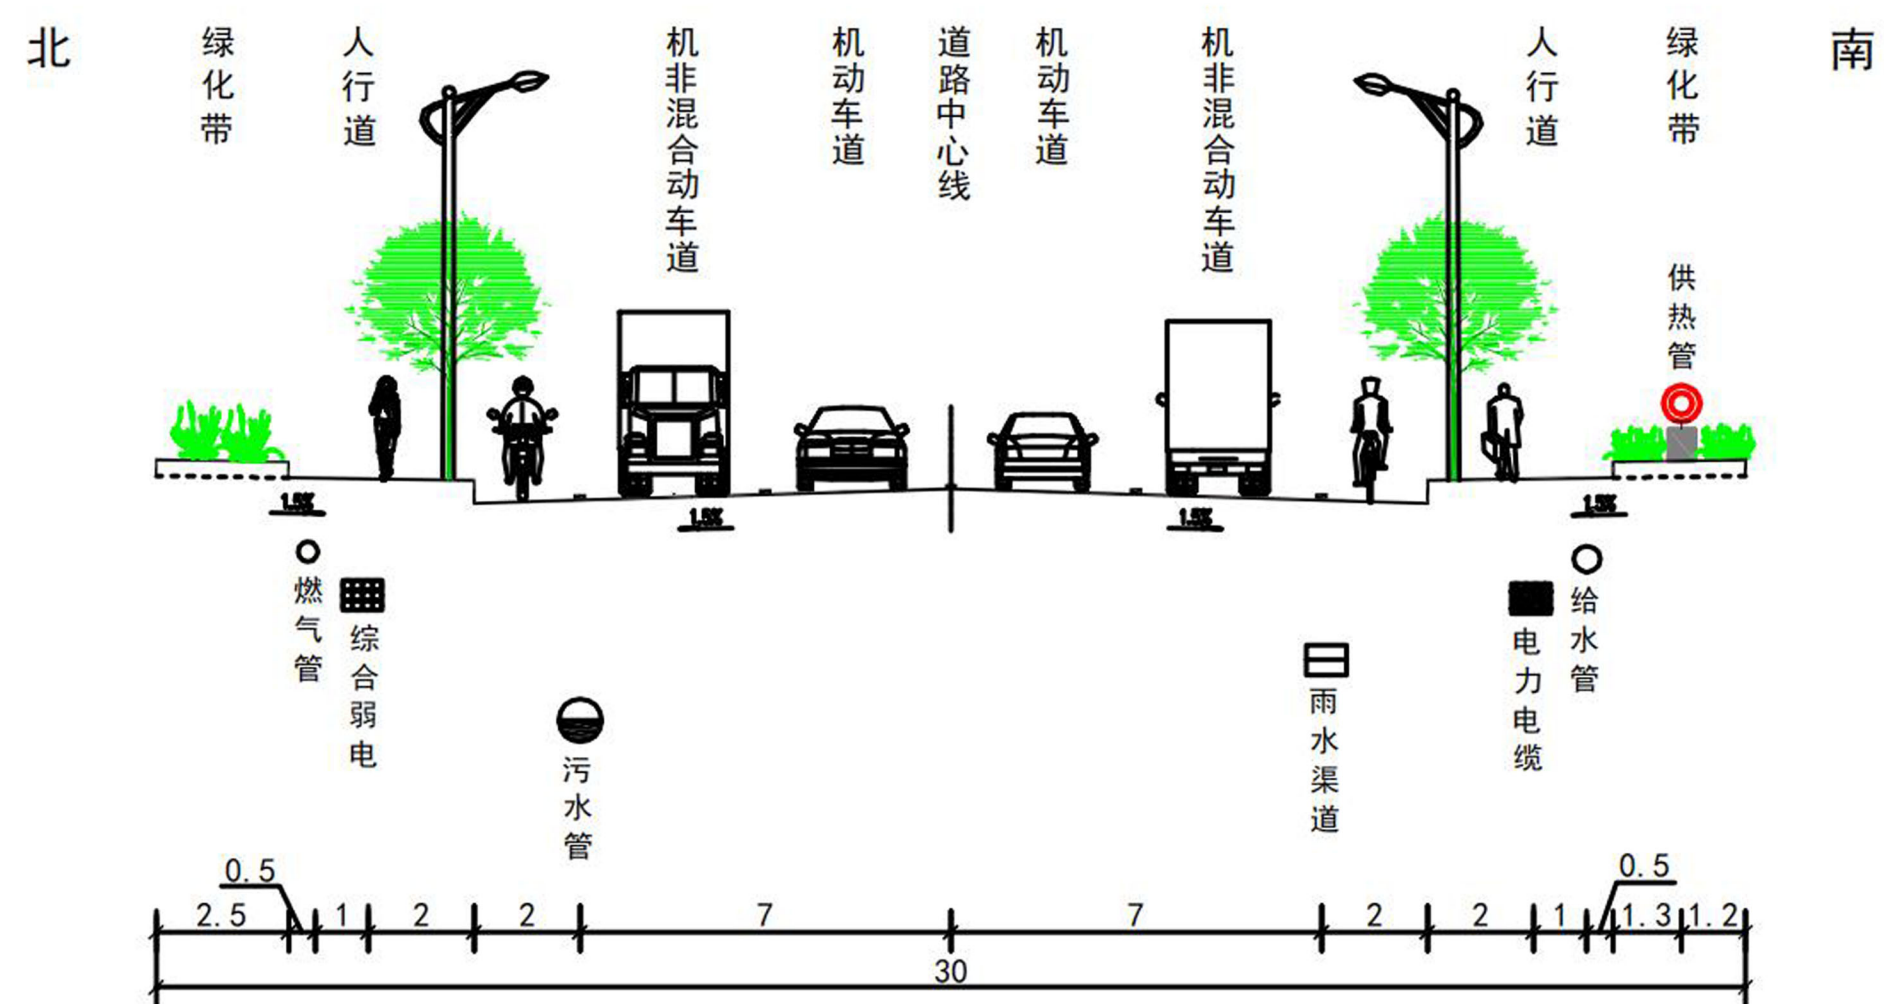

西区五路道路横断面供热管道布置方案

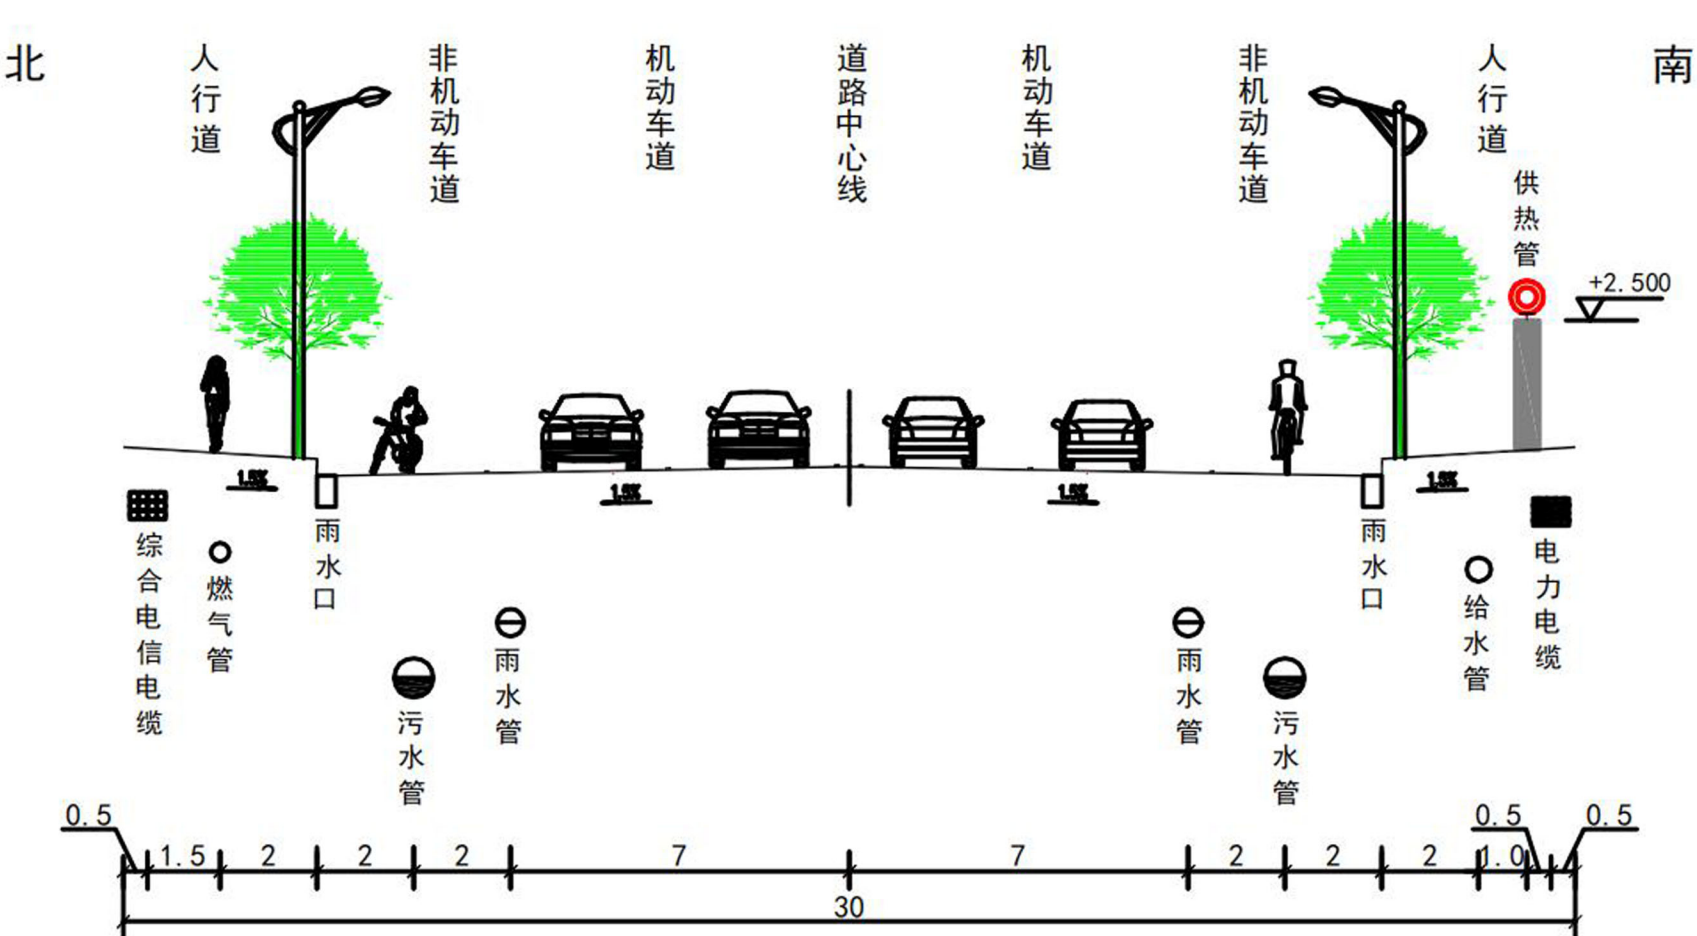

工业一路（南三路-城东大道段）道路横断面供热管道布置方案

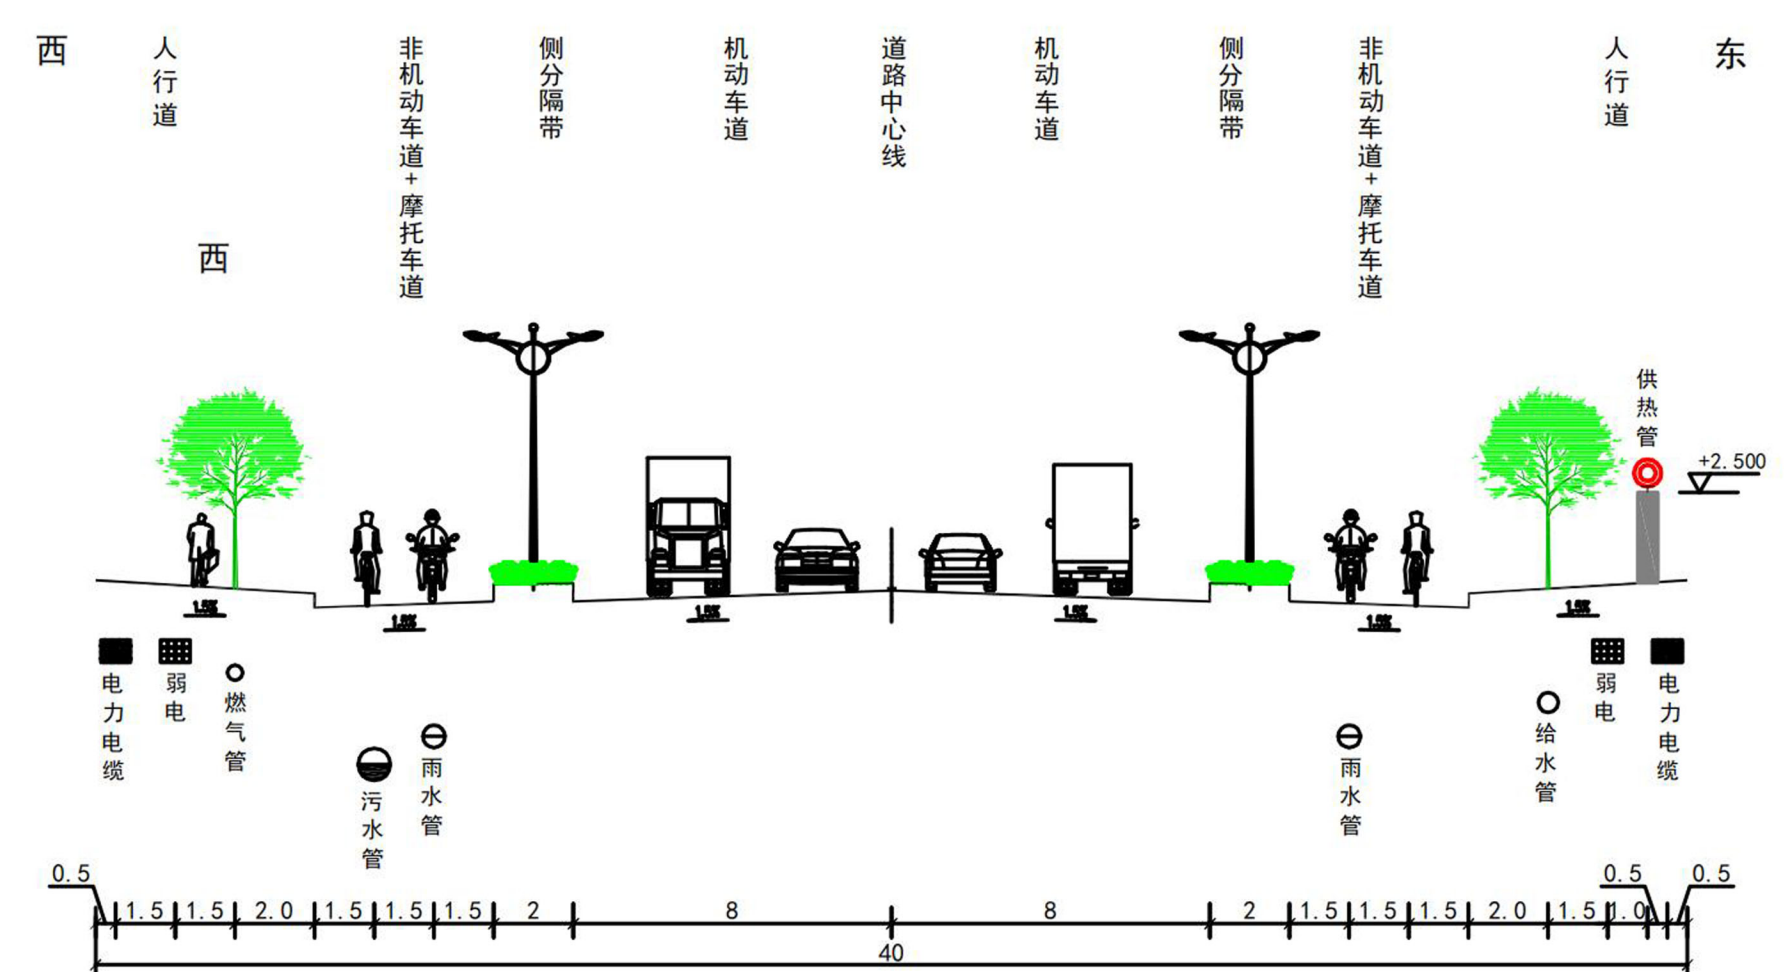

南二路（工业二路-江五路段）道路横断面供热管道布置方案

注：本图尺寸均以米计。

广西贵港江南工业园区控制性详细规划增加供热工程规划方案-供热管道横断面图