
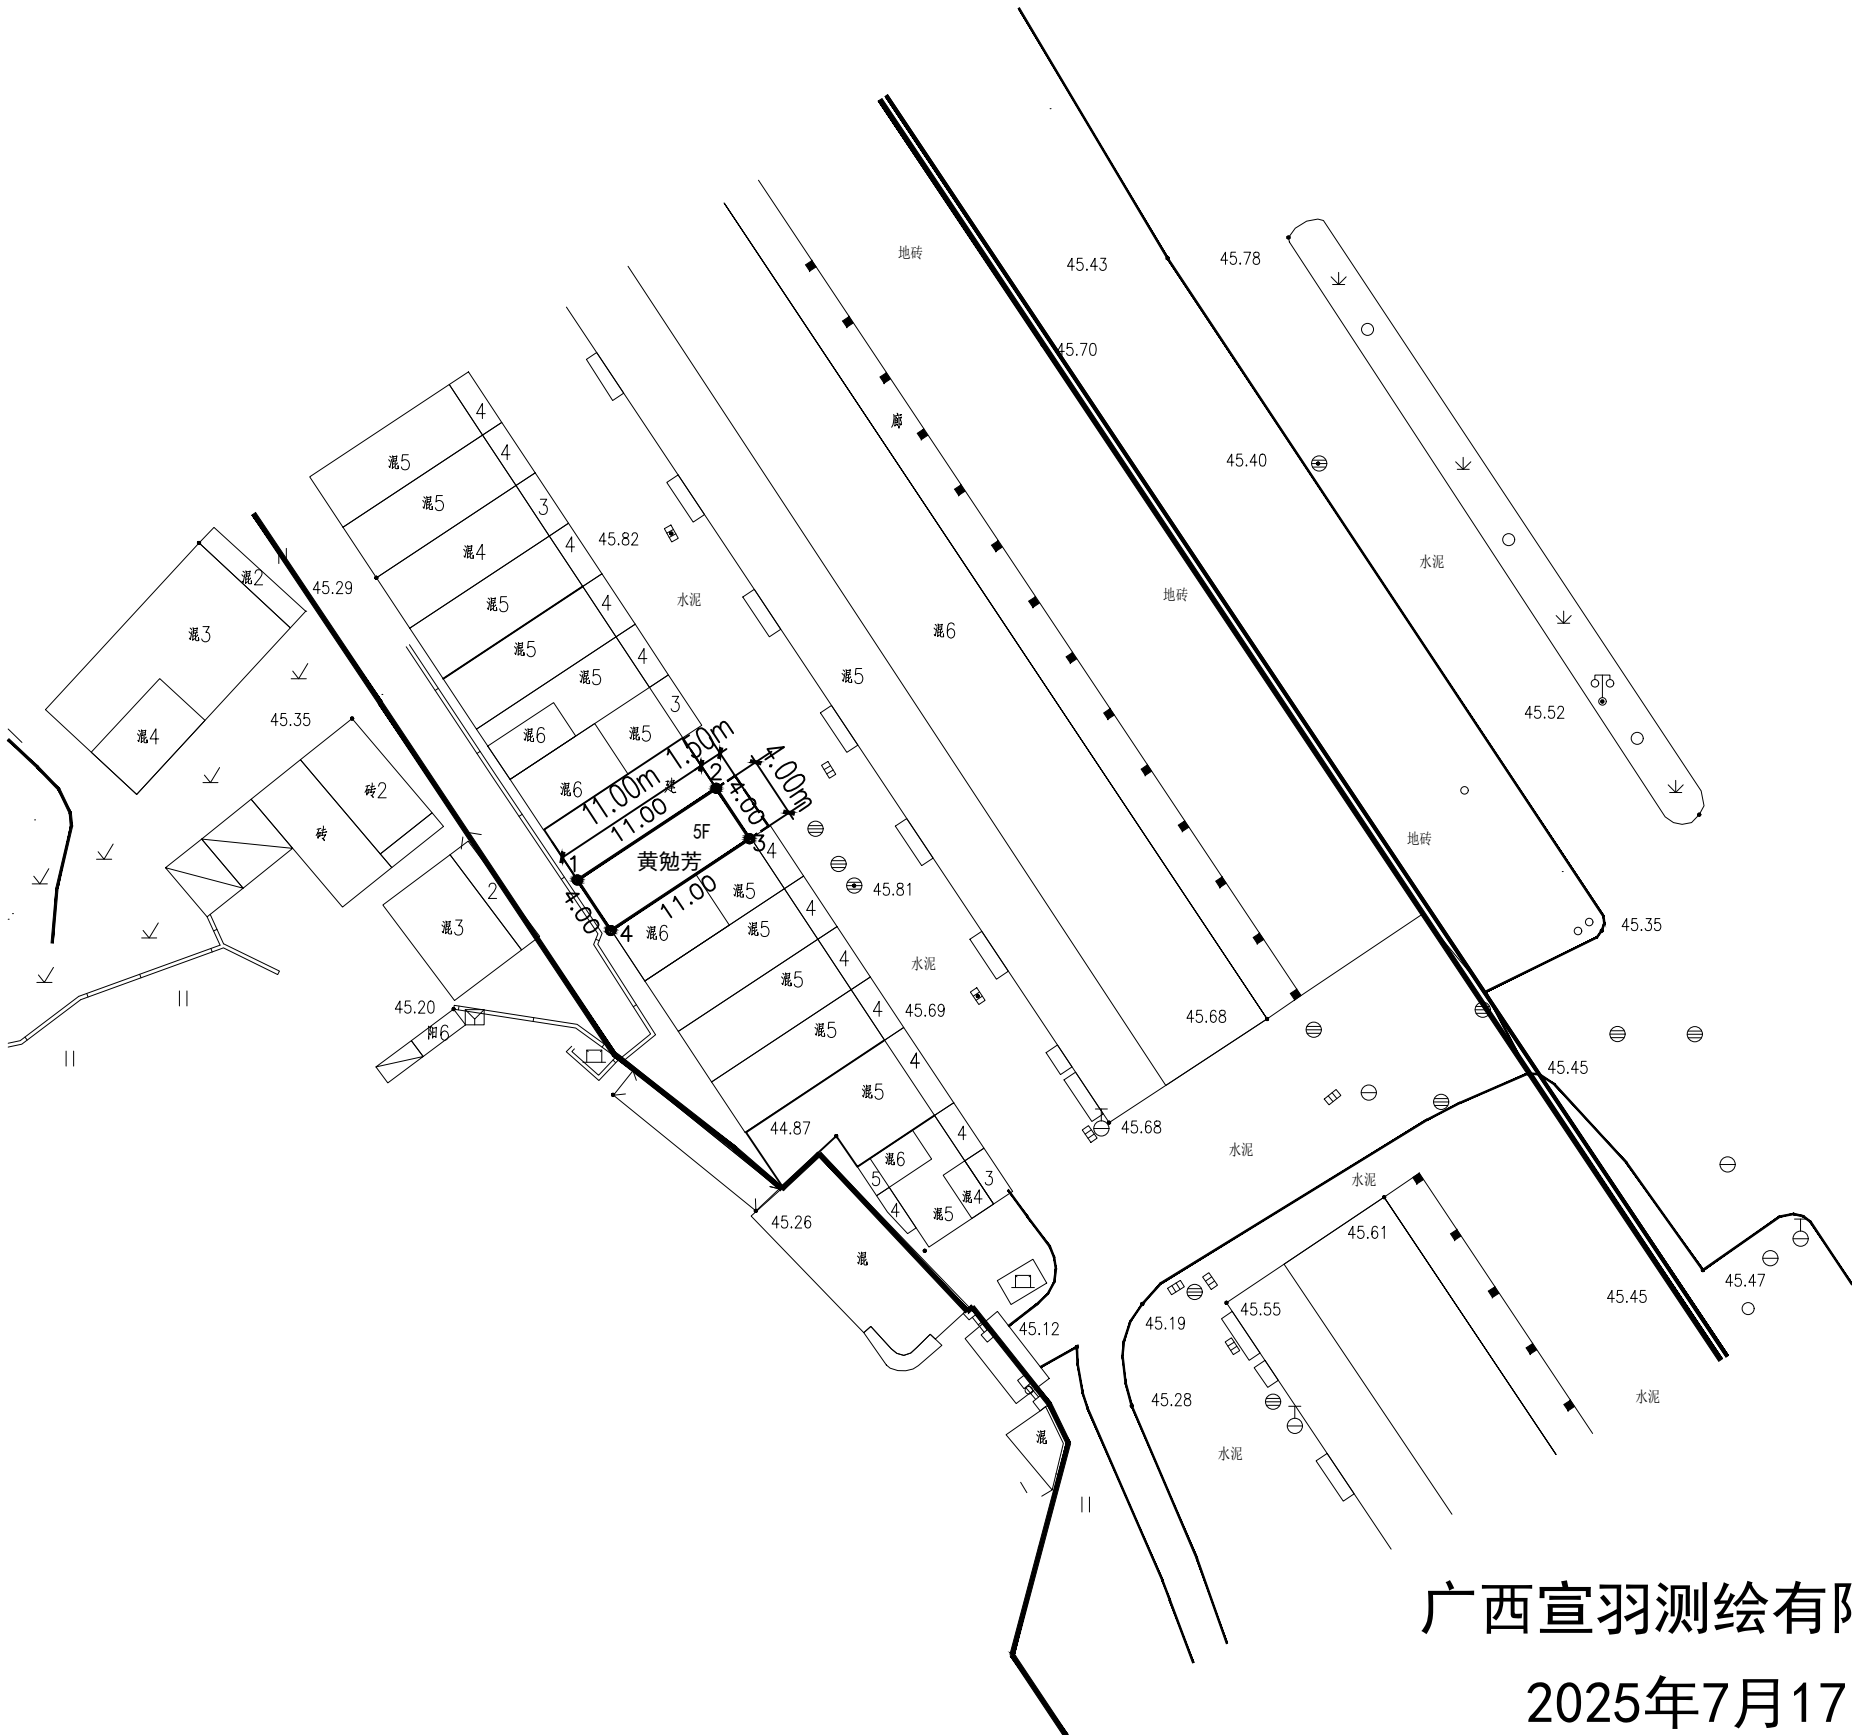


黄勉芳总平图

主要技术经济指标表

项目	单位	数量	备注
建筑占地面积	m²	44.00	
总建筑面积	m²	256.00	
总计容建筑面积	m²	256.00	
容积率		5.82	
建筑层数	层	5.0	
建筑总高度	m		
阳台进深及朝向	m	东面伸1.5	
用地性质：住宅用地			

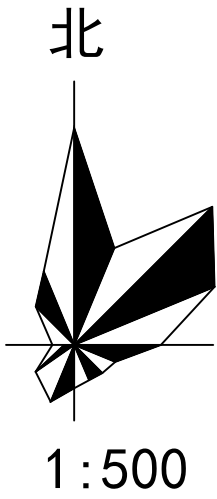

广西宣羽测绘有限公司
2025年7月17日