


主要经济技术指标表

|        |                |
|--------|----------------|
| 项目名称   | 黄少稳民房建筑规划许可平面图 |
| 建设地址   | 北环新村二村B8-6号    |
| 建筑占地面积 | 64.8m²         |
| 建筑层数   | 四层半            |
| 总建筑面积  | 331.2 m²       |
| 阳台     | 南面外伸封闭阳台1.50m  |
| 建筑结构   | 框架             |


制图单位：贵港市恒港勘察测绘有限公司

备注：

- 1、封闭式阳台按其水平投影面积计算总面积；
- 2、开放式阳台按其水平投影面积的1/2计算面积；
- 3、层高不足2.2米的部分按其水平投影面积的1/2计算面积。

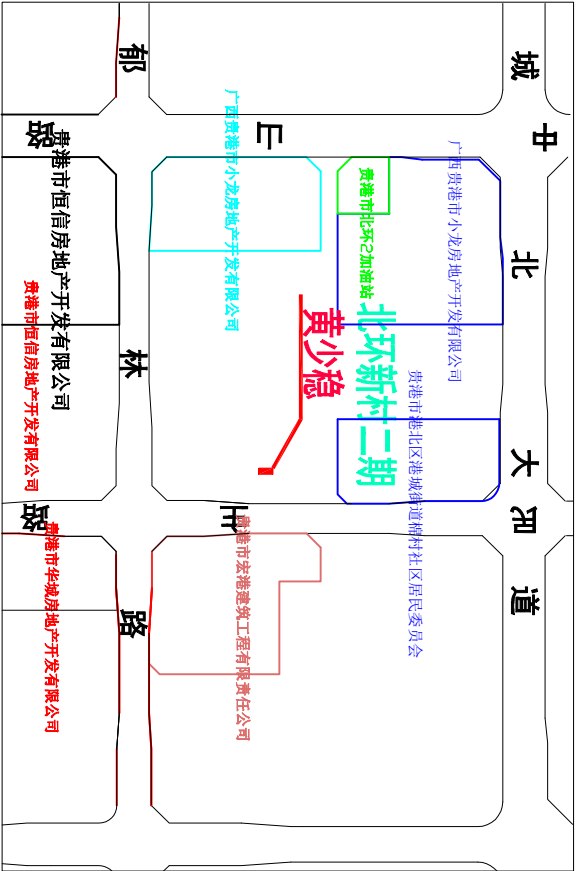

说明：此图房地产位置由杨夏婷实地指定，贵港市惠港自然测绘有限公司实地测量。

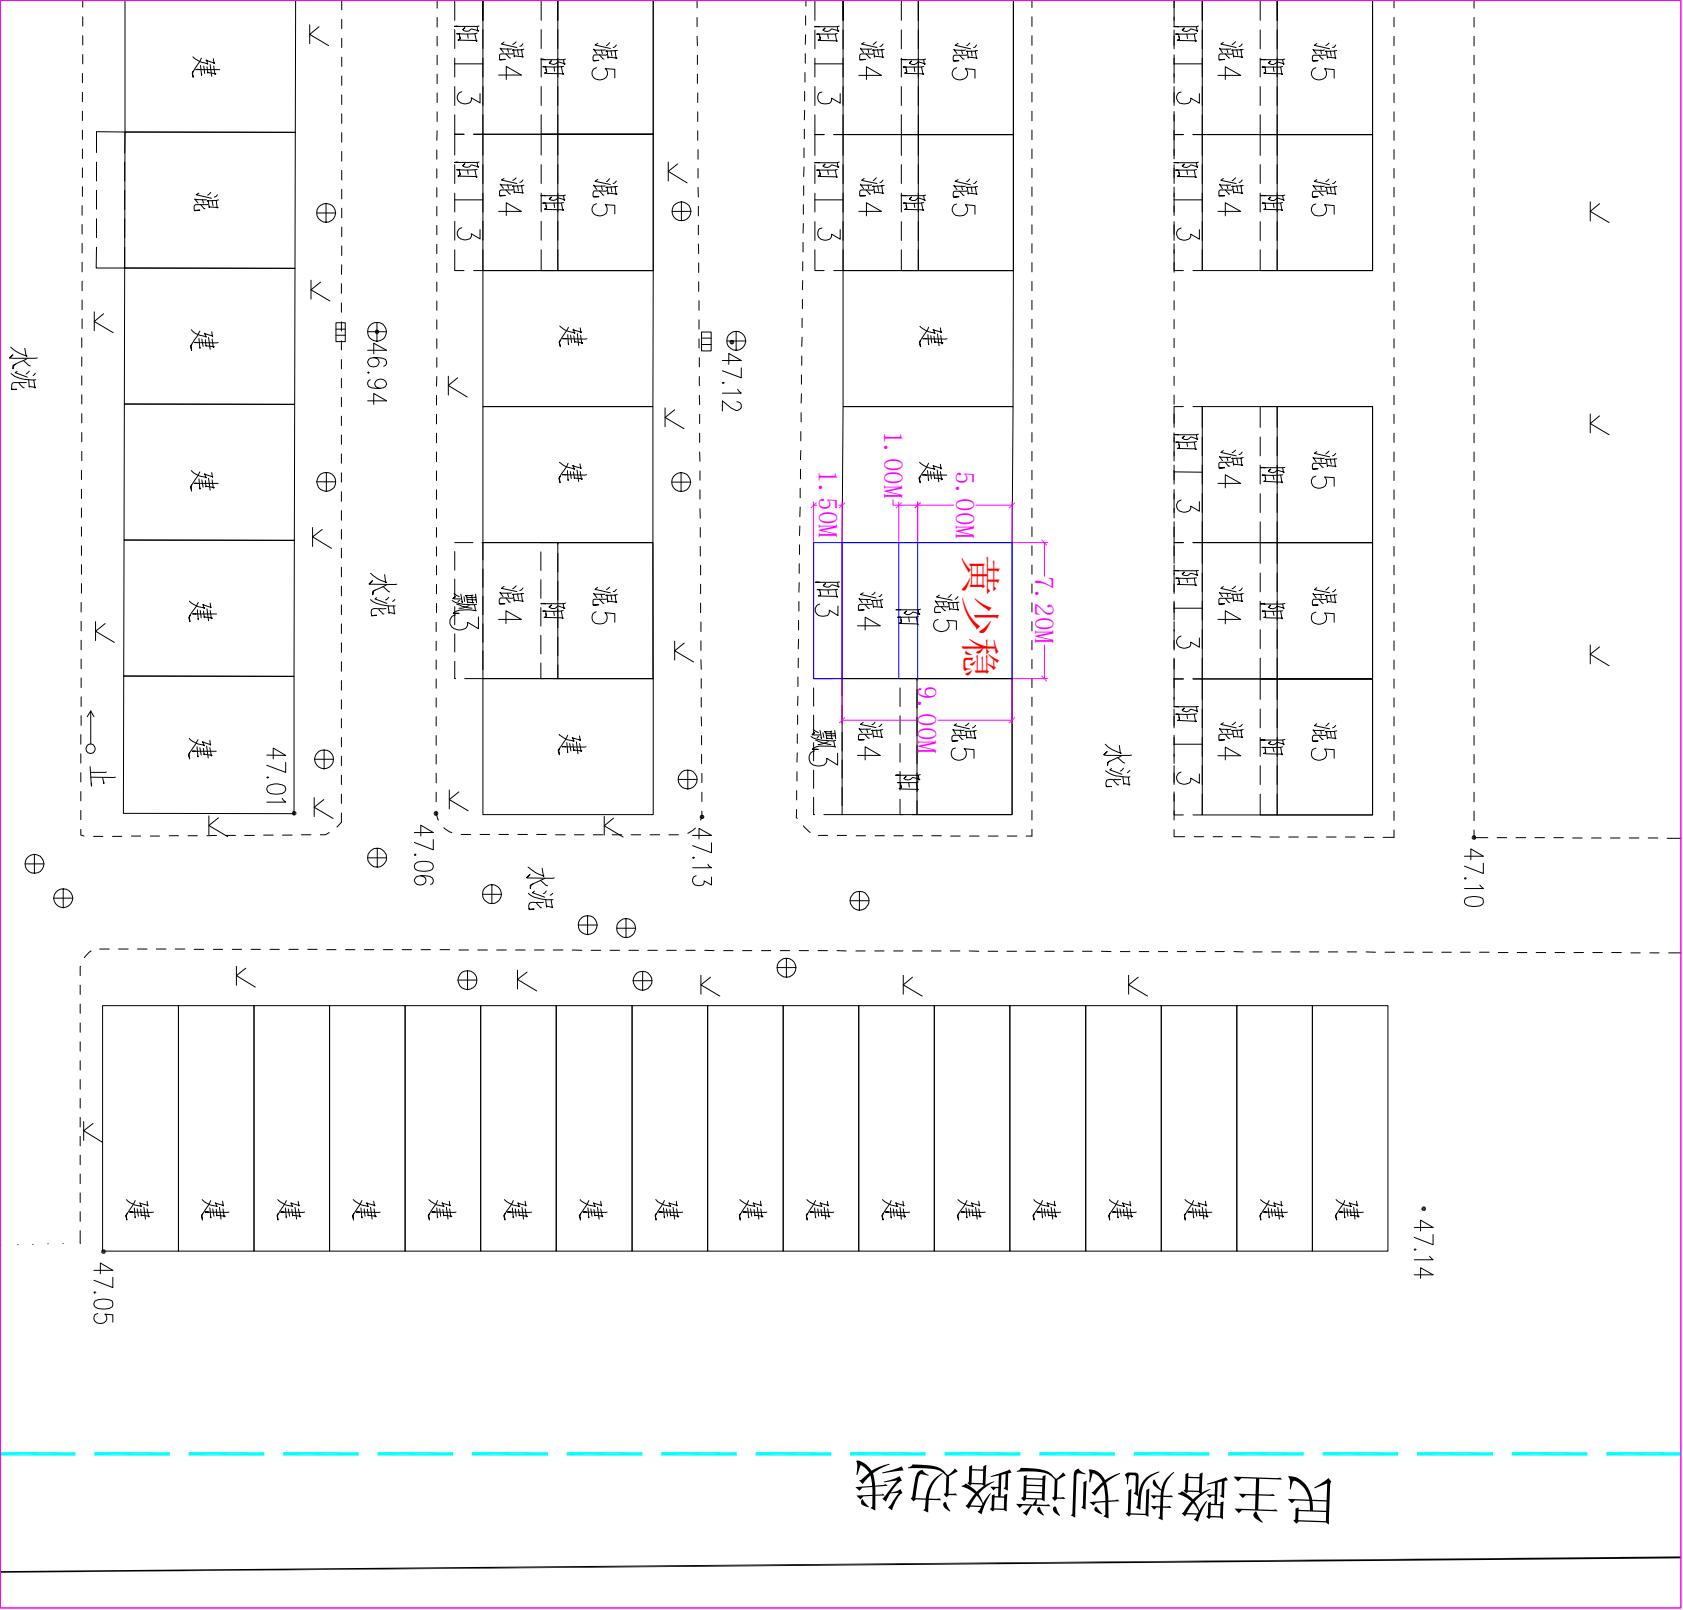

民房规划许可平面图 1：400