


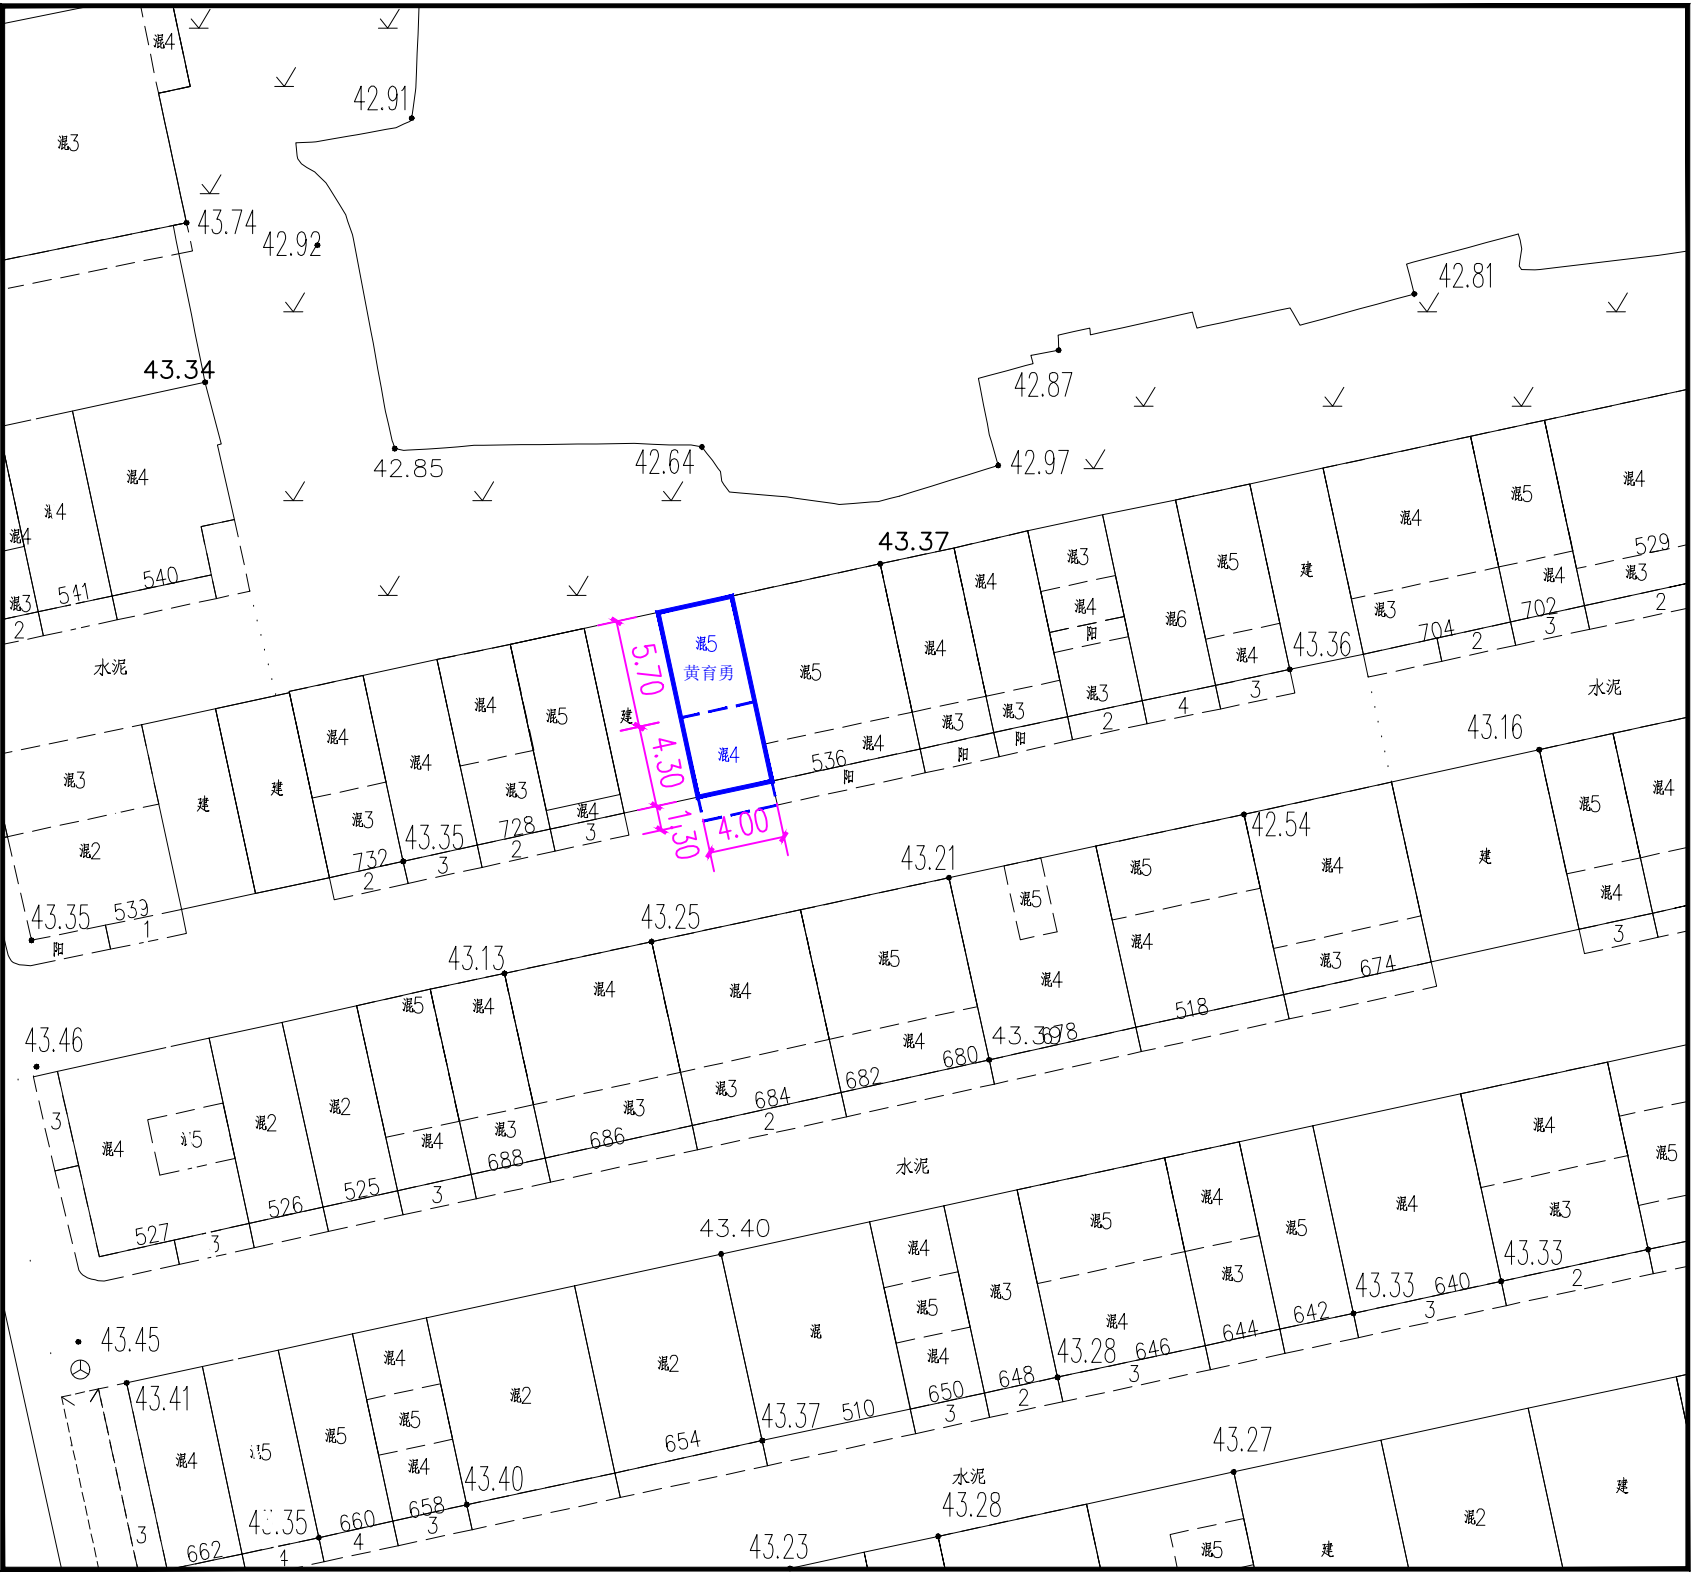

民房规划许可平面图 1:400


主要经济技术指标表

项目名称	黄育勇民房建筑规划许可平面图
建设地址	贵港市港南区大松石路
建筑占地面积	40.00m²
建筑层数	四层半
总建筑面积	198.40m²
阳台	南面外伸封闭阳台1.30m, 其余各面不准出檐
建筑结构	框架

制图单位：贵港市恒港勘察测绘有限公司

备注：

- 1、封闭式阳台按其水平投影面积计算全面积；
- 2、开放式阳台按其水平投影面积的1/2 计算面积；
- 3、层高不足2.2 米的部分按其水平投影面积的1/2 计算面积。

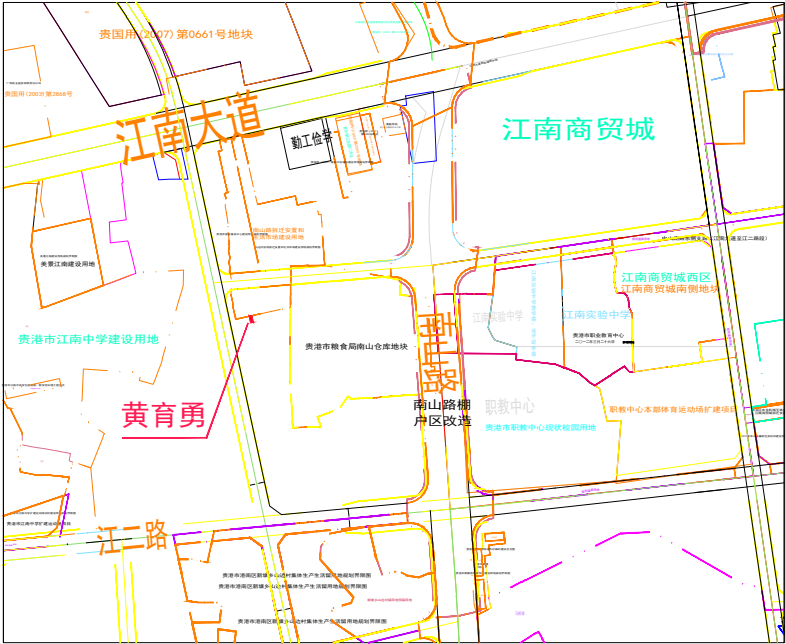

说明：此图房地产位置由黄育勇实地指定，贵港市建港测绘有限公司实地测量。