

平面界址图

单位: m、m²

批次名称: 贵港市覃塘区2021年第十七批次乡镇建设用地(17—1)地块

坐落: 广西贵港市覃塘区石卡镇定祥山

发证情况:


图幅号: 34.80-52.29

实际用地面积: 26116.36平方米

土地利用类别: 工业用地

地籍号:

建筑占地面积: 平方米

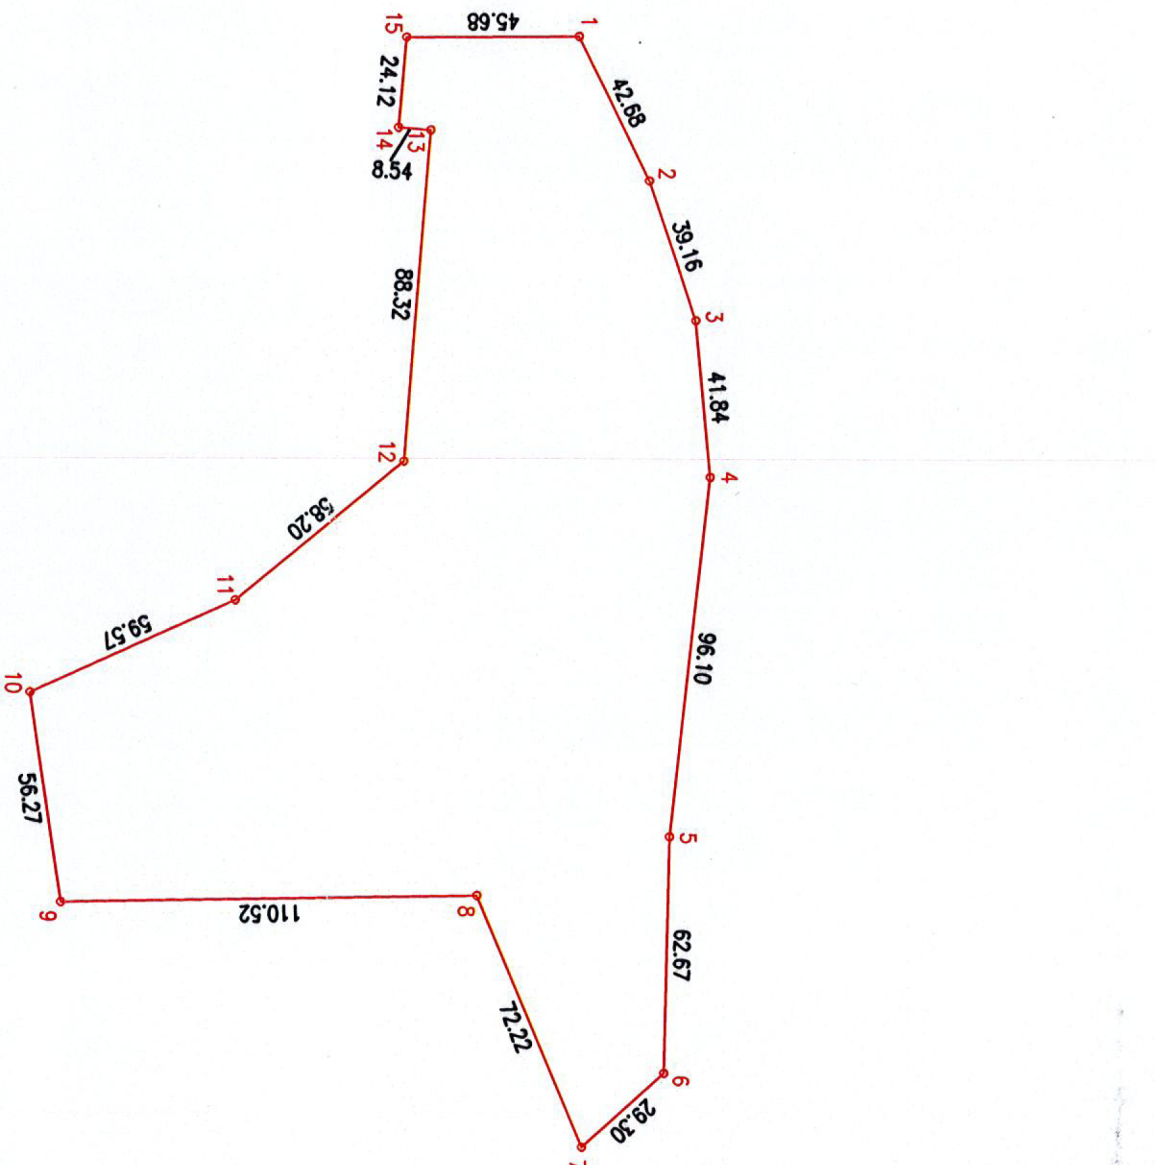

界址点坐标表

点号	X	Y	边长
1	2534970.825	36652336.750	42.68
2	2534989.628	36652375.066	39.16
3	2535002.056	36652412.204	41.84
4	2535006.017	36652453.853	96.10
5	2534995.493	36652549.373	62.67
6	2534994.115	36652612.025	29.30
7	2534972.430	36652631.725	72.22
8	2534944.552	36652565.105	110.52
9	2534834.046	36652566.979	56.27
10	2534825.765	36652511.319	59.57
11	2534880.037	36652486.757	58.20
12	2534924.951	36652449.751	88.32
13	2534931.673	36652361.688	8.54
14	2534923.160	36652361.023	24.12
15	2534925.148	36652336.990	45.68
1	2534970.825	36652336.750	
S=26116.36平方米 附:39.175亩 图号:220801001P			

比例尺 1 : 2000

注: 本图幅采用2000国家大地坐标系, 中央子午线采用108°, 面积计算按 (GB/T17986.1-2000) 房产测量规范执行。

贵港市惠港自然测绘有限公司

2022年8月解析法测绘界址点
制图日期: 2022年8月1日
检查日期: 2022年8月1日

制图员: 李清丽
检查员: 殷柳霞