


骨料扩能项目建设用地规划界限图

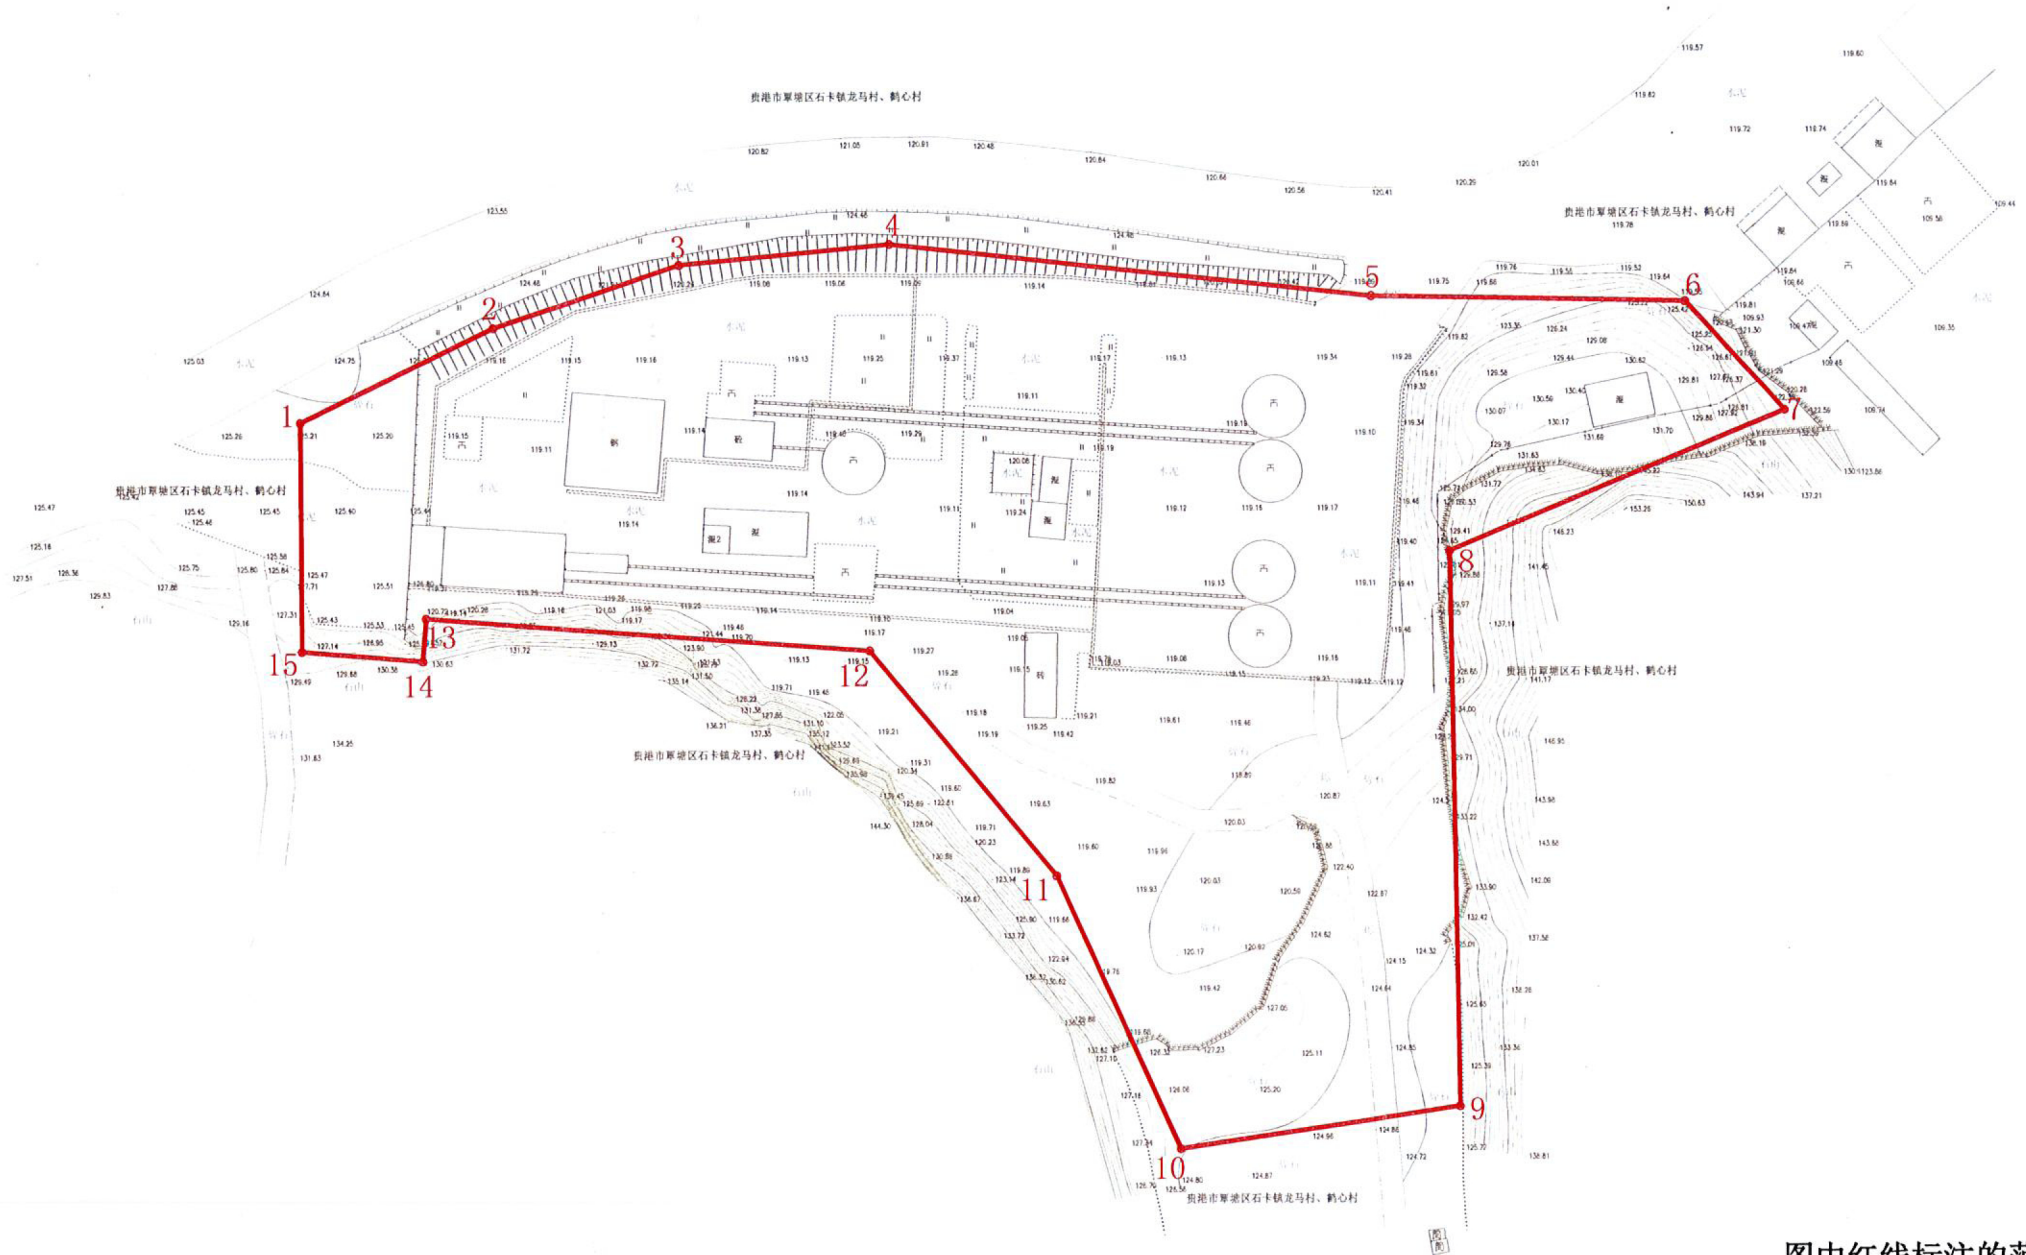

1:1500



界址点坐标表

点号	X	Y	边长
1	2534970.825	36652336.750	42.68
2	2534989.628	36652375.066	39.16
3	2535002.056	36652412.204	41.84
4	2535006.017	36652453.853	96.10
5	2534995.493	36652549.373	62.67
6	2534994.115	36652612.025	29.30
7	2534972.430	36652631.725	72.22
8	2534944.552	36652565.105	110.52
9	2534834.046	36652566.979	56.27
10	2534825.765	36652511.319	59.57
11	2534880.037	36652486.757	58.20
12	2534924.951	36652449.751	88.32
13	2534931.673	36652361.688	8.54
14	2534923.160	36652361.023	24.12
15	2534925.148	36652336.990	45.68
1	2534970.825	36652336.750	
S=26116.36平方米 折合39.175亩			

图中红线标注的范围为骨料扩能项目建设用地，规划用地面积为26116.36平方米，折合39.175亩；用地位置界限及用地面积均以图中标注的拐点坐标为准，经涂改无效。

贵港市覃塘区自然资源局
2022年7月13日

说明：本图采用数字化测量，2000国家大地坐标系，1985国家高程基准，中央子午线经度108度。