


平面界址图

单位: m、m²

批次名称: 贵港市覃塘区2023年第三十六批次乡镇建设用地 (36-8) 地块部分、贵港市覃塘区2023年第三十八批次乡镇建设用地 (38-16) 地块部分、(38-30) 地块、(38-31) 地块
坐落: 贵港覃塘产业园区新材料科技园创业大道沿长线与新园路交汇处东北角
发证情况: 图幅号: 53.07-45.07 规划用地面积: 29789.25平方米
土地利用类别: 三类工业用地 地籍号: 实际用地面积: 29789.25平方米

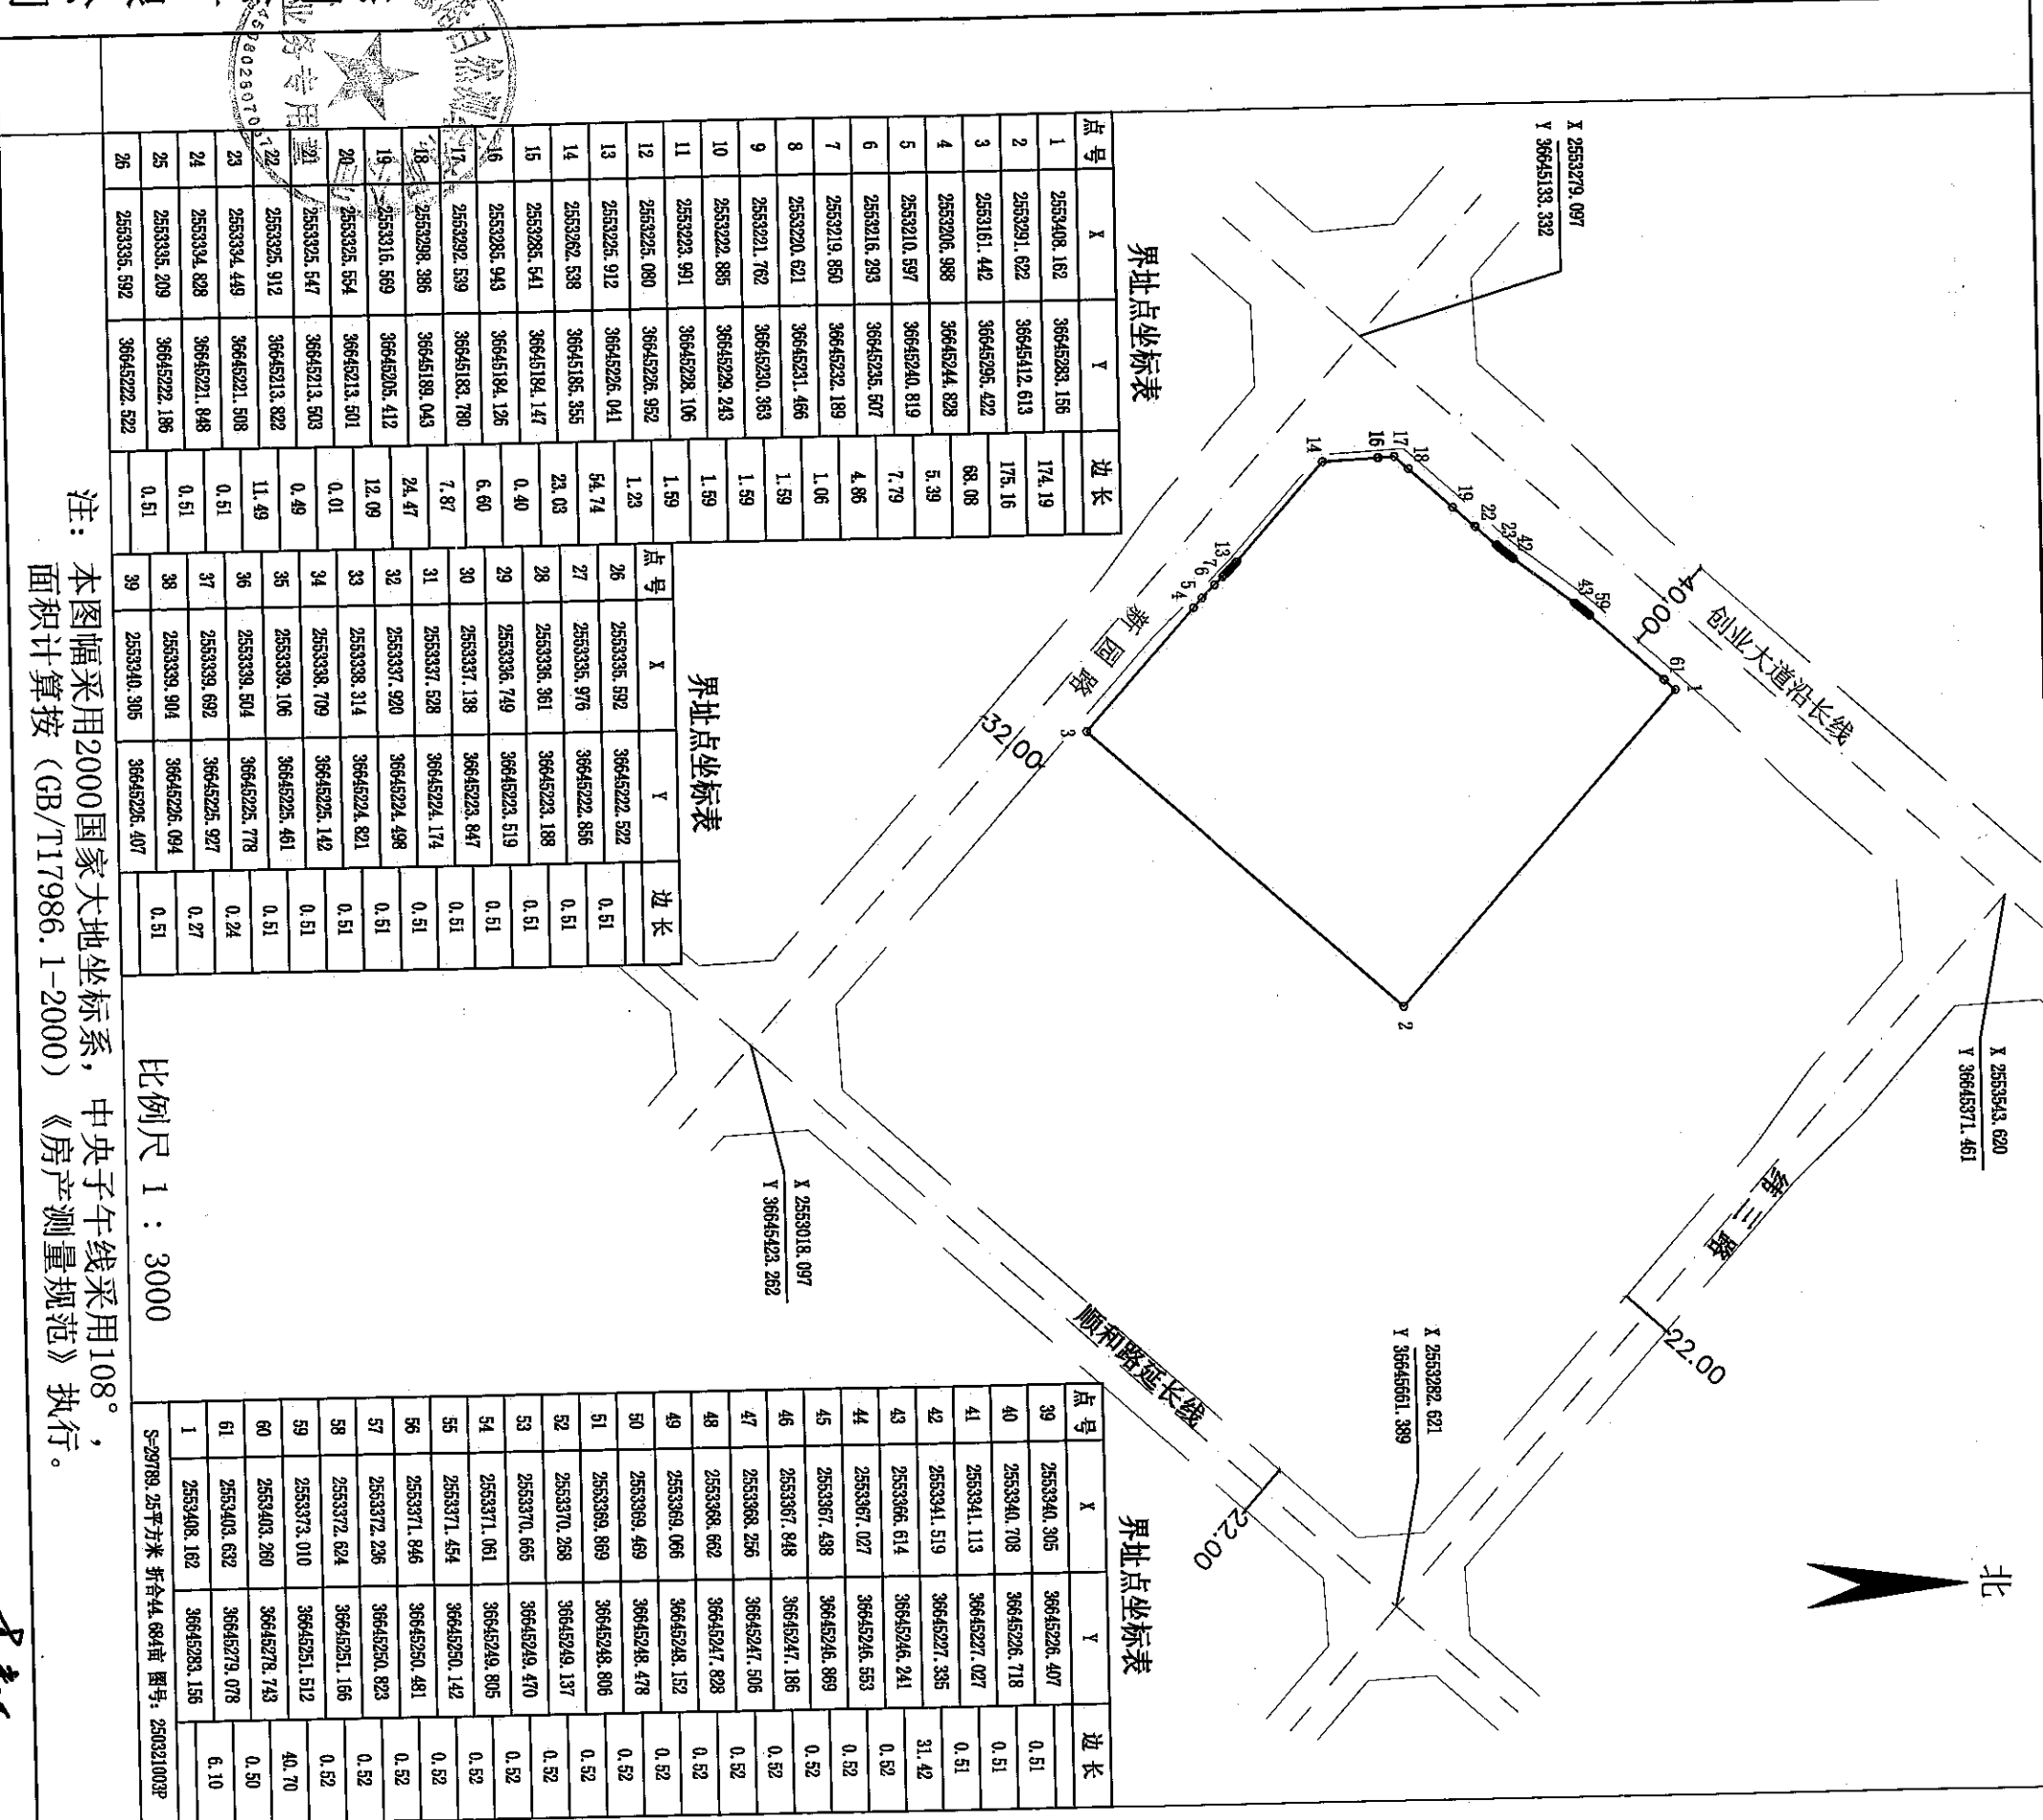

注: 本图幅采用2000国家大地坐标系, 中央子午线采用108°, 面积计算按 (GB/T17986.1-2000) 《房产测量规范》执行。

比例尺 1 : 3000

点号	X	Y	边长
39	2553340.305	36645226.407	0.51
40	2553340.708	36645226.718	0.51
41	2553341.113	36645227.027	0.51
42	2553341.519	36645227.335	31.42
43	2553346.614	36645246.241	0.52
44	2553367.027	36645246.553	0.52
45	2553367.438	36645246.869	0.52
46	2553367.848	36645247.186	0.52
47	2553368.256	36645247.506	0.52
48	2553368.662	36645247.828	0.52
49	2553369.066	36645248.152	0.52
50	2553369.469	36645248.478	0.52
51	2553369.869	36645248.806	0.52
52	2553370.268	36645249.137	0.52
53	2553370.665	36645249.470	0.52
54	2553371.061	36645249.805	0.52
55	2553371.454	36645250.142	0.52
56	2553371.846	36645250.481	0.52
57	2553372.236	36645250.823	0.52
58	2553372.624	36645251.166	0.52
59	2553373.010	36645251.512	40.70
60	2553403.260	36645276.743	0.50
61	2553403.632	36645279.078	6.10
1	2553408.182	36645283.156	

点号	X	Y	边长
26	2553336.592	36645222.522	0.51
27	2553336.976	36645222.856	0.51
28	2553336.361	36645223.188	0.51
29	2553336.749	36645223.519	0.51
30	2553337.138	36645223.847	0.51
31	2553337.528	36645224.174	0.51
32	2553337.920	36645224.498	0.51
33	2553338.314	36645224.821	0.51
34	2553338.709	36645225.142	0.51
35	2553339.106	36645225.461	0.51
36	2553339.504	36645225.778	0.24
37	2553339.692	36645226.094	0.27
38	2553340.305	36645226.407	0.51

点号	X	Y	边长
1	2553408.182	36645283.156	174.19
2	2553291.622	36645412.613	175.16
3	2553161.442	36645236.422	88.08
4	2553206.988	36645244.828	5.39
5	2553210.597	36645240.819	7.79
6	2553216.293	36645235.507	4.86
7	2553219.850	36645232.189	1.06
8	2553220.621	36645231.466	1.59
9	2553221.762	36645230.363	1.59
10	2553222.885	36645229.243	1.59
11	2553223.991	36645228.106	1.59
12	2553225.080	36645226.952	1.23
13	2553226.912	36645226.041	54.74
14	2553262.538	36645185.355	23.03
15	2553286.541	36645184.147	0.40
16	2553286.943	36645184.126	6.60
17	2553292.539	36645183.780	7.87
18	2553298.386	36645189.043	24.47
19	2553316.569	36645205.412	12.09
20	2553325.554	36645213.501	0.01
21	2553325.547	36645213.503	0.49
22	2553325.912	36645213.822	11.49
23	2553334.449	36645221.508	0.51
24	2553334.828	36645221.848	0.51
25	2553335.209	36645222.186	0.51
26	2553335.592	36645222.522	

2025年3月解析法测绘界址点
制图日期: 2025年3月21日
检查日期: 2025年3月21日
制图员: 李清丽
检查员: 殷柳颜

贵港市惠港自然测绘有限公司