

平面界址图


单位: m、m²

批次名称: 贵港市覃塘区2023年第三十七批次乡镇建设用地(37-1)地块部分、(37-2)地块; 贵港市覃塘区2024年第十八批次乡镇建设用地(18-15)地块部分、(18-16)地块部分、(18-17)地块部分

坐落: 贵港覃塘产业园区新材料科技园平安大道与甘化经二路交汇处西北角

发证情况: 图幅号: 52.71-43.67 规划用地面积: 25181.23平方米

土地利用类别: 三类物流仓储用地 地籍号: 实际用地面积: 25181.23平方米

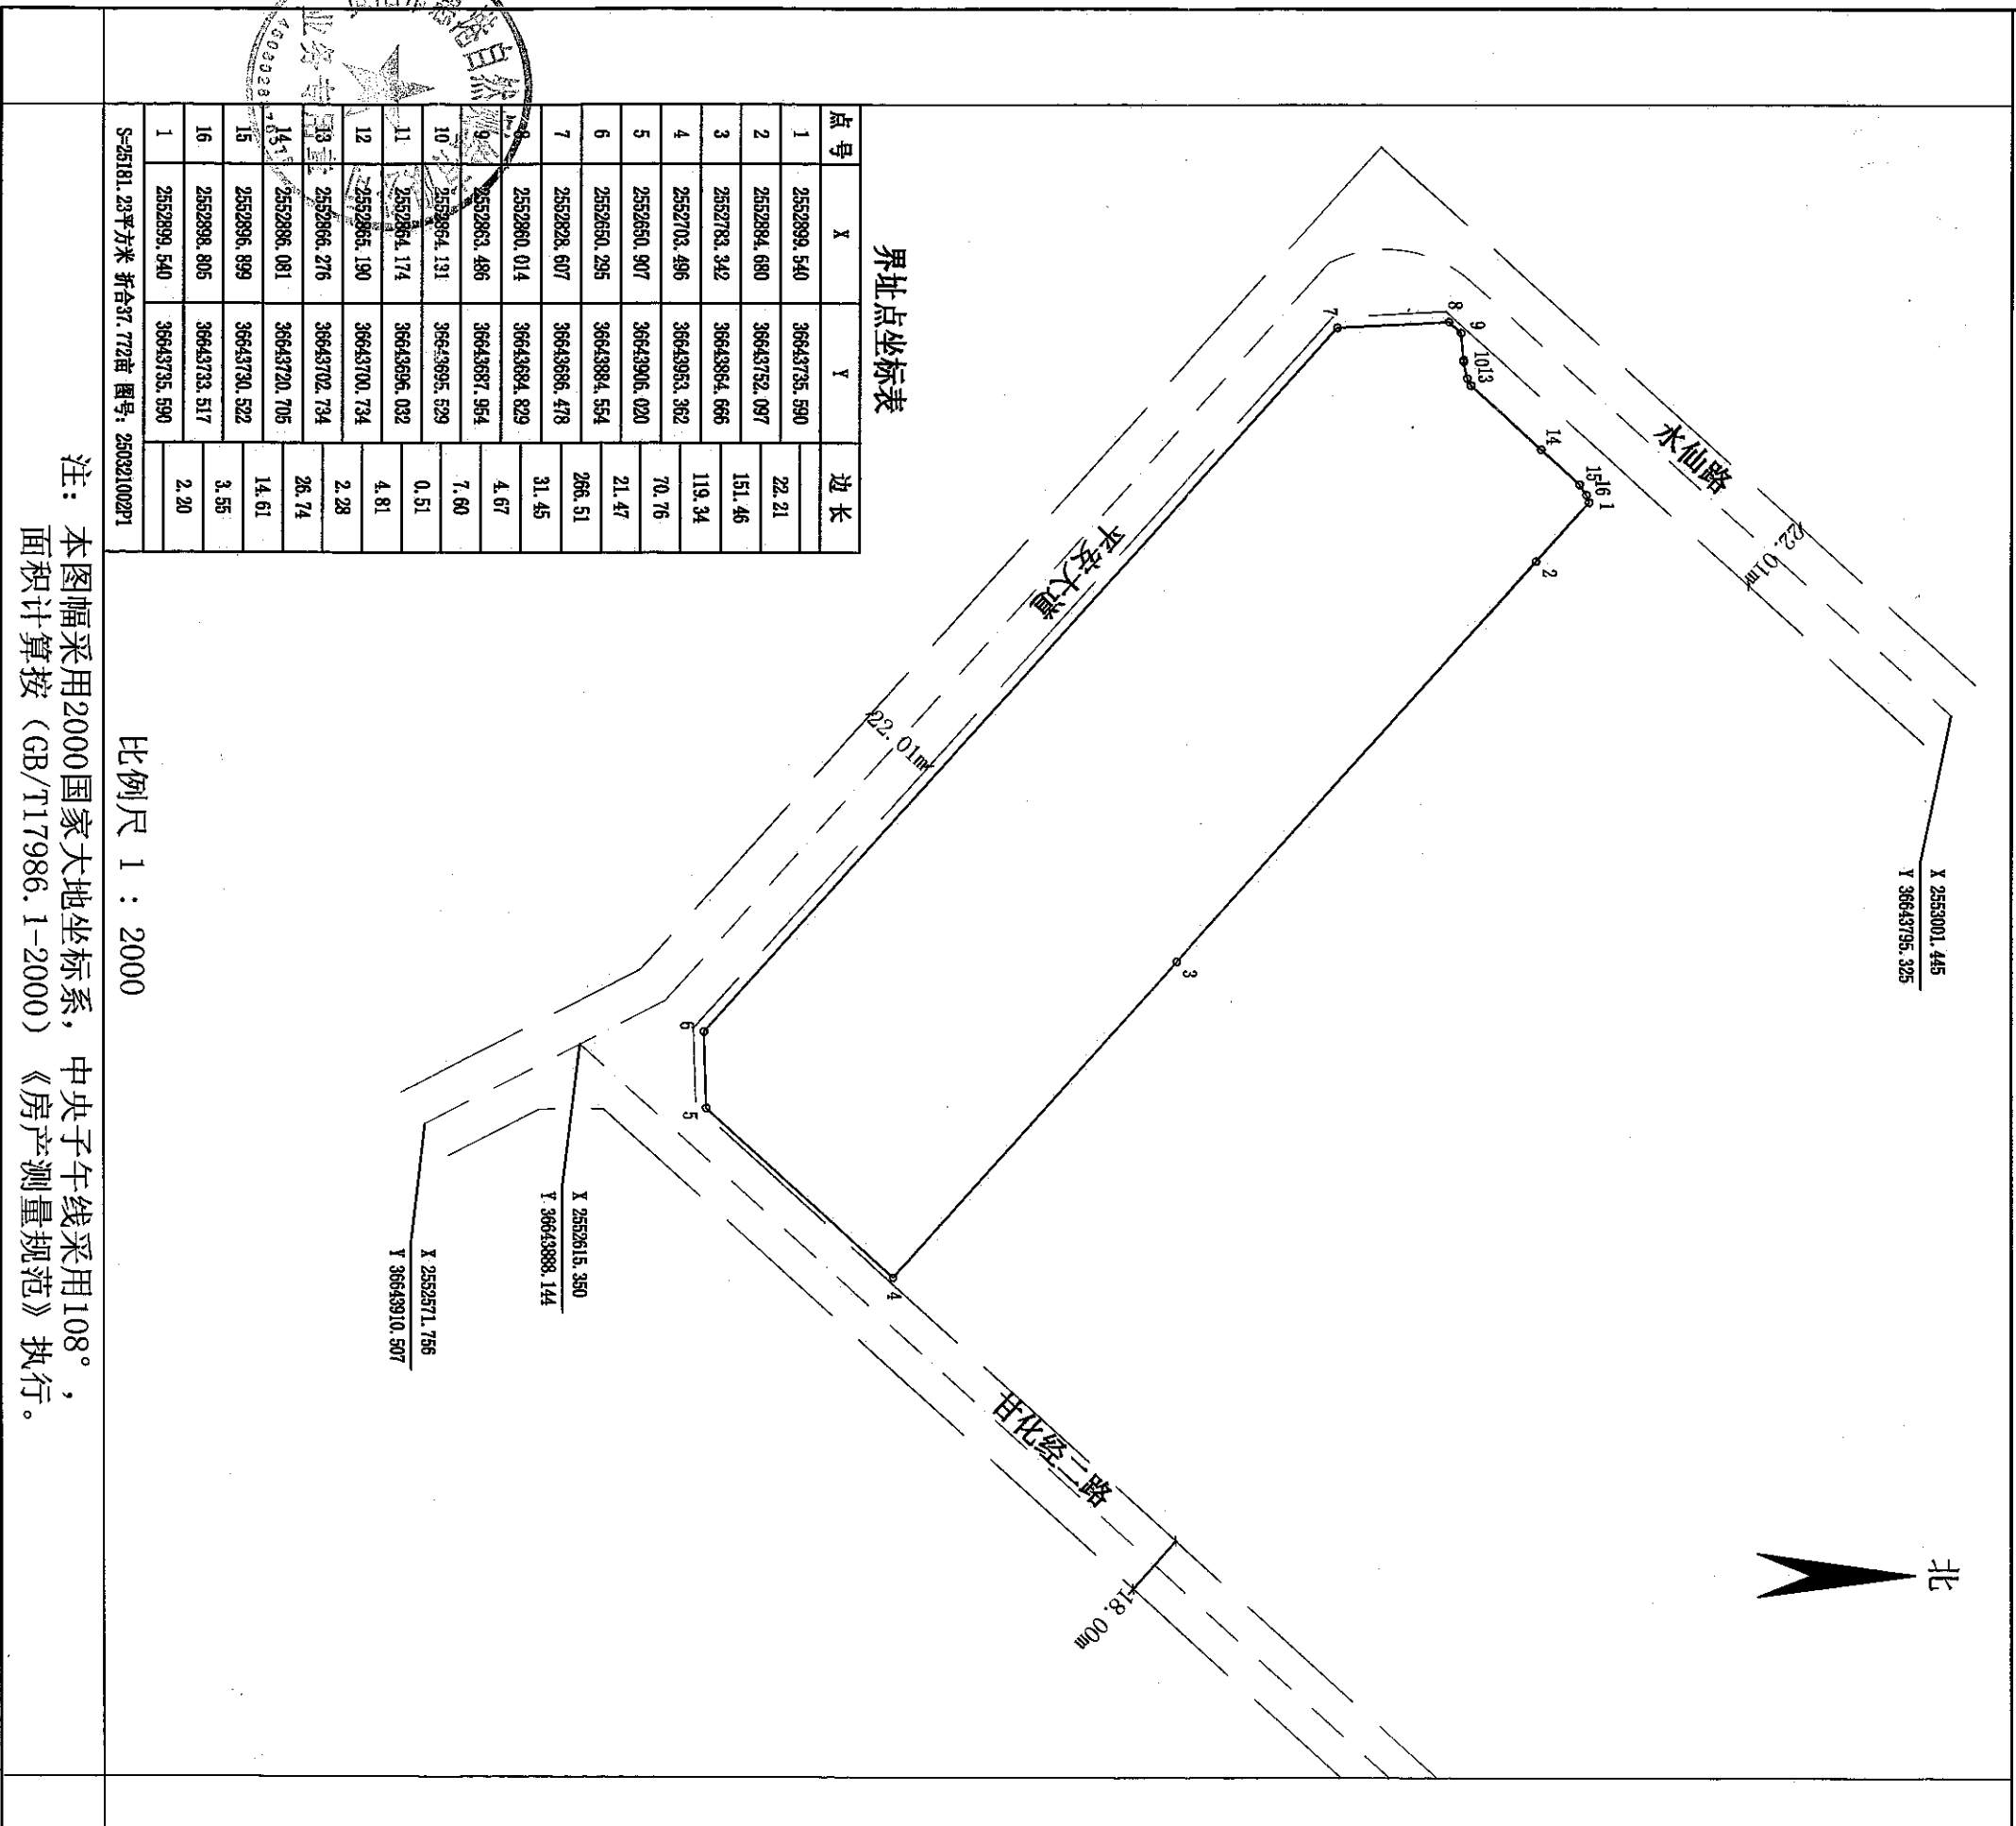

贵港市惠港自然测绘有限公司

2025年4月解析法测绘界址点

制图日期: 2025年4月24日

检查日期: 2025年4月24日

制图员: 李清丽
检查员: 殷柳霞