


平面界址图

单位: m、m²

批次名称: 贵港市覃塘区2021年第十批次乡镇建设用地(10-1)地块部分、贵港市覃塘区2024年第十二批次乡镇建设用地(12-7)地块
批次名称: 贵港市覃塘区2024年第十三批次乡镇建设用地(13-5)地块
坐落: 贵港覃塘产业园区五里木材加工区龙贵路与经二路交汇处东南角
发证情况: 图幅号: 37.39-43.32 地籍号: 土地利用类别: 二类工业用地
规划用地面积: 61974.67平方米
实际用地面积: 61974.67平方米

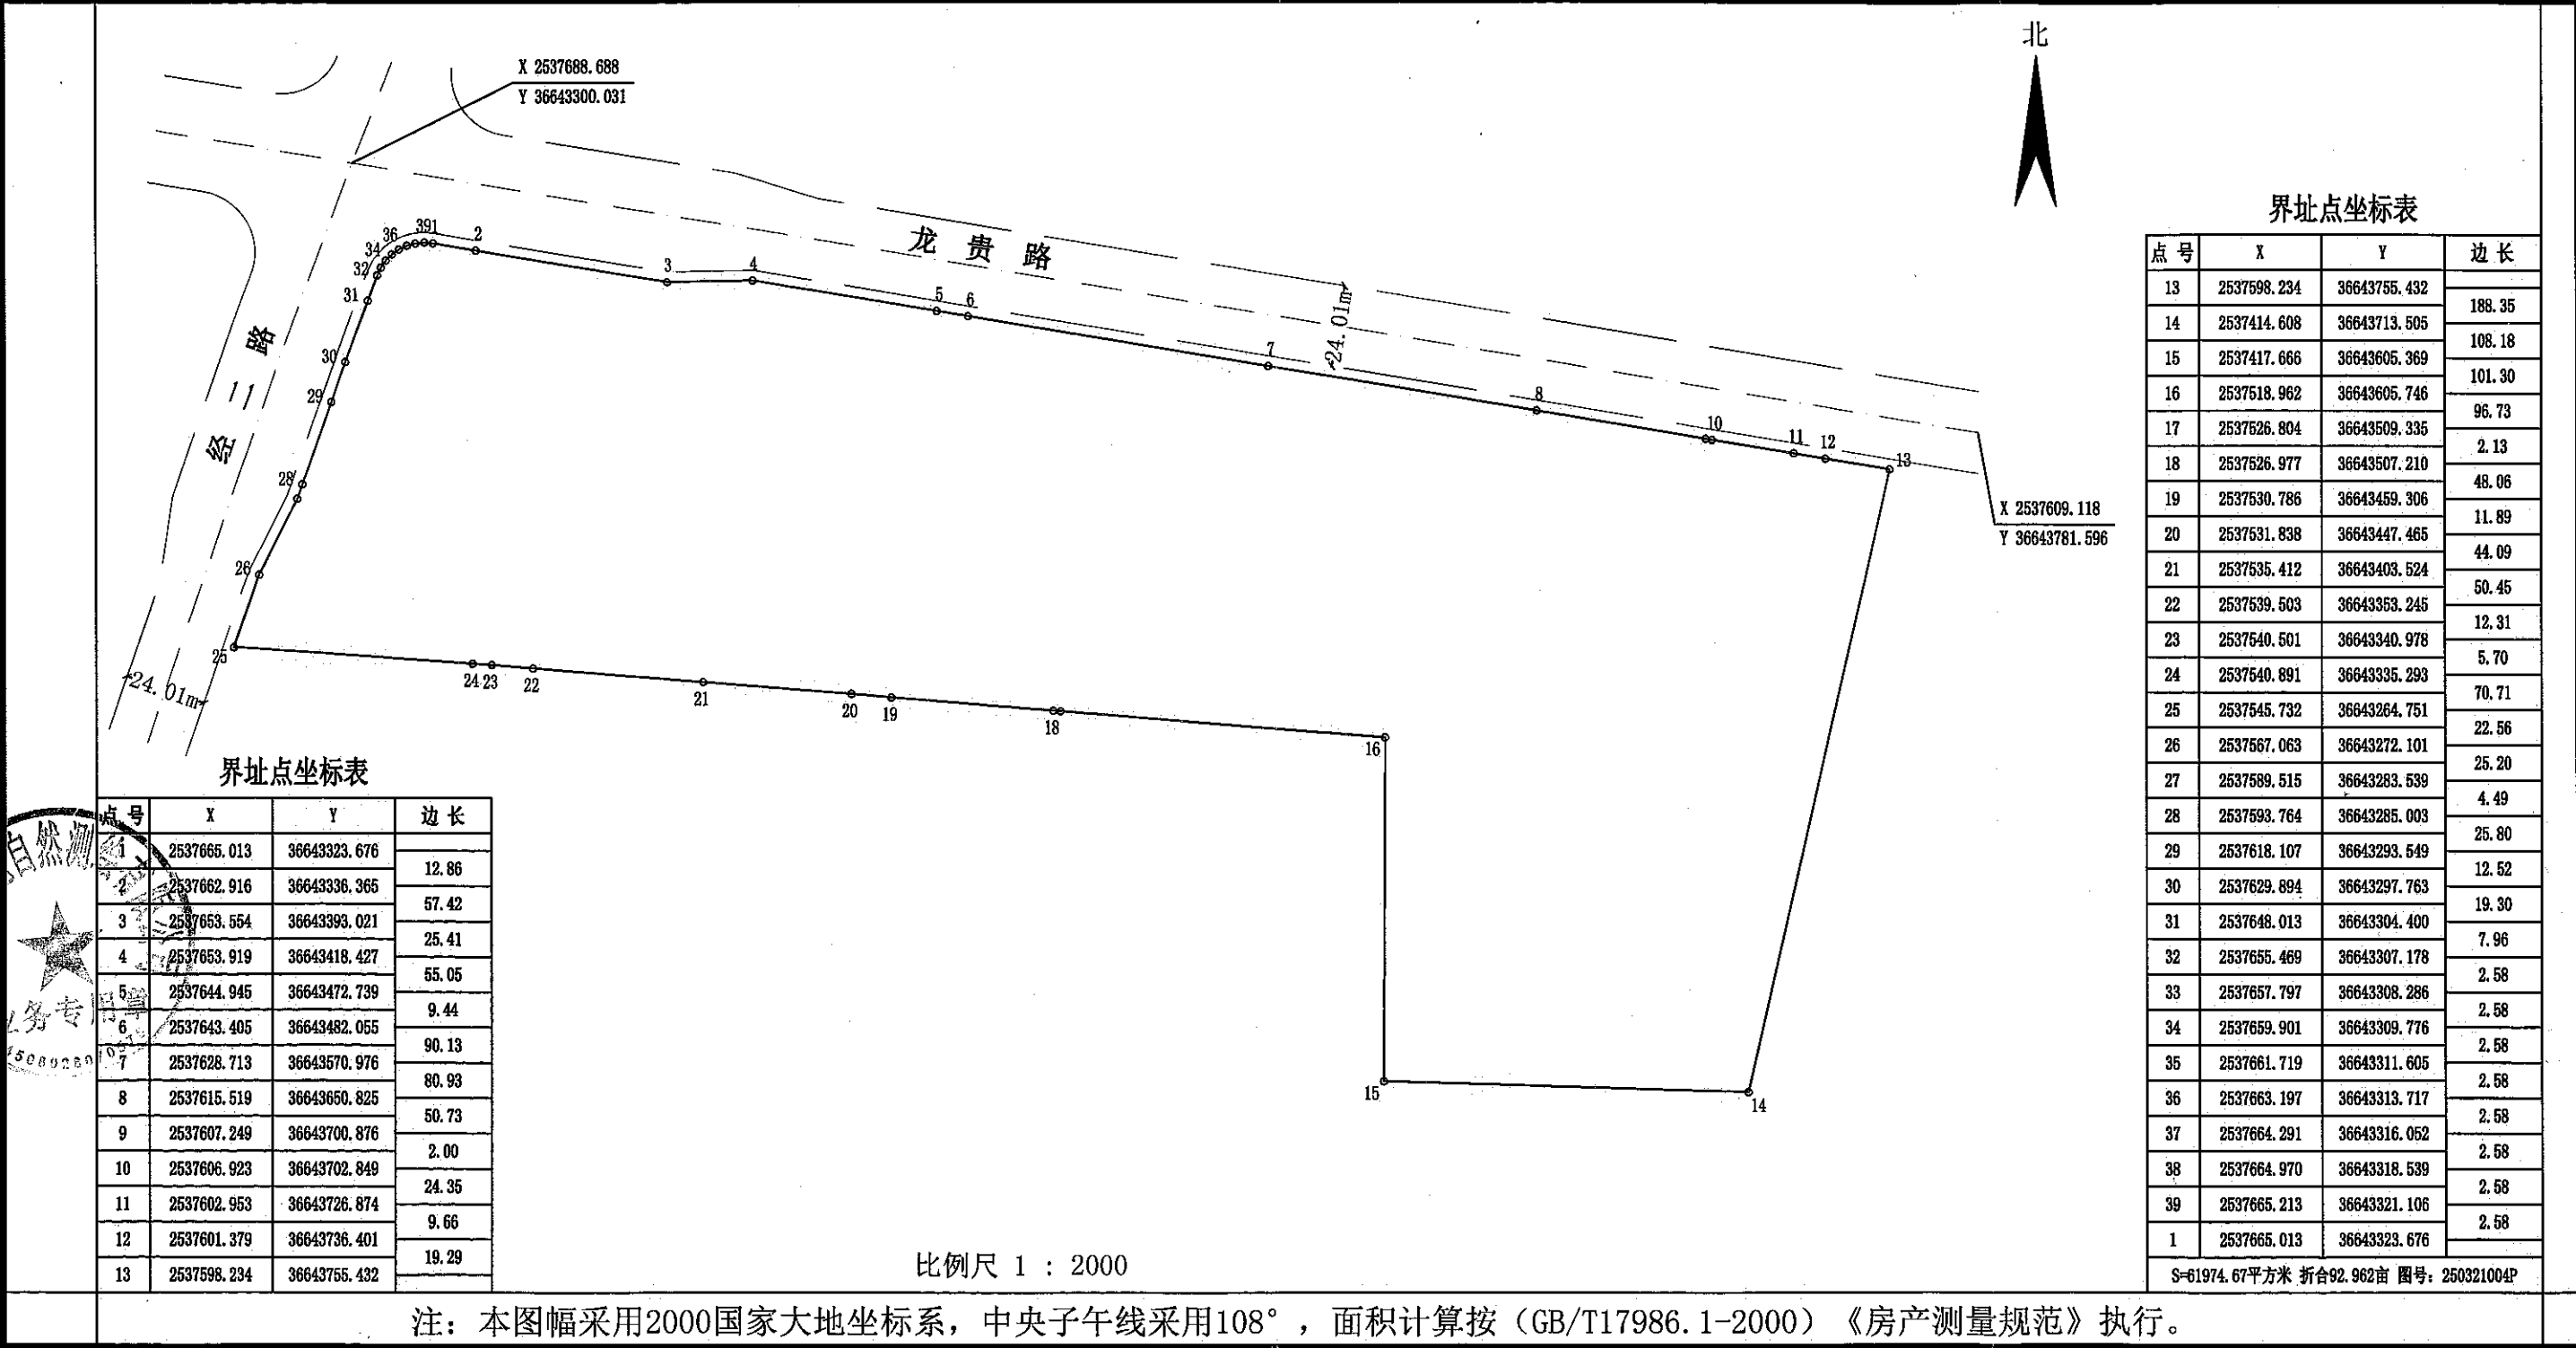

2025年3月解析法测绘界址点

制图日期: 2025年3月21日

检查日期: 2025年3月21日

制图员: 李青阳

检查员: 殷柳颜