


平面界址图

单位: m、m²

批次名称: 贵港港中心港区京屋作业区1号至3号泊位工程
坐落: 贵港市港南区瓦塘镇思怀渡口下游的郁江右岸
图幅号: 30.00-51.25
实际用地面积: 57219.03平方米
土地利用类别: 港口码头用地
发证情况: 规划用地面积: 57219.03平方米

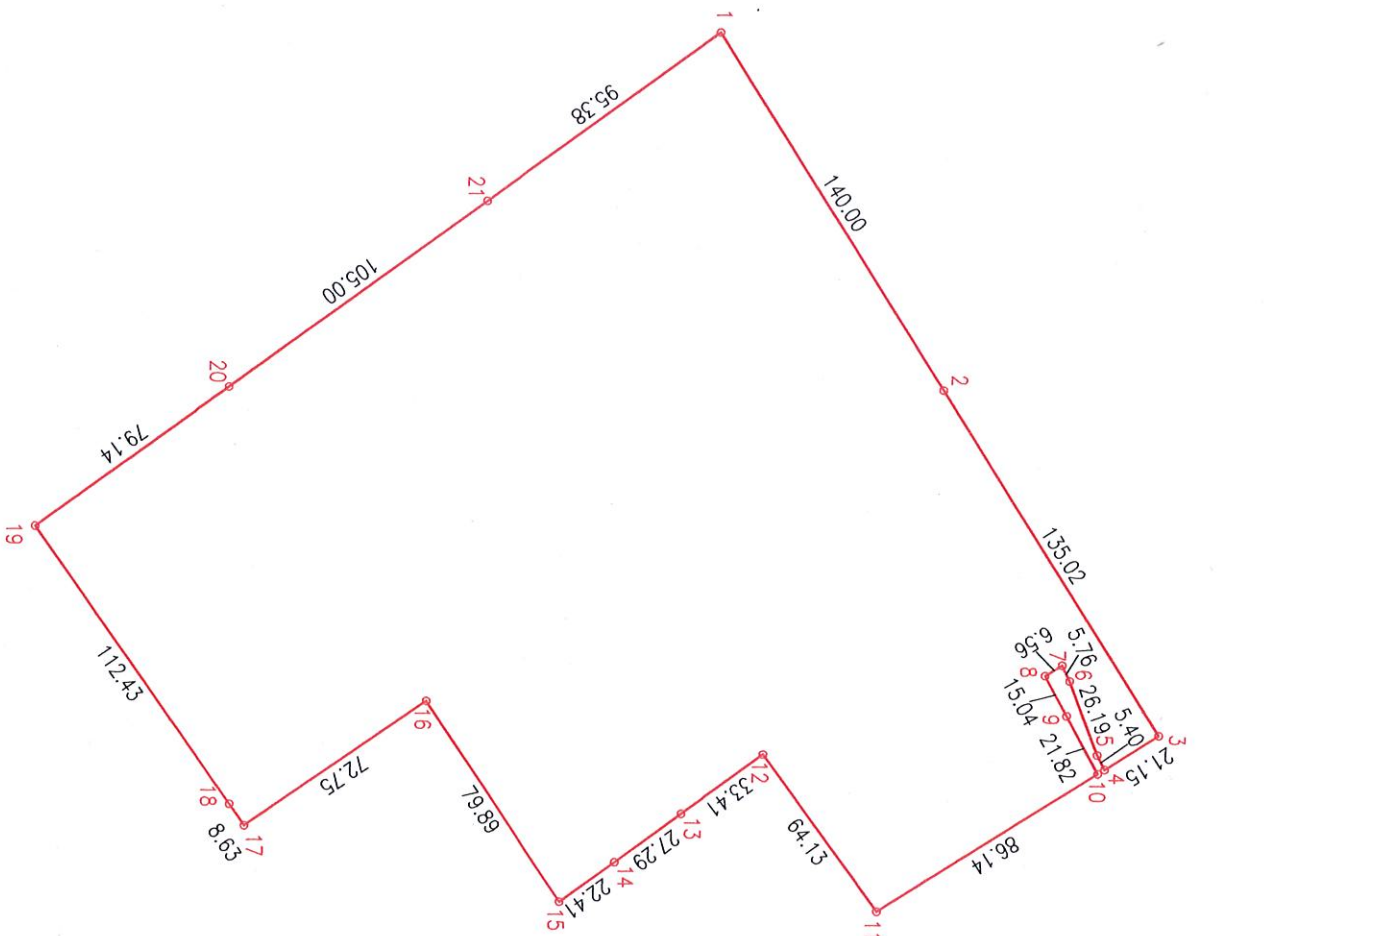

界址点坐标表

点号	X	Y	边长
1	2530616.456	37351809.126	140.00
2	2530690.382	37351928.017	135.02
3	2530761.678	37352042.679	21.15
4	2530743.720	37352053.846	5.40
5	2530741.264	37352049.032	26.19
6	2530732.163	37352024.478	5.76
7	2530729.729	37352019.255	6.56
8	2530724.149	37352022.713	15.04
9	2530731.152	37352036.024	21.82
10	2530741.435	37352055.267	86.14
11	2530668.288	37352100.755	64.13
12	2530630.779	37352048.732	33.41
13	2530603.680	37352068.270	27.29
14	2530581.600	37352084.307	22.41
15	2530563.364	37352097.338	79.89
16	2530519.114	37352030.820	72.75
17	2530459.052	37352071.870	8.63
18	2530454.142	37352064.770	112.43
19	2530389.740	37351972.619	79.14
20	2530453.928	37351926.331	105.00
21	2530539.092	37351864.916	95.38
1	2530616.456	37351809.126	
S=57219.03平方米, 折合85.82亩			

比例尺 1 : 2500

图号: PF2025022421B

注: 本图幅采用2000国家大地坐标系, 中央子午线经度111° 00', 面积计算按 (GB/T17986.1-2000) 房产测量规范执行。



2025年2月解析法测绘界址点
制图日期: 2025年2月24日
检查日期: 2025年2月24日

制图员: 李叶连
检查员: 冯旭东