


平面界址图

单位: m、m²

批次名称: 贵港市港南区2023年第十七批次乡镇建设用地(17—3)地块部分、贵港市2024年第四十一批次城市建设用地(41—1)地块部分
批次名称: 贵港市2025年第三批次城市建设用地(3—1)地块部分 图幅号: 50.50-59.25
坐落: 贵港市产业园江南园南环路与南六路交汇处东南角 土地利用类别: 二类工业用地 规划用地面积: 9559.26平方米
实际用地面积: 9559.26平方米

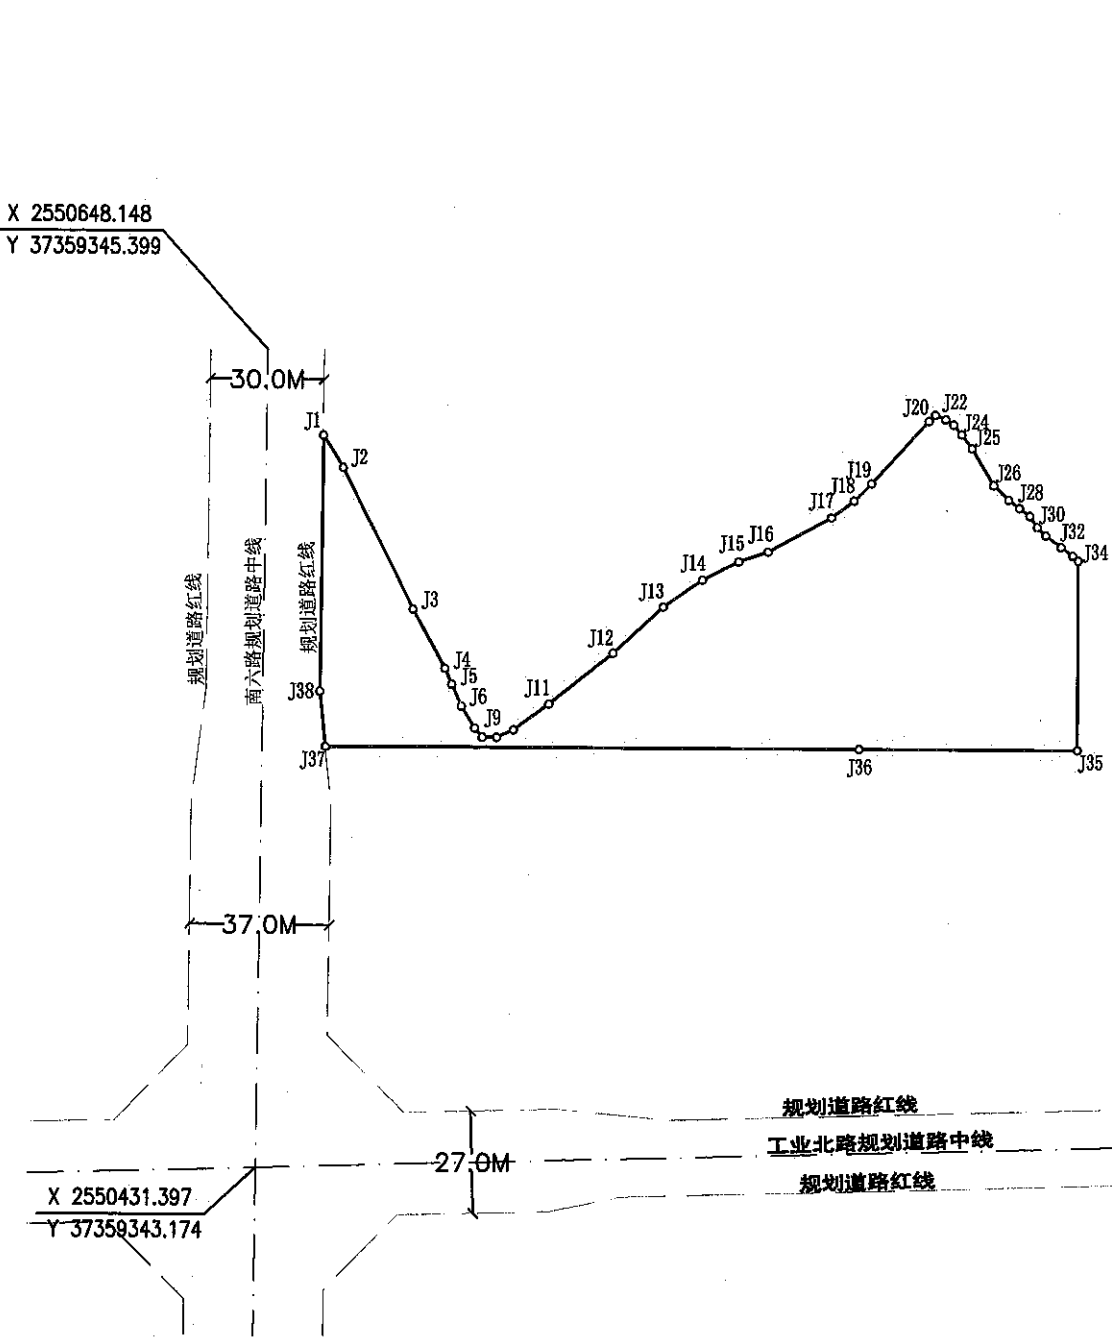

比例尺 1 : 2000

界址点坐标表				界址点坐标表			
点号	X	Y	边长	点号	X	Y	边长
J1	2550625.3433	37359360.1921	10.03	J20	2550629.8732	37359520.8973	2.32
J2	2550616.8532	37359365.5279	41.97	J21	2550631.5097	37359522.5346	2.95
J3	2550579.3225	37359384.3160	17.81	J22	2550630.3359	37359525.2446	2.59
J4	2550563.6164	37359392.7174	4.55	J23	2550628.8972	37359527.4038	3.35
J5	2550559.4577	37359394.5675	6.34	J24	2550626.3394	37359529.5630	4.67
J6	2550553.6628	37359397.1457	6.75	J25	2550622.6626	37359532.4419	11.29
J7	2550547.9158	37359400.6901	3.15	J26	2550612.9577	37359538.2123	5.66
J8	2550545.4793	37359402.6811	3.76	J27	2550609.0757	37359542.3246	3.68
J9	2550545.4793	37359406.4399	4.88	J28	2550606.9065	37359545.2947	3.43
J10	2550547.5043	37359410.8812	11.58	J29	2550604.8513	37359548.0363	3.61
J11	2550554.3531	37359420.2142	21.74	J30	2550601.8829	37359550.0924	3.15
J12	2550567.9505	37359437.1832	18.11	J31	2550599.7135	37359552.3771	5.05
J13	2550580.2306	37359450.4969	12.68	J32	2550596.6309	37359556.3752	3.84
J14	2550587.4443	37359460.9298	10.75	J33	2550594.3473	37359559.4594	2.03
J15	2550592.3124	37359470.5165	8.19	J34	2550592.9963	37359560.9799	50.19
J16	2550594.9429	37359478.2688	19.09	J35	2550542.8099	37359560.9799	58.24
J17	2550604.1473	37359494.9965	7.50	J36	2550542.8099	37359502.7443	141.68
J18	2550608.6063	37359501.0229	6.59	J37	2550542.8372	37359361.0688	14.71
J19	2550613.2230	37359505.7201	22.53	J38	2550557.4641	37359359.5143	67.88
J20	2550629.8732	37359520.8973		J1	2550625.3433	37359360.1921	

S=9559.26平方米 折合14.339亩 图号: 250508002P

注: 本图幅采用2000国家大地坐标系, 中央子午线采用111°, 面积计算按(GB/T17986.1-2000)房产测量规范执行。

2025年05月解析法测绘界址点

制图日期: 2025年05月12日

检查日期: 2025年05月12日

制图员: 陈永强

检查员: 任柳霞

