


平面界址图

单位: m、m²

批次名称: 苏湾作业区至东津作业区疏港公路地块1部分、贵港市港南区2025年第六批次乡镇建设用地(6—1)地块部分、贵港市港南区2025年第七批次乡镇建设用地(城乡建设用地增减挂钩项目建新区用地)(7—1)、(7—2)、(7—3)、(7—4)、(7—6)、(7—7)地块及(7—5)地块部分
坐落: 贵港市港南区滨江产业园
发证情况: 图幅号: 53.20-71.25
地籍号: 土地利用类别: 三类工业用地
规划用地面积: 294895.09平方米
实际用地面积: 294895.09平方米

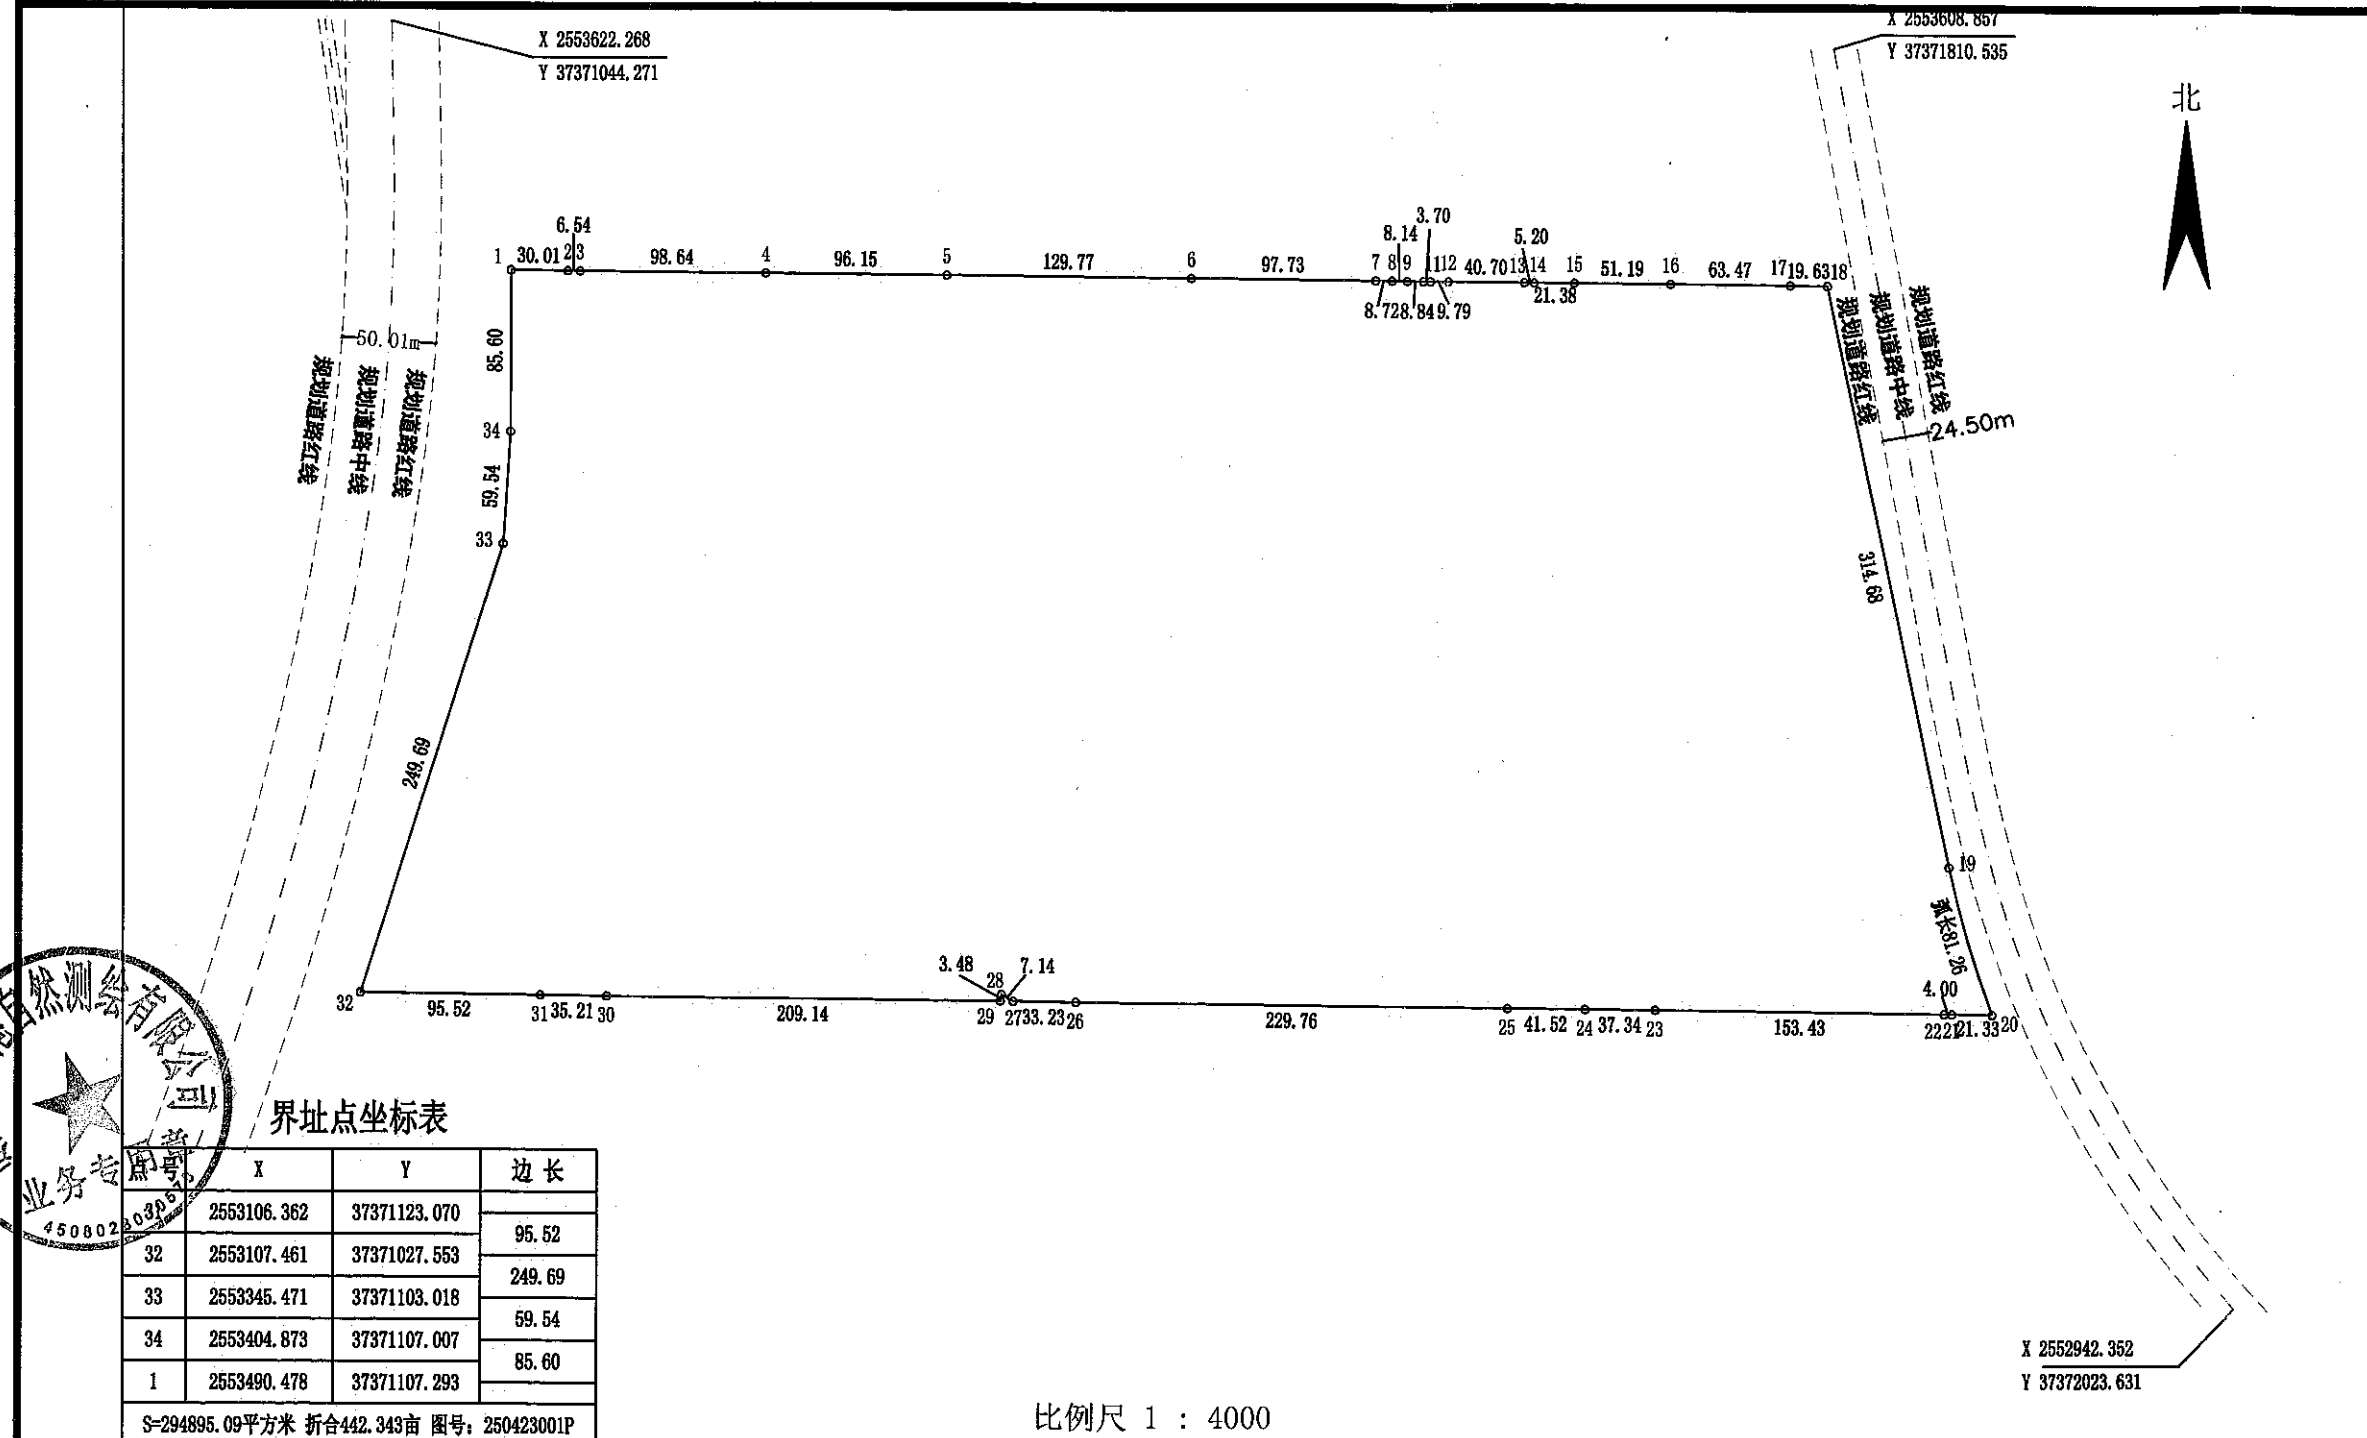

界址点坐标表

点号	X	Y	边长
1	2553106.362	37371123.070	95.52
32	2553107.461	37371027.553	249.69
33	2553345.471	37371103.018	59.54
34	2553404.873	37371107.007	85.60
1	2553490.478	37371107.293	

S=294895.09平方米 折合442.343亩 图号: 250423001P

界址点坐标表

点号	X	Y	边长
1	2553490.478	37371107.293	30.01
2	2553490.168	37371137.299	6.54
3	2553490.100	37371143.837	98.64
4	2553489.081	37371242.473	96.15
5	2553488.088	37371338.620	129.77
6	2553486.747	37371468.385	97.73
7	2553485.737	37371566.109	8.72
8	2553485.647	37371574.825	8.14
9	2553485.563	37371582.964	8.84
10	2553485.472	37371591.809	3.70
11	2553485.433	37371595.504	9.79
12	2553485.332	37371605.290	40.70
13	2553484.912	37371645.986	5.20
14	2553484.858	37371651.183	21.38
15	2553484.637	37371672.560	51.19
16	2553484.108	37371723.749	63.47
17	2553483.453	37371787.217	19.63
18	2553483.250	37371806.845	314.68
19	2553175.374	37371871.941	弧长81.26
20	2553097.483	37371894.818	21.33
21	2553097.728	37371873.489	4.00
22	2553097.774	37371869.486	153.43
23	2553099.539	37371716.062	37.34
24	2553099.969	37371678.721	41.52
25	2553100.446	37371637.208	229.76
26	2553103.090	37371407.466	33.23
27	2553103.472	37371374.241	7.14
28	2553106.975	37371368.025	3.48
29	2553103.551	37371367.407	209.14
30	2553105.957	37371158.281	35.21
31	2553106.362	37371123.070	

比例尺 1 : 4000

注: 本图幅采用2000国家大地坐标系, 中央子午线采用111°, 面积计算按(GB/T17986.1-2000)《房产测量规范》执行。

2025年4月解析法测绘界址点

制图日期: 2025年4月21日

检查日期: 2025年4月21日

制图员: 李青丽

检查员: 殷柳颜

贵港市惠港测绘有限公司

