
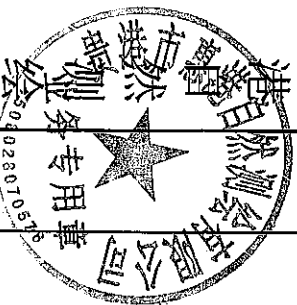


平面界址图

单位: m、m²

批次名称: 贵港市2024年第三批城市建设用地(3—2)地块
坐落: 贵港市港北区西环路与鲤鱼江交汇处西南角
发证情况:
图幅号: 52.50-51.50 规划用地面积: 18035.16平方米
土地类别: 排水用地 地籍号: 实际用地面积: 18035.16平方米

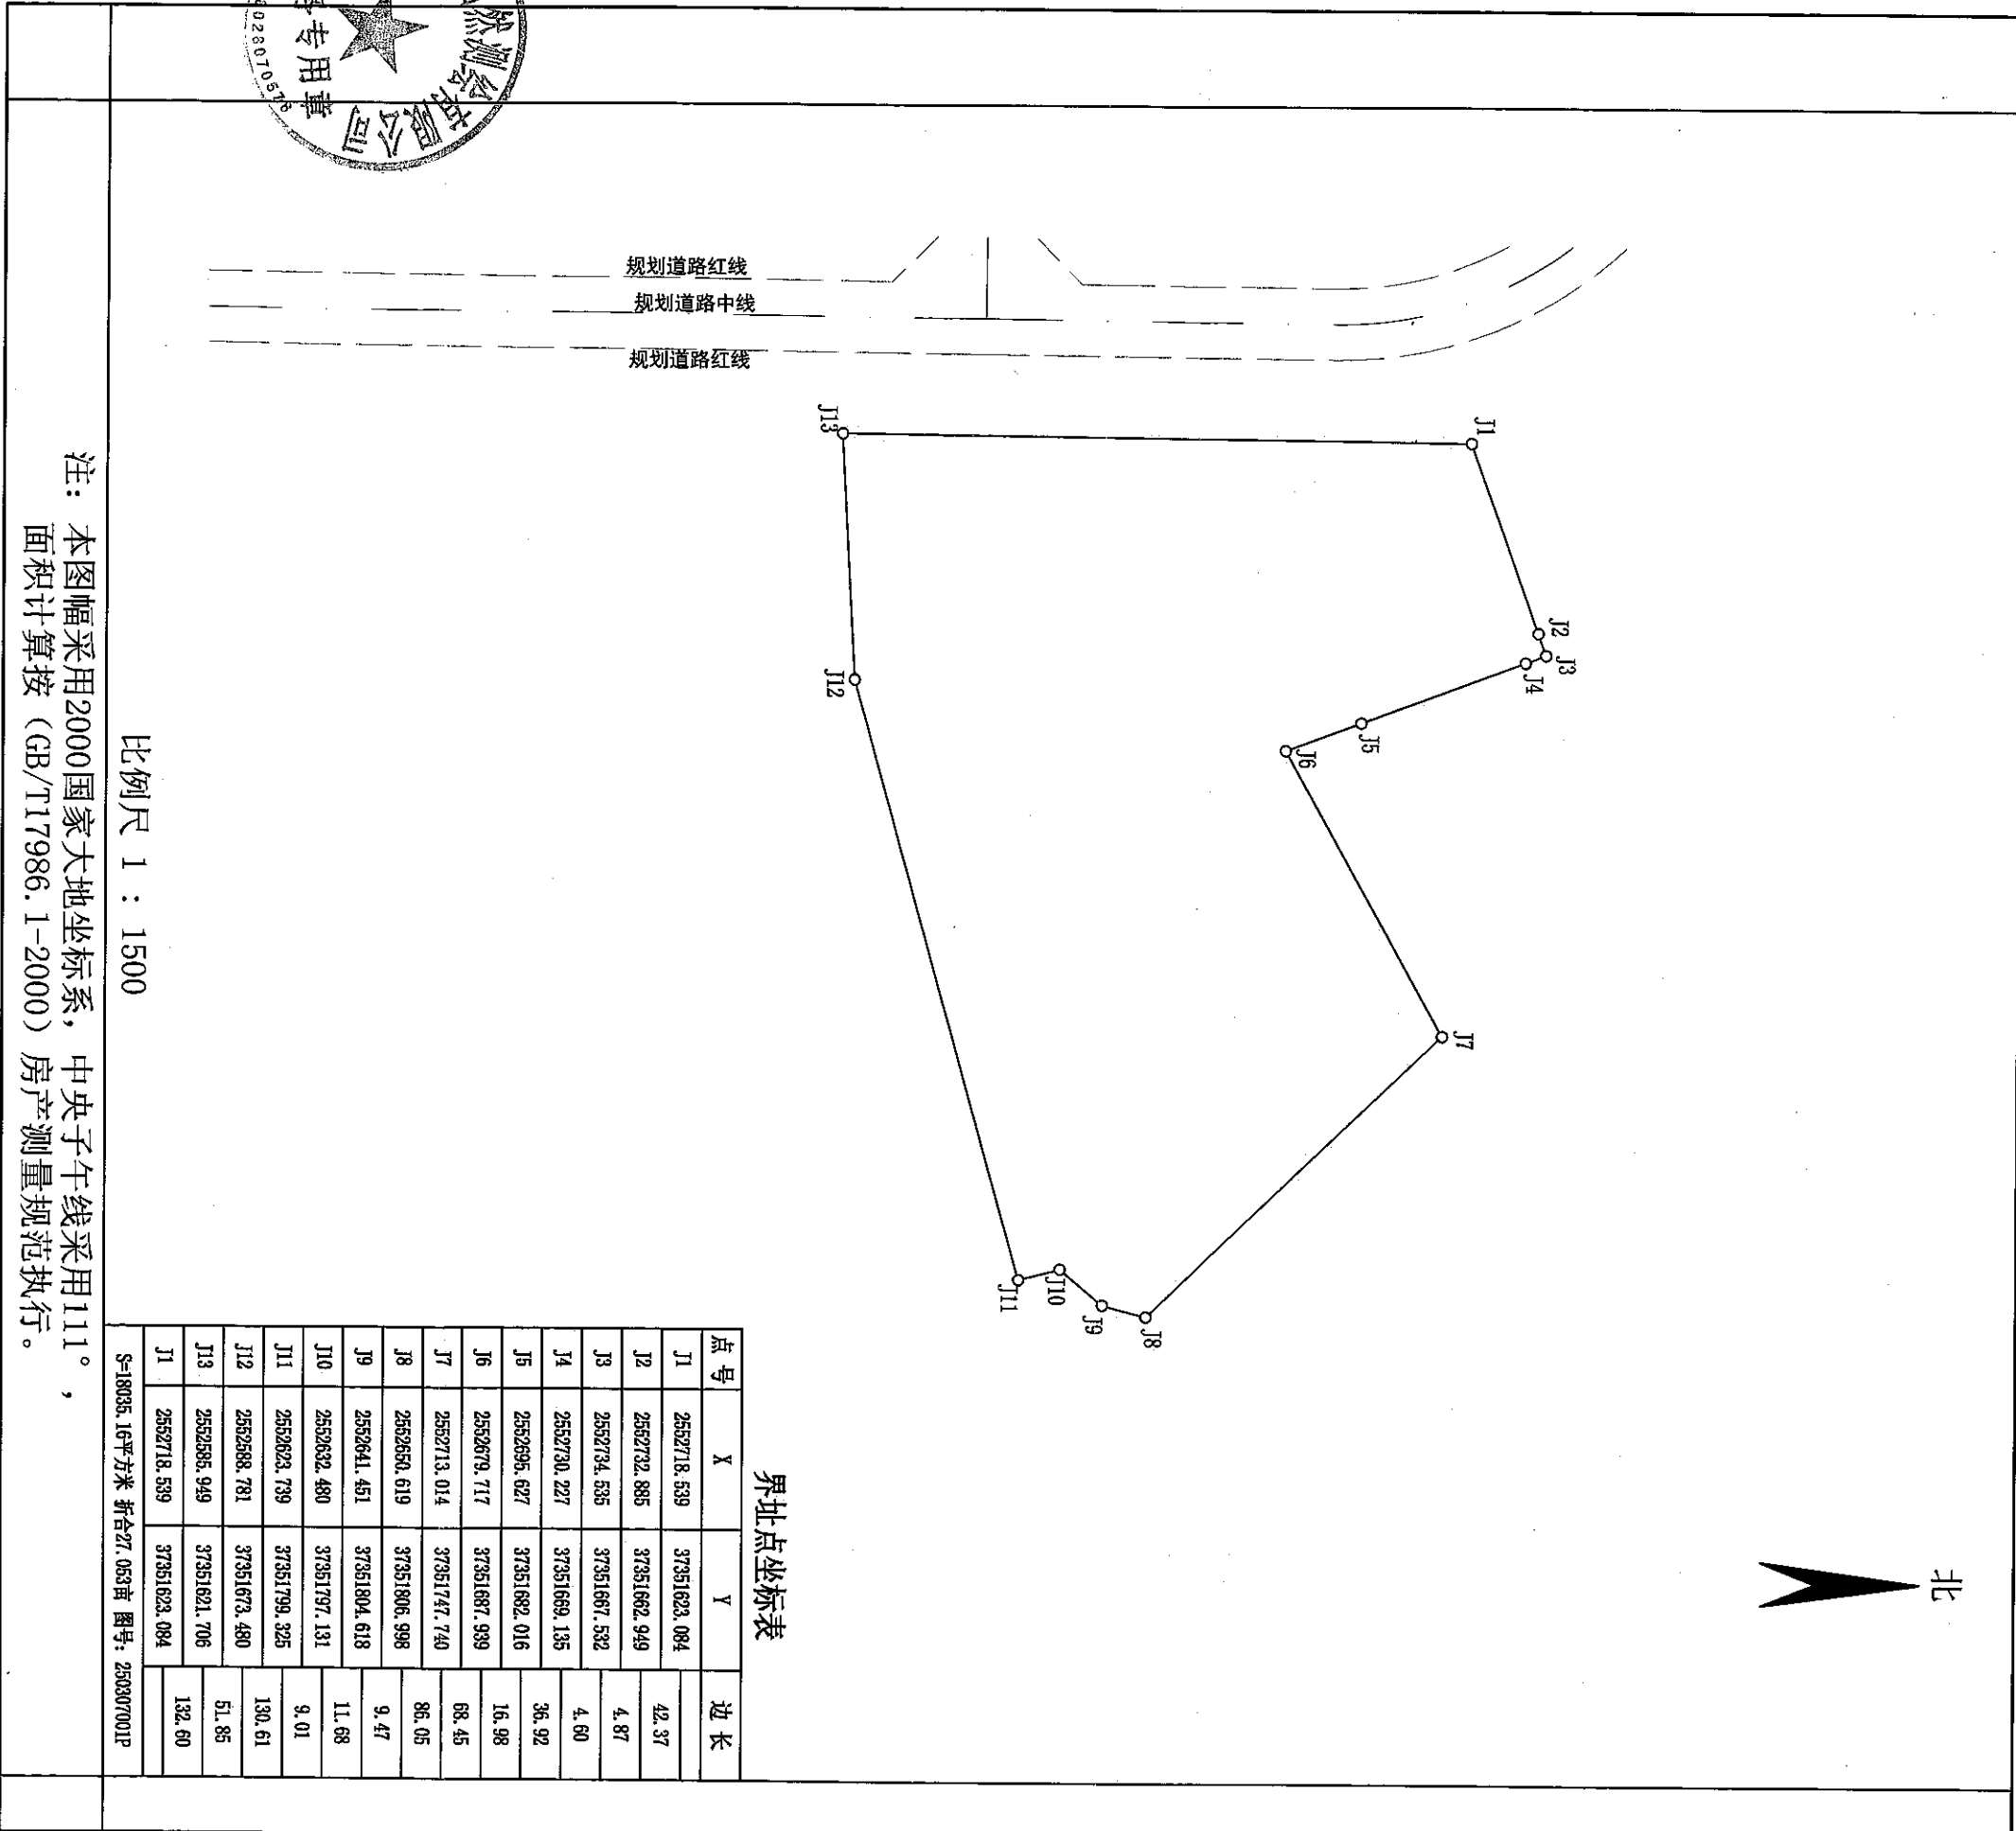

贵港市惠港自然测绘有限公司

2025年03月解析法测绘界址点
制图日期: 2025年03月18日
检查日期: 2025年03月18日

制图员: 陈永成
检查员: 陈永成