

平面界址图

单位: m、m²

批次名称: 贵港市2024年第二十九批次城市建设用地(29—1)地块部分

坐落: 贵港市产业园区粤桂园广业大道与港城一路交汇处西北角


发证情况:

图幅号: 60.50-71.50

规划用地面积: 1488.72平方米

土地利用类别: 三类工业用地(代码:100103) 地籍号:

实际用地面积: 1488.72平方米

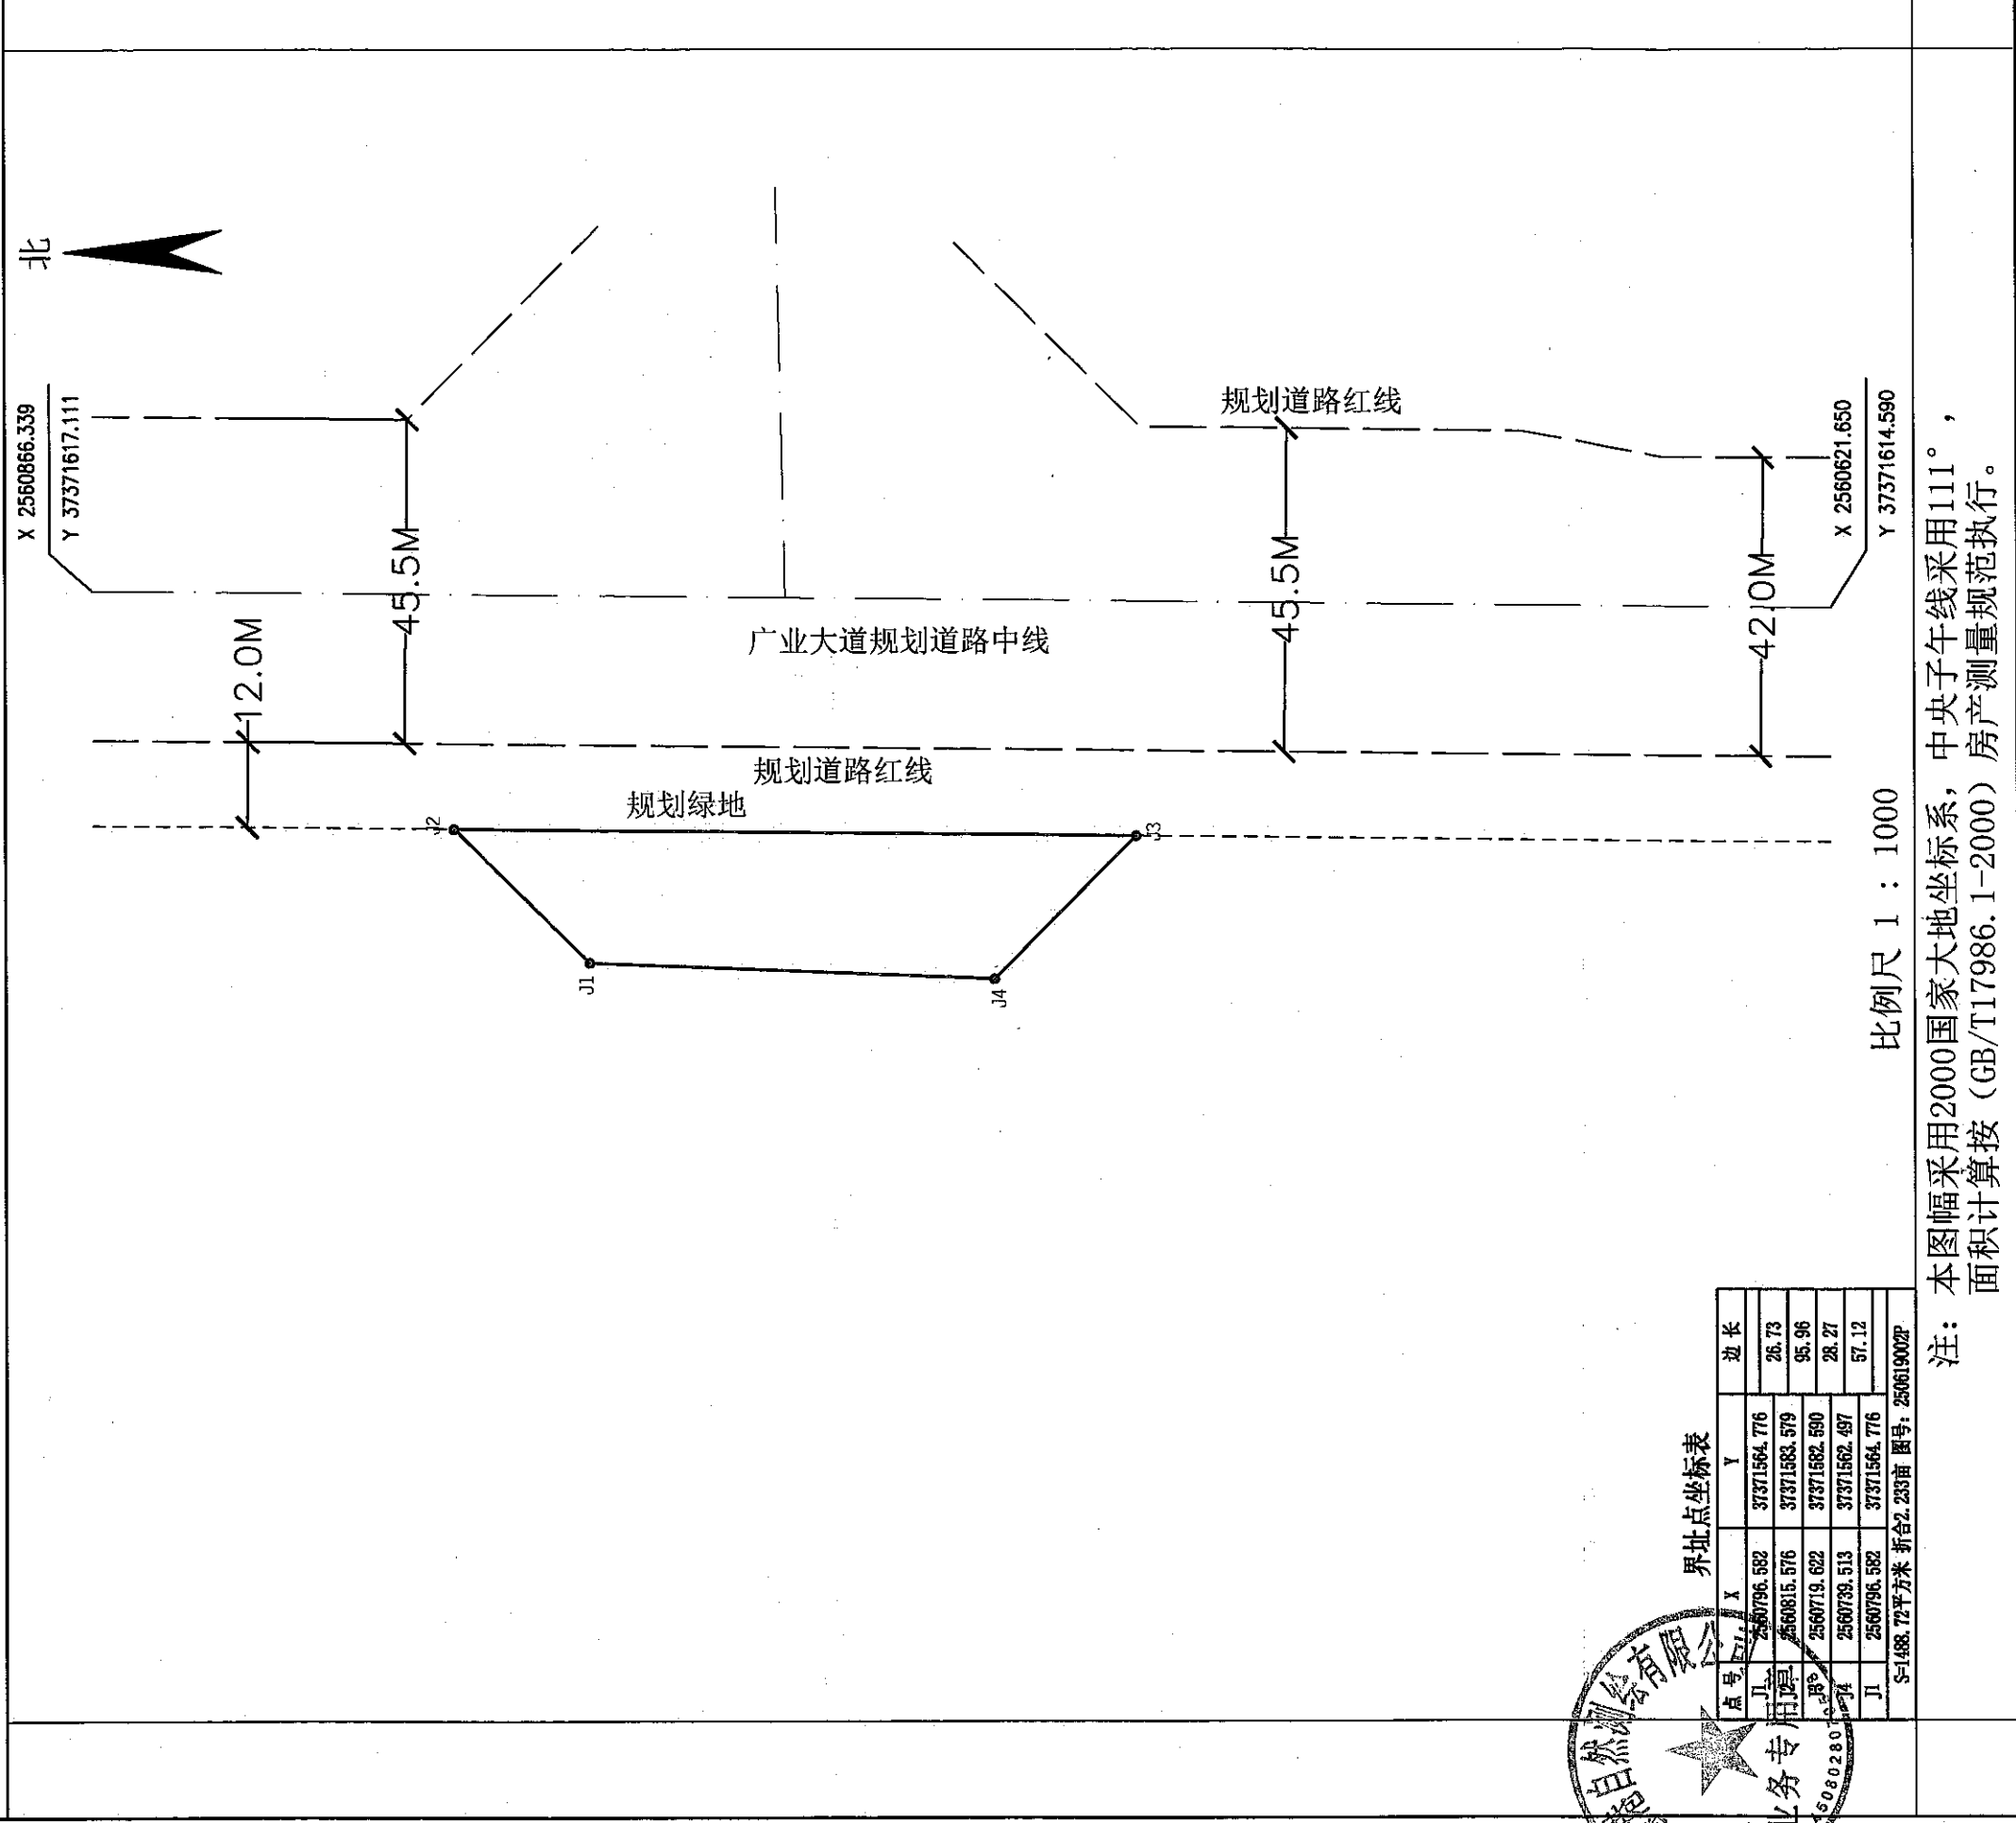

贵港市惠港自然测绘有限公司



2025年06月解析法测绘界址点

制图日期: 2025年06月20日

检查日期: 2025年06月20日

制图员: 陈永强
检查员: 程柳霞