
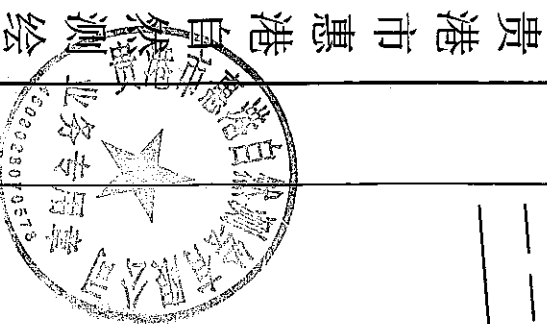


平面界址图

单位: m、m²

批次名称: 贵港市覃塘区2020年第一批乡镇建设用地(1—4)地块部分
批次名称: 贵港市覃塘区2021年第八批次乡镇建设用地(8—1)地块部分
坐落: 贵港覃塘产业园区国际绿色家居产业园志光大道与松柏路南段交汇处西北角
发证情况: 图幅号: 55.02-50.66 规划用地面积: 5445.00平方米
土地利用类别: 工业用地 地籍号: 实际用地面积: 5445.00平方米

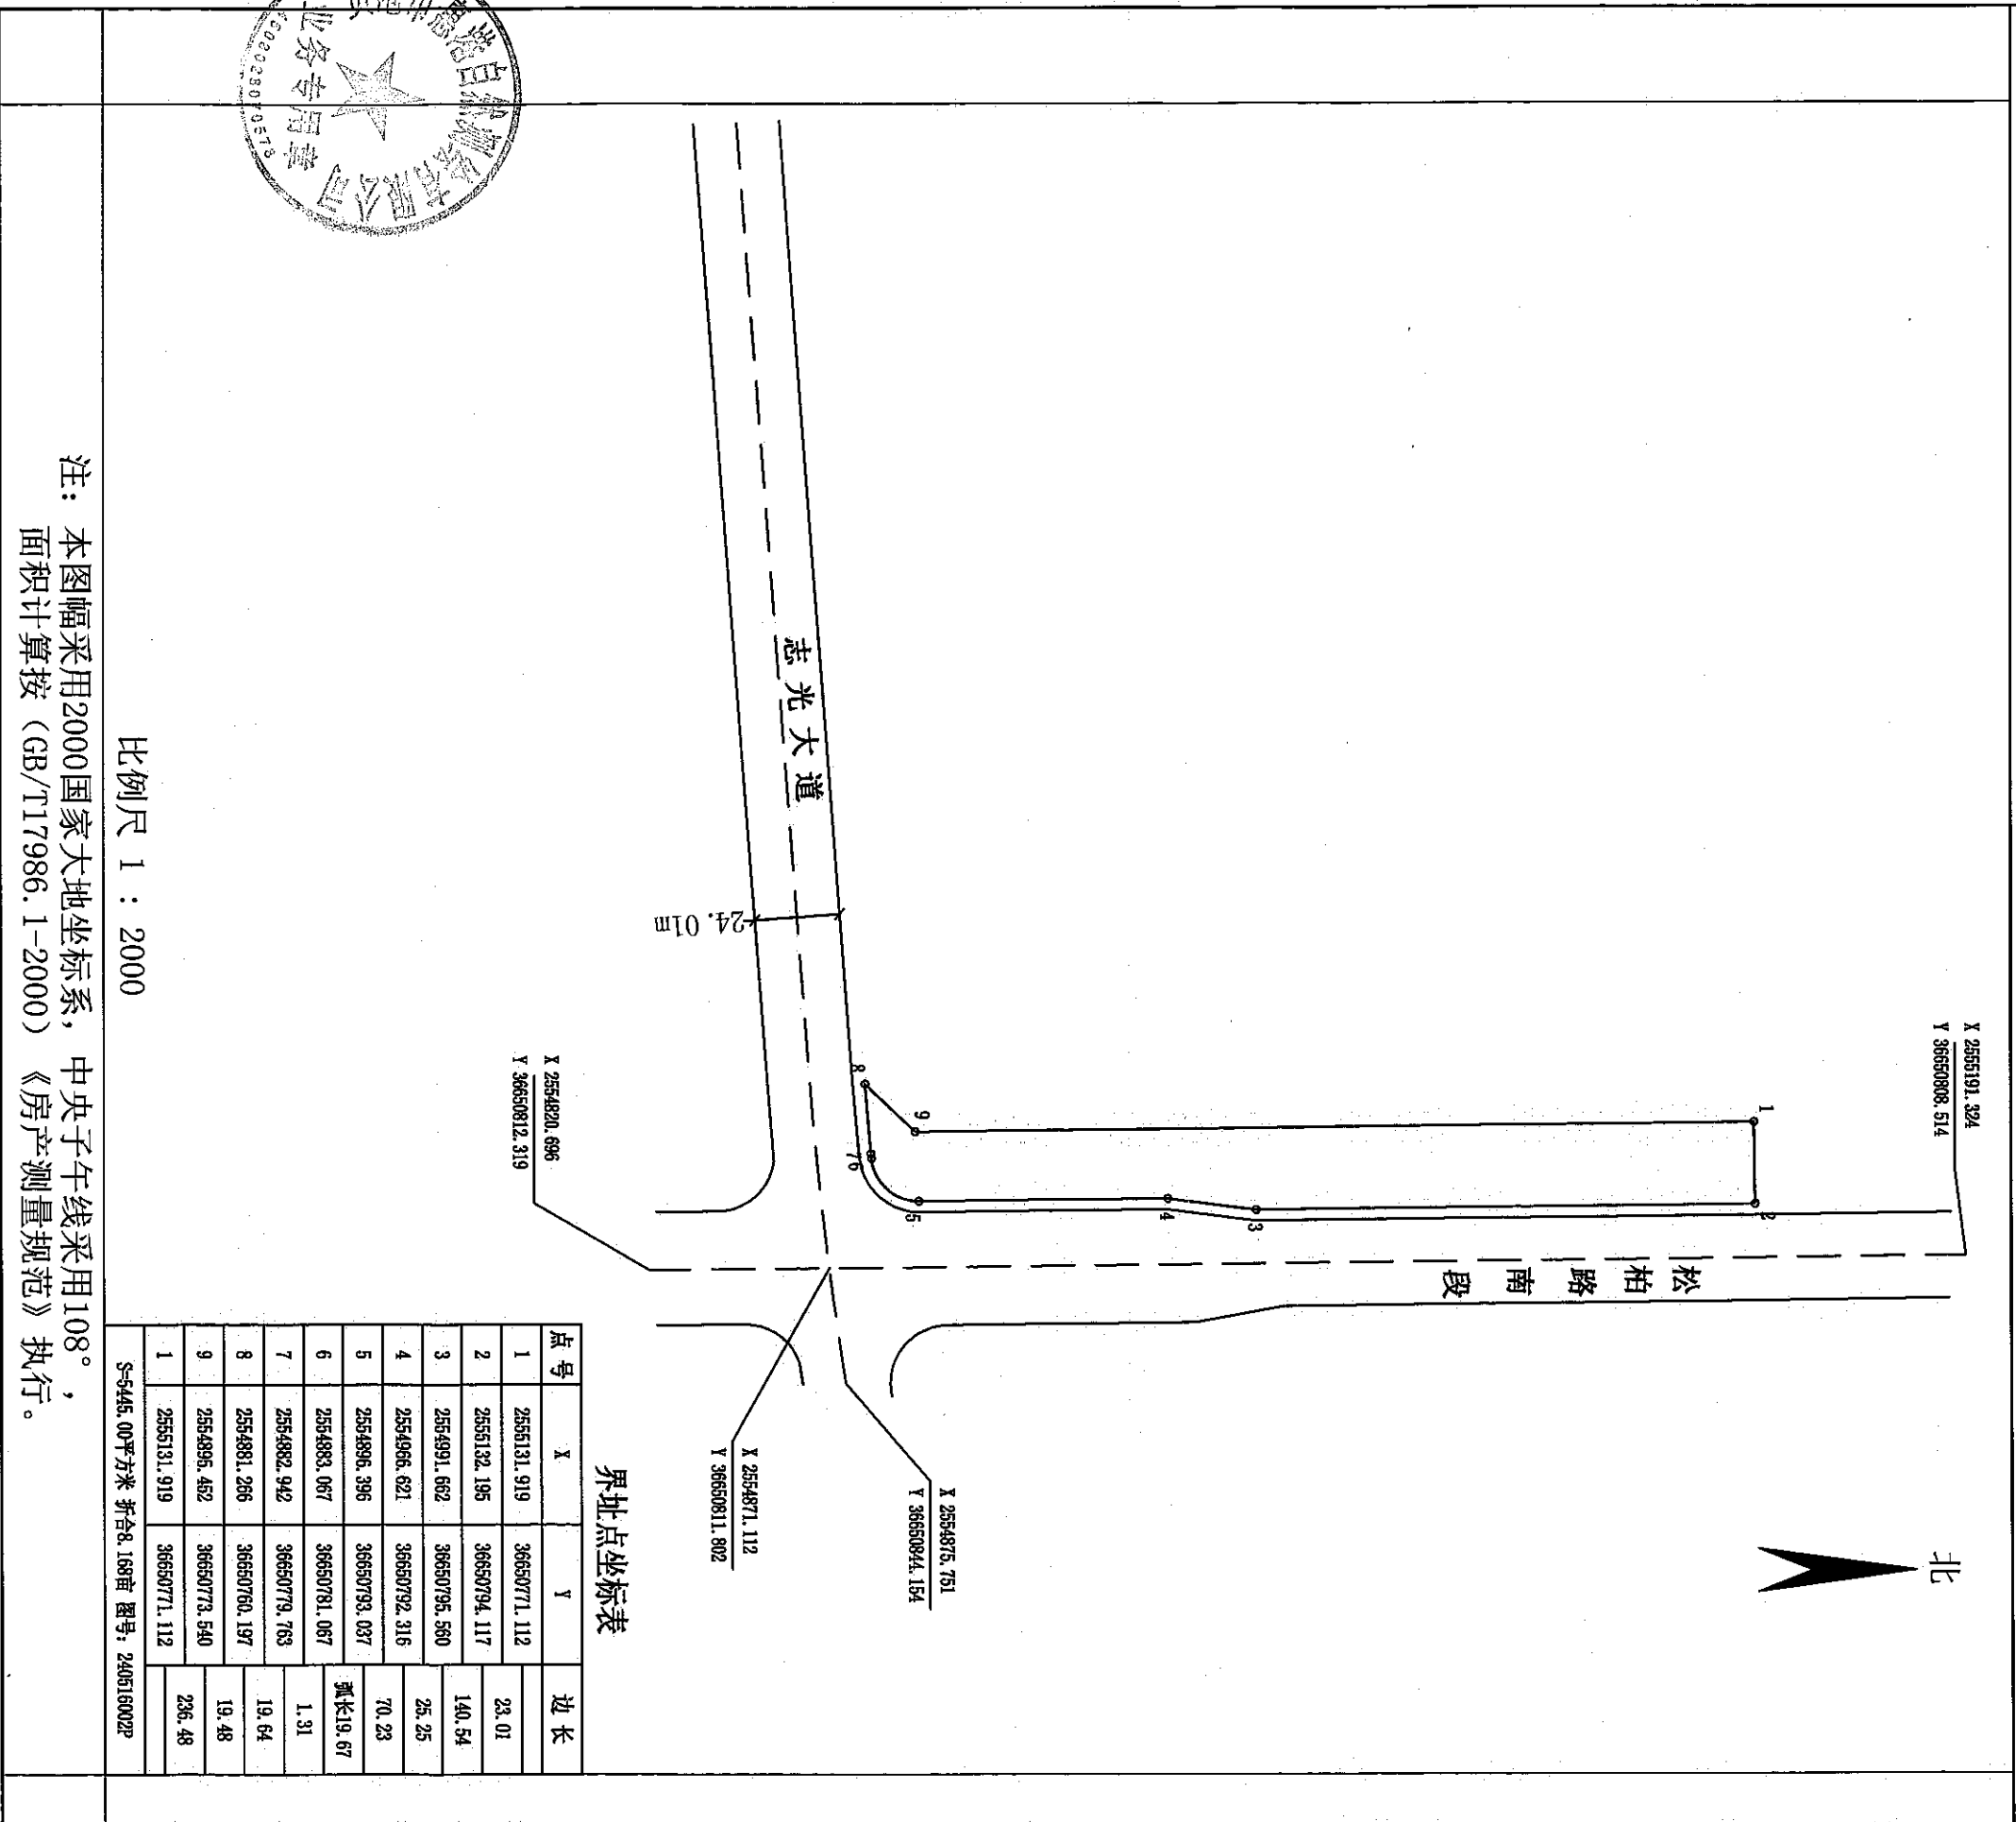

2024年5月解析法测绘界址点
制图日期: 2024年5月16日
检查日期: 2024年5月16日

制图员: 李清和
检查员: 殷柳霞