

平面界址图


单位: m、m²

批次名称: 贵港市覃塘区2023年第七批次乡镇建设用地(7-2)地块部分
坐落: 贵港覃塘产业园区东龙木材加工区G209国道与经五路交汇处西北角
发证情况: 土地利用类别: 二类工业用地 图幅号: 79.50-50.50

规划用地面积: 32387.12平方米
实际用地面积: 32387.12平方米

界址点坐标表			
点号	X	Y	边长
1	2579590.483	36650514.320	38.02
2	2579618.570	36650539.953	41.20
3	2579648.280	36650568.495	24.18
4	2579650.815	36650592.539	40.54
5	2579655.067	36650632.852	6.85
6	2579655.786	36650639.666	49.65
7	2579660.993	36650689.044	0.87
8	2579661.085	36650689.913	1.66
9	2579661.259	36650691.560	79.34
10	2579612.933	36650754.489	34.92
11	2579591.376	36650781.961	8.90
12	2579585.881	36650788.962	16.11
13	2579575.774	36650801.509	21.76
14	2579560.153	36650786.364	111.46
15	2579481.608	36650707.278	29.62
16	2579477.583	36650677.932	111.88
17	2579532.141	36650580.252	46.12
18	2579561.060	36650544.319	25.10
19	2579567.704	36650520.114	4.13
20	2579569.982	36650516.671	20.64
21	2579590.483	36650514.320	

S=32387.12平方米,折合48.581亩

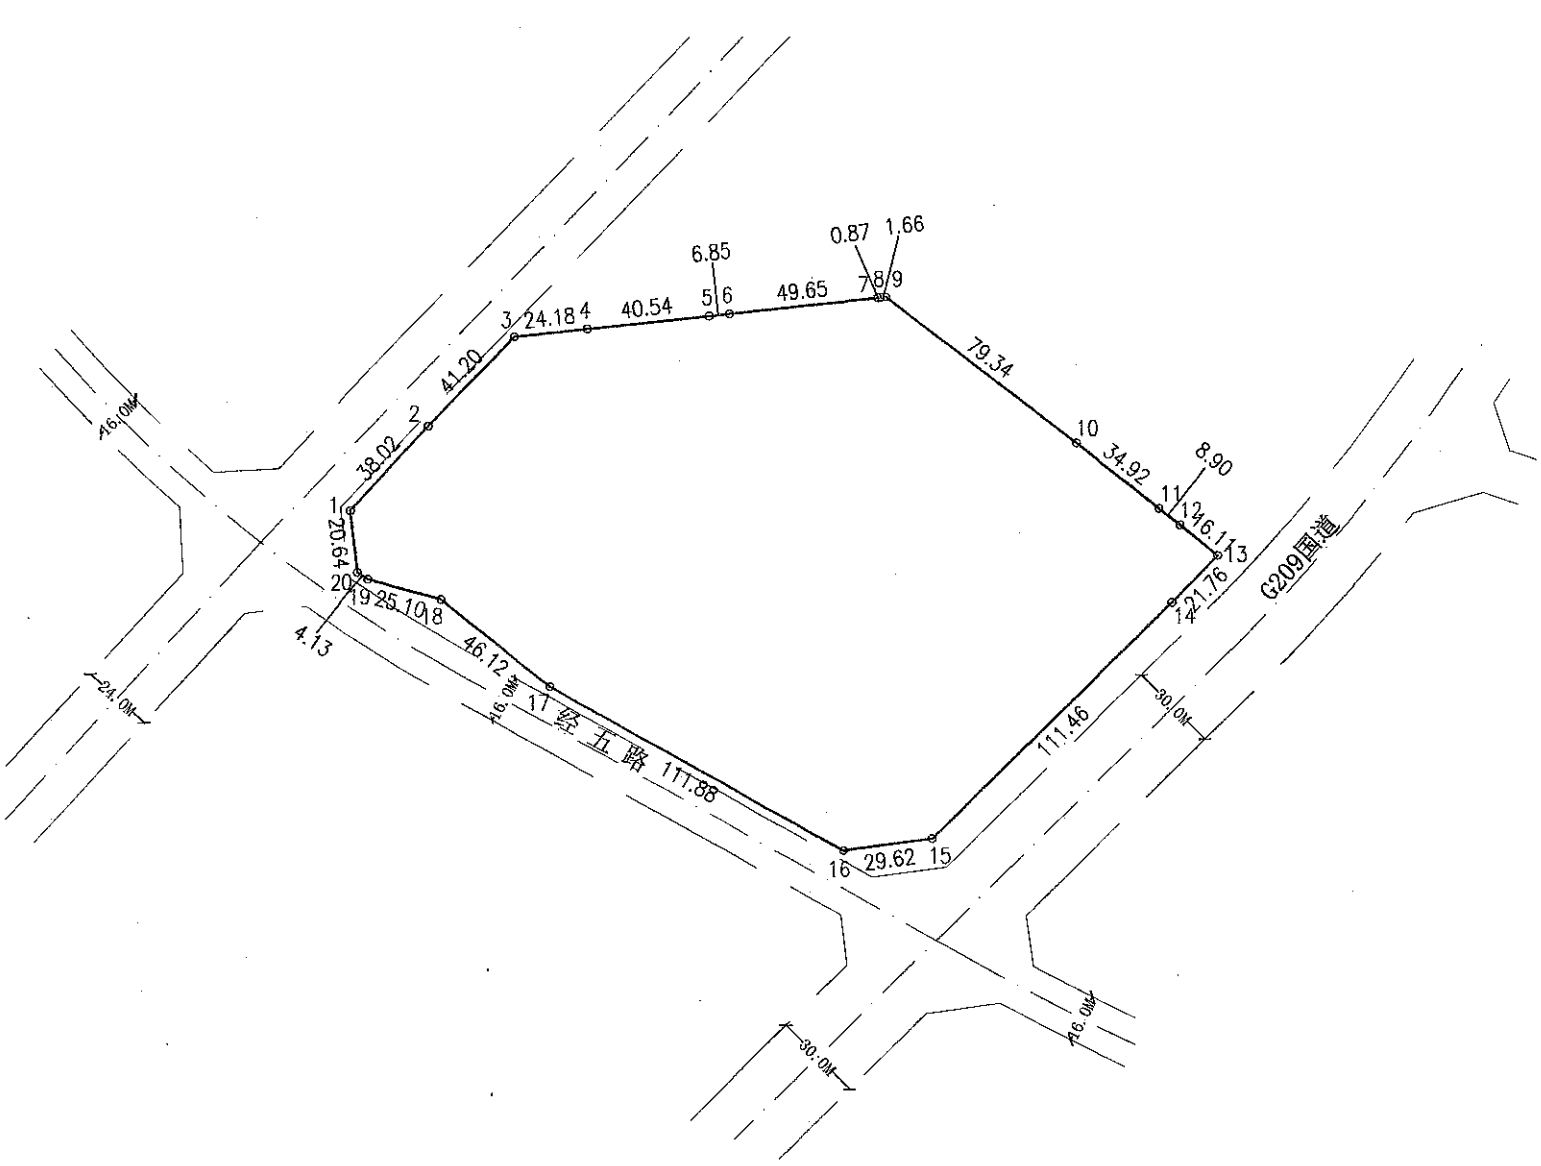

1:2500

图号: PF2025020801A

注: 本图幅采用2000国家大地坐标系, 中央子午线采用108° 00', 面积计算按(GB/T17986.1-2000)房产测量规范执行。

2025年5月解析法测绘界址点
制图日期: 2025年5月29日
检查日期: 2025年5月29日

制图员: 李叶莲
检查员: 周旭东

广西攀峰测绘有限公司

