

# 平面界址图

单位: m、m<sup>2</sup>

批次名称: 贵港市2024年第十七批次城市建设(17-12)地块部分

坐落: 贵港市西江产业区园博大道与西四路交汇处西南角

发证情况:


图幅号: 53.25-49.75

规划用地面积: 523.24平方米

土地利用类别: 二类工业用地

地籍号:

实际用地面积: 523.24平方米

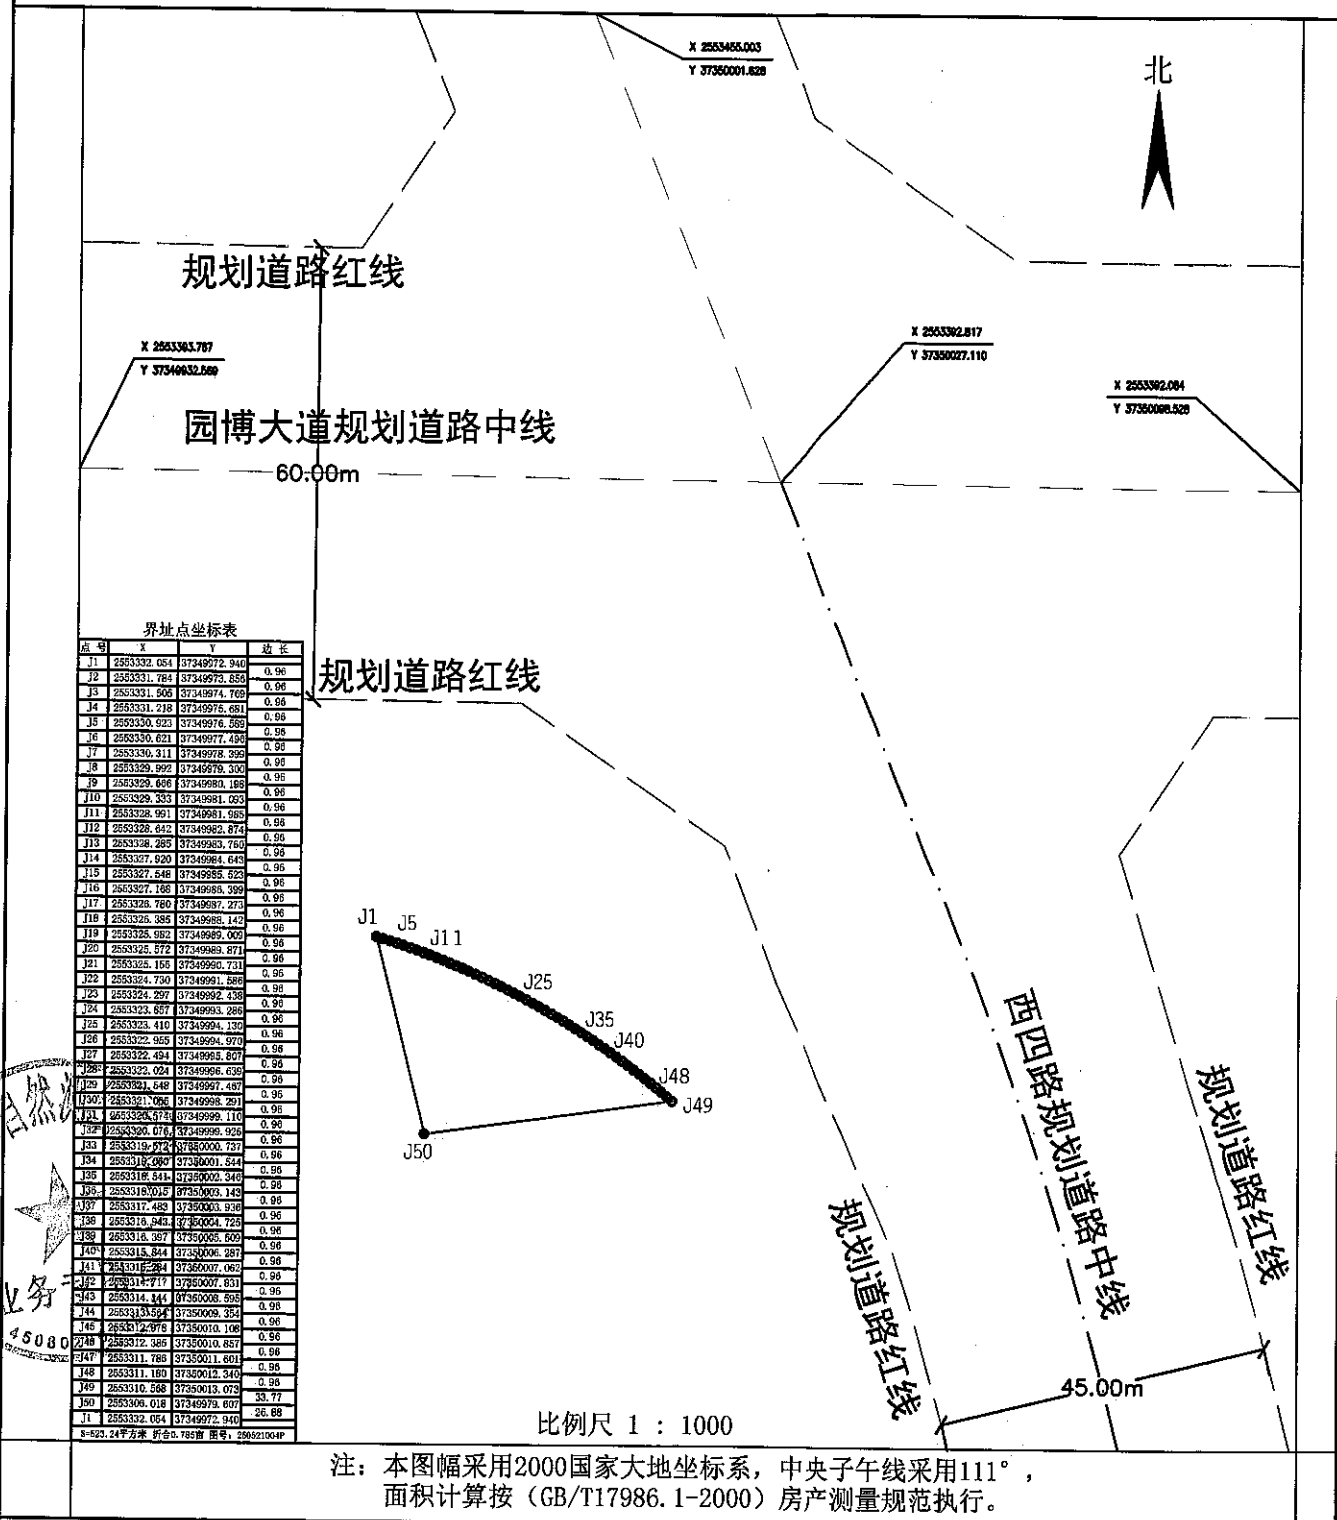

2025年5月解析法测绘界址点

制图日期: 2025年5月21日

检查日期: 2025年5月21日

制图员:

检查员: 殷柳颜