


平面界址图

单位: m、m²

批次名称: 贵港市2023年第八批次城市建设用地(8-1)地块部分
坐落: 贵港市产业园江南园工业二路与江三路交汇处西北角
发证情况: 图幅号: 50.07-63.93 规划用地面积: 48265.16平方米
土地利用类别: 二类工业用地 地籍号: 实际用地面积: 48265.16平方米

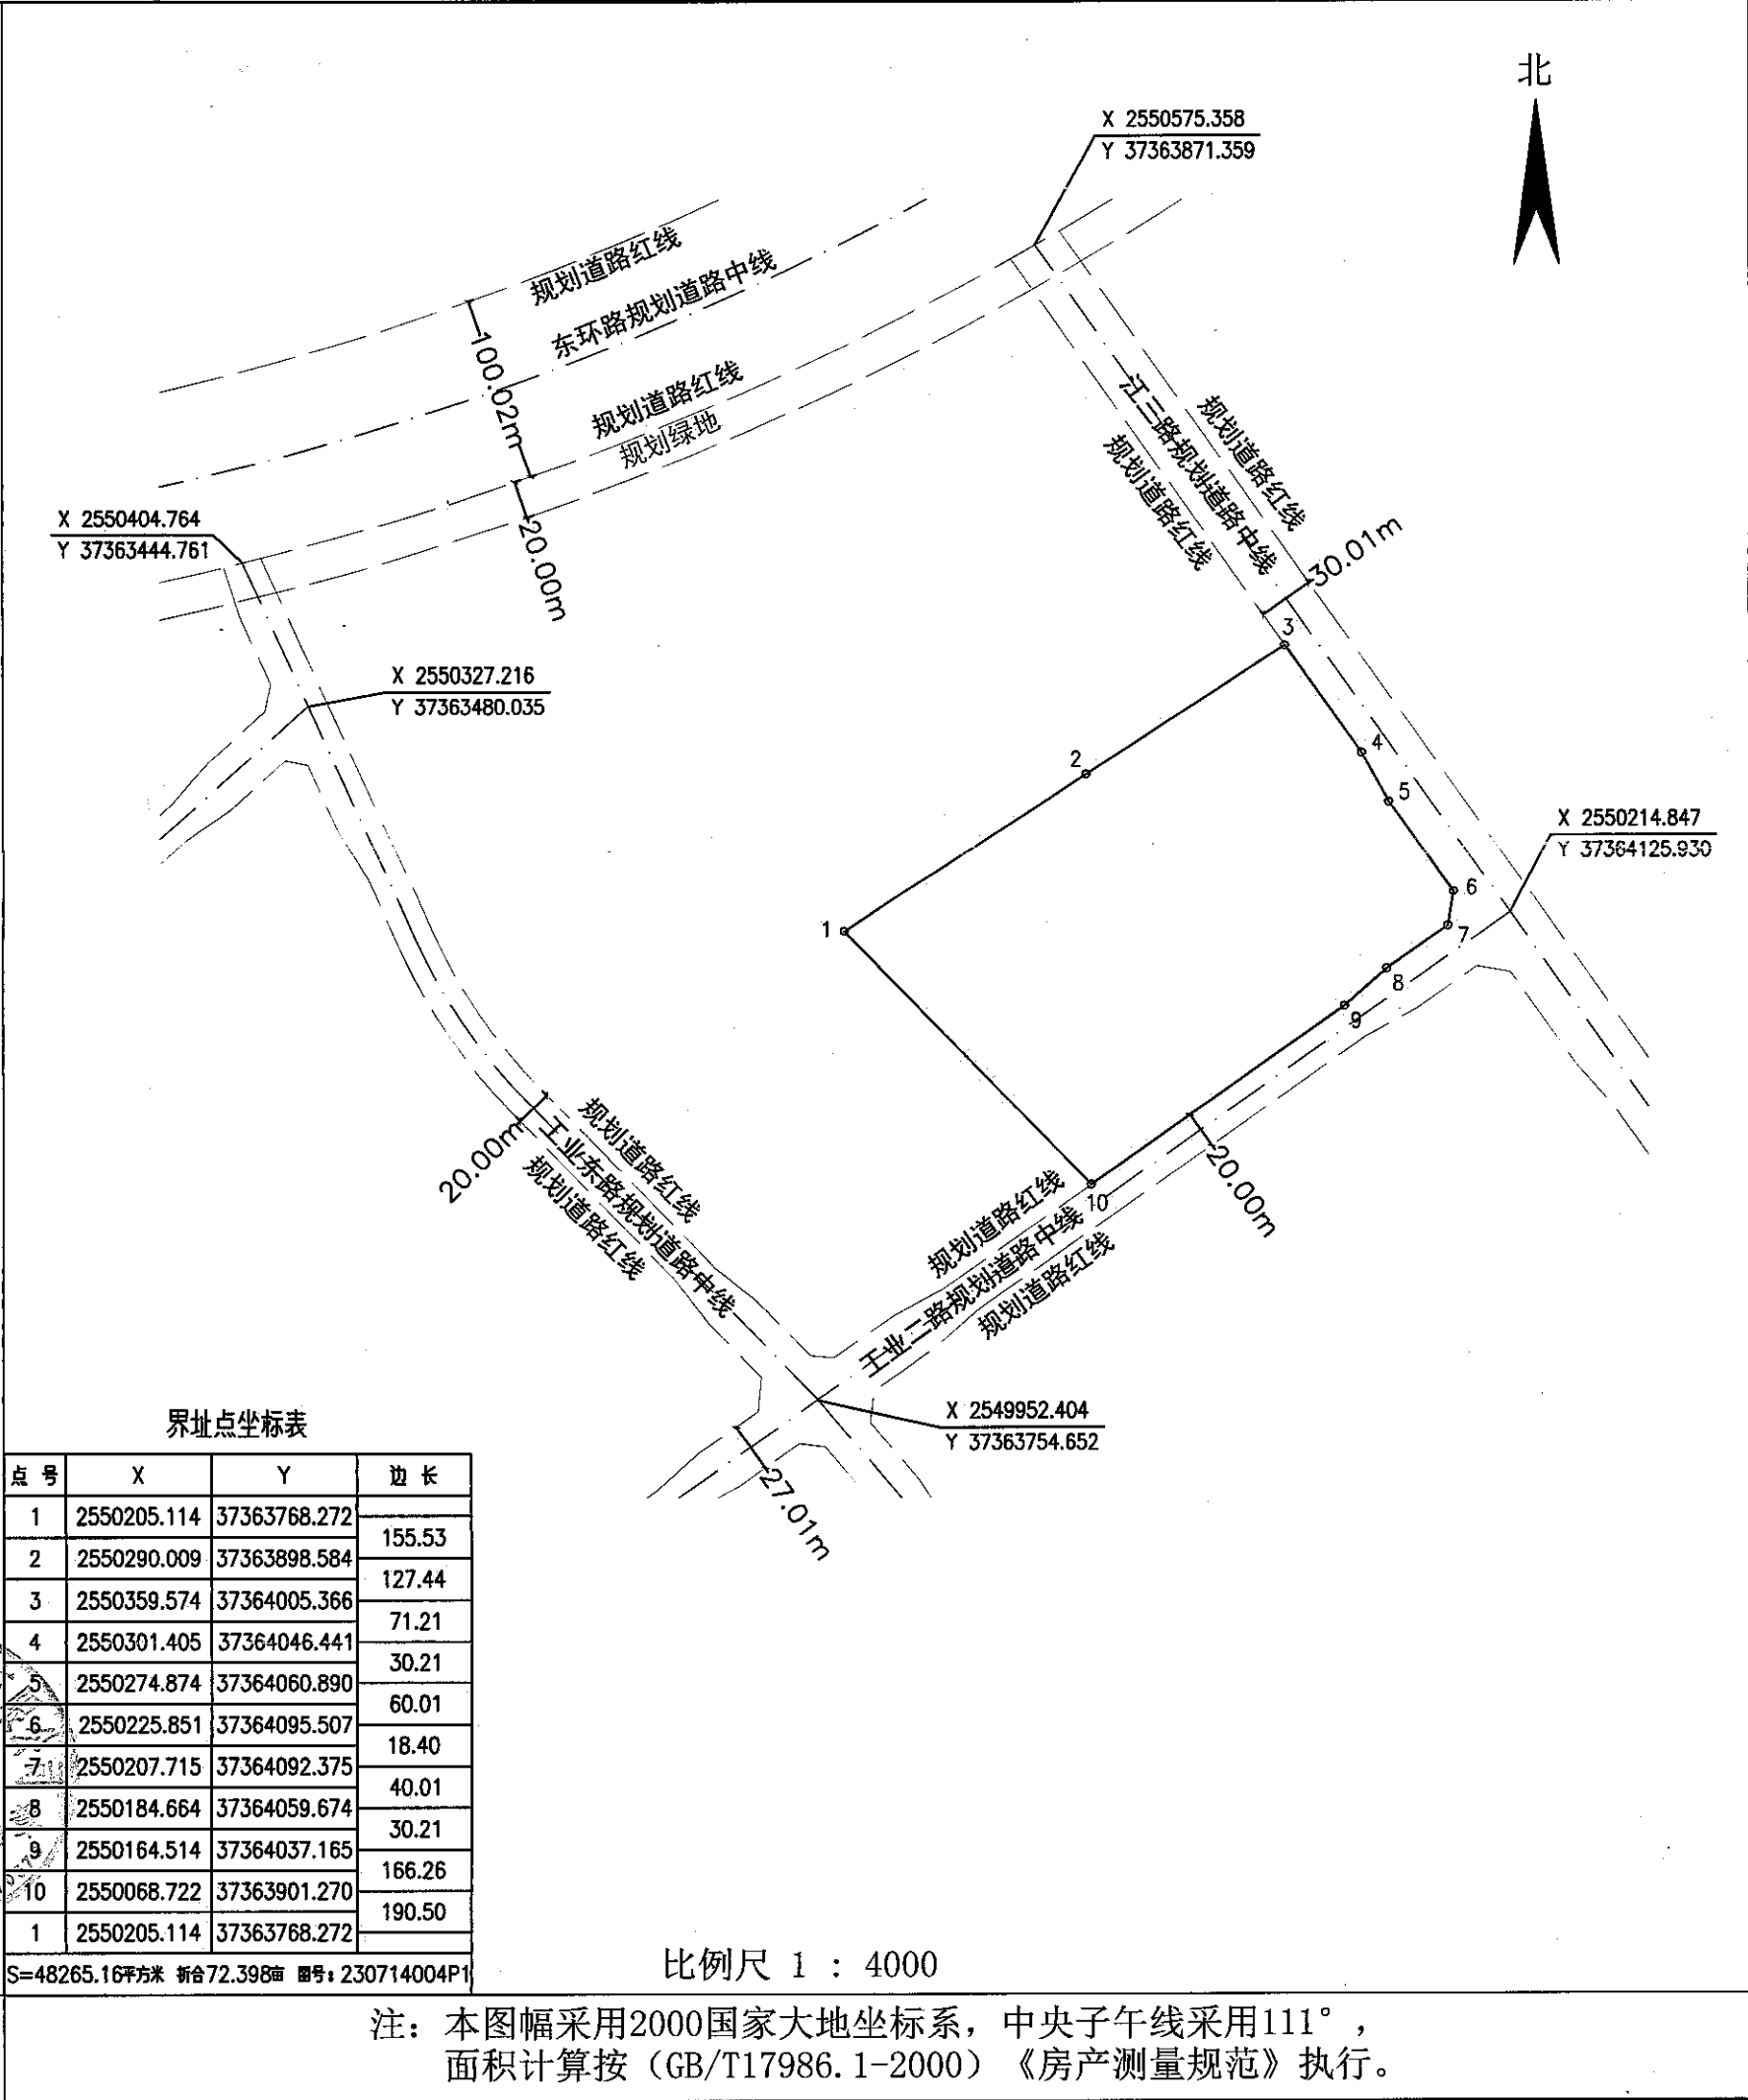

贵港市惠港自然测绘有限公司

2025年5月解析法测绘界址点
制图日期: 2025年5月12日
检查日期: 2025年5月12日

制图员: 李清丽
检查员: 殷柳颜