

平面界址图

单位: m、m²

权利人:

坐落: 贵港市港北区金港大道与平安路交汇处西北角

发证情况:


图幅号: 57.00-51.25

规划用地面积: 19861.15平方米

土地利用类别: 商服用地

地籍号:

实际用地面积: 19861.15平方米

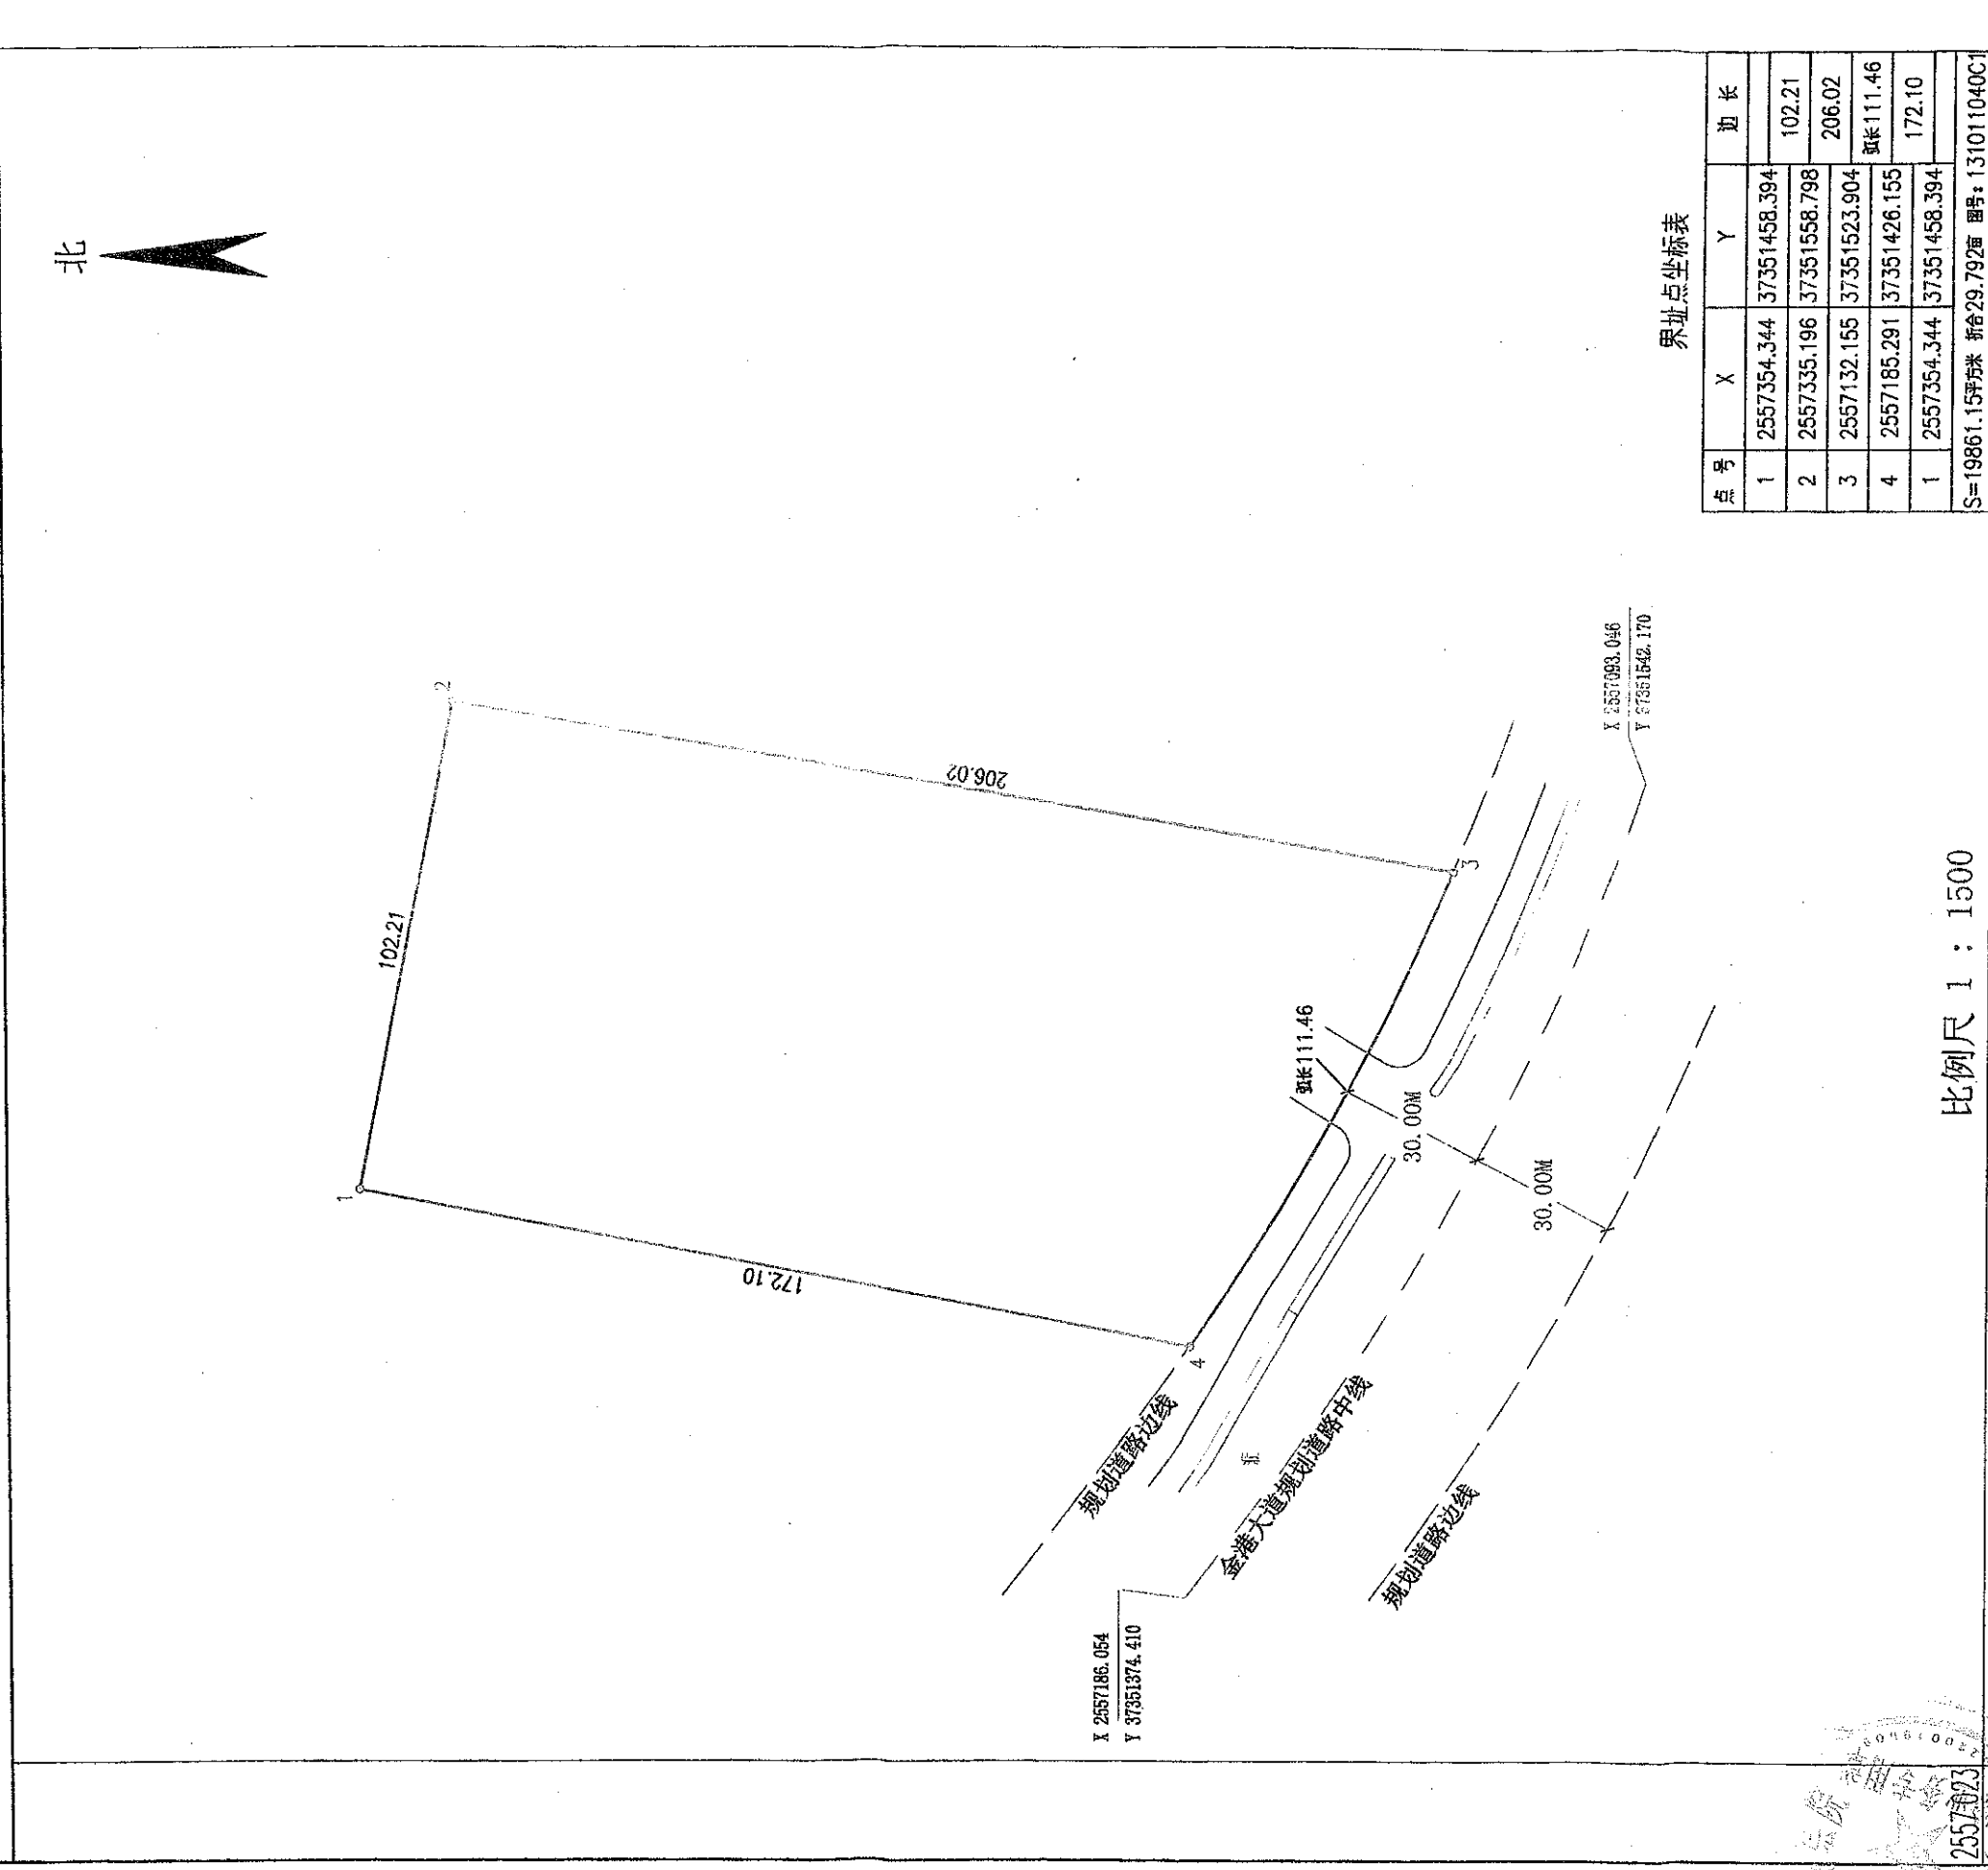

贵港市国土资源测绘院

2018年10月解析法测绘界址点

制图日期: 2018年11月8日

检查日期: 2018年11月8日

制图员: 陈敏

检查员: 韦欣