

平面界址图

单位: m、m²

权利人:

坐落: 贵港市兴贵路与仙衣路西侧支路交汇处西南角

发证情况:


图幅号: 57.25-54.00

规划用地面积: 1823.69平方米

土地利用类别: 商服用地

地籍号:

实际用地面积: 1823.69平方米

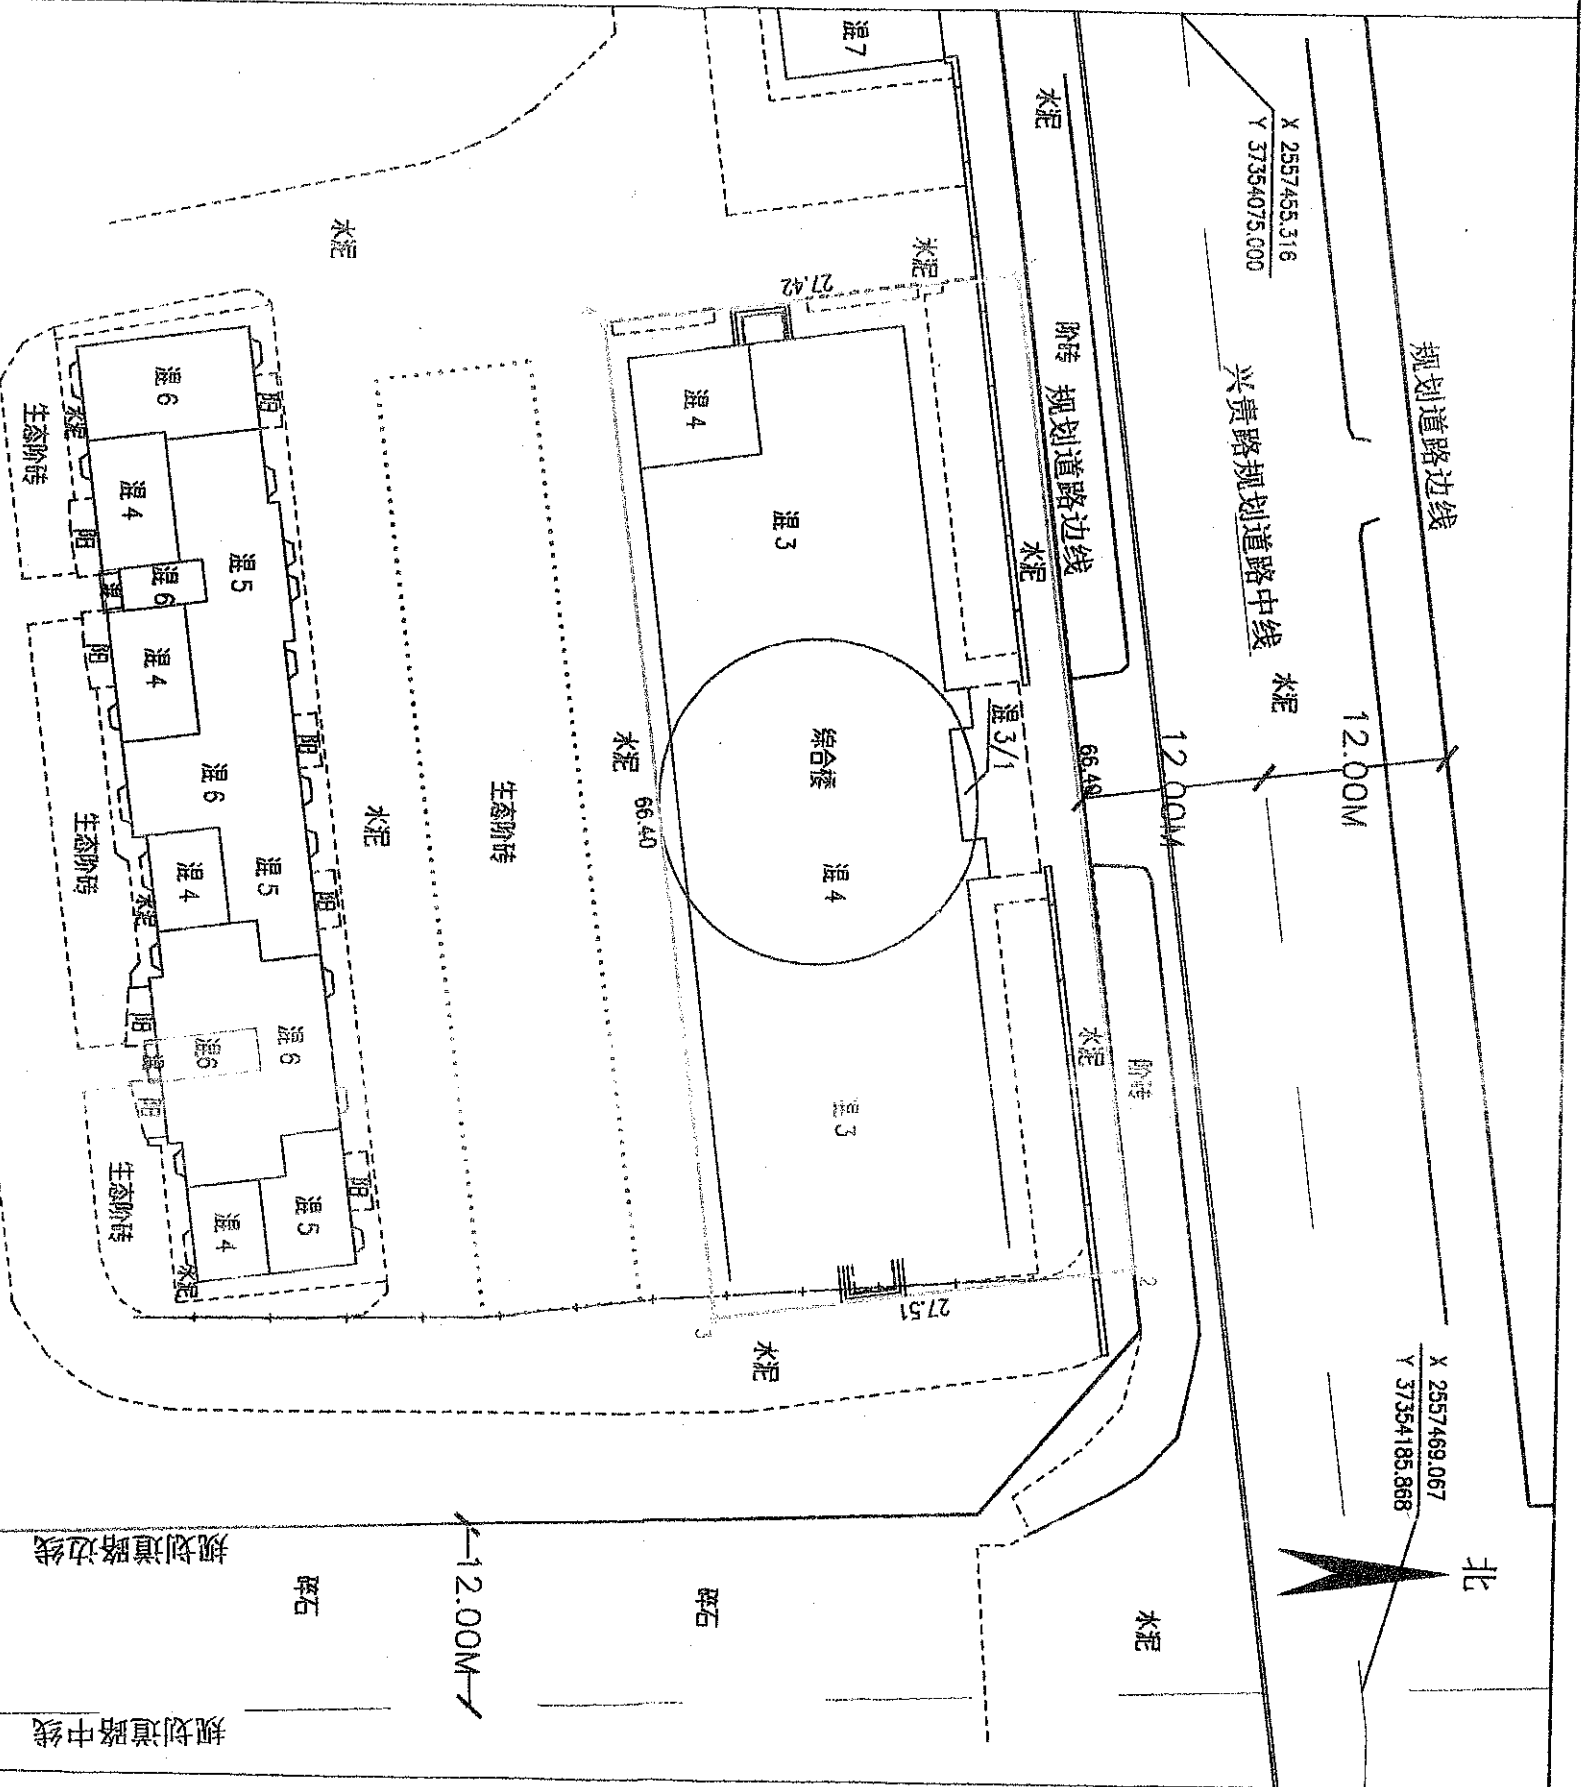

界址点坐标表

点号	X	Y	边长
1	2557444.841	37354092.565	66.40
2	2557453.537	37354158.393	27.51
3	2557426.255	37354161.956	66.40
4	2557417.655	37354096.115	27.42
1	2557444.841	37354092.565	

S=1823.69平方米 精度2.736mm 误差: 131011027C1

比例尺 1 : 500

注: 本图幅采用2000国家大地坐标系, 中央子午线采用111° 00' , 面积计算按 (GB/T17986.1-2000) 房产测量规范执行。

贵港市惠港自然测绘有限公司

2021年4月解析法测绘界址点

制图日期: 2021年4月6日

检查日期: 2021年4月6日

制图员: 李亦浩
检查员: 陶江文