


平面界址图

单位: m、m²

权利人:
发证情况:
土地利用类别: 商服用地

坐落: 贵港市金港大道与仙衣路西侧支路交汇处西北角
图幅号: 57.00-54.00
地籍号:

规划用地面积: 10033.43平方米
实际用地面积: 10033.43平方米

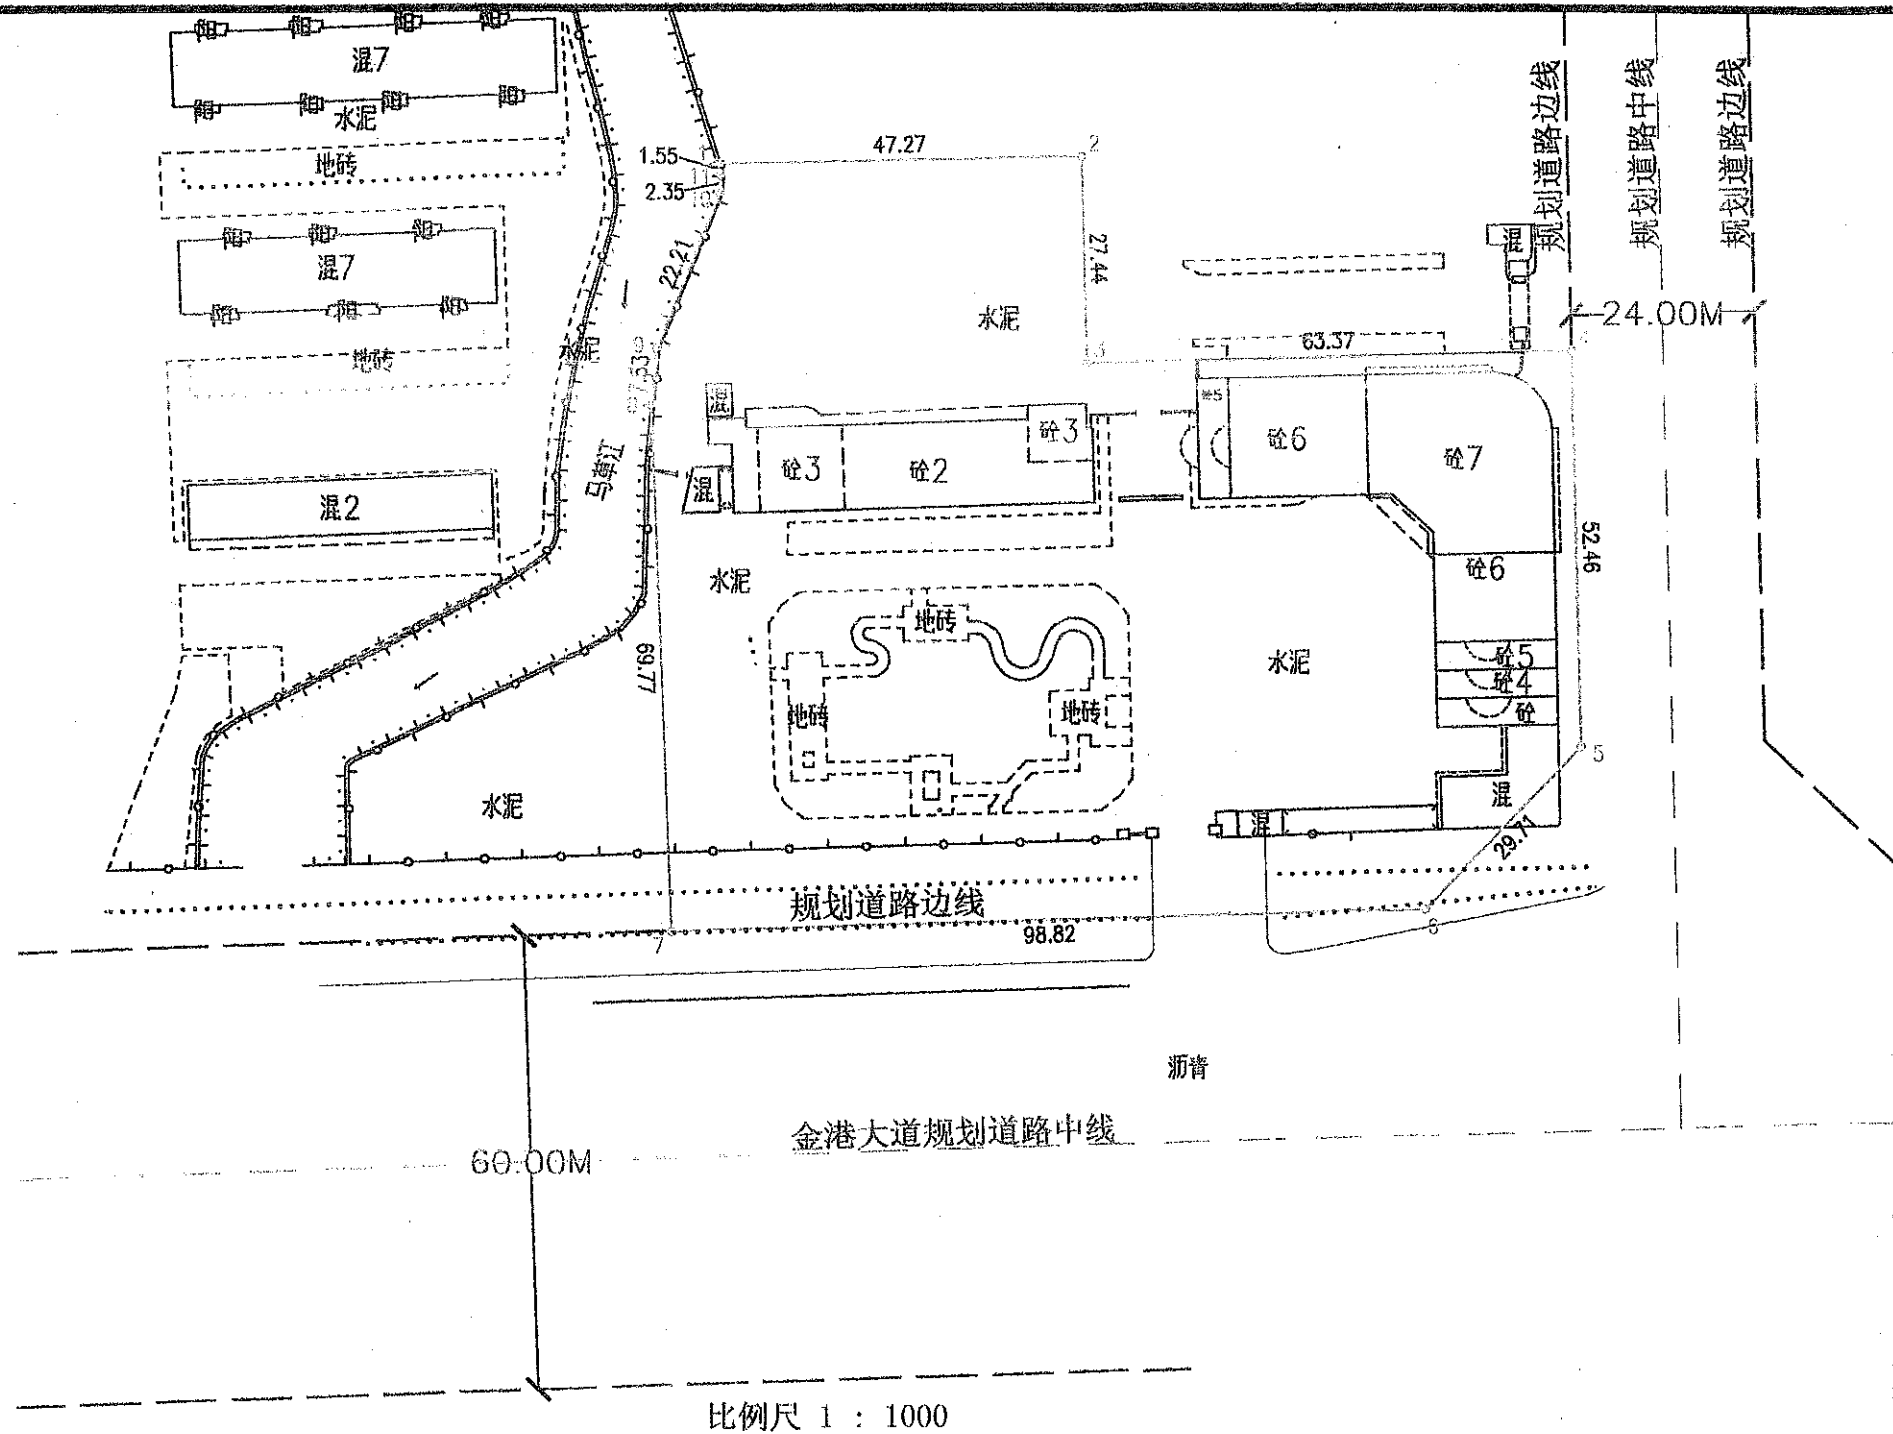

界址点坐标表

点号	X	Y	边长
1	2557263.931	37354069.400	
2	2557264.982	37354116.659	47.27
3	2557237.556	37354117.502	27.44
4	2557239.347	37354180.844	63.37
5	2557186.915	37354182.448	52.46
6	2557165.277	37354162.094	29.71
7	2557162.256	37354063.318	98.82
8	2557231.983	37354060.772	69.77
9	2557239.484	37354061.493	7.53
10	2557260.105	37354069.753	22.21
11	2557262.454	37354069.859	2.35
1	2557263.931	37354069.400	1.55

S=10033.43平方米 折合15.050亩 图号: 131011026C2

贵港市惠港自然测绘有限公司

2557.094

37353.947

2021年3月解析法测绘界址点

制图日期: 2021年4月6日

检查日期: 2021年4月6日

制图员: 李亦浩

检查员: 陶江文

注: 本图幅采用2000国家大地坐标系, 中央子午线采用111° 00', 面积计算按 (GB/T17986.1-2000) 房产测量规范执行。