
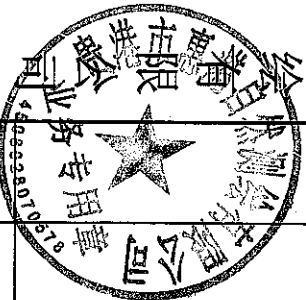


平面界址图

单位: m、m²

批次名称: 贵港市港南区2022年第十批次乡镇建设用地(10-5)地块部分
批次名称: 贵港市港南区2022年第十批次乡镇建设用地(10-10)地块
坐落: 贵港市港南区桥圩镇桥圩工贸科技创业园
发证情况: 图幅号: 39.75-72.00 规划用地面积: 15394.95平方米
土地利用类别: 二类工业用地 地籍号: 实际用地面积: 15394.95平方米

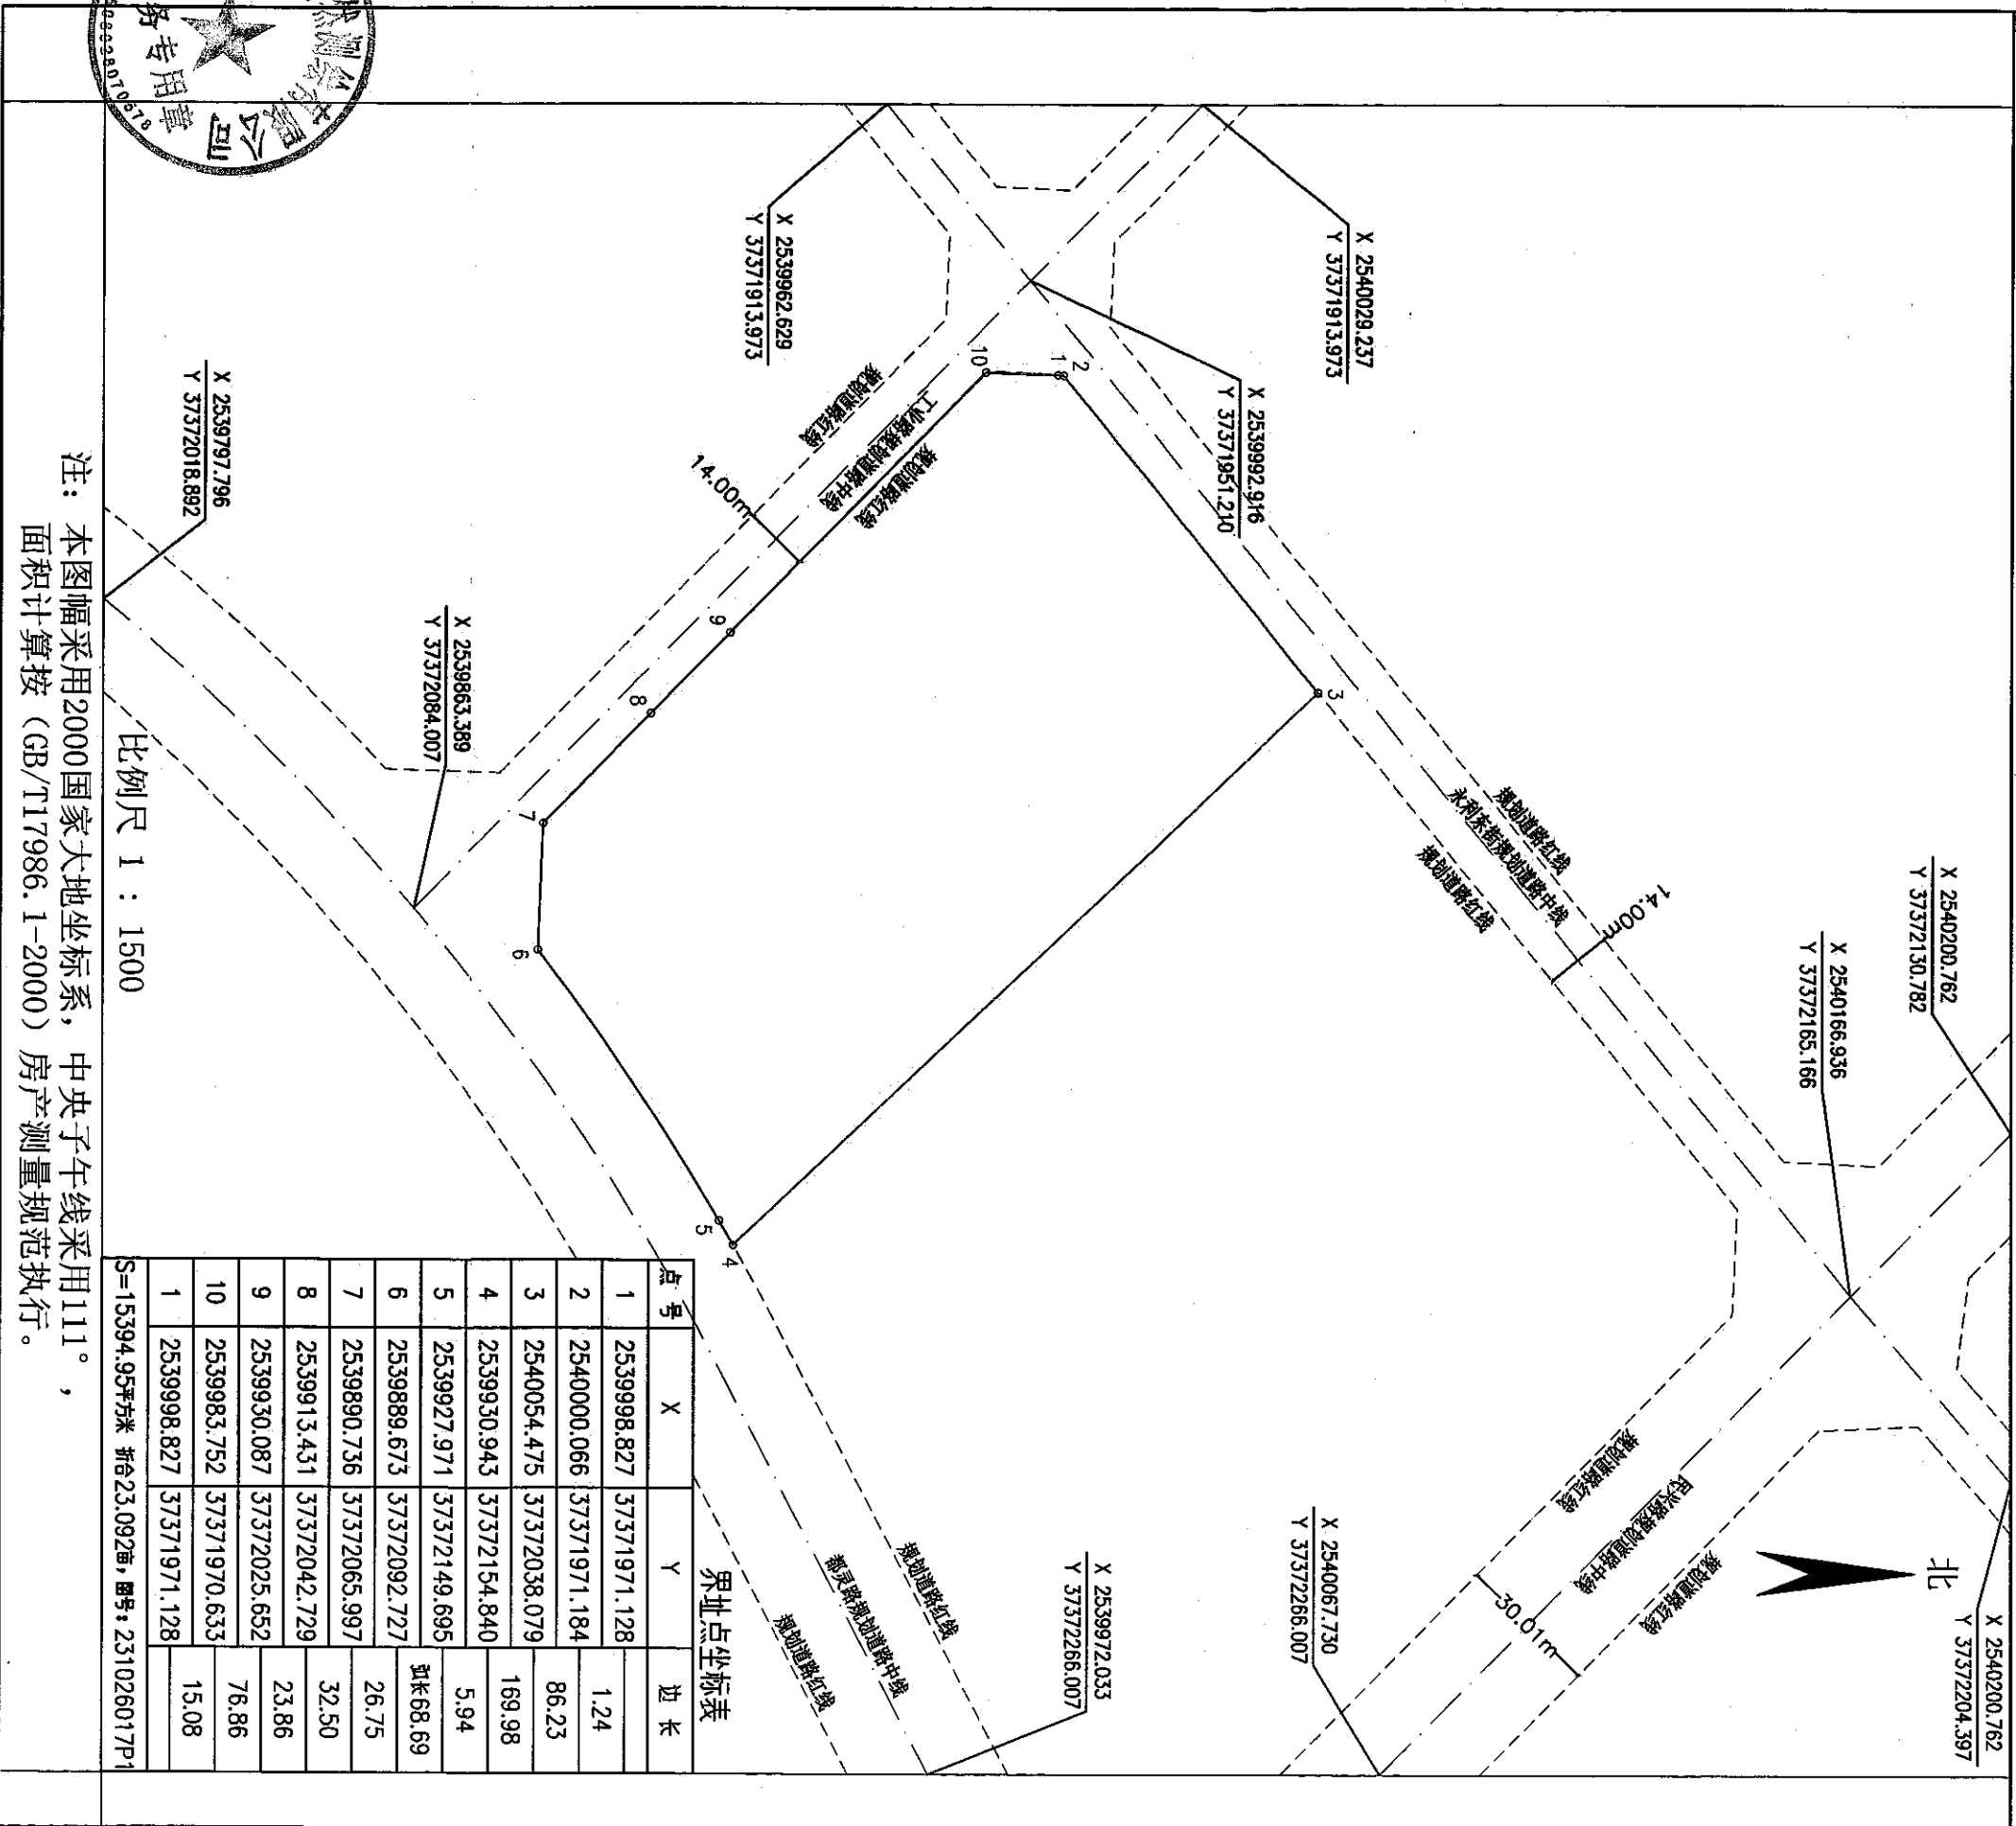

贵港市惠港自然测绘有限公司

2025年2月解析法测绘界址点
制图日期: 2025年2月27日
检查日期: 2025年2月27日

制图员: 李清丽
检查员: 殷柳颜