


平面界址图

单位: m、m²

批次名称: 贵港市2024年第四十一批次城市建设用地(41-1)地块部分、贵港市2025年第三批城市建设用地(3-1)地块部分、贵港市2025年第三批城市建设用地(3-2、3-3)地块
坐落: 贵港市产业园江南园南环路与南六路交汇处东南角


发证情况: 图幅号: 50.50-59.25 规划用地面积: 4648.27平方米

土地利用类别: 二类工业用地 地籍号: 实际用地面积: 4648.27平方米

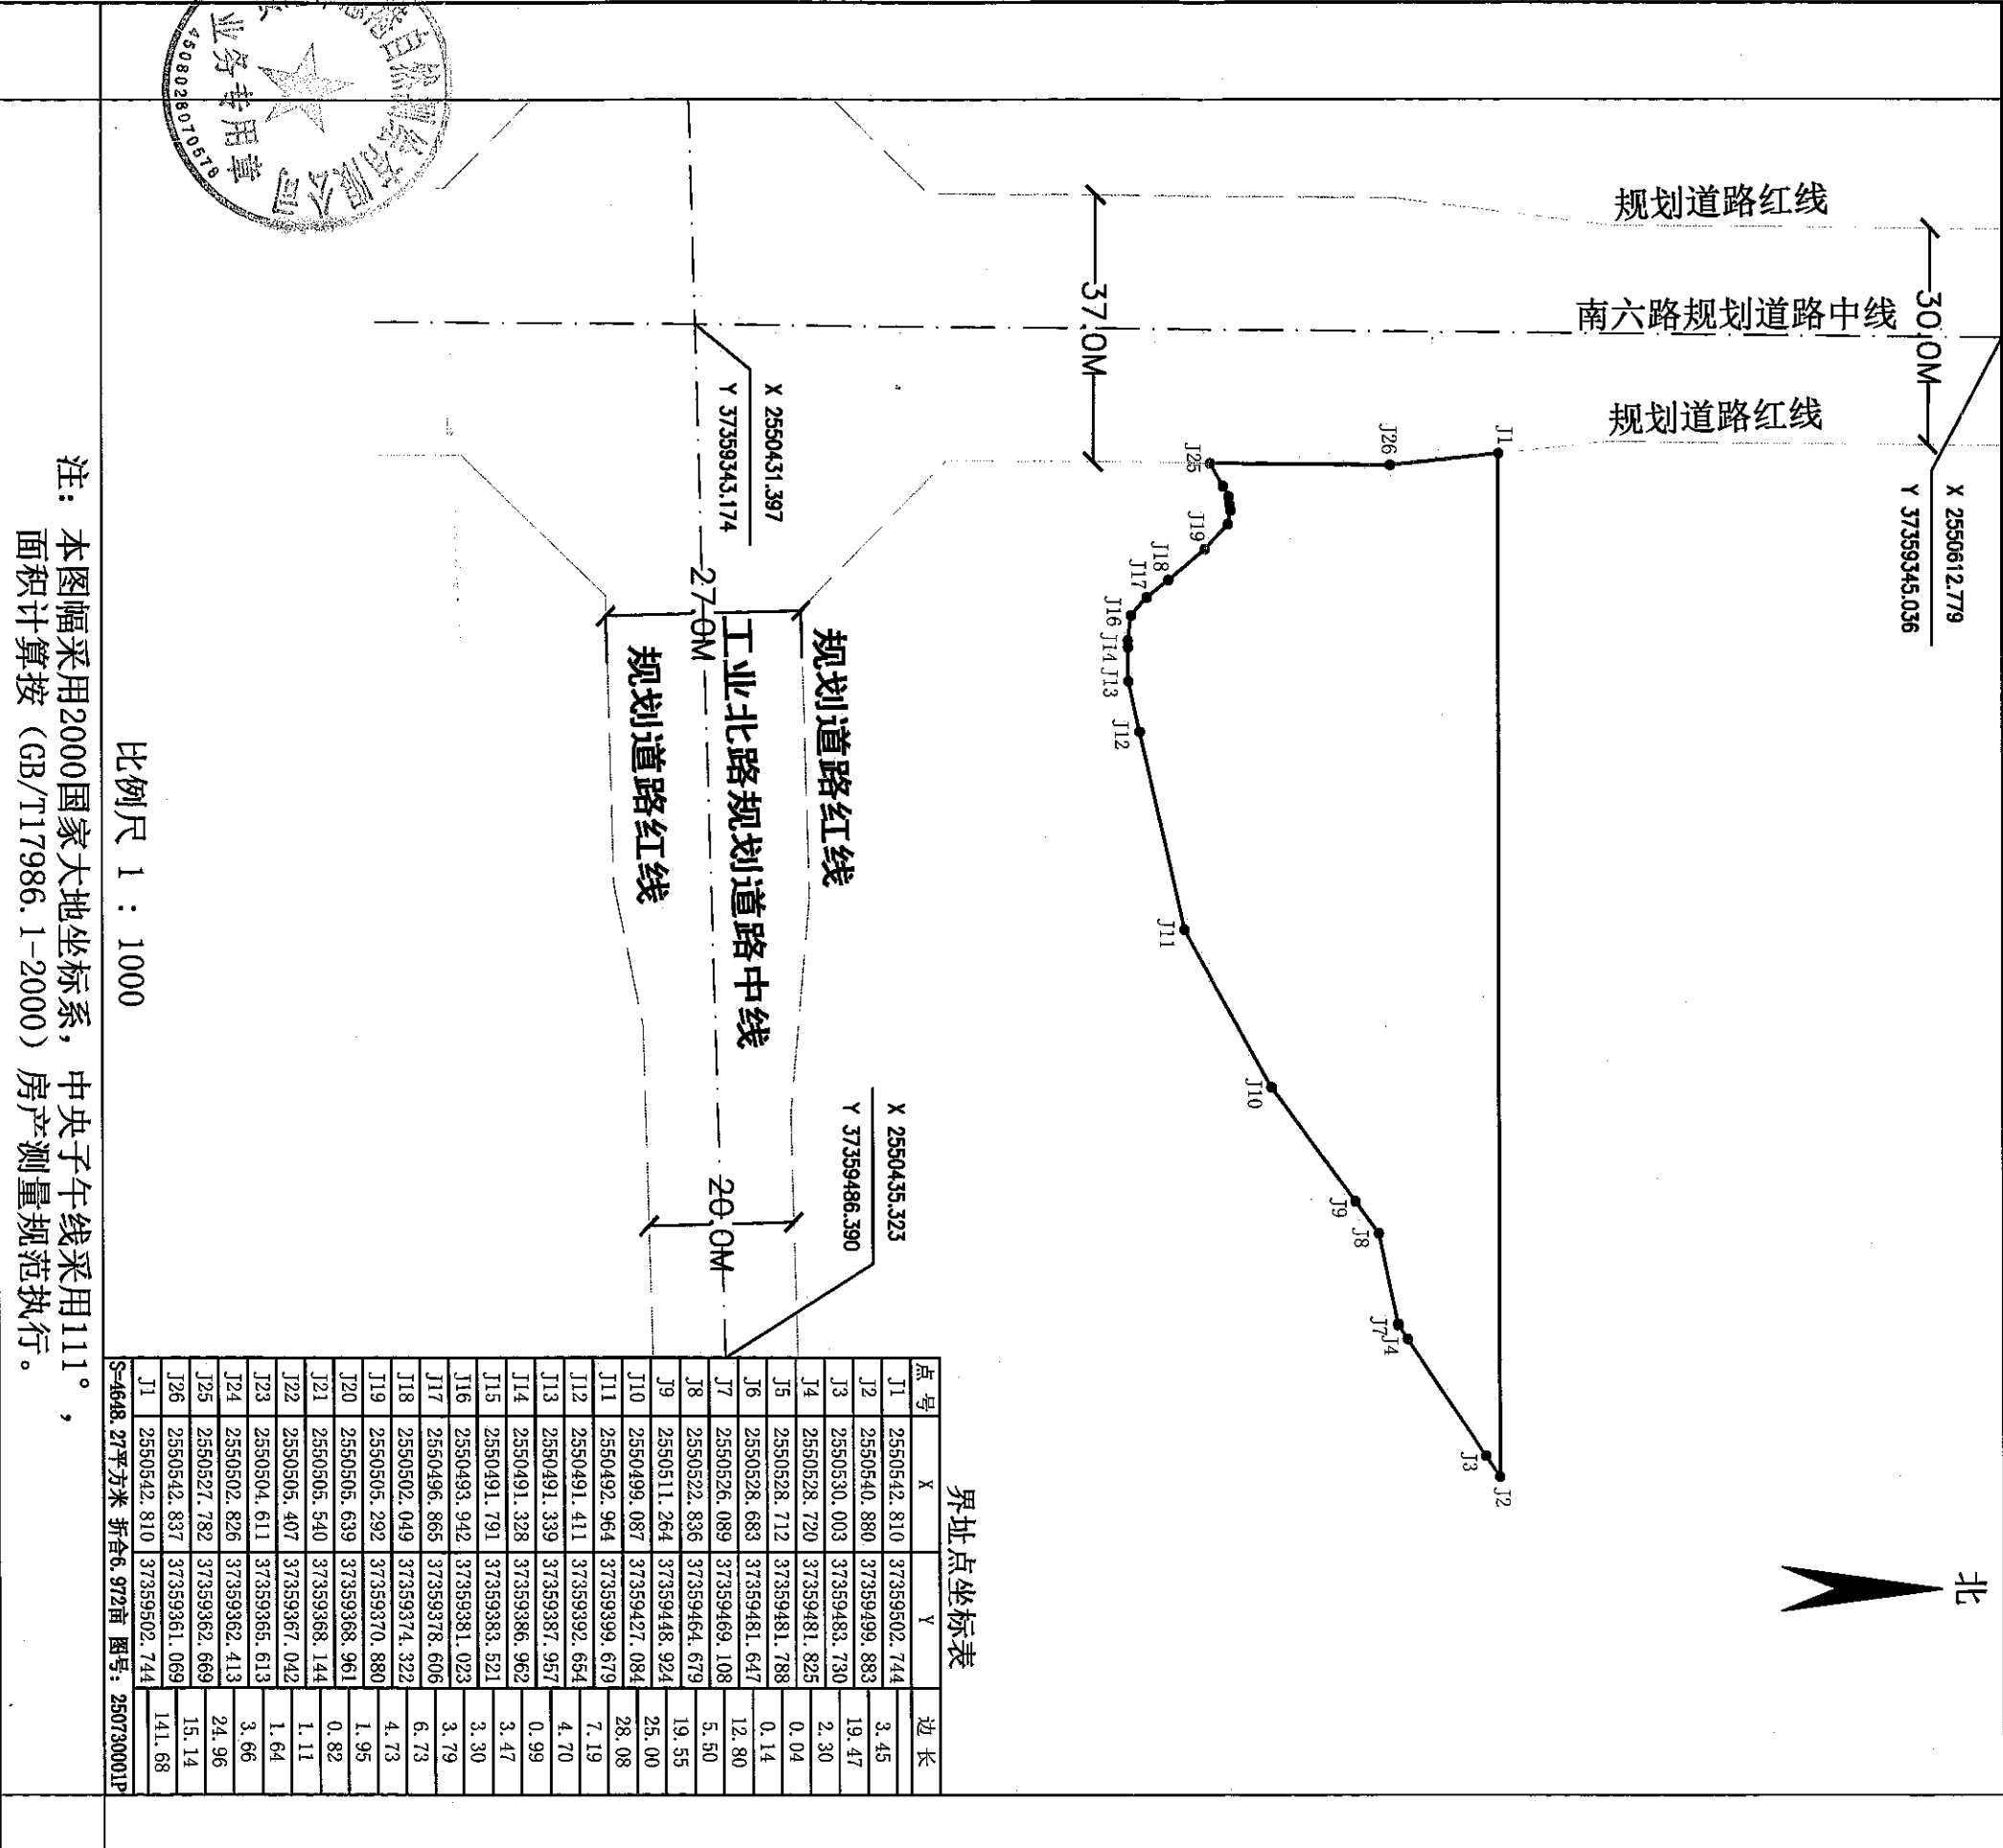

注: 本图幅采用2000国家大地坐标系, 中央子午线采用111°, 面积计算按 (GB/T17986.1-2000) 房产测量规范执行。

贵港市惠港自然测绘有限公司

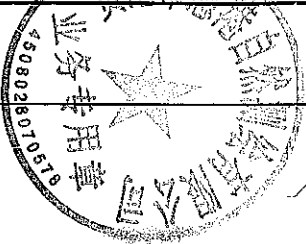

2025年07月解析法测绘界址点
制图日期: 2025年07月30日
检查日期: 2025年07月30日

制图员: 梁伟
检查员: 殷柳颜