


平面界址图


单位: m、m²

批次名称: 贵港市覃塘区2021年第十一批次乡镇建设用地(11-1)地块部分
坐落: 贵港覃塘产业园区东龙木材加工区经八路与纬三路交汇处西北角
规划用地面积: 11543.46平方米 图幅号: 79.50-49.75 发证情况:
实际用地面积: 11543.46平方米 土地利用类别: 二类工业用地

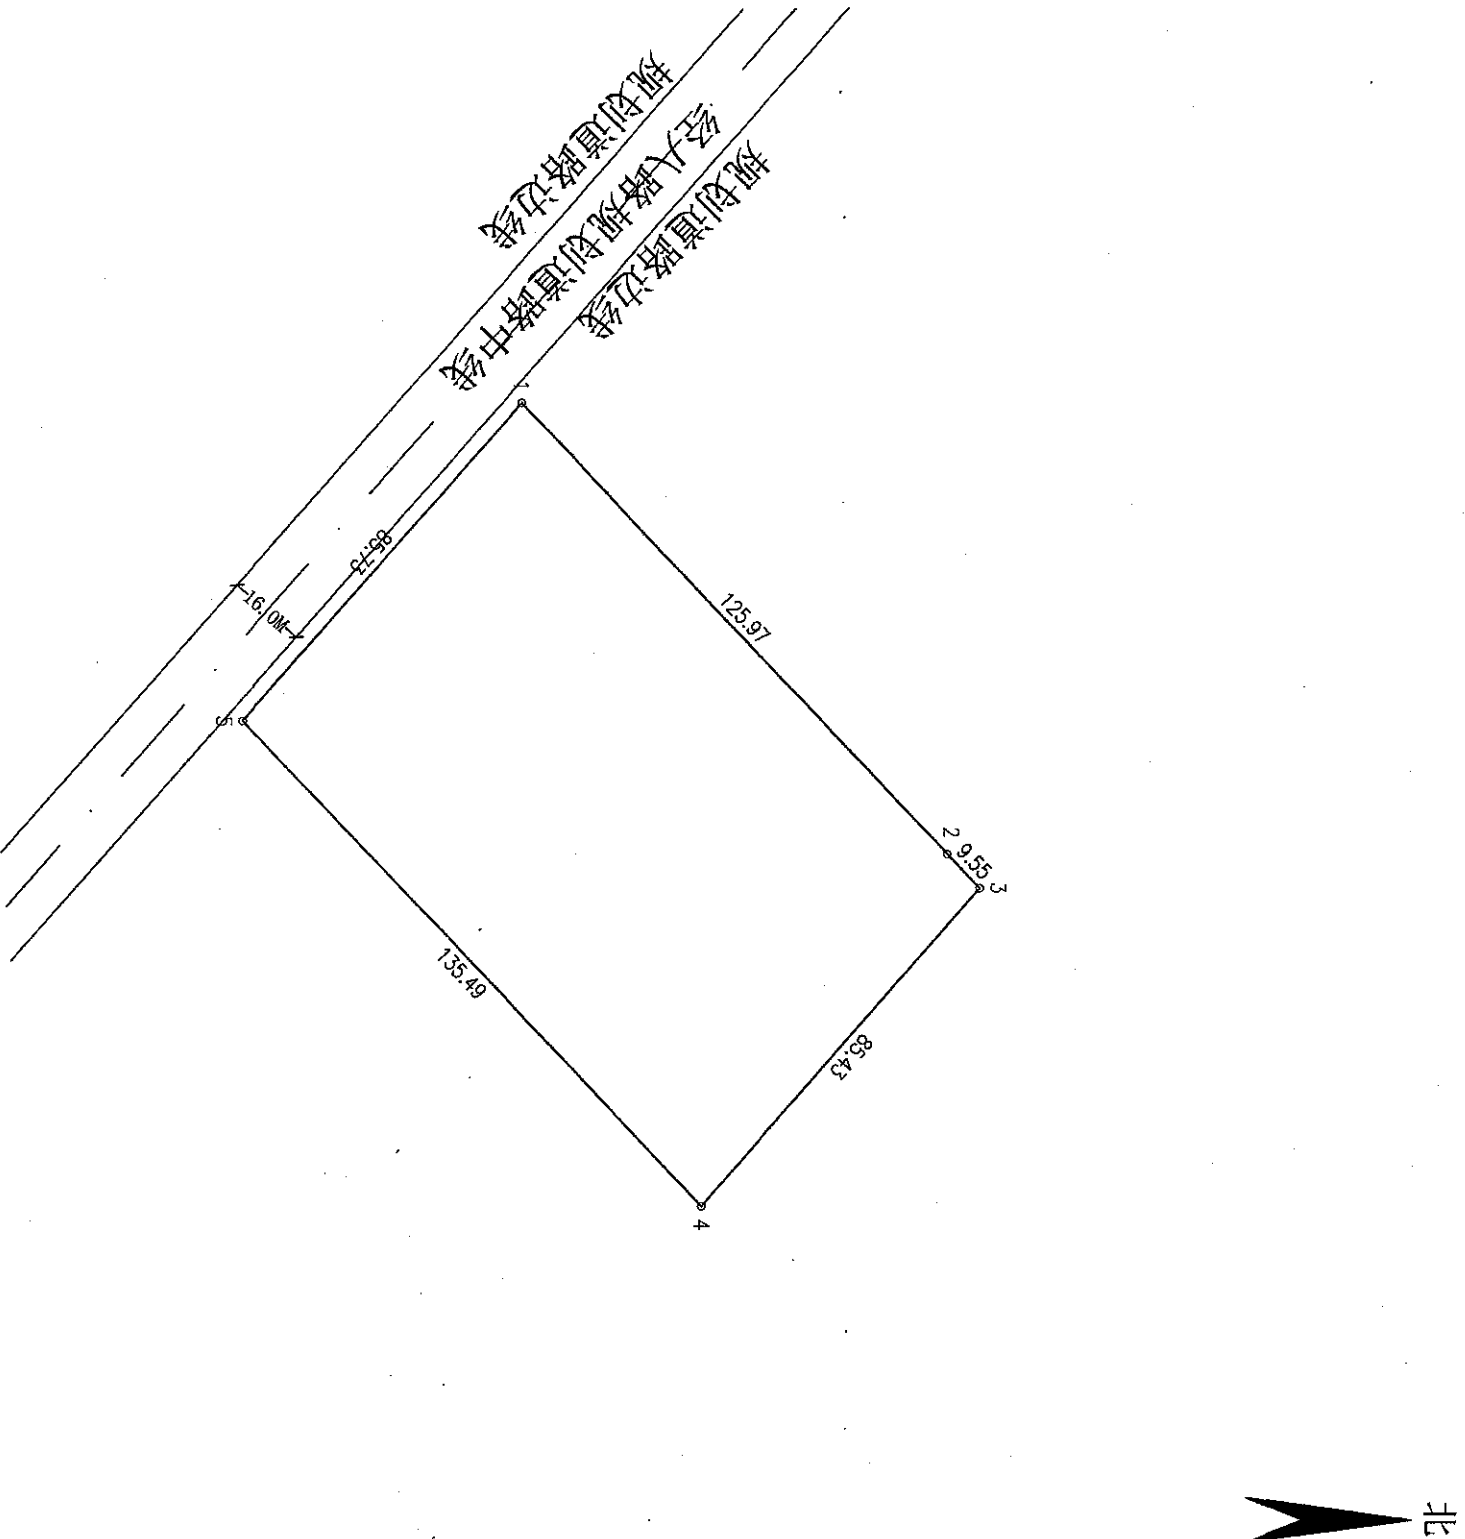

界址点坐标表			
点号	X	Y	边长
1	2579622.835	36649667.037	125.97
2	2579709.221	36649758.722	9.55
3	2579715.770	36649765.673	85.43
4	2579659.543	36649829.994	135.49
5	2579566.415	36649731.578	85.73
6	2579622.835	36649667.037	
面积 S=11543.46平方米, 折合17.315亩			

36649.550 注: 本图幅采用2000国家大地坐标系, 中央子午线采用108° 00', 面积计算按(GB/T17986.1-2000)房产测量规范执行。
2579.400 比例尺 1 : 1500 图号: PF2025112628A

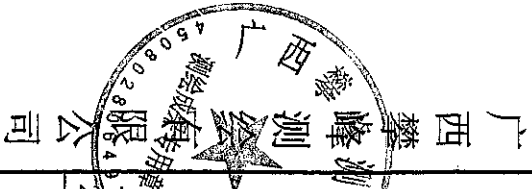

2025年11月解析法测绘界址点
制图日期: 2025年11月27日
检查日期: 2025年11月27日

制图员: 李付建
检查员: 周旭东