


平面界址图

单位: m、m²


批次名称: 贵港市2024年第七批次城市建设用地(7—1)地块部分
坐落: 贵港市产业园江南园安澜路与江五路交汇处东北角
发证情况:

图幅号: 49.00-60.00
土地利用类别: 二类工业用地

规划用地面积: 122.65平方米
实际用地面积: 122.65平方米

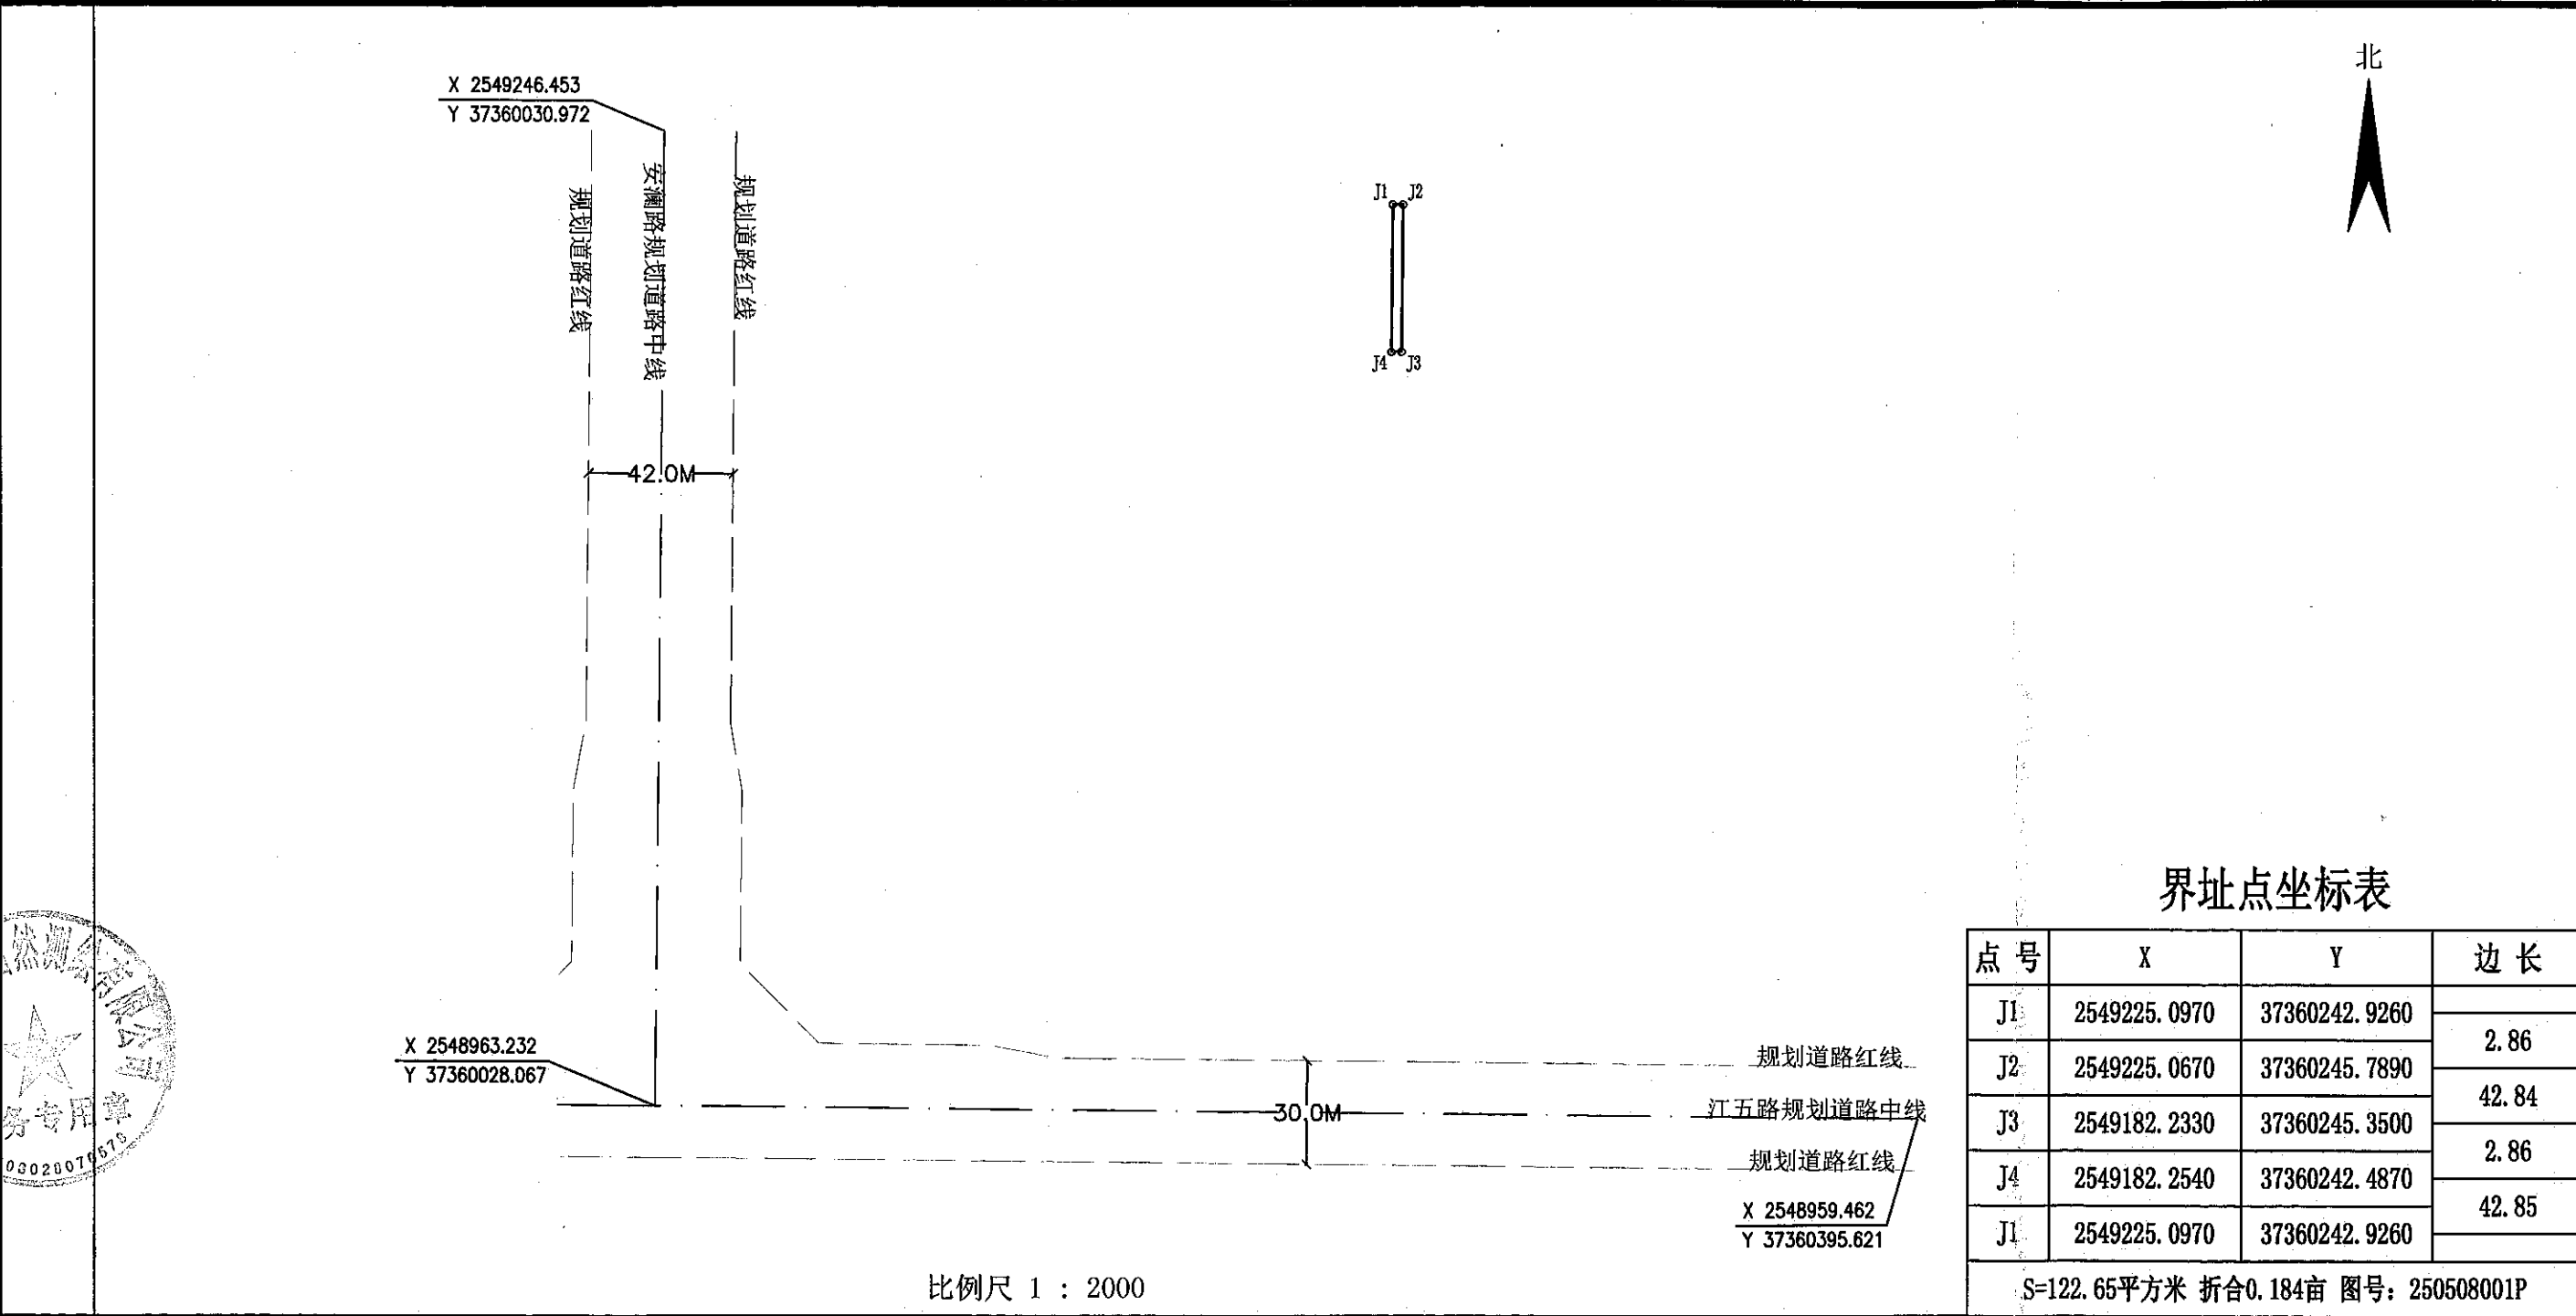

贵港市惠港自然测绘有限公司

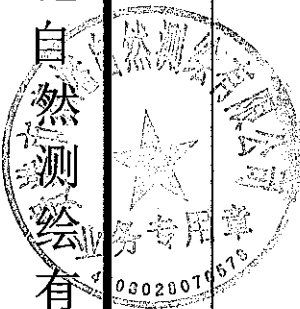

2025年05月解析法测绘界址点

制图日期: 2025年05月12日

检查日期: 2025年05月12日

制图员: 陈永强

检查员: 红柳毅