


平面界址图

单位: m、m²

批次名称: 国有存量建设用地
坐落: 贵港市苏湾片区北区一路与临港三路交汇处东南角
发证情况:
土地利用类别: 二类工业用地
图幅号: 53.75-61.25
地籍号:
规划用地面积: 4955.90平方米
实际用地面积: 4955.90平方米
建筑占地面积: 平方米

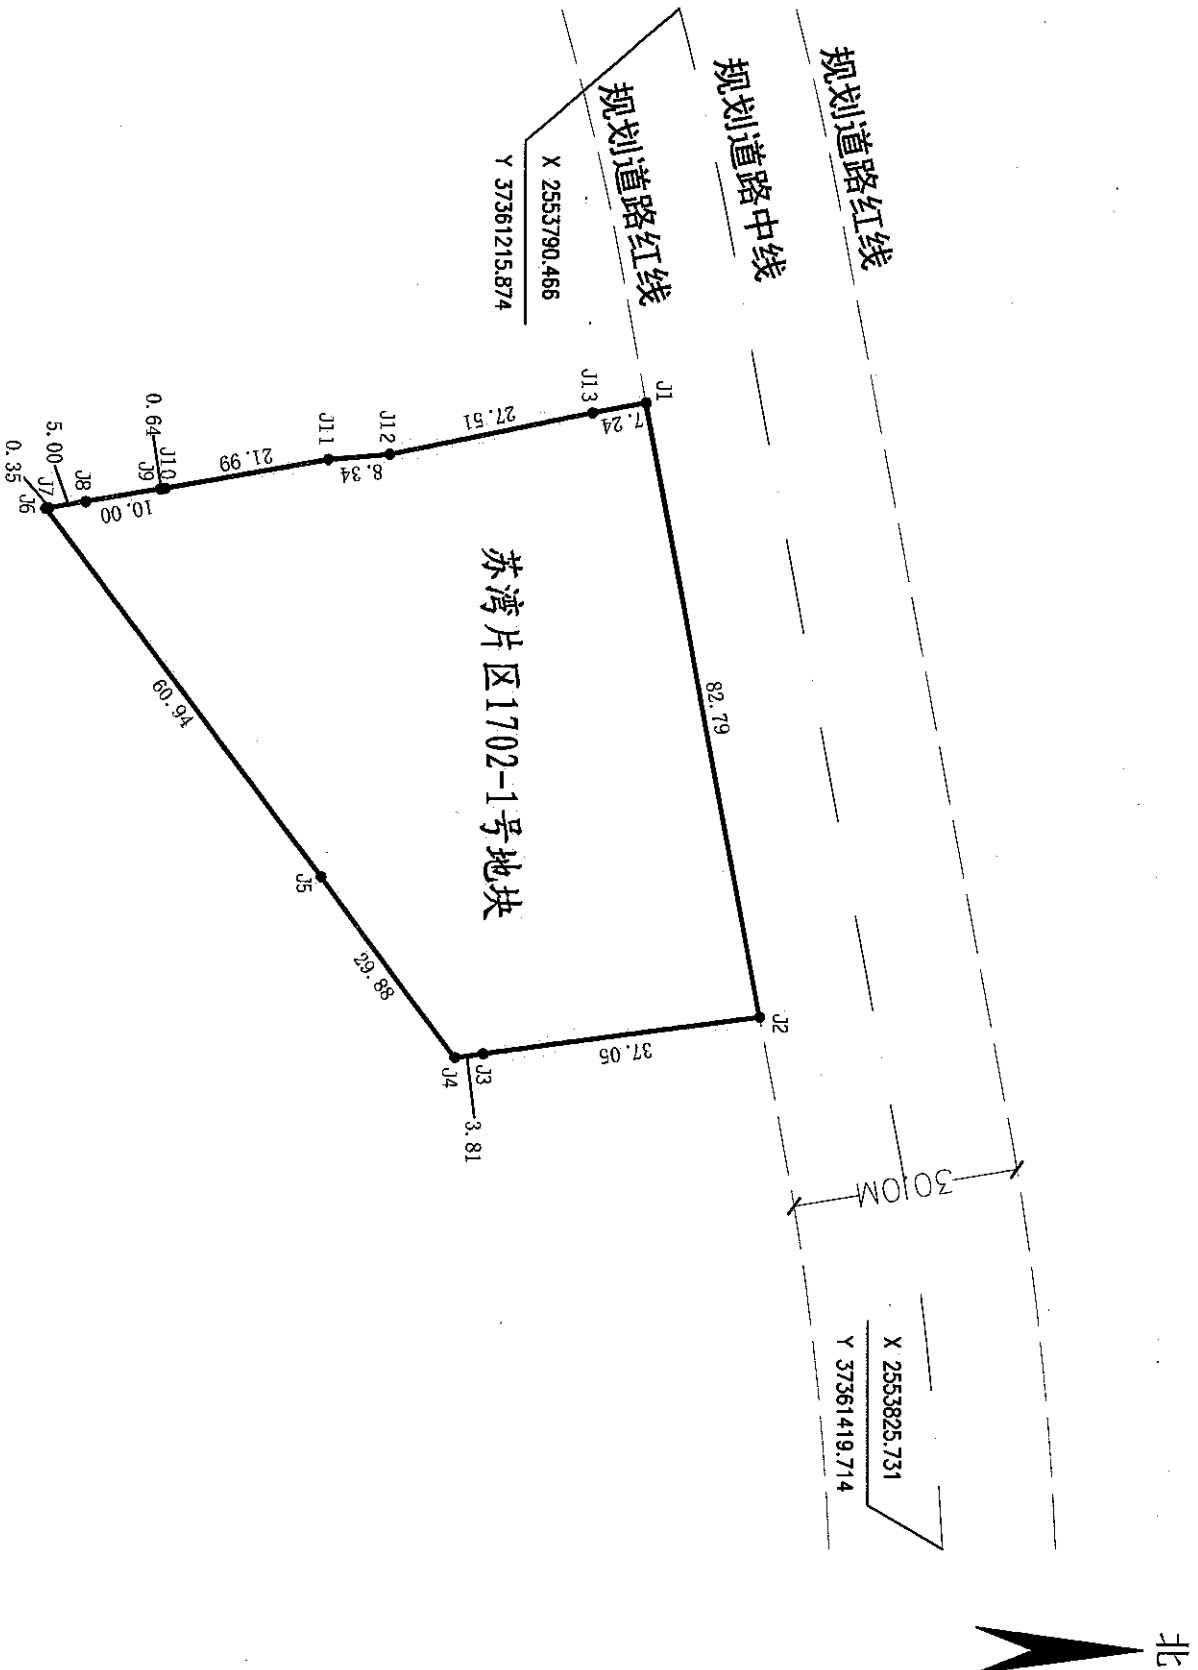

界址点坐标表

点号	X	Y	边长
J1	2553786.277	37361268.158	82.79
J2	2553801.430	37361349.545	37.05
J3	2553784.707	37361354.458	3.81
J4	2553760.935	37361354.963	29.88
J5	2553743.022	37361331.045	60.94
J6	2553706.490	37361282.269	0.35
J7	2553706.840	37361282.210	5.00
J8	2553711.768	37361281.359	10.00
J9	2553721.625	37361279.658	0.64
J10	2553722.251	37361279.550	21.99
J11	2553743.899	37361275.691	8.34
J12	2553752.205	37361274.975	27.51
J13	2553779.165	37361269.496	7.24
J1	2553786.277	37361268.158	

S=4955.90平方米 折合7.434亩 图号: 251013001P

比例尺 1 : 1000

注: 本图幅采用2000国家大地坐标系, 中央子午线采用111°, 面积计算按 (GB/T17986.1-2000) 房产测量规范执行。

2025年10月解析法测绘界址点
制图日期: 2025年10月20日
检查日期: 2025年10月20日

制图员: 熊柳霞
检查员: 李阳建

