

平面界址图

单位: m、m²

批次名称: 贵港市覃塘区2025年第二十九批次乡镇建设用地

坐落: 贵港市覃塘区三里镇吉塘村沙塘屯

规划用地面积: 10000.00平方米


图幅号: 47.75-47.25

发证情况:

实际用地面积: 10000.00平方米

土地利用类别: 供燃气用地

北

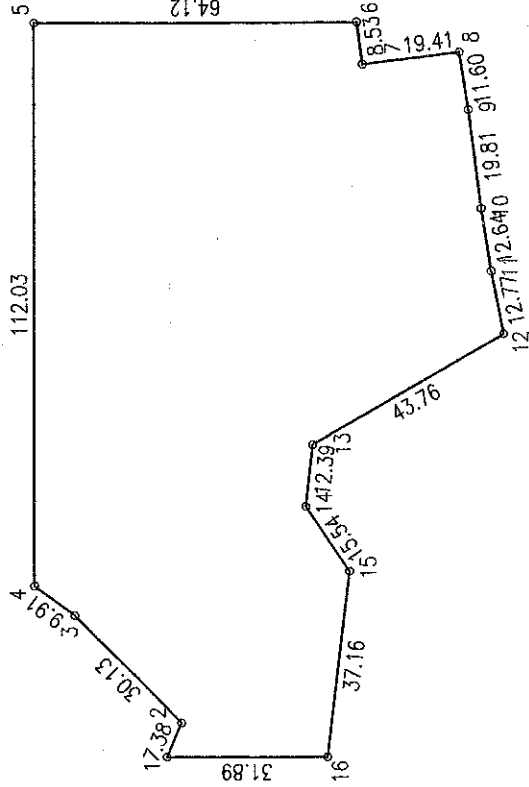

界址点坐标表

点号	X	Y	边长
1	254847.230	36647758.331	7.38
2	254844.290	36647765.097	30.13
3	2548465.550	36647786.449	9.91
4	2548473.511	36647792.347	112.03
5	2548473.511	36647904.382	64.12
6	2548409.392	36647904.382	8.53
7	2548408.284	36647895.924	19.41
8	2548389.023	36647898.303	11.60
9	2548387.237	36647886.845	19.81
10	2548384.751	36647867.188	12.64
11	2548382.836	36647854.696	12.77
12	2548380.351	36647842.174	43.76
13	2548418.245	36647820.283	12.39
14	2548419.618	36647807.968	15.54
15	2548410.913	36647795.100	37.16
16	2548415.338	36647758.202	31.89
1	254847.230	36647758.331	
S=10000.00平方米			折合15.00亩

2548.205

比例尺 1 : 1500

图号: PF2025072535A

注: 本图幅采用2000国家大地坐标系, 中央子午线采用108° 00' 。

2025年8月解析法测绘界址点

制图日期: 2025年8月5日

检查日期: 2025年8月5日

制图员: 李叶廷

检查员: 冯旭东