

平面界址图

单位: m、m²

批次名称: 贵港市覃塘区2025年第二十八批次乡镇建设用地

坐落: 贵港市覃塘区东龙镇京龙村同昌屯


规划用地面积: 9551.23平方米

图幅号: 80.00-51.75

发证情况:

实际用地面积: 9551.23平方米

土地利用类别: 供燃气用地

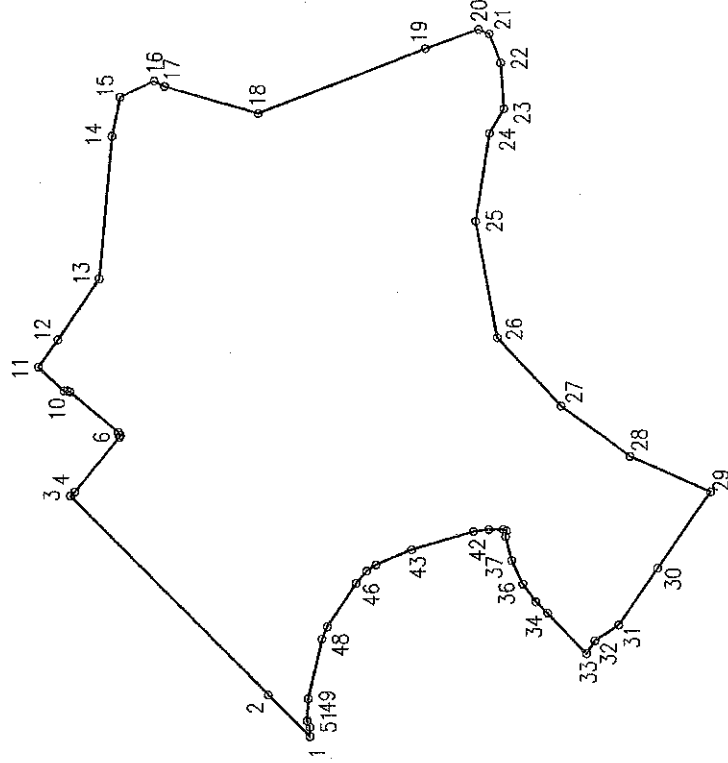

界址点坐标表

点号	X	Y	边长	点号	X	Y	边长
1	2580354.679	36651768.522		20	2580320.816	36651909.100	
2	2580362.905	36651776.821	11.89	21	2580318.631	36651908.204	2.36
3	2580401.959	36651816.573	55.73	22	2580316.346	36651902.430	6.21
4	2580401.142	36651817.336	1.12	23	2580315.747	36651893.290	9.16
5	2580392.249	36651828.200	14.04	24	2580318.642	36651888.403	5.68
6	2580392.075	36651828.606	0.44	25	2580321.433	36651870.896	17.73
7	2580392.499	36651829.215	0.74	26	2580317.155	36651847.744	23.54
8	2580402.024	36651837.311	12.50	27	2580304.464	36651834.037	18.68
9	2580402.473	36651837.496	0.49	28	2580290.868	36651823.957	16.93
10	2580403.207	36651837.502	0.73	29	2580274.936	36651816.811	17.46
11	2580408.261	36651842.247	6.83	30	2580285.487	36651801.648	18.47
12	2580404.405	36651847.685	6.67	31	2580293.193	36651790.401	13.63
13	2580396.194	36651859.775	14.61	32	2580297.966	36651787.315	5.68
14	2580393.591	36651888.142	28.49	33	2580299.582	36651784.744	3.04
15	2580392.032	36651895.929	7.94	34	2580307.299	36651792.862	11.20
16	2580395.280	36651899.074	7.45	35	2580309.637	36651795.164	3.28
17	2580383.172	36651897.961	2.38	36	2580312.177	36651798.687	4.34
18	2580364.737	36651892.508	19.22	37	2580314.332	36651803.318	5.11
19	2580331.350	36651905.314	35.76	38	2580315.570	36651808.117	4.96
20	2580320.816	36651909.100	11.19	39	2580315.398	36651809.268	1.16
2580.095				36651.655			

界址点坐标表

点号	X	Y	边长
39	2580315.398	36651809.268	
40	2580316.025	36651809.584	0.70
41	2580318.901	36651809.572	2.88
42	2580322.037	36651809.154	3.16
43	2580334.287	36651805.580	12.76
44	2580341.539	36651802.618	7.83
45	2580343.427	36651801.333	2.28
46	2580345.527	36651798.939	3.19
47	2580351.166	36651790.342	10.28
48	2580352.242	36651787.883	2.68
49	2580355.019	36651775.995	12.21
50	2580355.281	36651771.635	4.37
51	2580354.692	36651770.377	1.39
1	2580354.679	36651768.522	1.86
S=9551.23 平方米			合14.326亩

图号: PF2025080502A

比例尺 1 : 1500

注: 本图幅采用2000国家大地坐标系, 中央子午线采用108° 00' 。

2025年8月解析法测绘界址点

制图日期: 2025年8月5日

检查日期: 2025年8月5日

制图员: 李时进

检查员: 何旭东