

平面界址图

单位: m、m²

批次名称: 国有存量用地

坐落: 贵港经济技术开发区(石卡园) 腾骏大道与沿江大道交汇处东南角

发证情况:


图幅号: 45.00-60.00

规划用地面积: 13374.13平方米

土地利用类别: 二类物流仓储用地

地籍号:

实际用地面积: 13374.13平方米

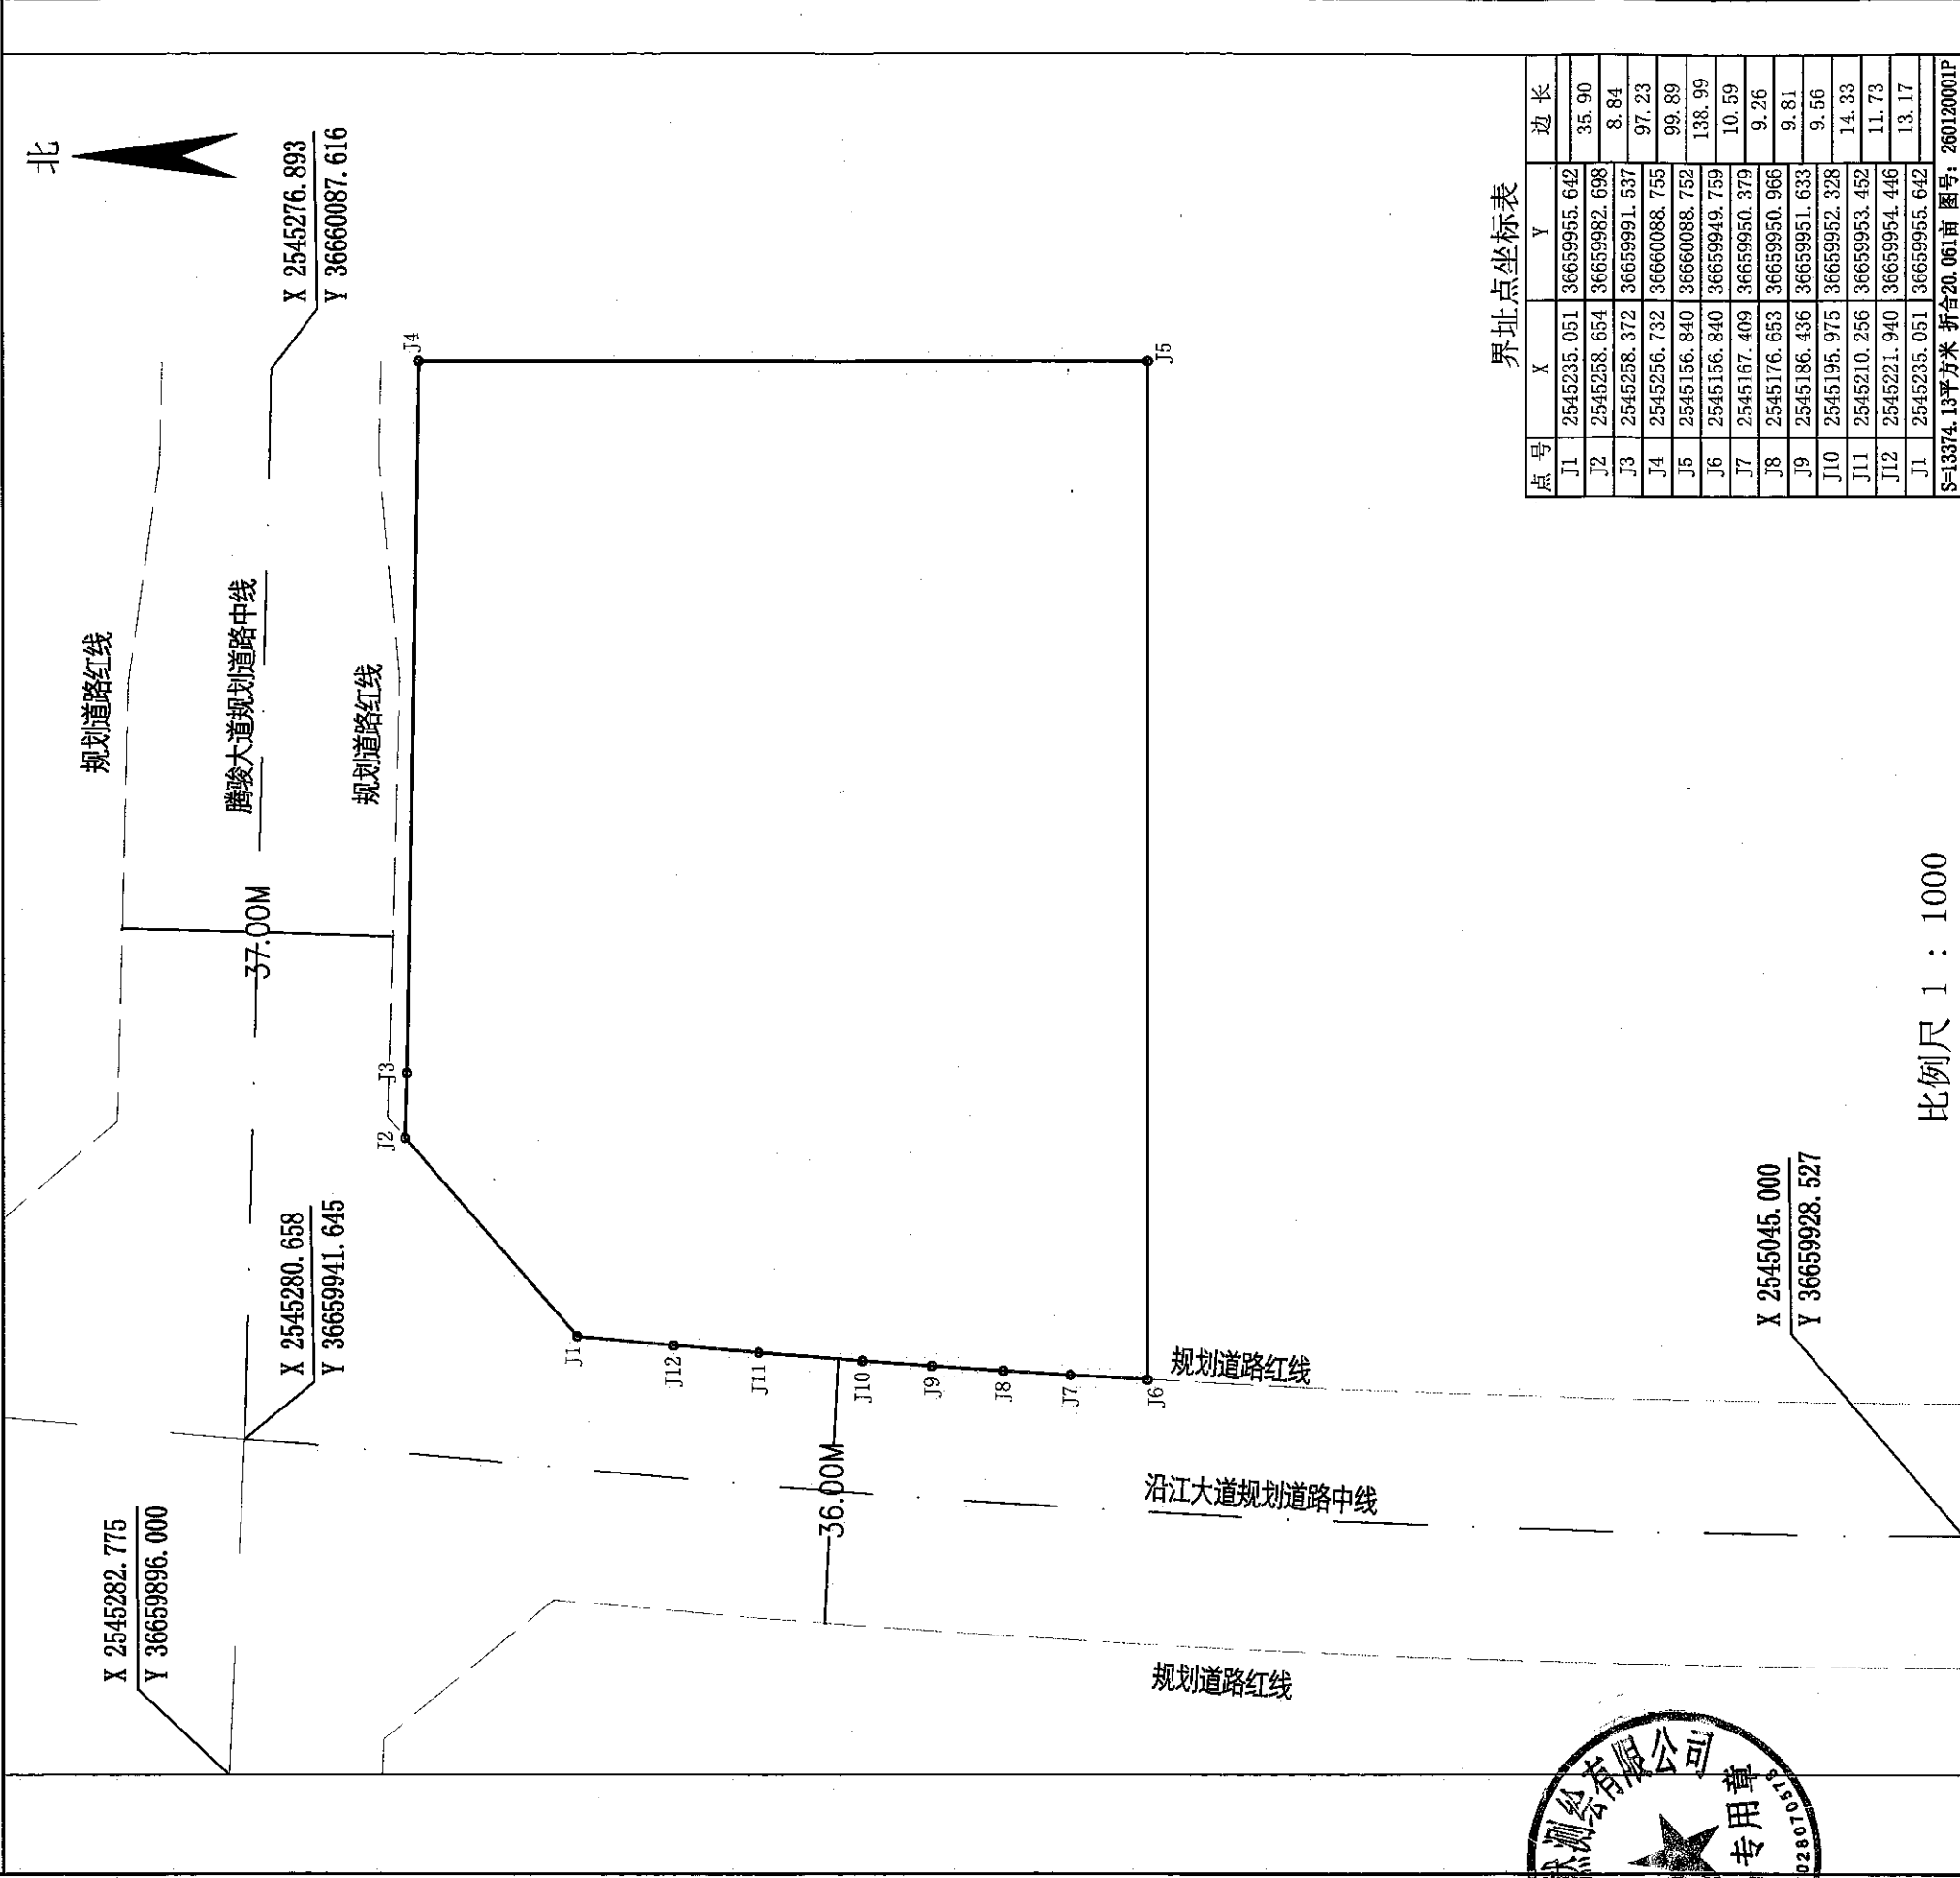


界址点坐标表

点号	X	Y	边长
J1	2545235.051	36659955.642	
J2	2545258.654	36659982.698	35.90
J3	2545258.372	36659991.537	8.84
J4	2545256.732	36660088.755	97.23
J5	2545156.840	36660088.752	99.89
J6	2545156.840	36659949.759	138.99
J7	2545167.409	36659950.379	10.59
J8	2545176.653	36659950.966	9.26
J9	2545186.436	36659951.633	9.81
J10	2545195.975	36659952.328	9.56
J11	2545210.256	36659953.452	14.33
J12	2545221.940	36659954.446	11.73
J1	2545235.051	36659955.642	13.17
S=13374.13平方米 折合20.061亩 图号: 260120001P			

比例尺 1 : 1000

注: 本图幅采用2000国家大地坐标系, 中央子午线采用108°, 面积计算按 (GB/T17986.1-2000) 房产测量规范执行。

贵港市惠然测绘有限公司

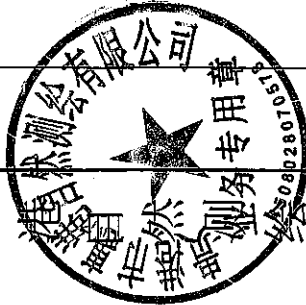

2026年01月解析法测绘界址点

制图日期: 2026年01月23日

检查日期: 2026年01月23日

制图员: 梁柳春
检查员: 梁柳春