


会签专业	姓名	日期	会签专业	姓名	日期
建筑			暖通空调		
结构			电气		
给排水					

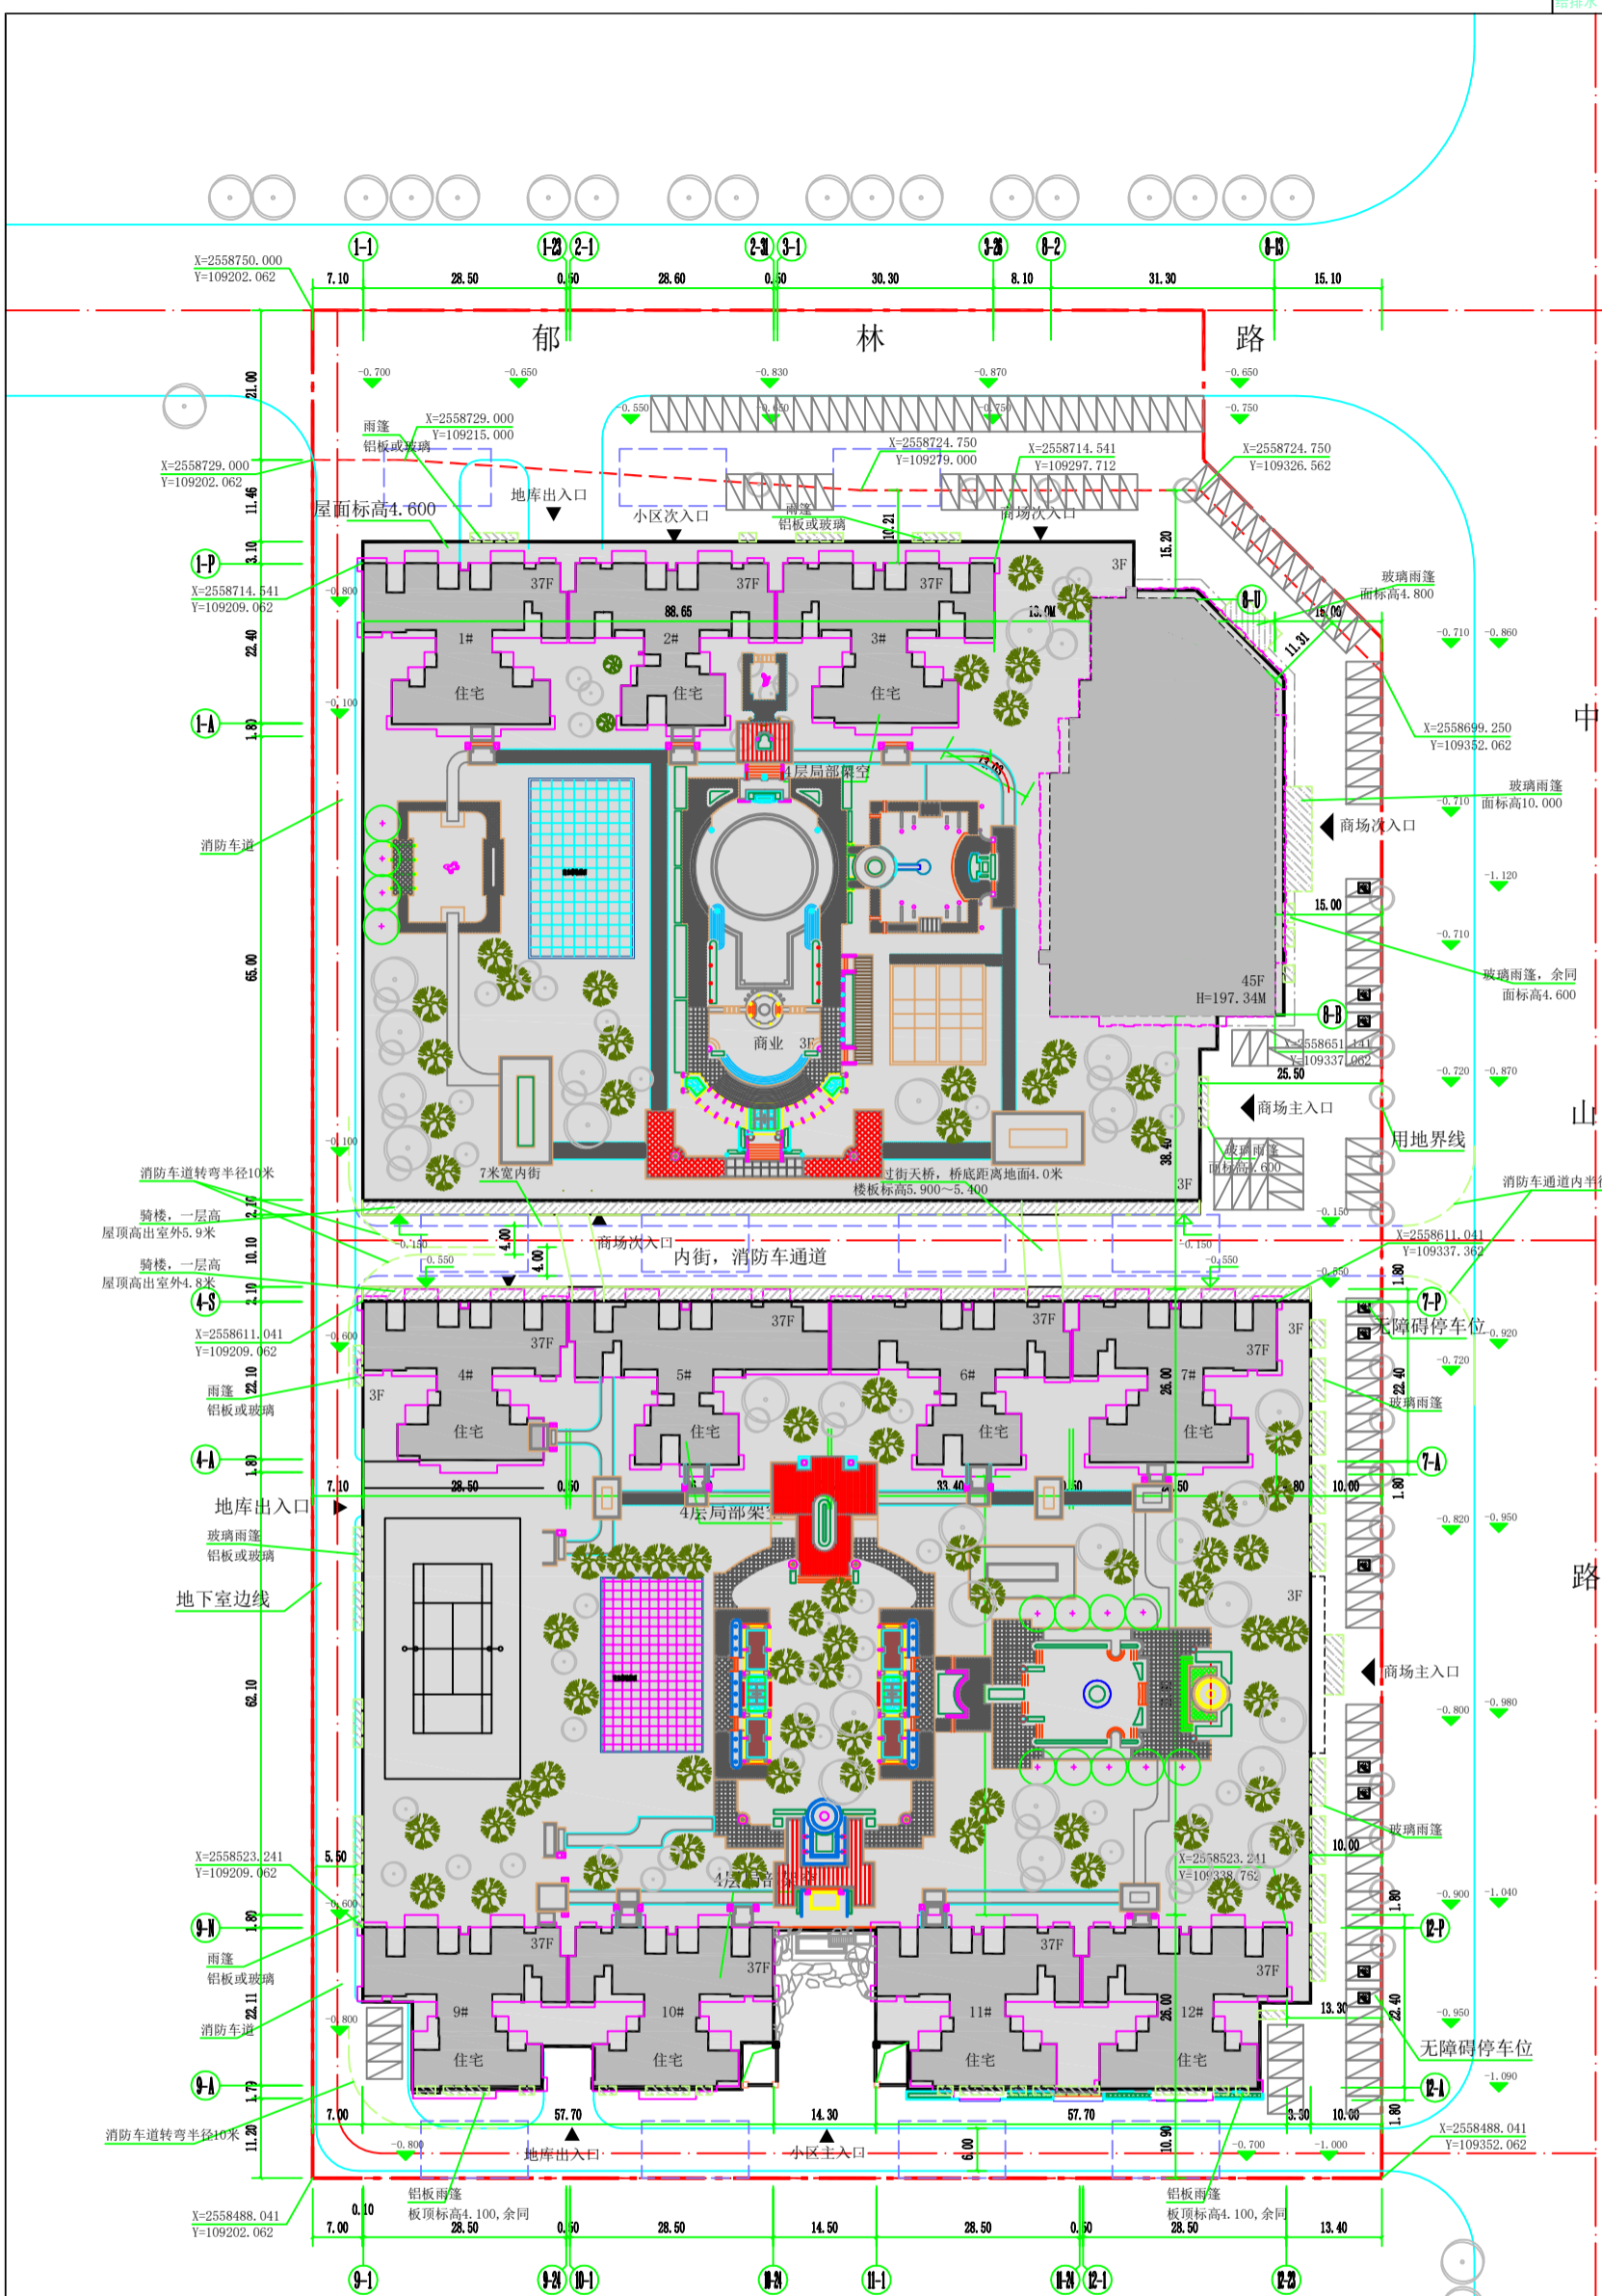

总平面定位图 1:500

说明:  
 1、尺寸标注单位为“米”。用地面积为“平方米”  
 2、本图仅作为建筑物的定位、场地、道路设计及管线布置详其他图纸。  
 3、图中建筑物定位坐标为外墙角点坐标。  
 4、室外景观另行委托专业园林景观设计司设计。

- 图例:
- 主楼建筑
  - 裙楼建筑
  - 规划用地红线
  - 实际用地红线
  - 地下室范围线
  - 消防车操作场地 15X18米
  - 绿化
  - 道路
  - ▲ 出入口
  - 停车位
  - 铝板或玻璃雨篷
  - 砼板雨篷

主要技术经济指标:

总用地面积:	38456.361平方米
实际用地面积:	35372.222平方米
总建筑面积:	382706.92平方米
其中	
地面建筑面积:	314370.46平方米
住宅区建筑面积:	169724.04平方米
办公区建筑面积:	72281.16平方米
商业区建筑面积:	72365.26平方米
地下室建筑面积:	68336.46平方米
其中	
地下一层建筑面积:	34168.23平方米
地下二层建筑面积:	34168.23平方米
容积率(含超100米部分):	8.83
100M以下建筑面积(不含地下室):	233468.39平方米
100M以上建筑面积:	78772.26平方米
建筑基底面积:	25061.65平方米
高层建筑基底面积:	8441.70平方米
塔楼建筑密度:	23.8%
绿化率:	38%
居住总户(套)数:	1419户
居住人数:	4541人
户均人数:	3.2人/户
机动车位:	3196个
其中	
地面机动车位:	150个
地下机动车位:	3046个

项目负责人	设计人	校对人	审核人	审批人
注册建筑师	注册结构师	注册暖通师	注册电气师	注册给排水师













